


Commune de
Mulcent
Yvelines

Place de la Mairie - 78790 Mulcent - Tél : 01 34 87 66 39

Plan Local d'Urbanisme

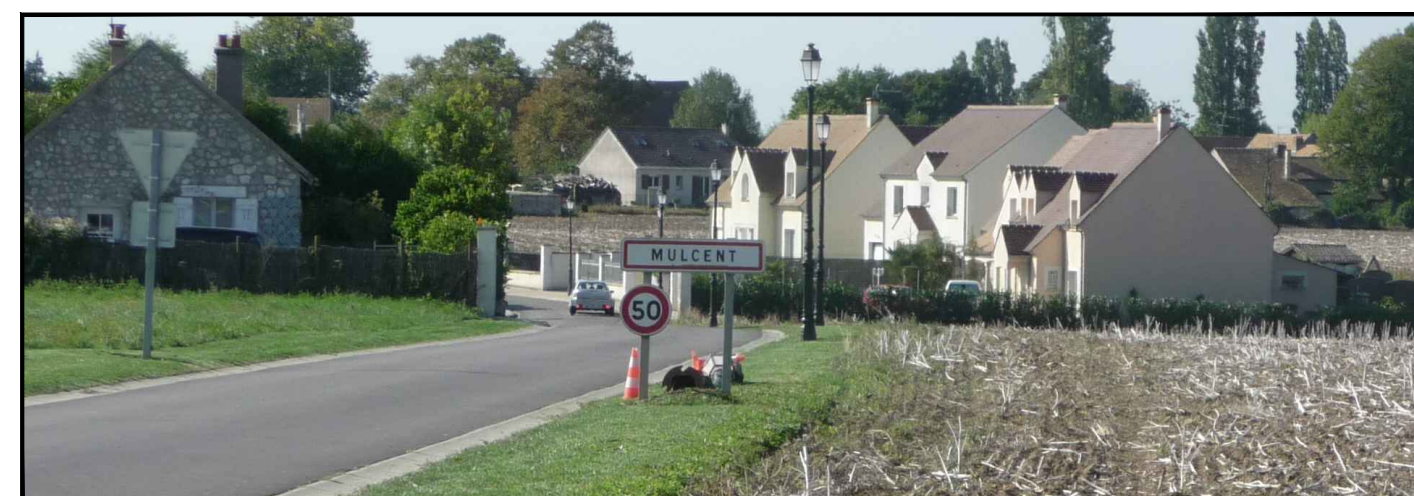

PLAN D'ADDUCTION D'EAU POTABLE Plan général de la commune et village

8.2

- Prescription de l'élaboration du Plan Local d'Urbanisme le 3 avril 2015
- Arrêt du projet le 6 avril 2018
- Dossier soumis à enquête publique du 7 janvier au 8 février 2019
- Plan Local d'Urbanisme approuvé le 3 juillet 2019

ECHELLE :

1/2500 & 1/5000

PHASE :

Approbation



en perspective
urbanisme & aménagement

Vu pour être annexé à la
délibération du conseil municipal du
3 juillet 2019

approuvant le plan local d'urbanisme
de la commune de Mulcent

Le Maire,

En Perspective Urbanisme et Aménagement

2 rue des Côtes - 28000 Chartres ■ TEL : 02 37 30 26 75 - FAX : 02 37 36 94 45 ■ courriel : agence@enperspective-urba.com


Legende Réseau AEP

- Canalisation diamètre 60
- Canalisation diamètre 80
- Canalisation diamètre 110
- Canalisation diamètre 160

LE BOIS DE MULCENT

0 m 50 m 100 m 150 m 200 m 250 m

NORD

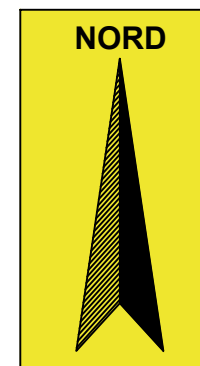

0 m 100 m 200 m 300 m 400 m 500 m