

COMMUNE DE
ST ETIENNE DE TINÉE

PLAN DE PREVENTION DES RISQUES
NATURELS PREVISIBLES

Phénomènes avalancheux

ZONAGE REGLEMENTAIRE

Secteur de Douans - La-Blanche

Echelle : 1/5000

Dominique VIANIJuillet 2007

PRESCRIPTION DU PPR : 11 Janvier 2006

DELIBERATION DU CONSEIL MUNICIPAL : 2 6 JAN. 2007

ENQUETE DU : 2 6 MARS 2007 AU 1 1 MAI 2007

APPROBATION DU PPR : 3 1 JUILL. 2007



DIRECTION DÉPARTEMENTALE DE L'ÉQUIPEMENT
SERVICE AMÉNAGEMENT ENVIRONNEMENT
ET TRANSPORTS



Légende

 Périmètre réglementé du PPR

Dispositions spécifiques du règlement

 Zone verte

V

Aléa des phénomènes avalancheux
écoulement dense et/ou aérosol

 Zone rouge

R

Aléa des phénomènes avalancheux
écoulement dense et/ou aérosol

 Zone bleue



A

 Zone jaune

B

AMV - Aléa Maximal Vraisemblable

Commune de ST Etienne de Tinée

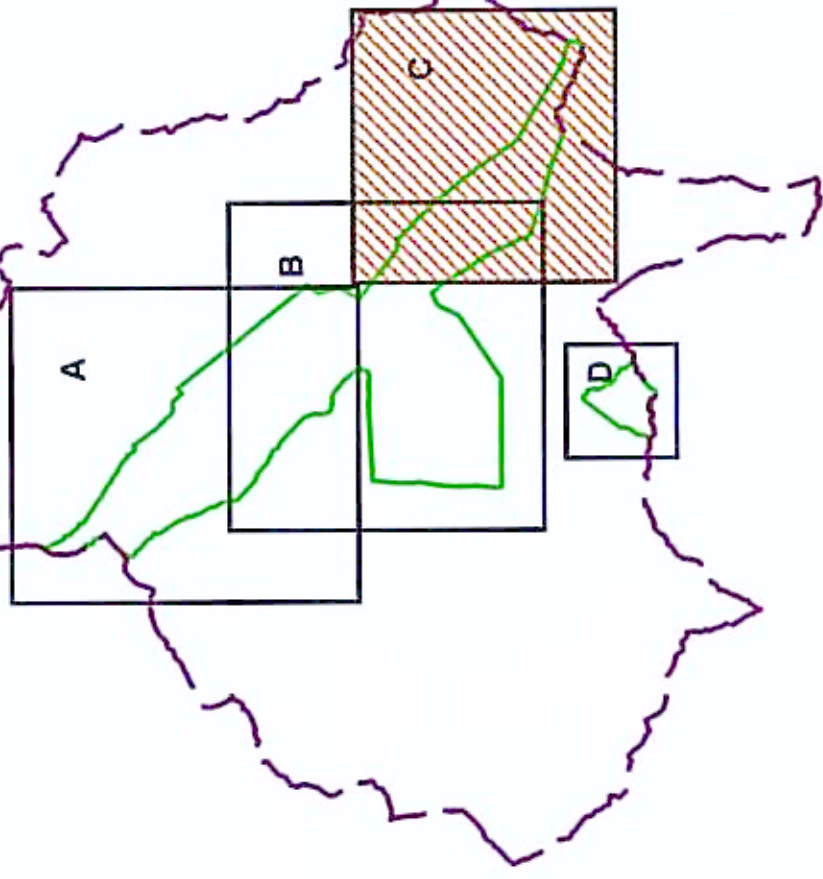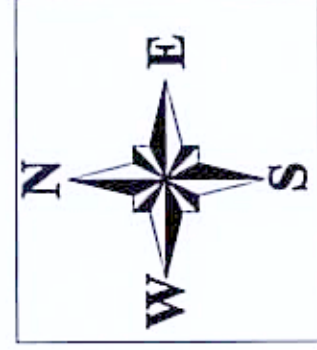

Dessiné par Mlle. Xaus Florence et M. Demirdjian Jean-Luc

Bureau d'études RTM - 06

Fond Topographique : DDE 2005
Fond Cadastre : RTM-06 2005
RTM-06 2005 : pour les données

Suivi du PPR

Phase	Versión	Date	Modifications, demandes	Nature de la modification	Modifié par
Avant-projet PPR	1.0	Jun 2006	SIG Map-Info	RTM (F.X. et J.-L.D.)	
Projet PPR	1.1	Octobre 2006	DDIE	Couleur zonage, titre et date	RTM (J.-L.D.)