


Plan de situation du terrain


Pièce PCMI1 d'un permis de construire, DP1 d'une déclaration préalable · article R. 431-7 a) du code de l'urbanisme

Parcelle A 950 · Noyal-sous-Bazouges (35205) · 6 020 m² au cadastre

Le terrain dans son quartier · échelle 1/2 000

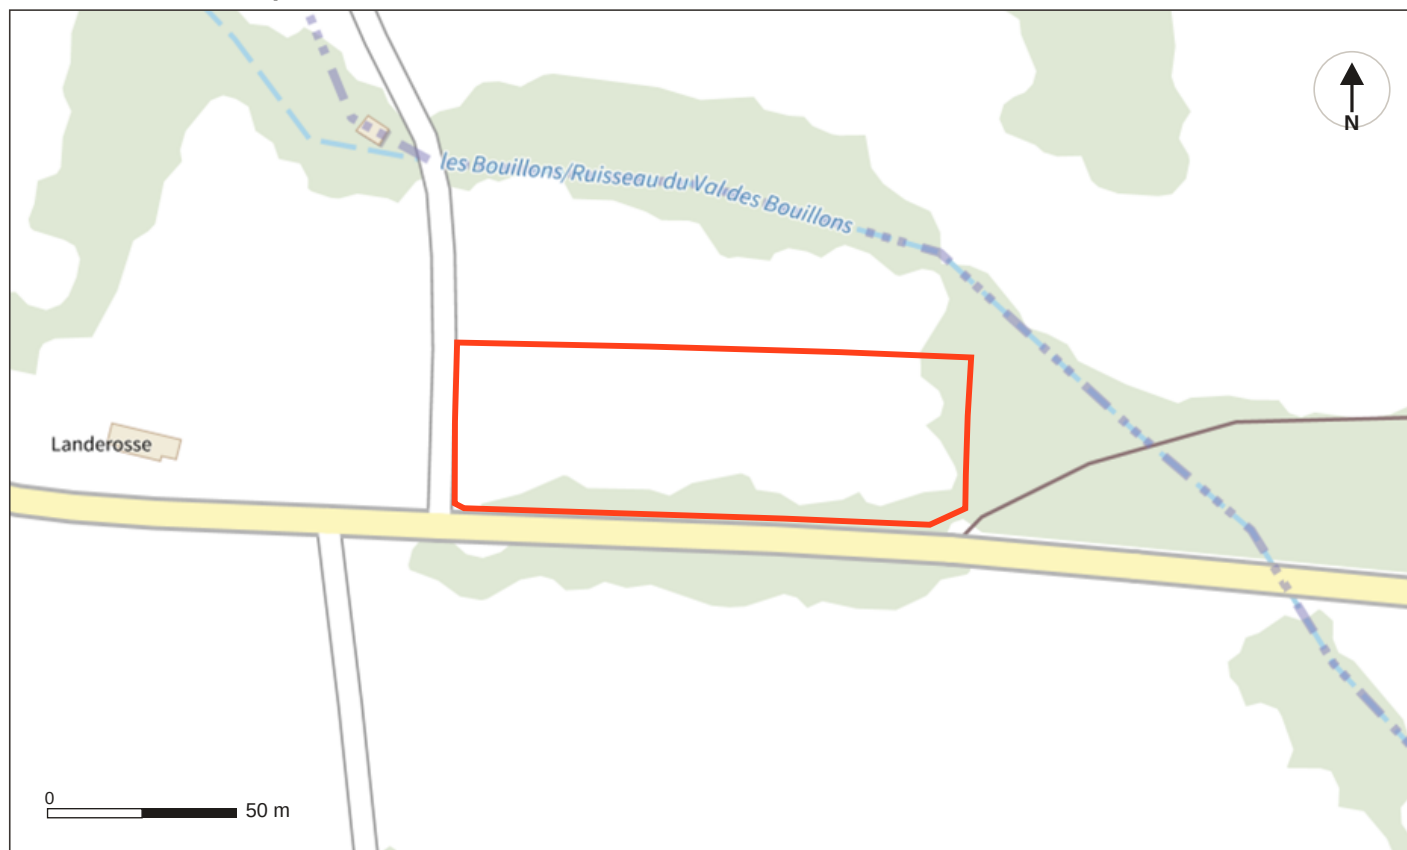

Le terrain dans la commune · échelle 1/25 000

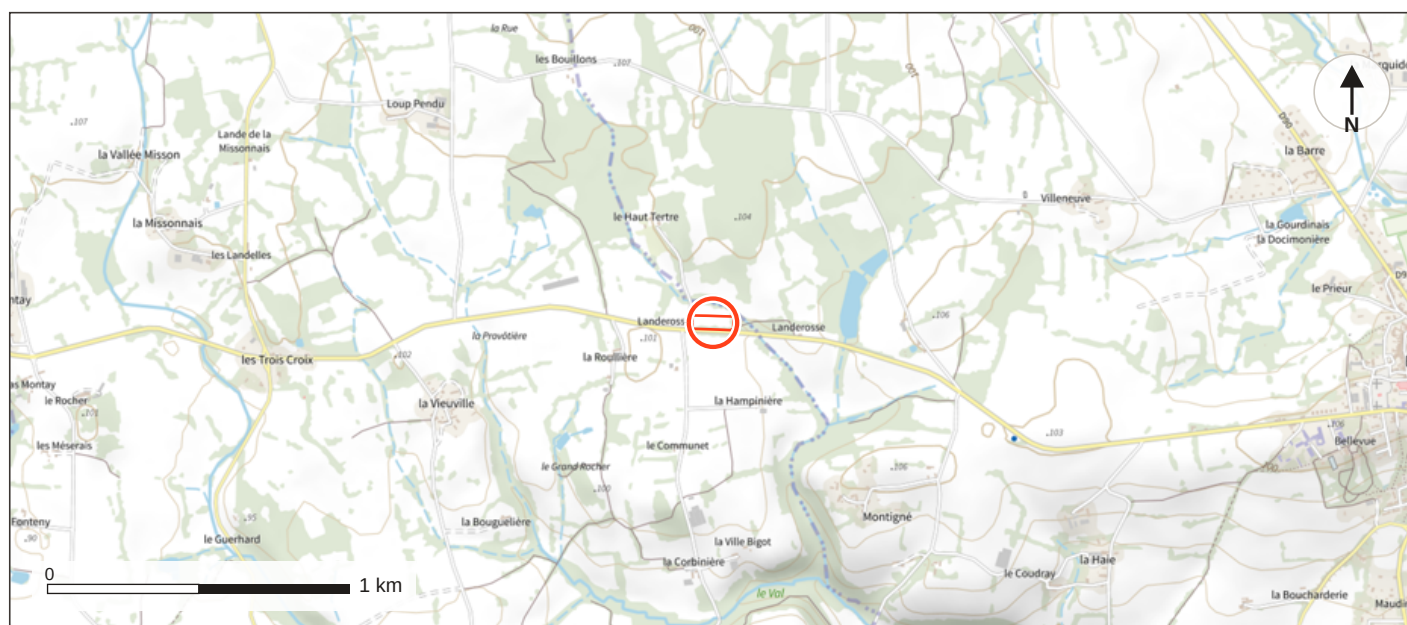

Fond : Plan IGN v2, IGN (géoplateforme). Contour de la parcelle en rouge : plan cadastral de la DGFIP, indicatif, sans valeur de bornage.

Nord en haut. Les échelles valent pour une impression sur A4 à 100 %.

Reportez à la main, sur ce plan, l'endroit d'où les photographies PCMI7 et PCMI8 ont été prises et leur angle de vue : la notice du formulaire le demande.

Édité le 10 septembre 2026 · <https://edifiable.fr/plu/noyal-sous-bazouges-35205/parcelle/a-950>