


REGLEMENT GRAPHIQUE

CORON  
PLAN 2 / 4

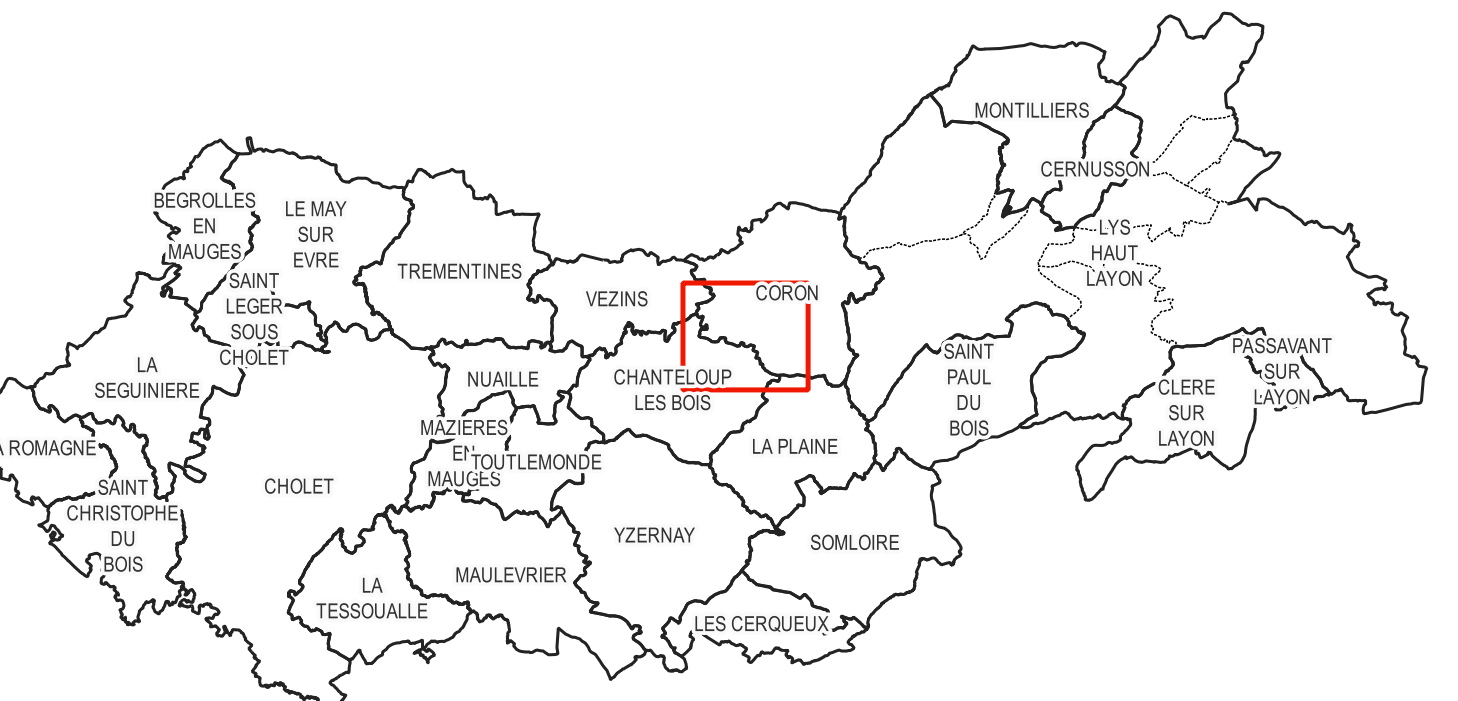

Prescrit le 18 septembre 2017  
Antéié le 19 mai 2025  
Approuvé le 16 février 2026

Annexé à la délibération,  
Monsieur le Président

atelierurbanova  
urbanisme et architecture

Légende

■

 Limite communale

■

 Limite paroissiale

■

 Bât dur

■

 Bât léger

ATTIRE INFORMATIF

■

 Plan d'eau

■

 Zone humide - Enjeu Faible

PRESCRIPTIONS

■

 Arbre à protéger

■

 Patrimoine bâti à protéger

■

 Bâtiment susceptible de changer de destination en zone A ou N

■

 Linéaire commercial

■

 Haie protégée - Enjeu Fort

■

 Haie protégée - Enjeu Modéré

■

 Boisement protégé

■

 Espace boisé classé à protéger ou conserver

■

 Carrière

■

 Centralité Commerciale

■

 Zone Périphérique Commerciale

■

 Emplacement réservé

■

 OAP sectorielle "Densification urbaine"

■

 OAP sectorielle "Extension urbaine"

■

 Zone de protection des cours d'eau

■

 Zone humide - Enjeu Moyen

■

 Zone humide - Enjeu Fort

■

 1AUH

■

 1ALH

■

 1AUH2

■

 1ALY

■

 1ALY2

■

 2AUE

■

 2AUH

■

 2AUH2

■

 2AUY

■

 A

■

 AE

■

 Agv

■

 AL

■

 Ap

■

 Ar

■

 AT

■

 Av

■

 AY

■

 N

■

 Nd

■

 Nhb

■

 Nhy

■

 UA

■

 UBh

■

 UC

■

 UE

■

 UEg

■

 UY

■

 UYc

■

 UYt

■

 UYz

0

250

500 m

Echelle 1:5000

Fonds de plan : cadastre Etalab 09/2025

Emplacements réservés  
(Commune) (N°) (Libellé) (Bénéficiaire) (Surface (m²))

