



SYNDICAT DES EAUX ET DE L'ASSAINISSEMENT

ALSACE - MOSELLE

(ARRÊTÉ MINISTÉRIEL DU 26-12-1958 MODIFIÉ)

Espace Européen de l'Entreprise - CS 10 020 - 67 013 Strasbourg CEDEX

P.L.U

Plan Local d'Urbanisme

Création du plan : 06/09/2017

Mise à jour réseau : 28/03/2022

Dessinateur : V. AMBOS

VU POUR ÊTRE ANNEXE A LA DELIBERATION

DU 20/03/2023

ADRUSENHEIM, le 24/03/2023

Denis HOMME

Président



Périmètre de

Roeschwoog et Environs

Roeschwoog

Tableau d'assemblage :

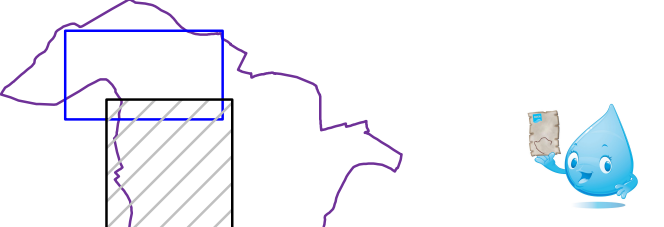


Planche : 2/2

Echelle : 1/2000

Réseau d'eau potable

Légende :

 Réseau d'eau potable

 Réservoir

 Zone de desserte du réseau d'eau potable

Reproduction soumise à l'autorisation préalable du SDEA \* SCAN25 - IGN Paris - Reproduction interdite - Licence n°9278

