

Périmètre de l' Uffried

VU POUR ETRE ANNEXE A LA DELIBERATION
DU 20/03/2023

A DRUSENHEIM, le 21/03/2023

Auenheim A DRUSENHEIM

Doris HOMMEL

Président



Création du plan : 02/05/2000
Mise à jour réseaux : 31/01/2022
Dessinateur : V. AMBOS

Légende PLU :

Edition du plan le : 28/02/2023
sur la base du Plan de Zonage
reçu le : 28/02/2023

Tableau d'assemblage :


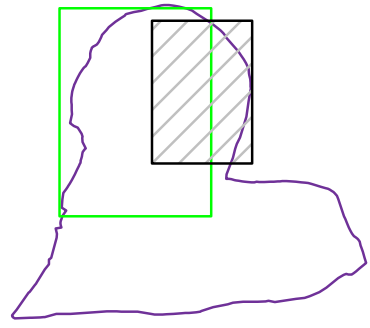


Planche : 2/2

Echelle : 1/ 2000

Réseau d'assainissement

Légende :

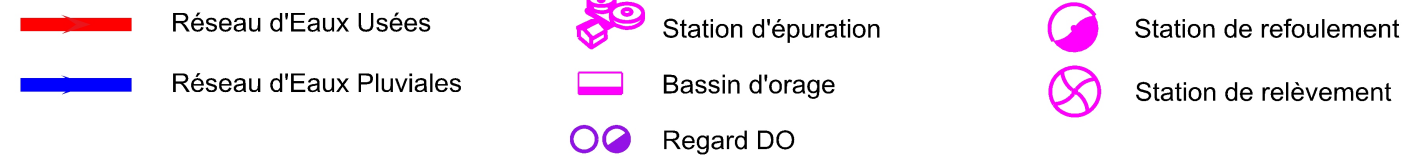

Reproduction soumise à l'autorisation préalable du SDEA * SCAN25 - IGN Paris - Reproduction Interdite - Licence n°9278

