



SYNDICAT DES EAUX ET DE L'ASSAINISSEMENT
ALSACE - MOSELLE
(arrêté ministériel du 26-12-1994 modifié)
Espace Européen de l'Entrepise - Schlitzgheim - CS 10 028 - 67 013 Strasbourg CEDEX
VU POUR ÊTRE ANNEXE A LA DELIBERATION
DU 20/03/2023
A DRUSENHEIM, le 21/03/2023
Denis HOMMEY
Président



P.L.U.
Plan Local d'Urbanisme

Périmètre de
Gambshheim - Kilstett
Gambshheim

Création du plan : 01/06/1997
Mise à jour réseau : 20/02/2023
Dessinateur : V. AMECOS

Tableau d'assemblage :

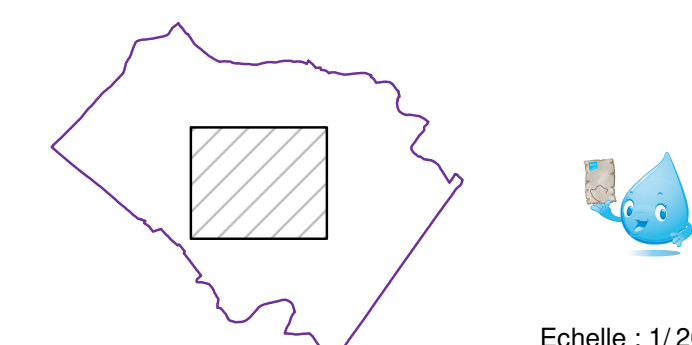


Planche : 1/1

Echelle : 1/2000

Légende P.L.U. :

Edition du plan le : 28/02/2023
sur la base du Plan de Zonage
reçu le : 28/02/2023

Réseau d'eau potable

Légende :

- Réseau d'eau potable
- Réservoir
- Zone de desserte du réseau d'eau potable

Reproduction soumise à l'autorisation préalable du SDEA * SCAN25 - IGN Paris - Reproduction interdite - Licence n°9278

