


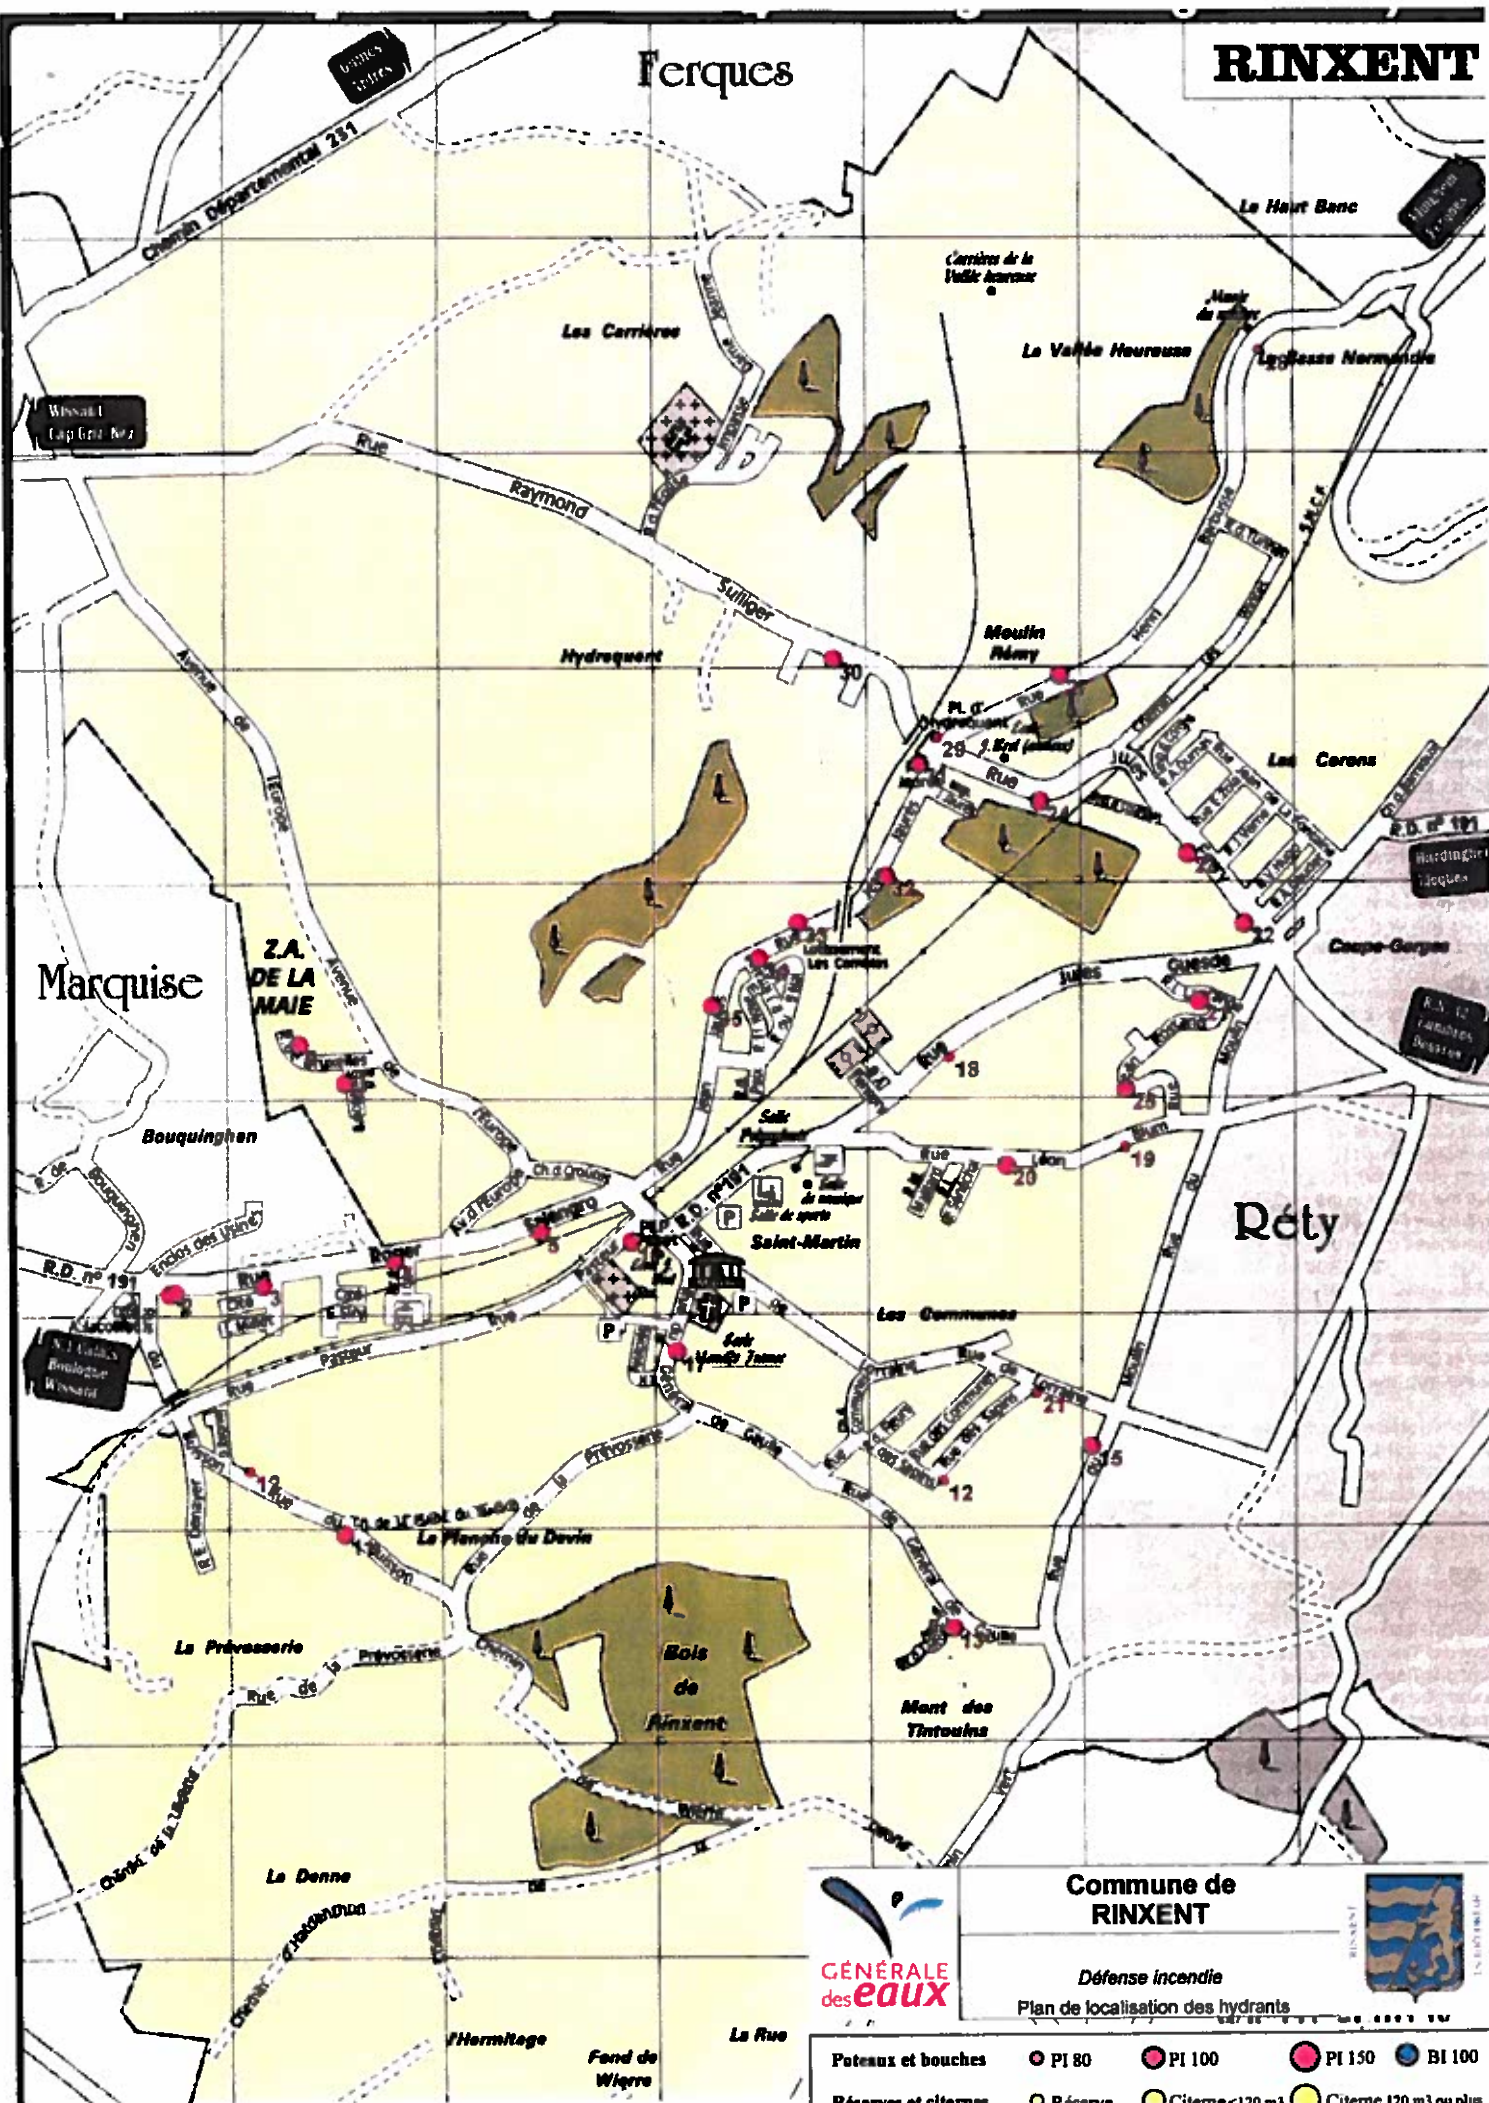

RINXENT

Commune de RINXENT

Défense incendie
Plan de localisation des hydrants

Poteaux et bouches	PI 80	PI 100	PI 150	BI 100
Réserves et citernes	Réserve	Citerne <120 m³	Citerne 120 m³ ou plus	