SYNDICAT DES EAUX ET DE L'ASSAINISSEMENT
ALSACE - MOSELLE
(ARRÊTÉ MINISTÉRIEL DU 26-12-1958 MODIFIÉ)
Espace Européen de l'Entreprise - Schiltigheim - CS 10 020 - 67 013 Strasbourg CEDEX

P.L.U
Plan Local d'Urbanisme

Périmètre de

Gundershoffen

(Griesbach)

Création du plan : 23/05/2000
Mise à jour réseaux : 16/02/2018
Dessinateur : D. GACKEL
Report des extensions : 17/04/2019
sur la base du Plan de Zonage
reçu le : 20/03/2019

Légende PLU :
- Extension proposée: réseau eaux usées
- Extension proposée: réseau eaux pluviales
- Renforcement proposé

Tableau d'assemblage :

Planche : 4/7

Echelle : 1/ 2000

Réseau d'assainissement

Légende :

- Réseau unitaire
- Réseau pluvial
- Réseau séparatif
- Réseau intercommunal
- Refoulement communal
- Refoulement intercommunal
- Drainage
- Décharge communale
- Décharge intercommunale
- Pression descendante
- Rejet station d'épuration
- Réseau non rétrocédé / privé
- Réseau hors compétence
- Regard DO
- DO en tête
- Regard de visite
- Regard enterré
- Regard dessableur
- Regard grille
- Regard avec chute
- Regard borgne
- Regard verrouillé
- Regard de chasse
- Puits d'infiltration
- Bouche d'égout siphonnée
- Bouche d'égout non siphonnée
- Bouche d'égout caniveau
- Regard de branchement
- Regard tabouret
- Cuve de rétention
- Surverse
- Exutoire
- Tête de déversement
- Entrée fossé sans dessableur
- Entrée fossé avec dessableur
- Clapet
- Régulateur de débit
- Ventouse
- Vidange
- Vanne
- Siphon
- Bassin dessableur
- Bassin d'orage
- Séparateur d'hydrocarbures
- Bassin d'infiltration
- Station de refoulement
- Station de relèvement
- Chambre à vannes
- Regard de mise en charge
- Regard avec vanne pilote
- Station d'épuration
- Fontaine
- Câble ouvrage
- Attachement
- Plan de récolement
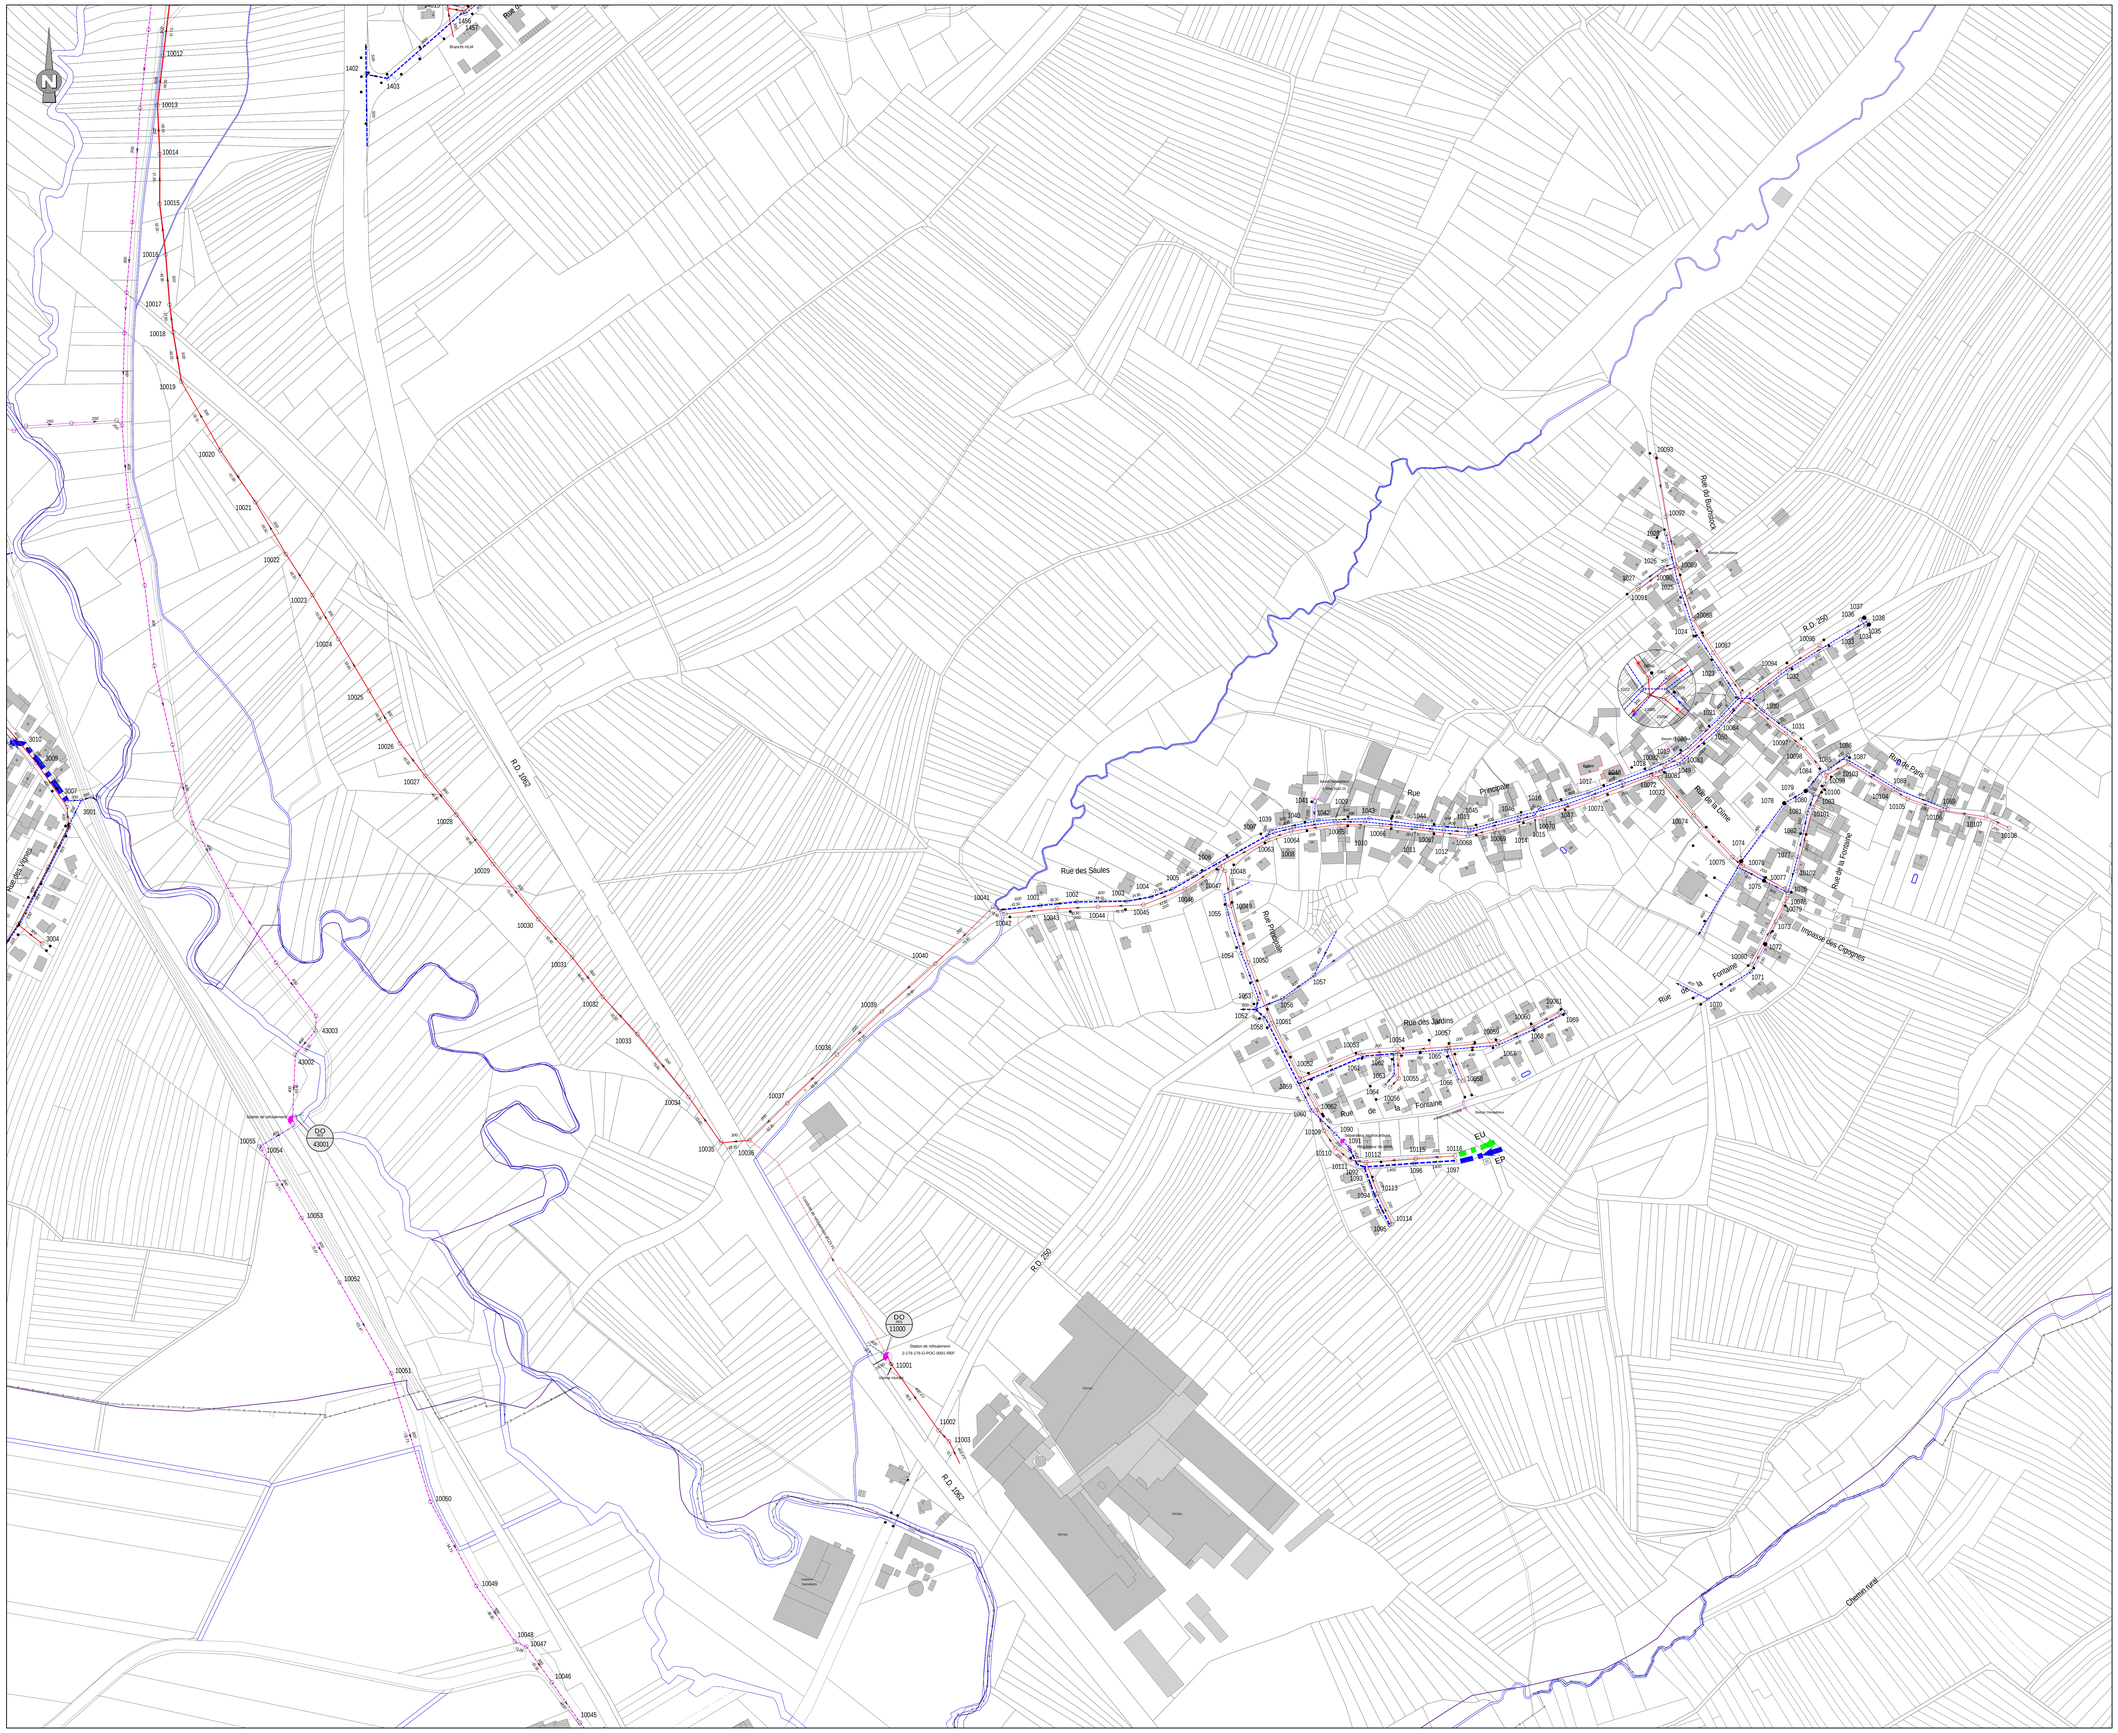
Reproduction soumise à l'autorisation préalable du SDEA * SCAN25 - IGN Paris - Reproduction Interdite - Licence n°9278