

Périmètre de

Gundershoffen

(Grand'Rue venant de Griesbach)

Création du plan : 23/05/2000
Mise à jour réseaux : 16/02/2018
Dessinateur : D. GACKEL
Report des extensions : 17/04/2019
sur la base du Plan de Zonage
reçu le : 20/03/2019

Tableau d'assemblage :


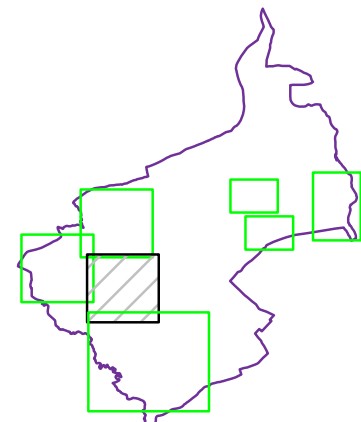


Planche : 3/7

Echelle : 1/ 2000

Légende :

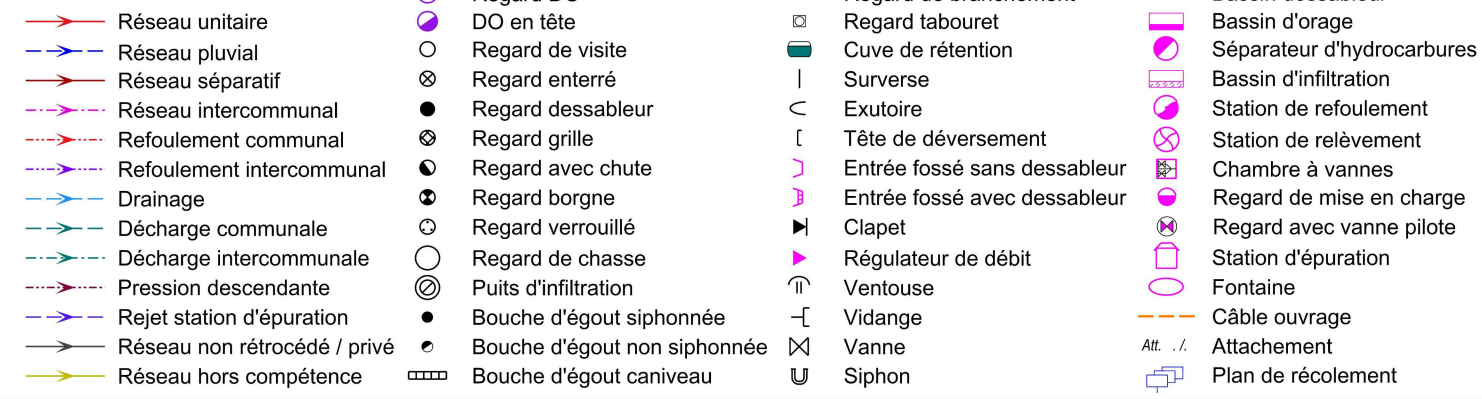

Reproduction soumise à l'autorisation préalable du SDEA * SCAN25 - IGN Paris - Reproduction Interdite - Licence n°9278

