
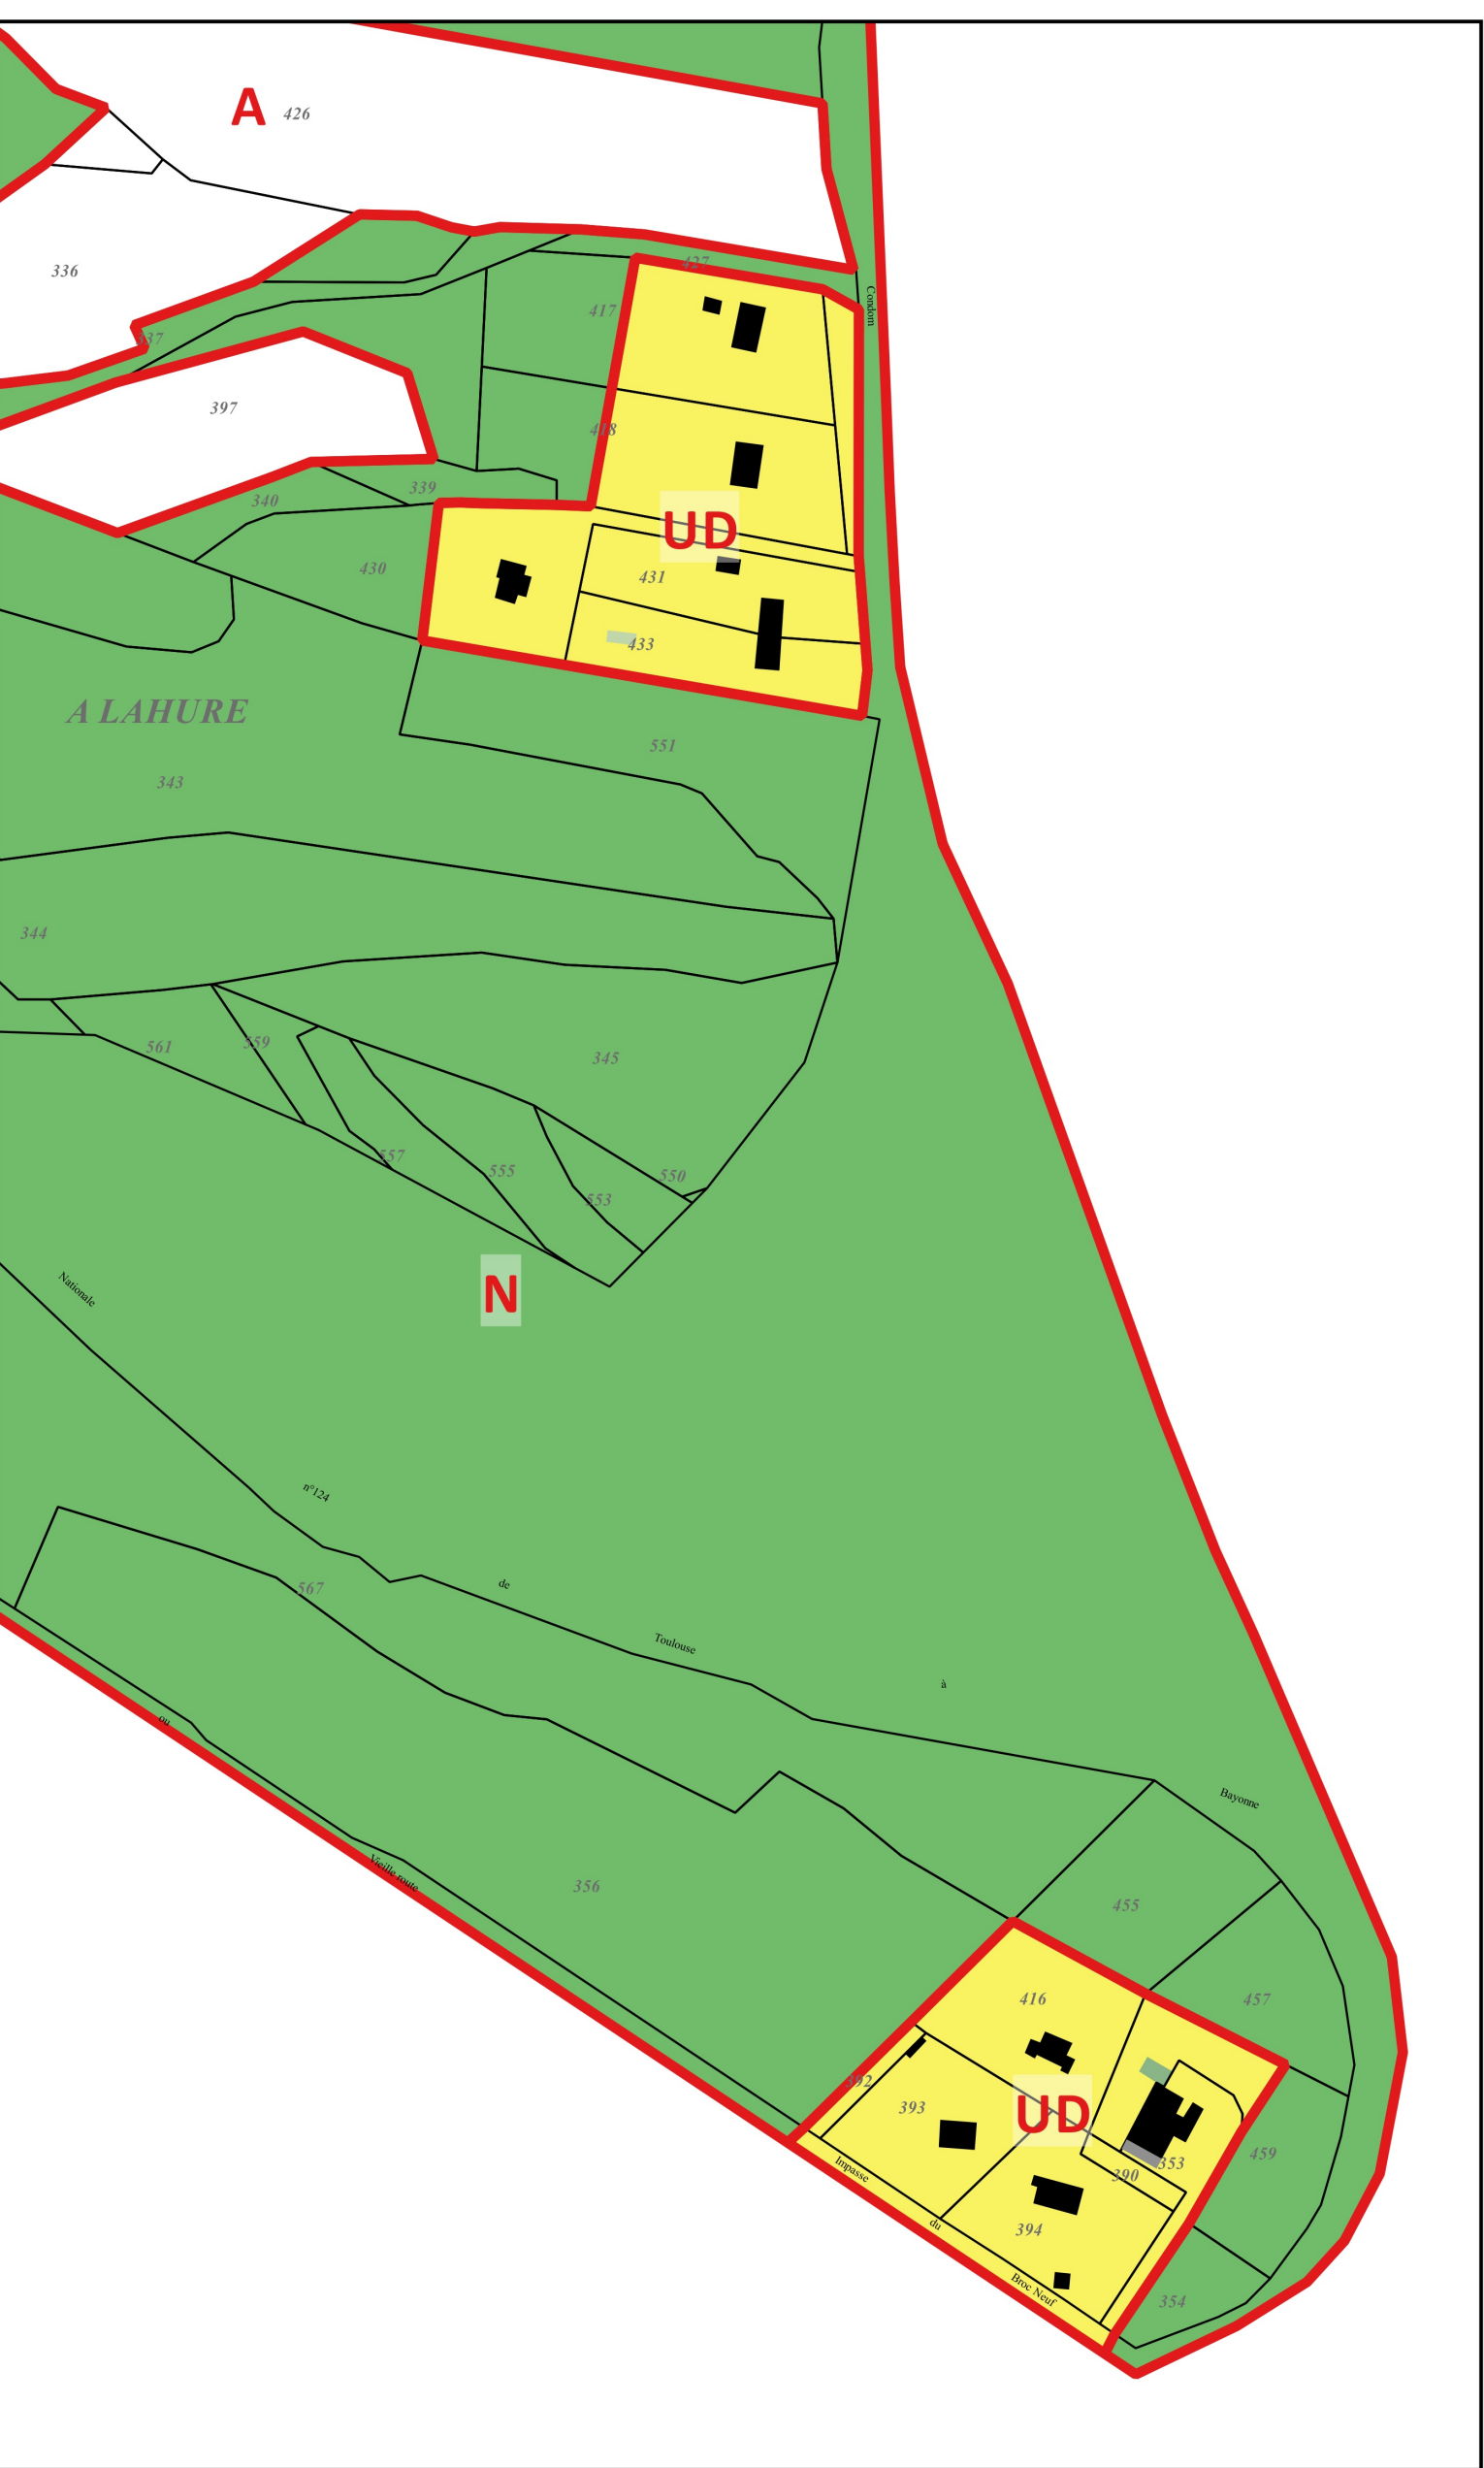
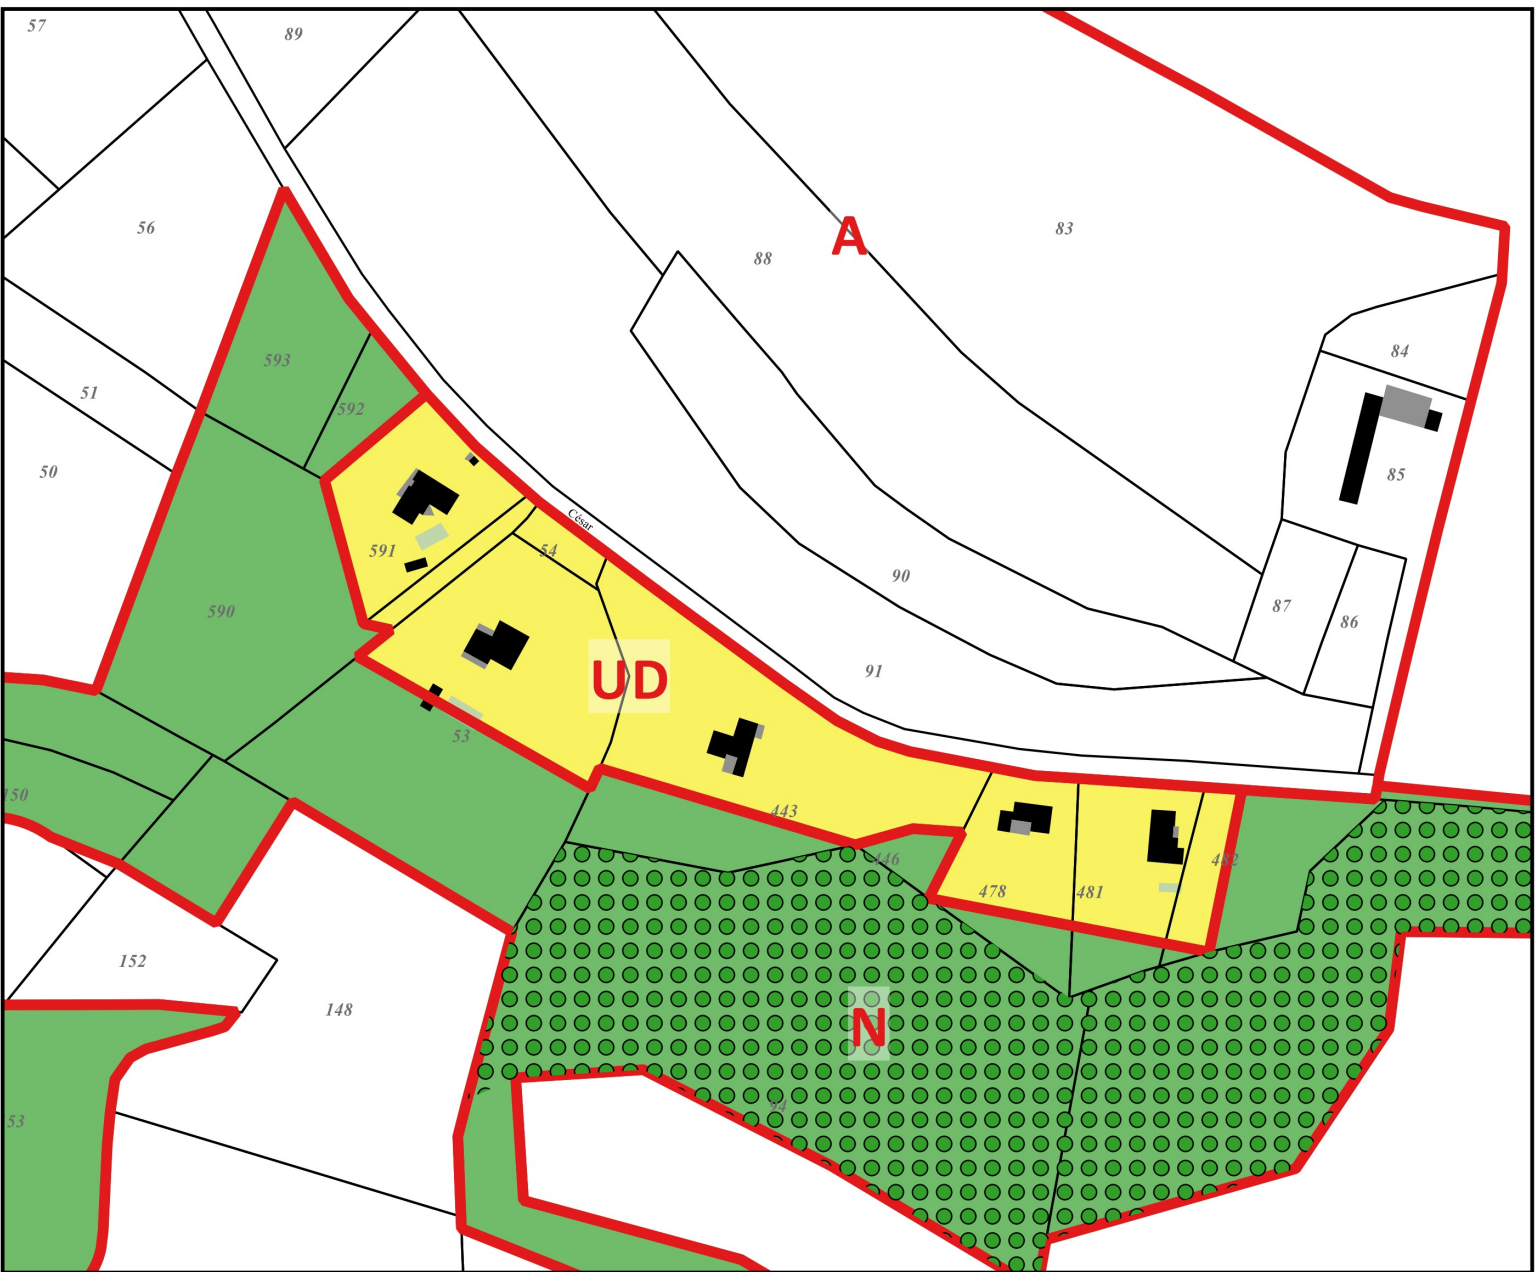
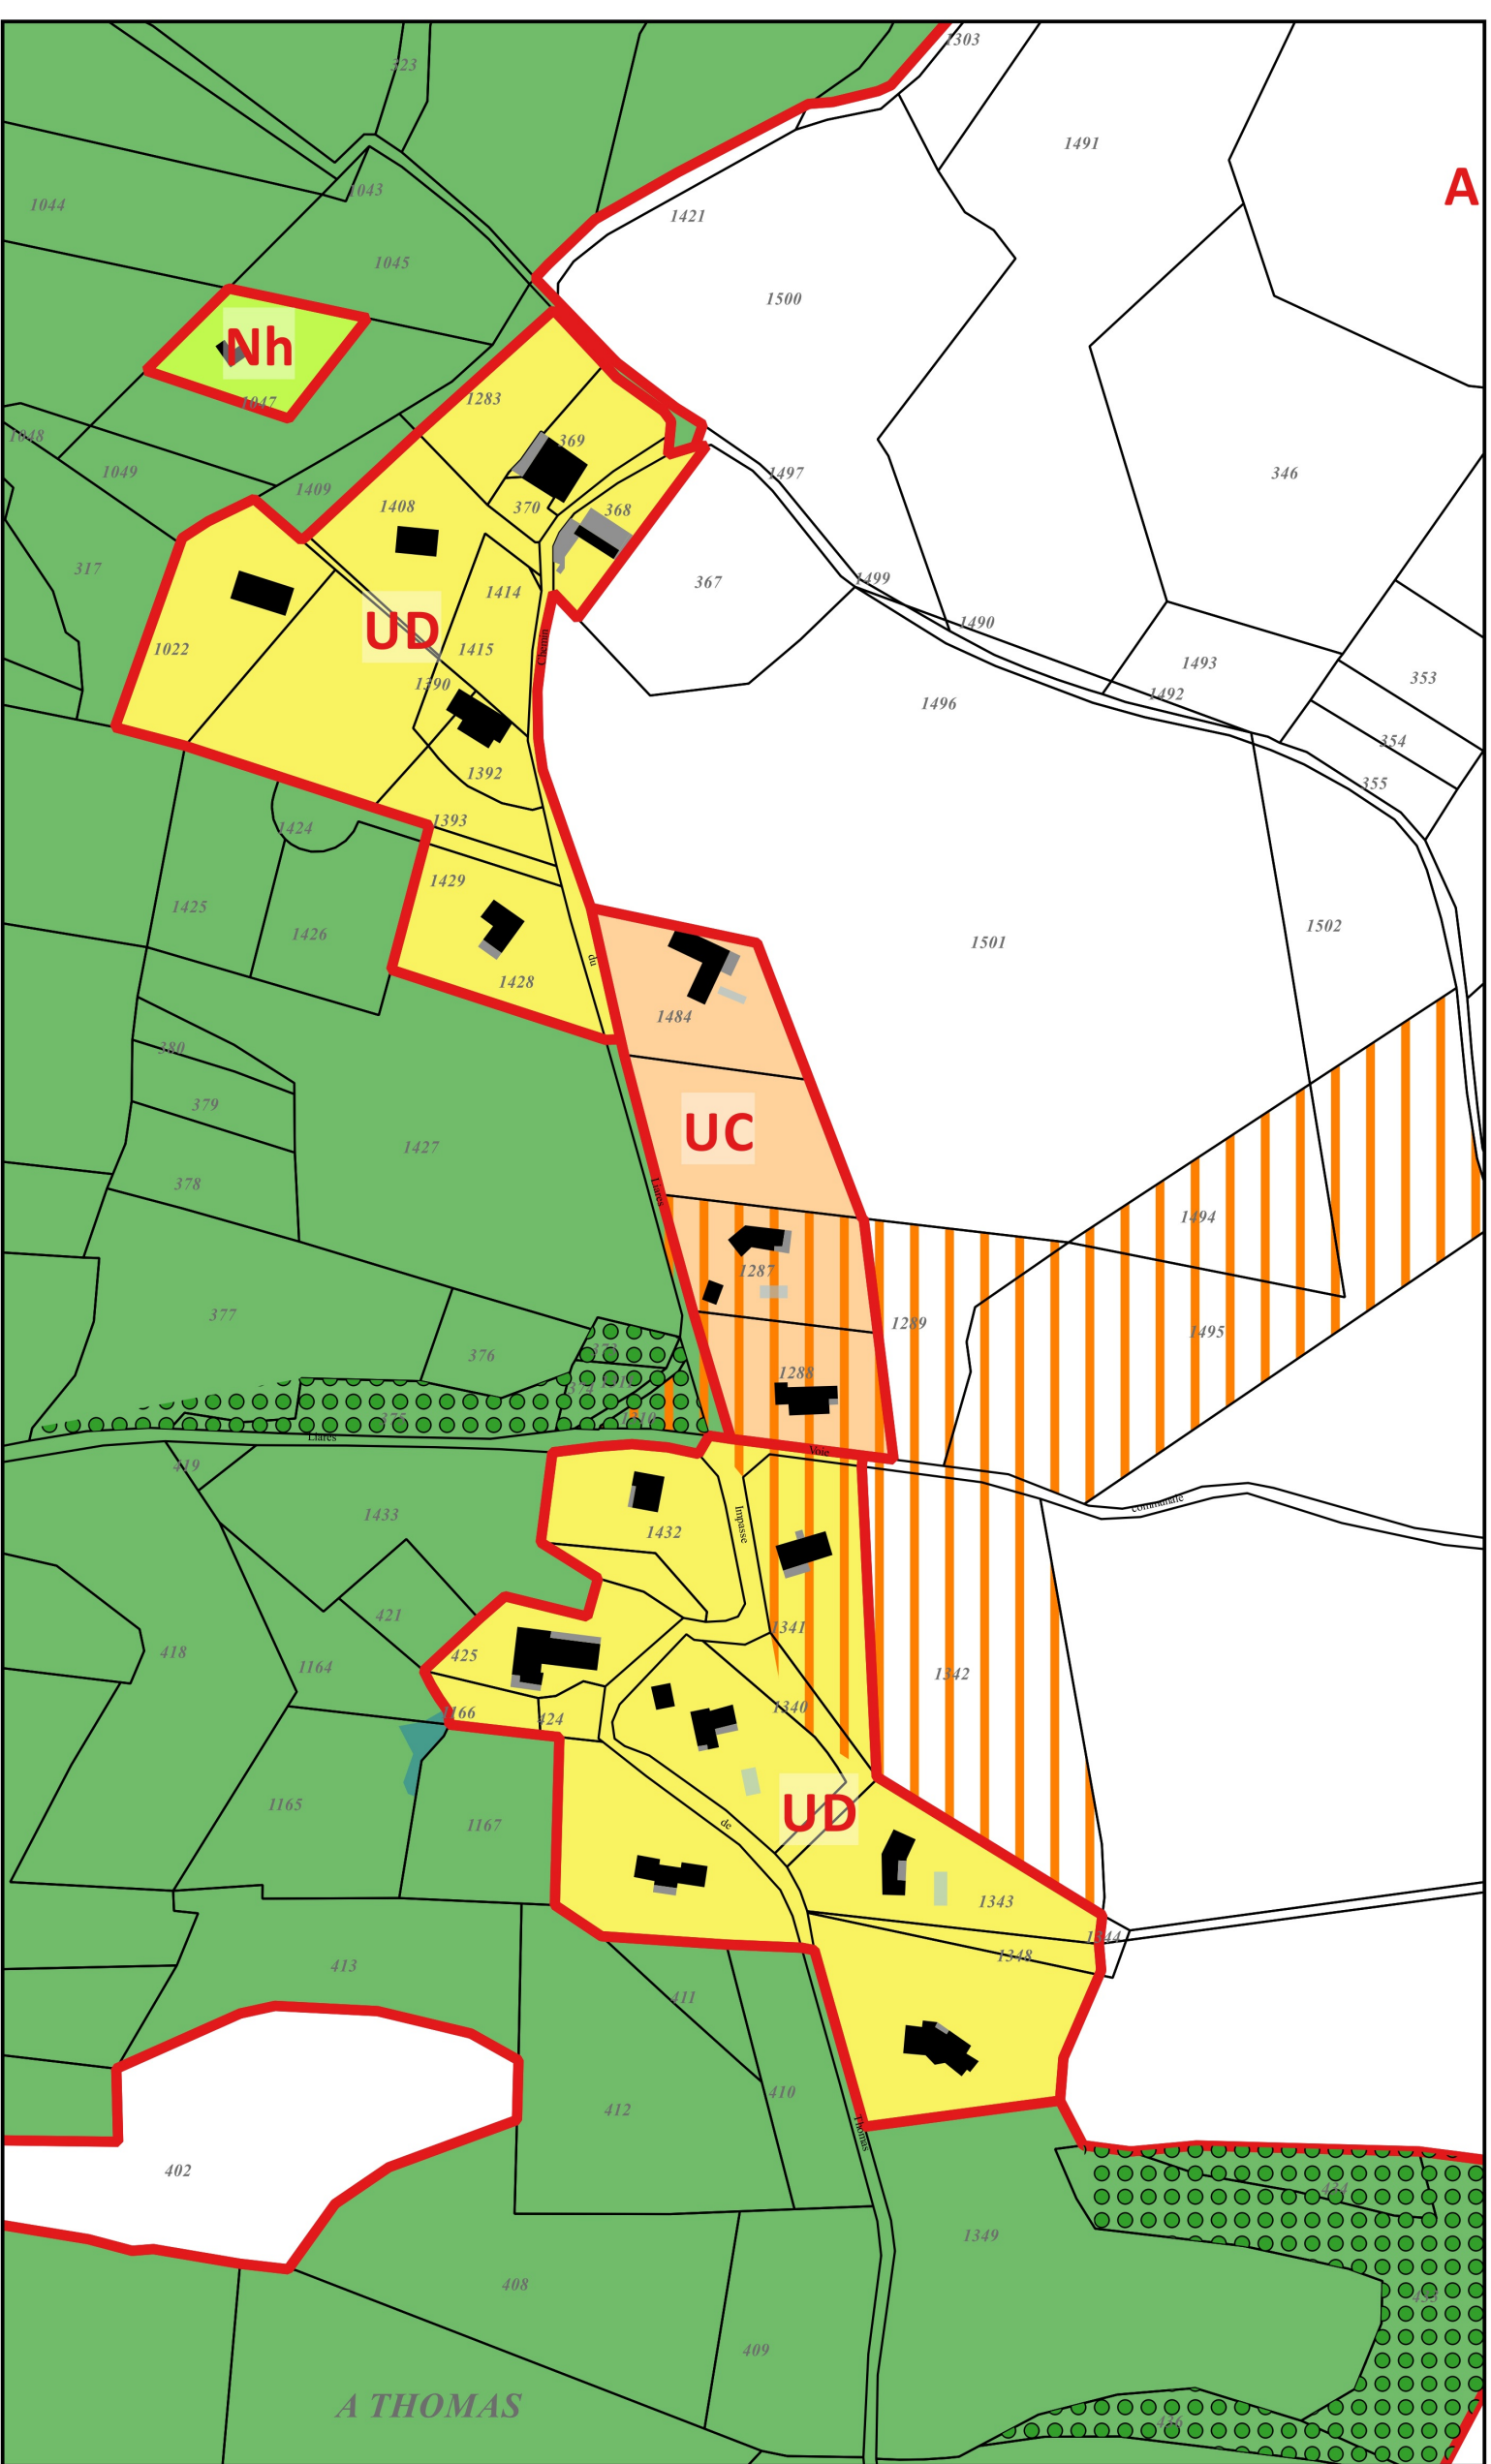
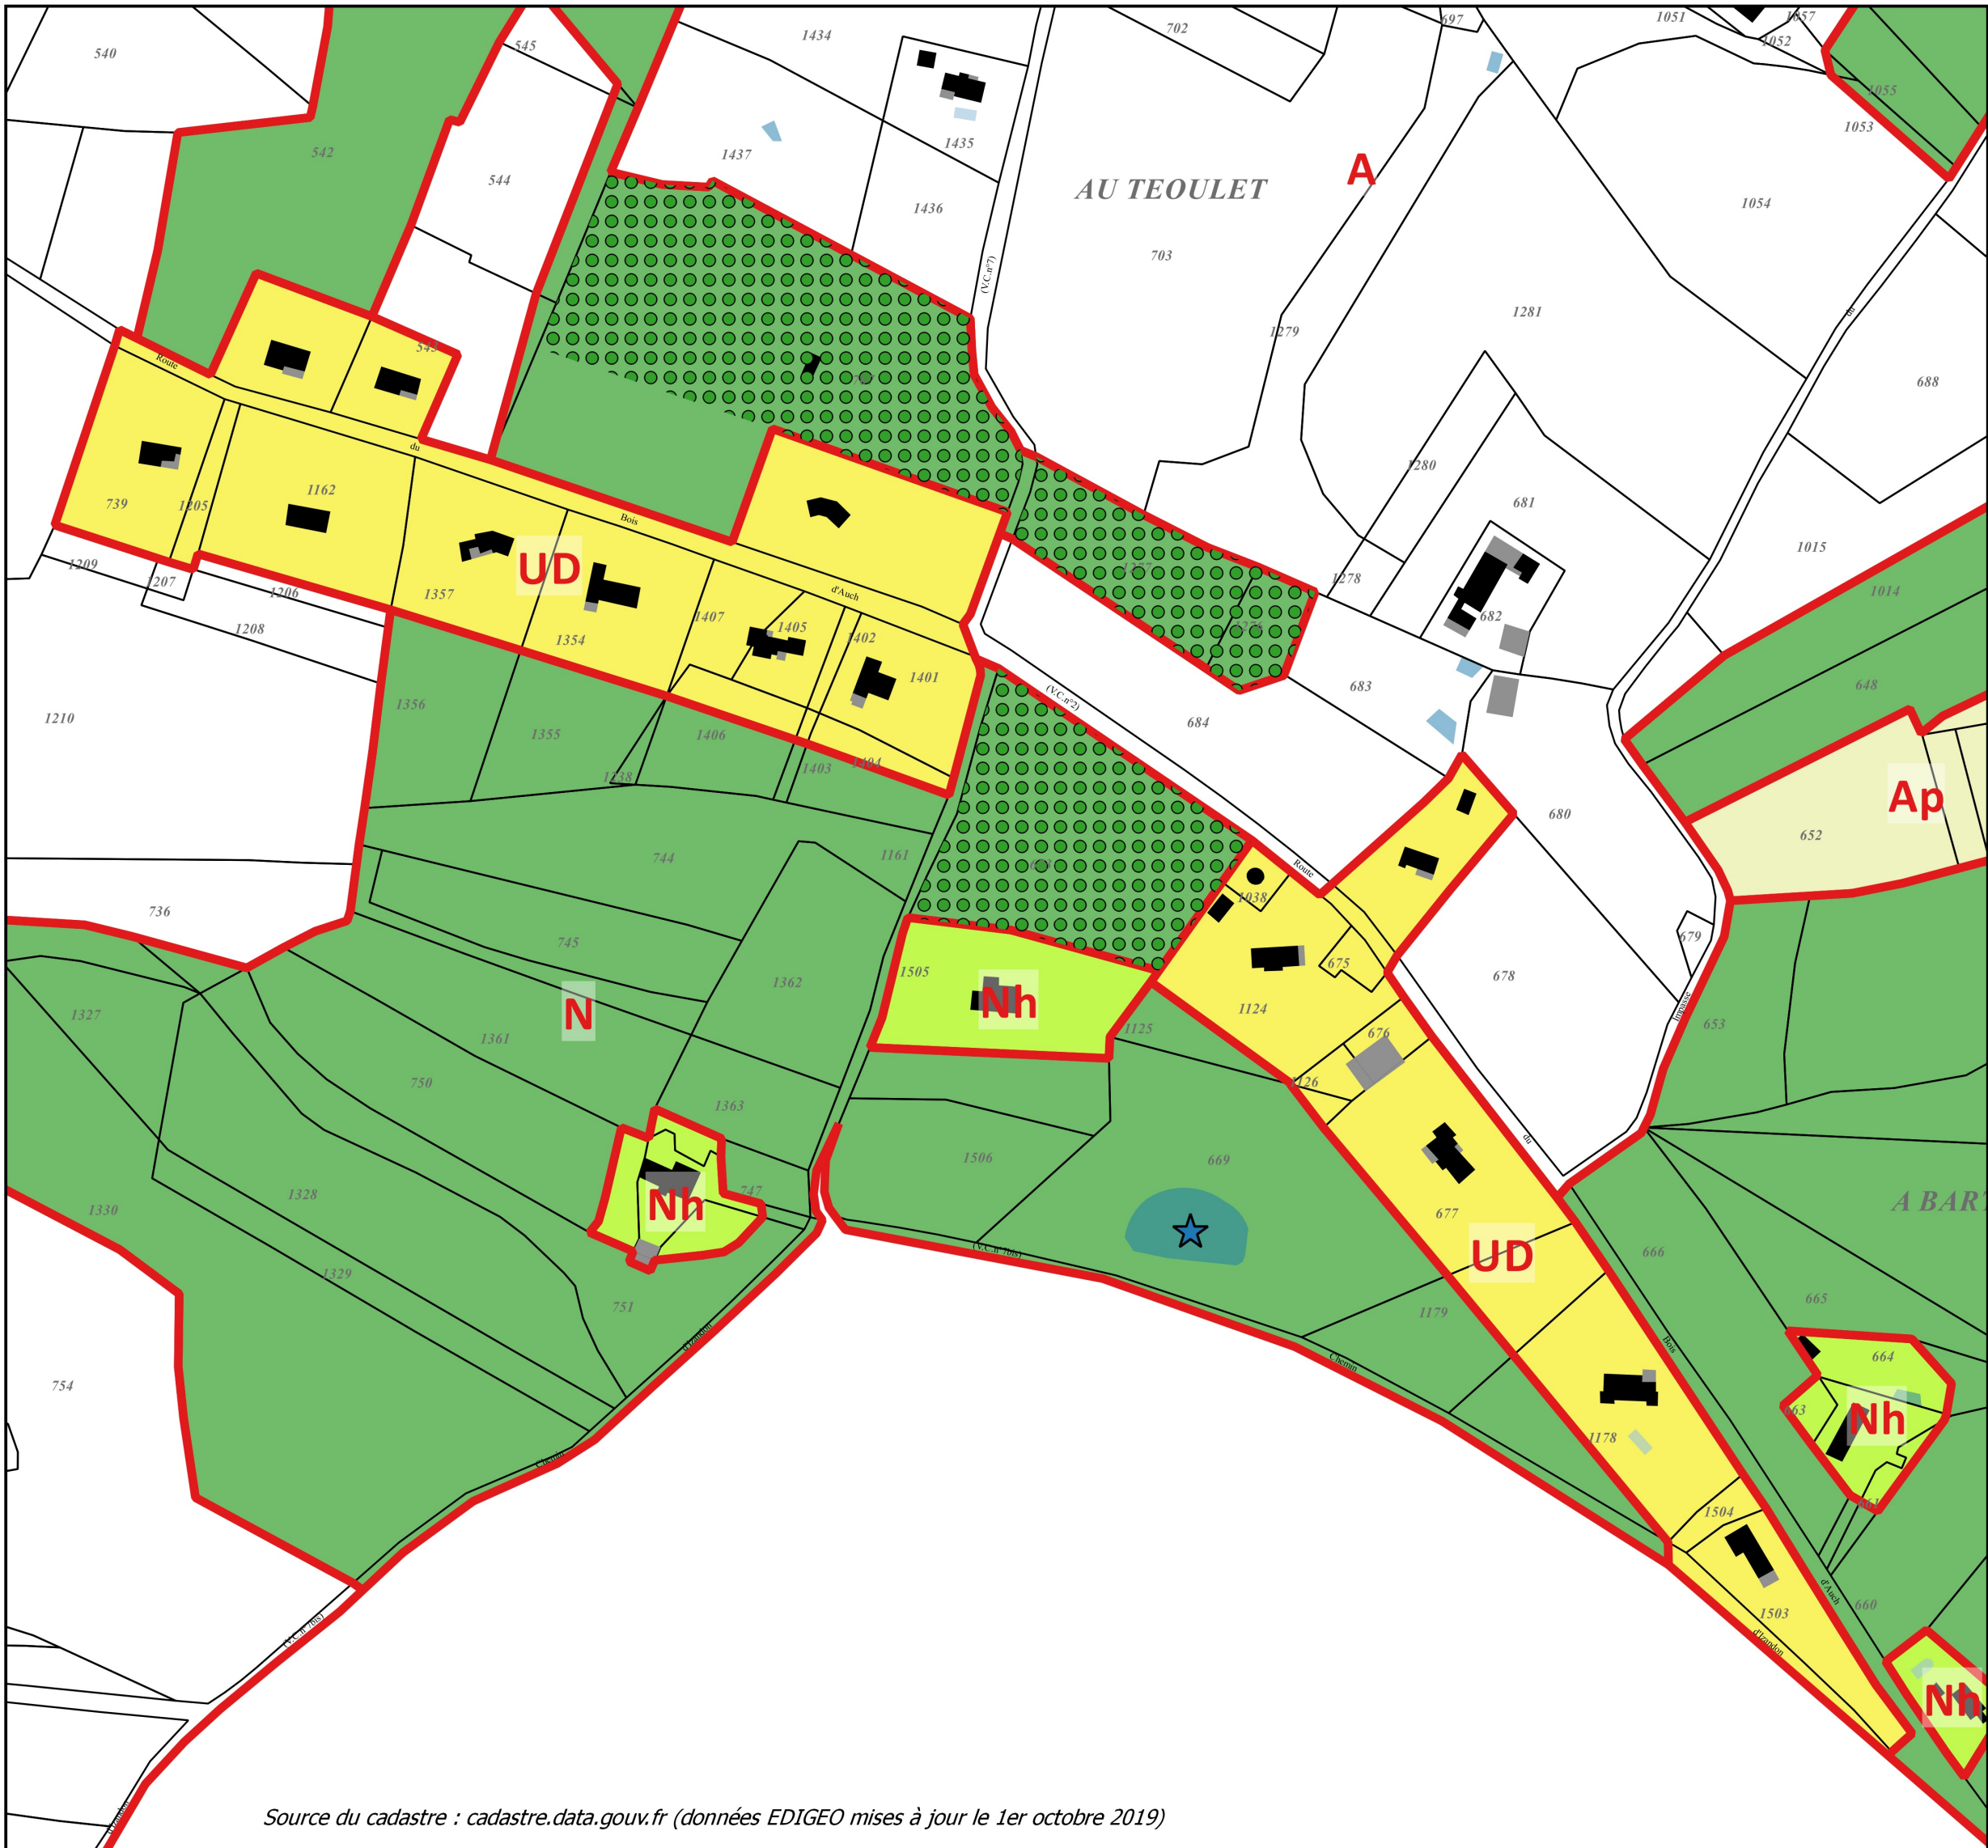
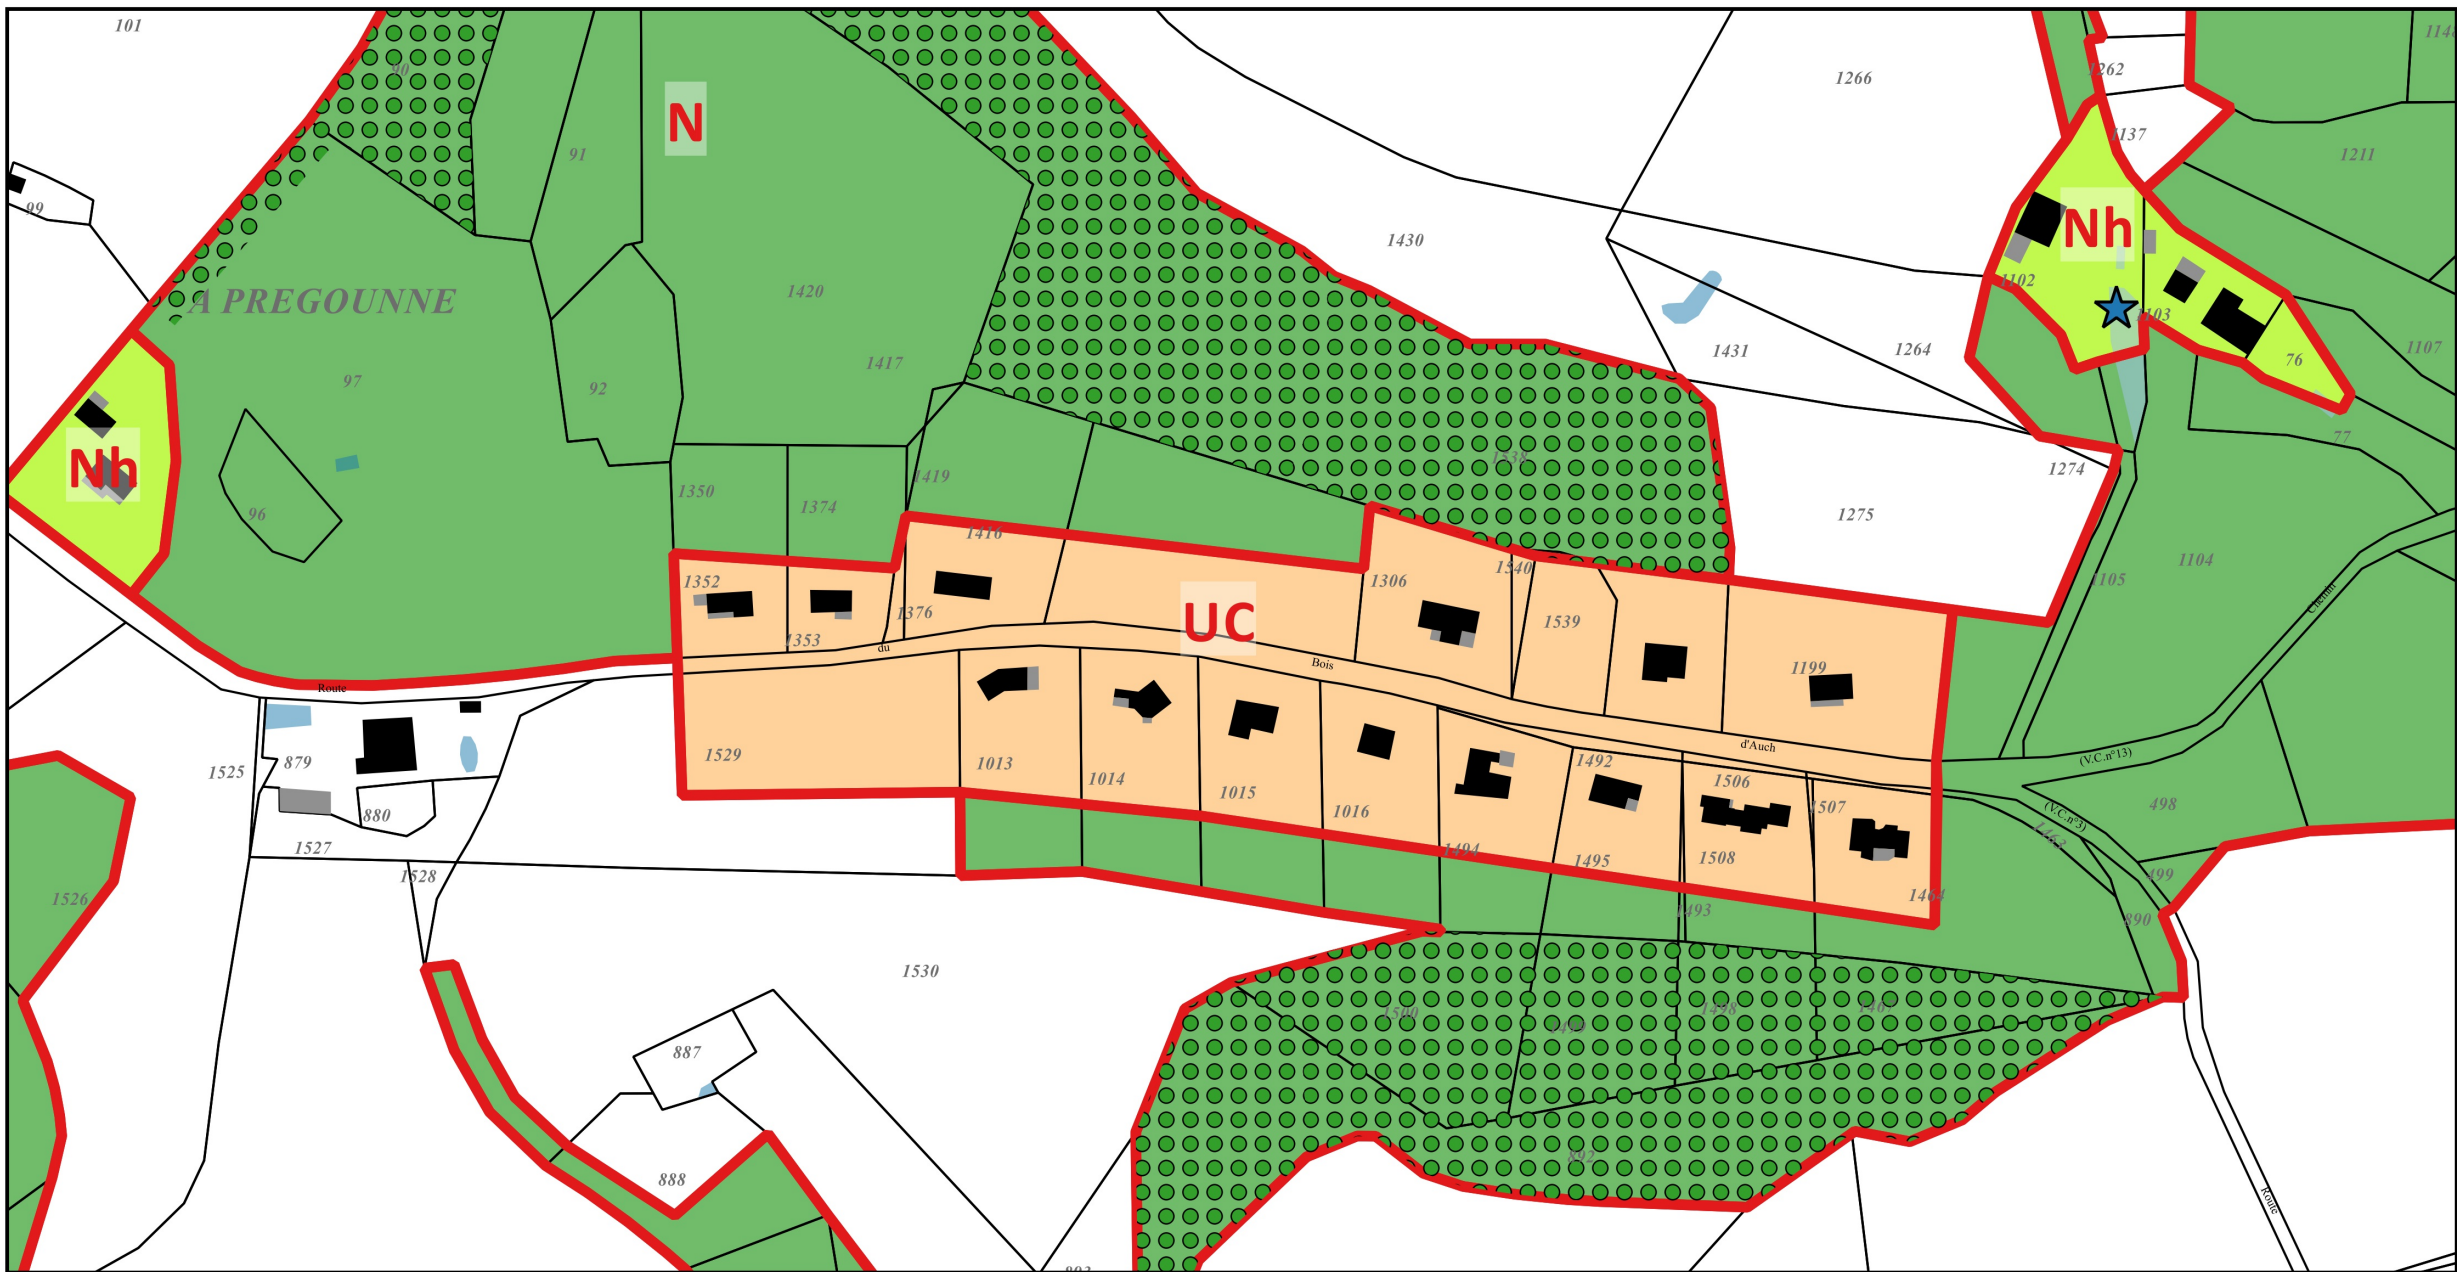
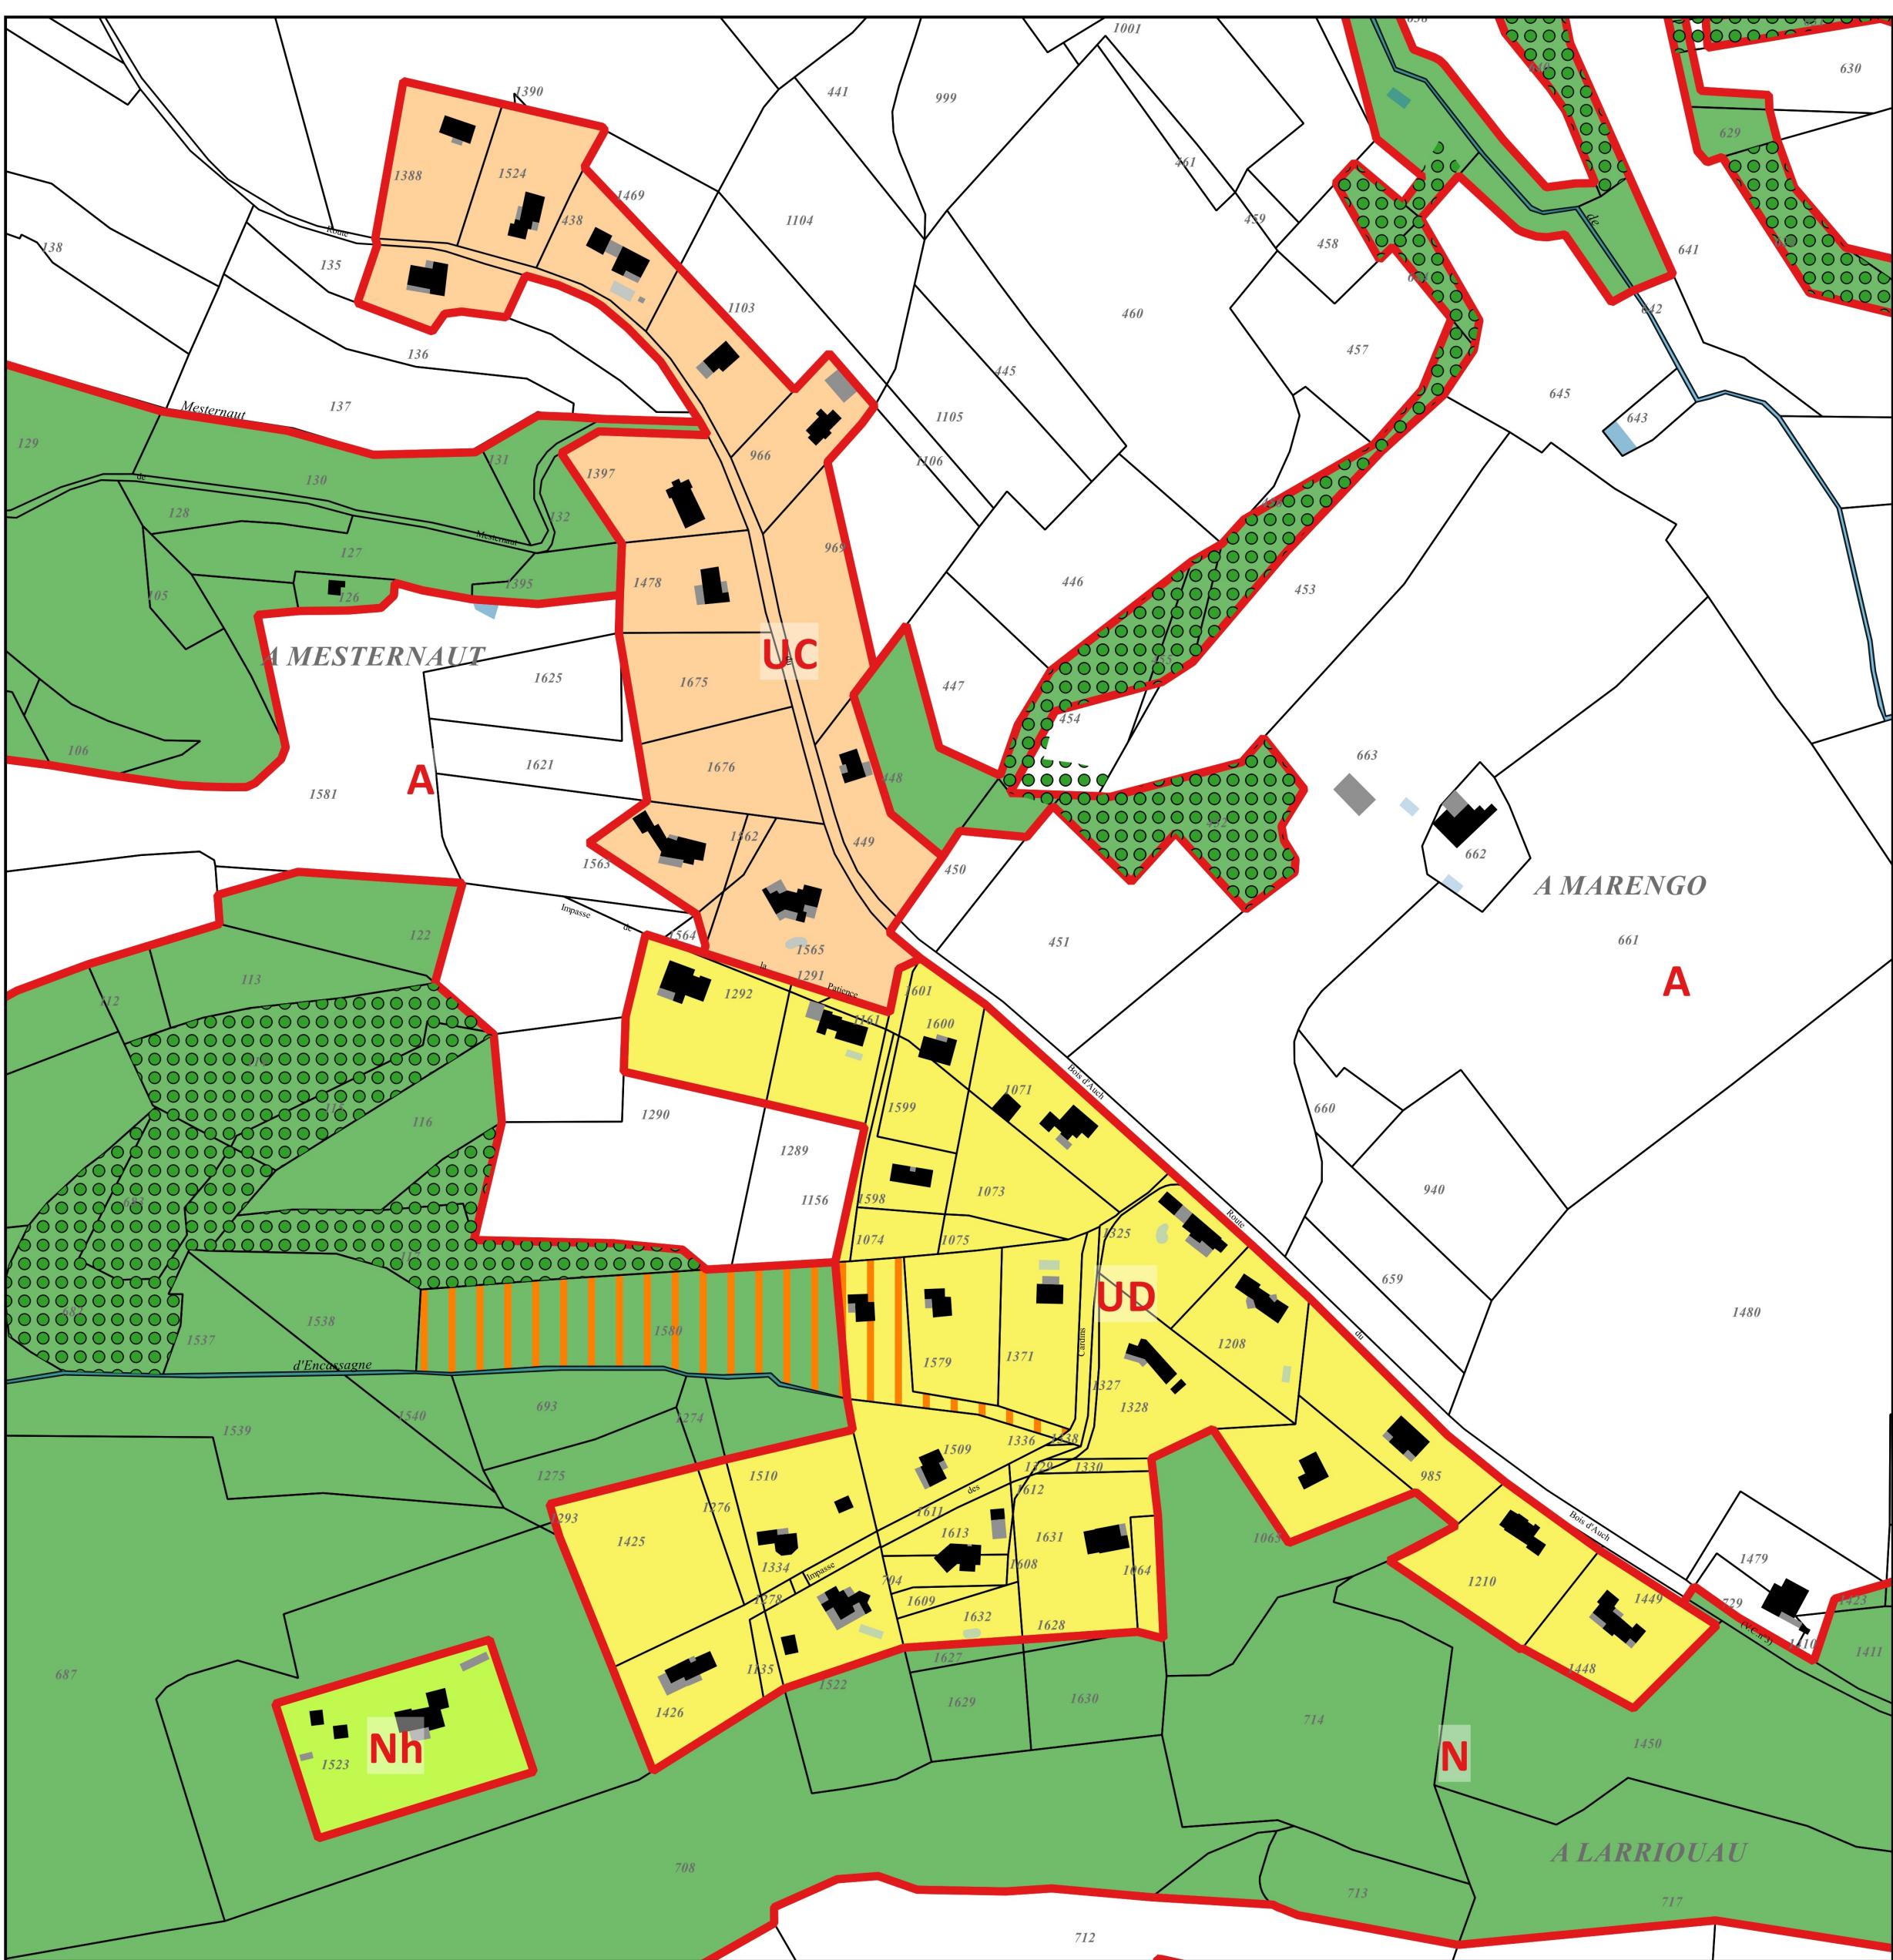
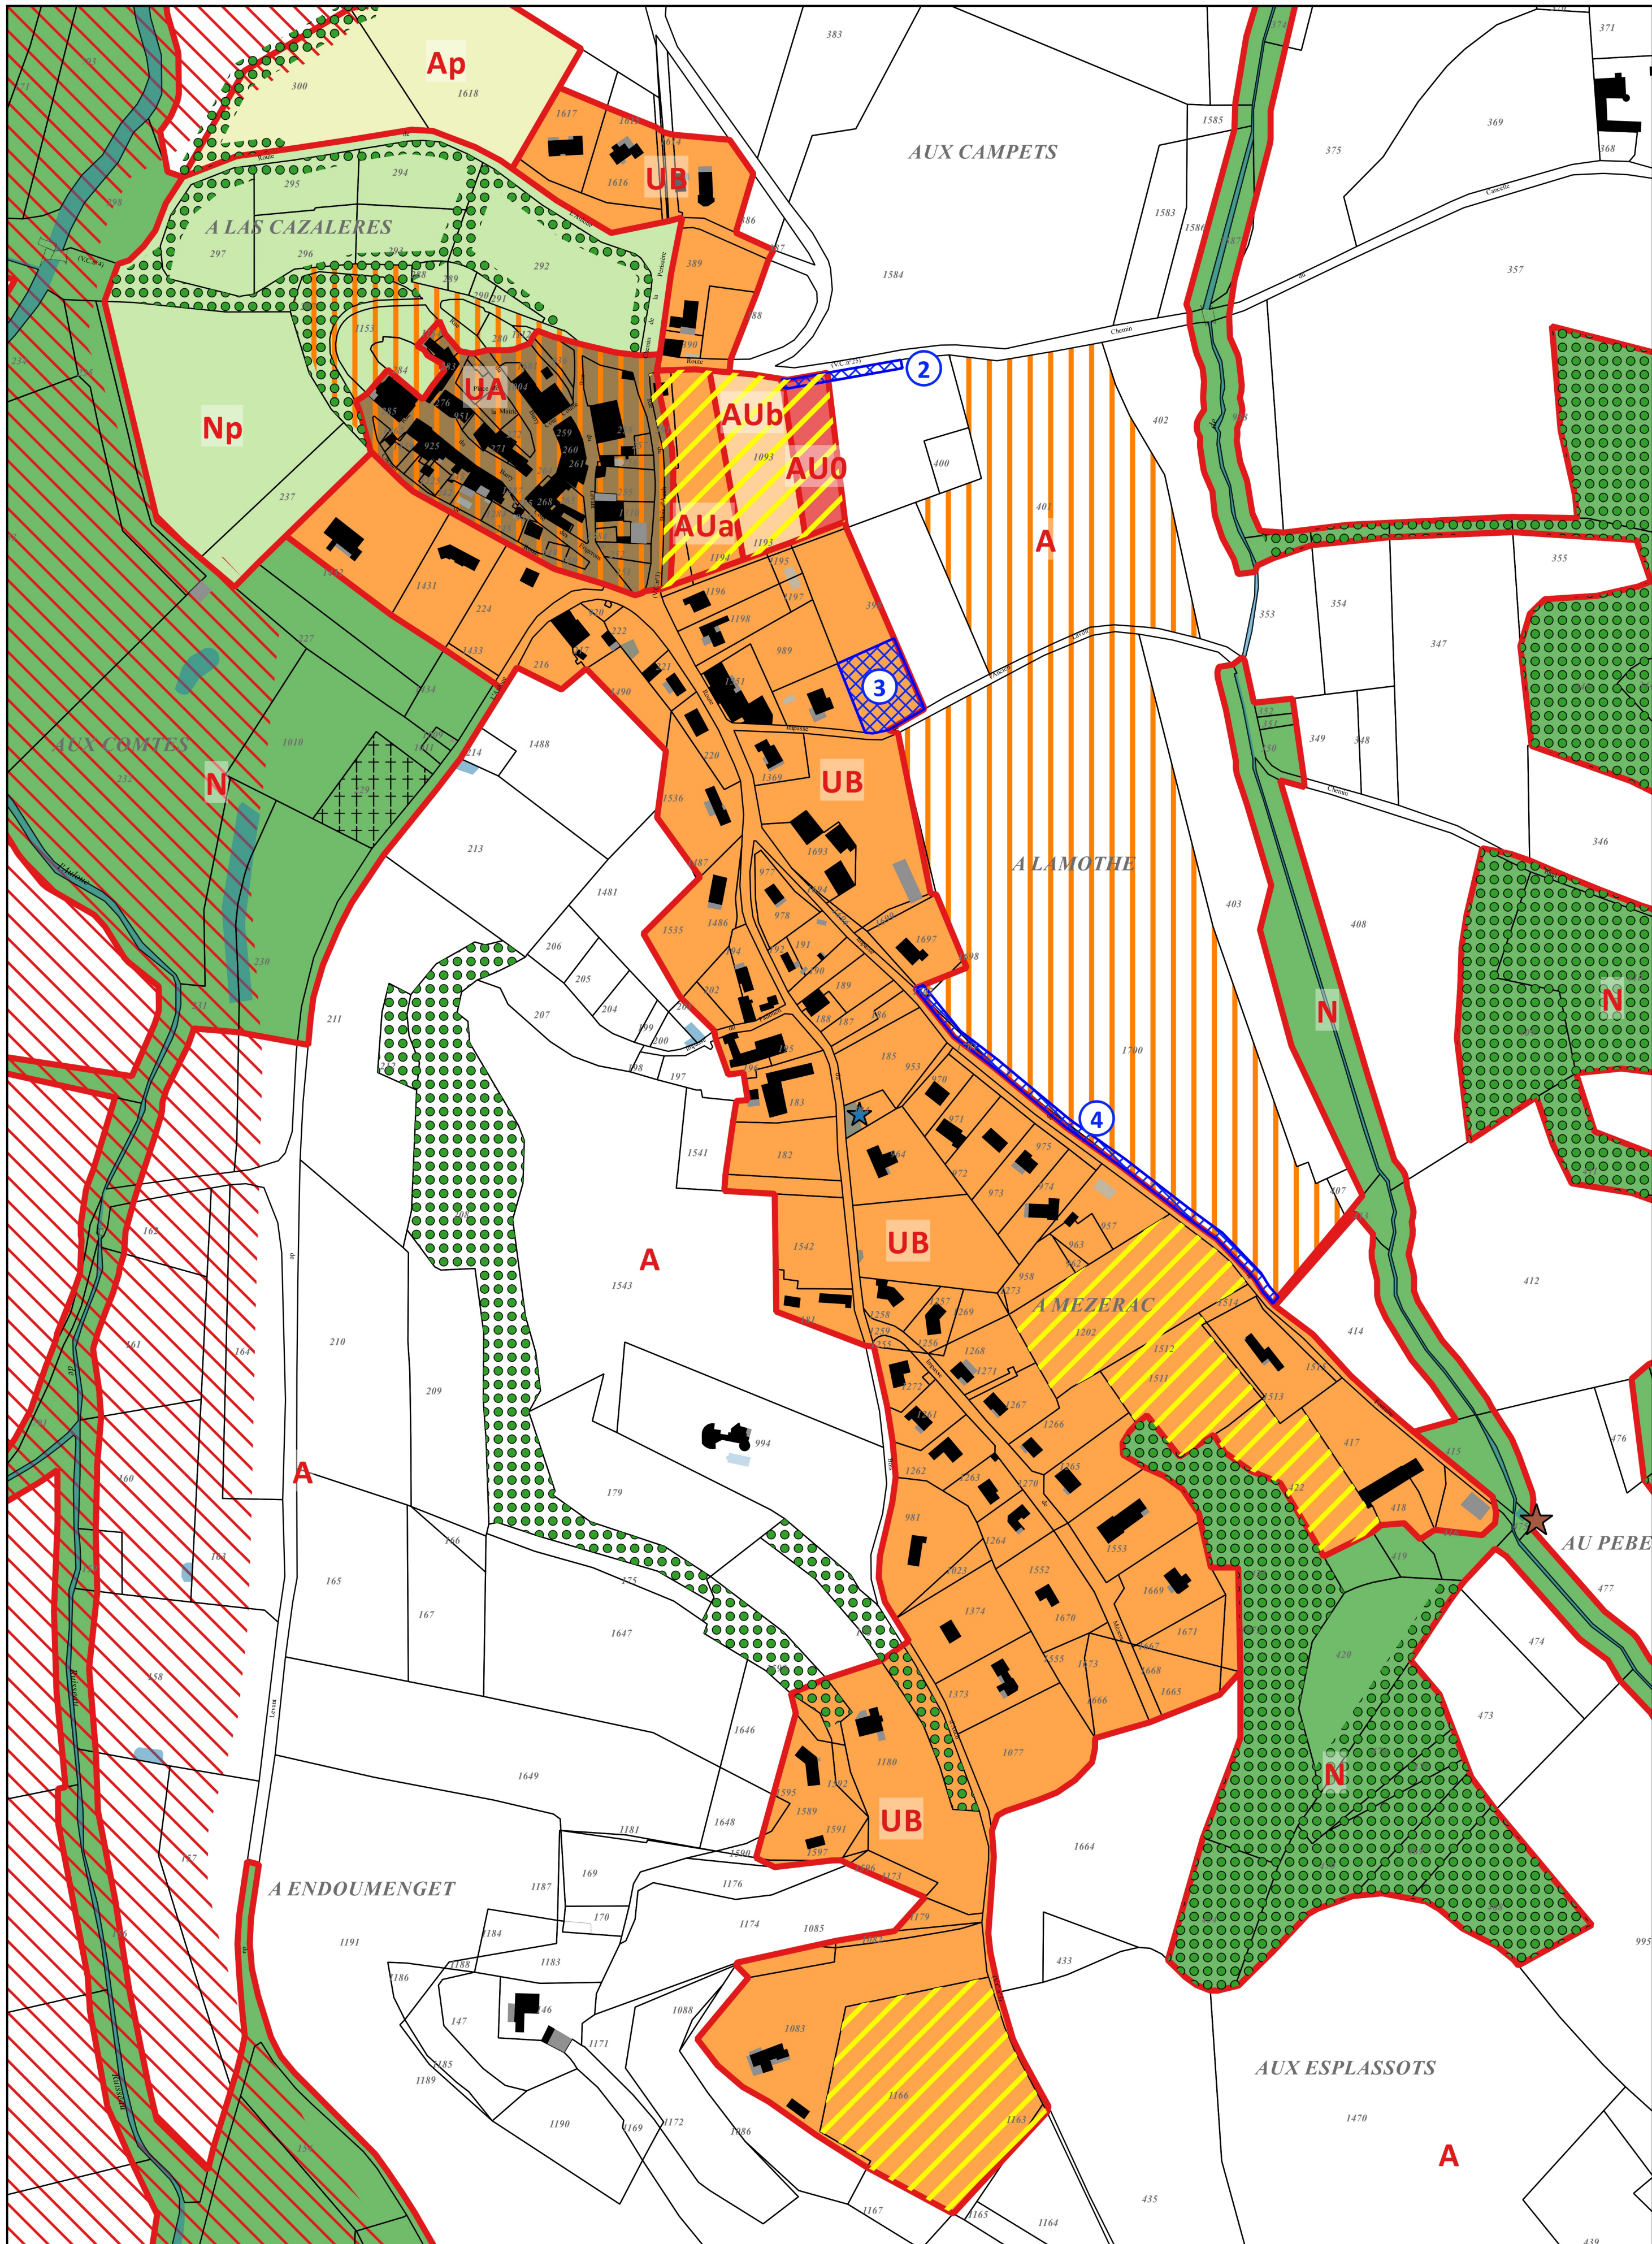


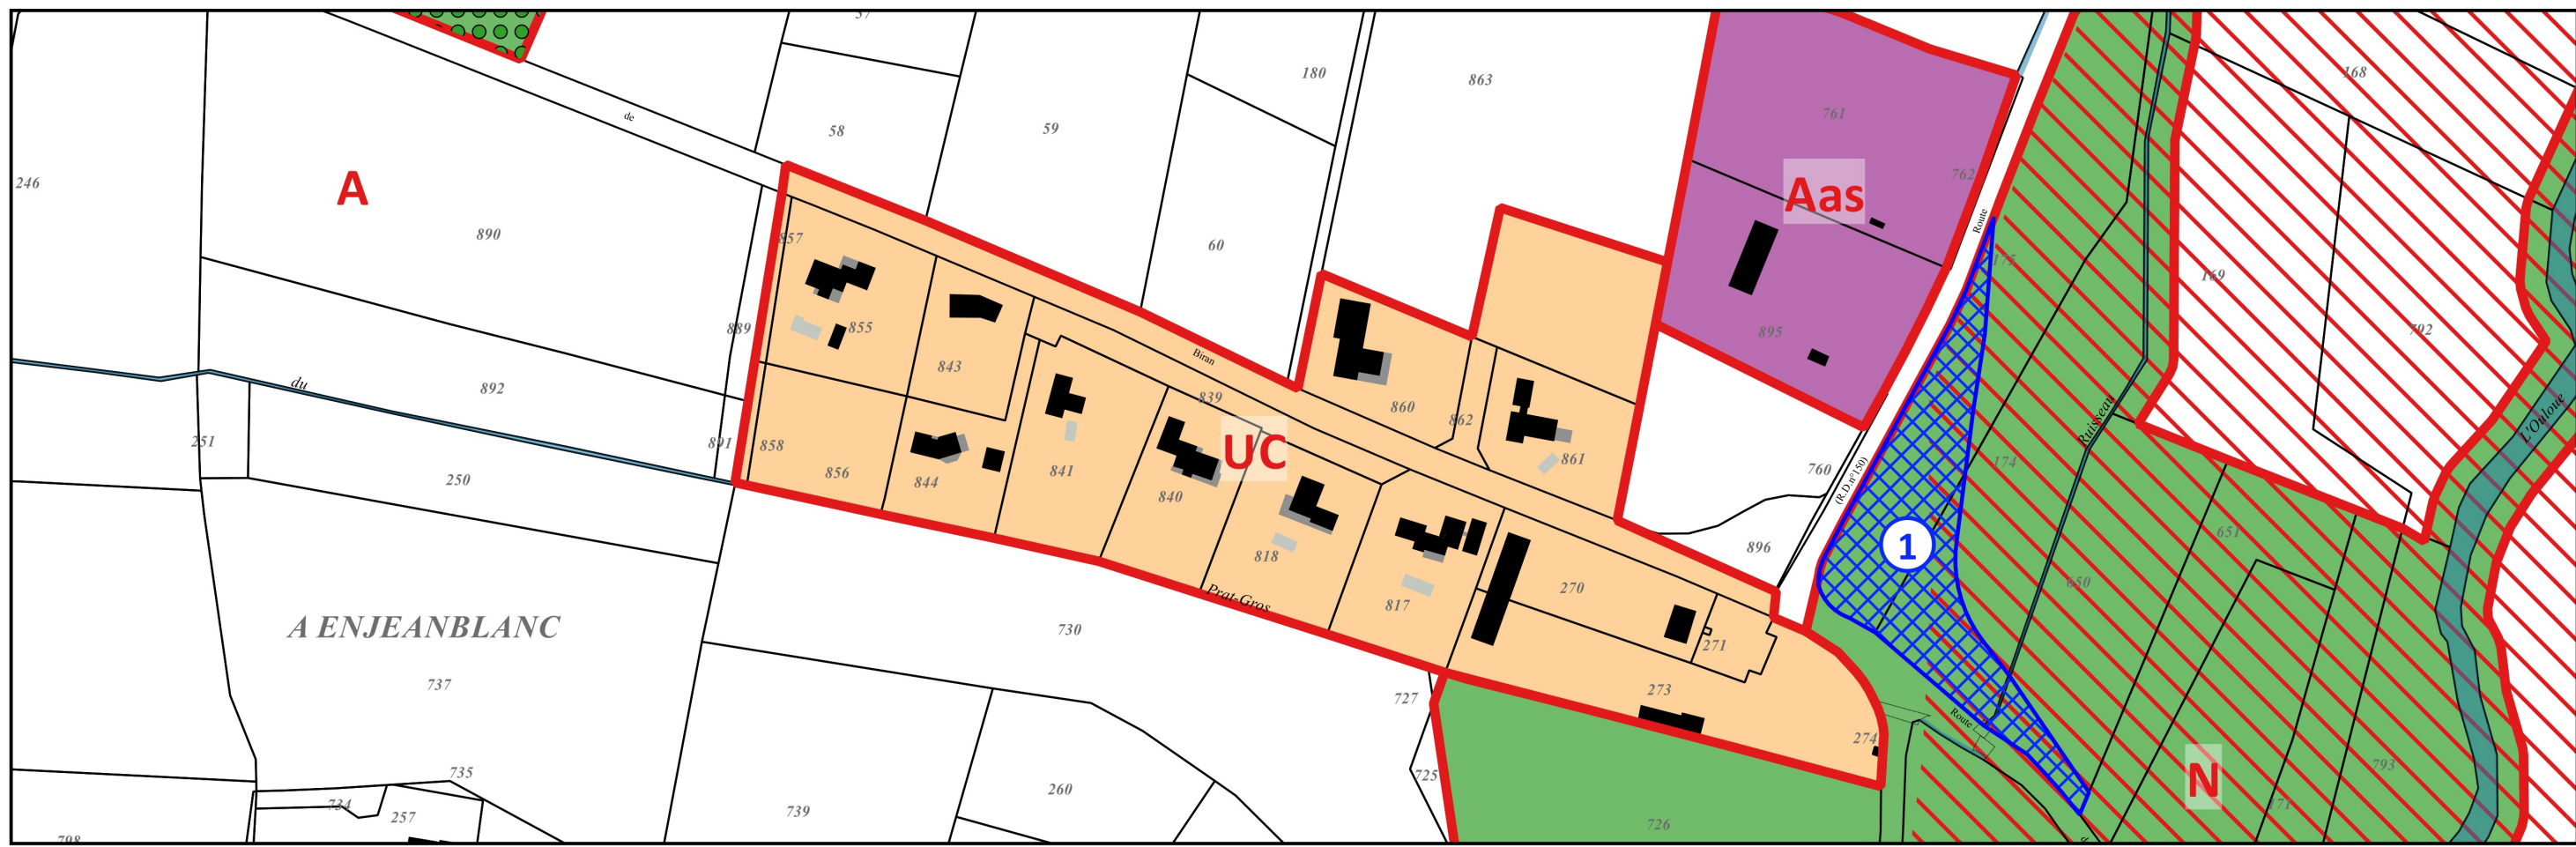

PRESCRIPTIONS

- Secteur comportant une Orientation d'Aménagement et de Programmation
- Bâtiment remarquable à préserver (art. L151-19 du CU)
- Bâtiment susceptible de changer de destination (art. L151-11 2° du CU)
- Mare identifiée à préserver (art L.151-23 du CU)
- Arbre remarquable à préserver (art. L151-23 du CU)
- Espace Boisé Classé (art. L113-1 du CU)
- Elément de Paysage Identifié (art. L151-19 et L151-23 du CU)
- Zone humide identifiée à préserver (art. L151-23 du CU)

NUMERO	DENOMINATION	BENEFICIAIRE	SURFACE (en m²)
1	Aménagement routier de sécurité	Conseil Départemental	5800
2	Élargissement de la voie communale d'Ordon, largeur : 3 m	Commune	355
3	Création d'une aire de stationnements	Commune	1700
4	Élargissement du chemin rural de Mézière - largeur : 3 m	Commune	1400

INFORMATIONS

- Zone inondable (CIZI) et espace tampon des cours d'eau
- Site archéologique

- ZONES DU PLU**
- UA (cœur de village)
 - UH (hameaux historiques, pas de densification prévue)
 - UB (quartier d'urbanisation récente en continuité du village d'Ordon)
 - UC (hameaux/quartiers et extensions urbaines récentes, densification autorisée)
 - UD (quartiers récents, pas de densification prévue)
 - UE (secteur à vocation d'activités industrielles, artisanales et commerciales)
 - UL (secteur dédié à l'hébergement touristique de plein air)
 - Ueq (secteur dédié aux équipements d'intérêt collectif et services publics)
 - US (secteur correspondant au Foyer Castel Saint-Louis)
 - AUa (zone à urbaniser - 1ère tranche)
 - AUb (zone à urbaniser - 2ème tranche)
 - AU0 (zone à urbaniser fermée)
 - A (zone agricole)
 - Aac (STECAL relatif au chenil de la SPA)
 - Aae (STECAL relatif à des projets d'activités économiques)
 - Aas (STECAL relatif à des silos agricoles)
 - Abt (STECAL relatif au ball-trap)
 - Aag (STECAL relatif aux sièges d'exploitation agricole)
 - Ap (secteur agricole de protection paysagère)
 - N (zone naturelle)
 - Np (secteur naturel de protection paysagère)
 - Nzh (secteur de zones humides identifiées)
 - Nh (zone d'implantation des constructions isolées)

* STECAL: Secteur de Taille et de Capacité d'Accueil Limitées

GERs

ORDAN-LARROQUE

PLAN LOCAL D'URBANISME

Maitrise d'oeuvre

Cabinets d'urbanisme

AMENA-Etudes

06.82.05.00.64

vzerbibi@gmail.com

2ème MODIFICATION SIMPLIFIÉE

Approuvée le

Exécutoire le

RÈGLEMENT GRAPHIQUE

SECTEURS URBAINS - 1/2500e

4.2.6