




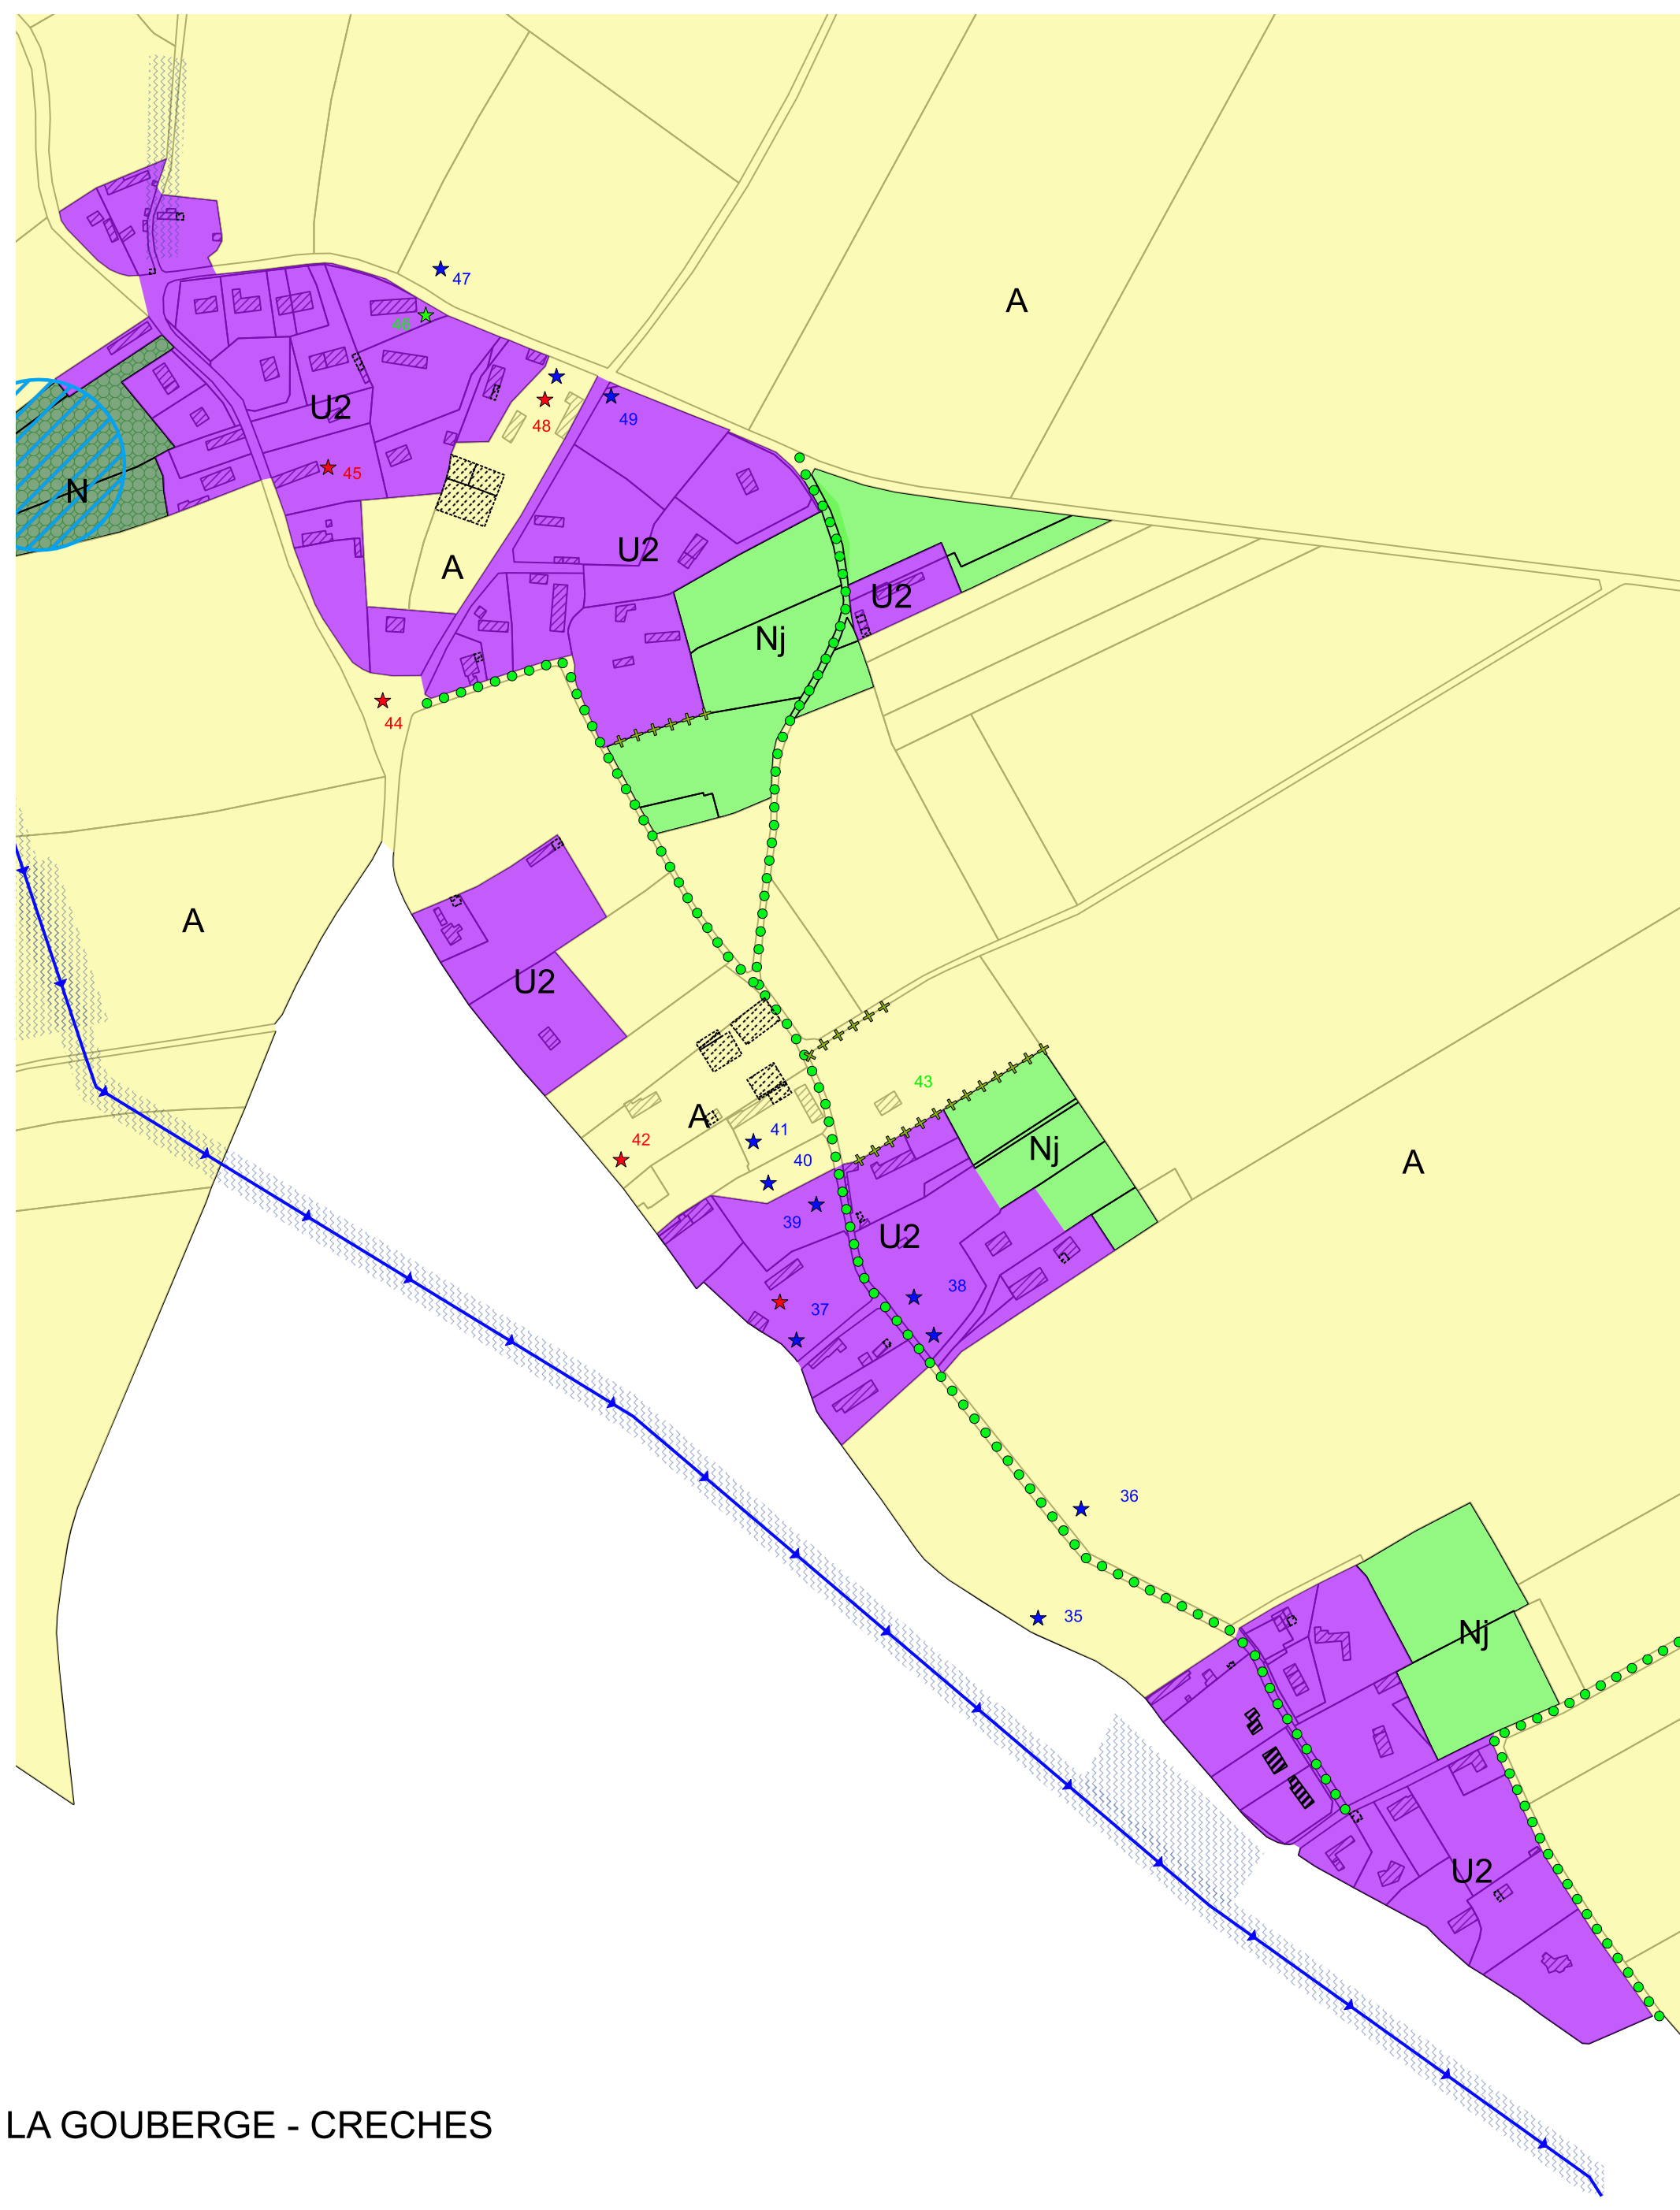


LA GOUBERGE - CRECHES

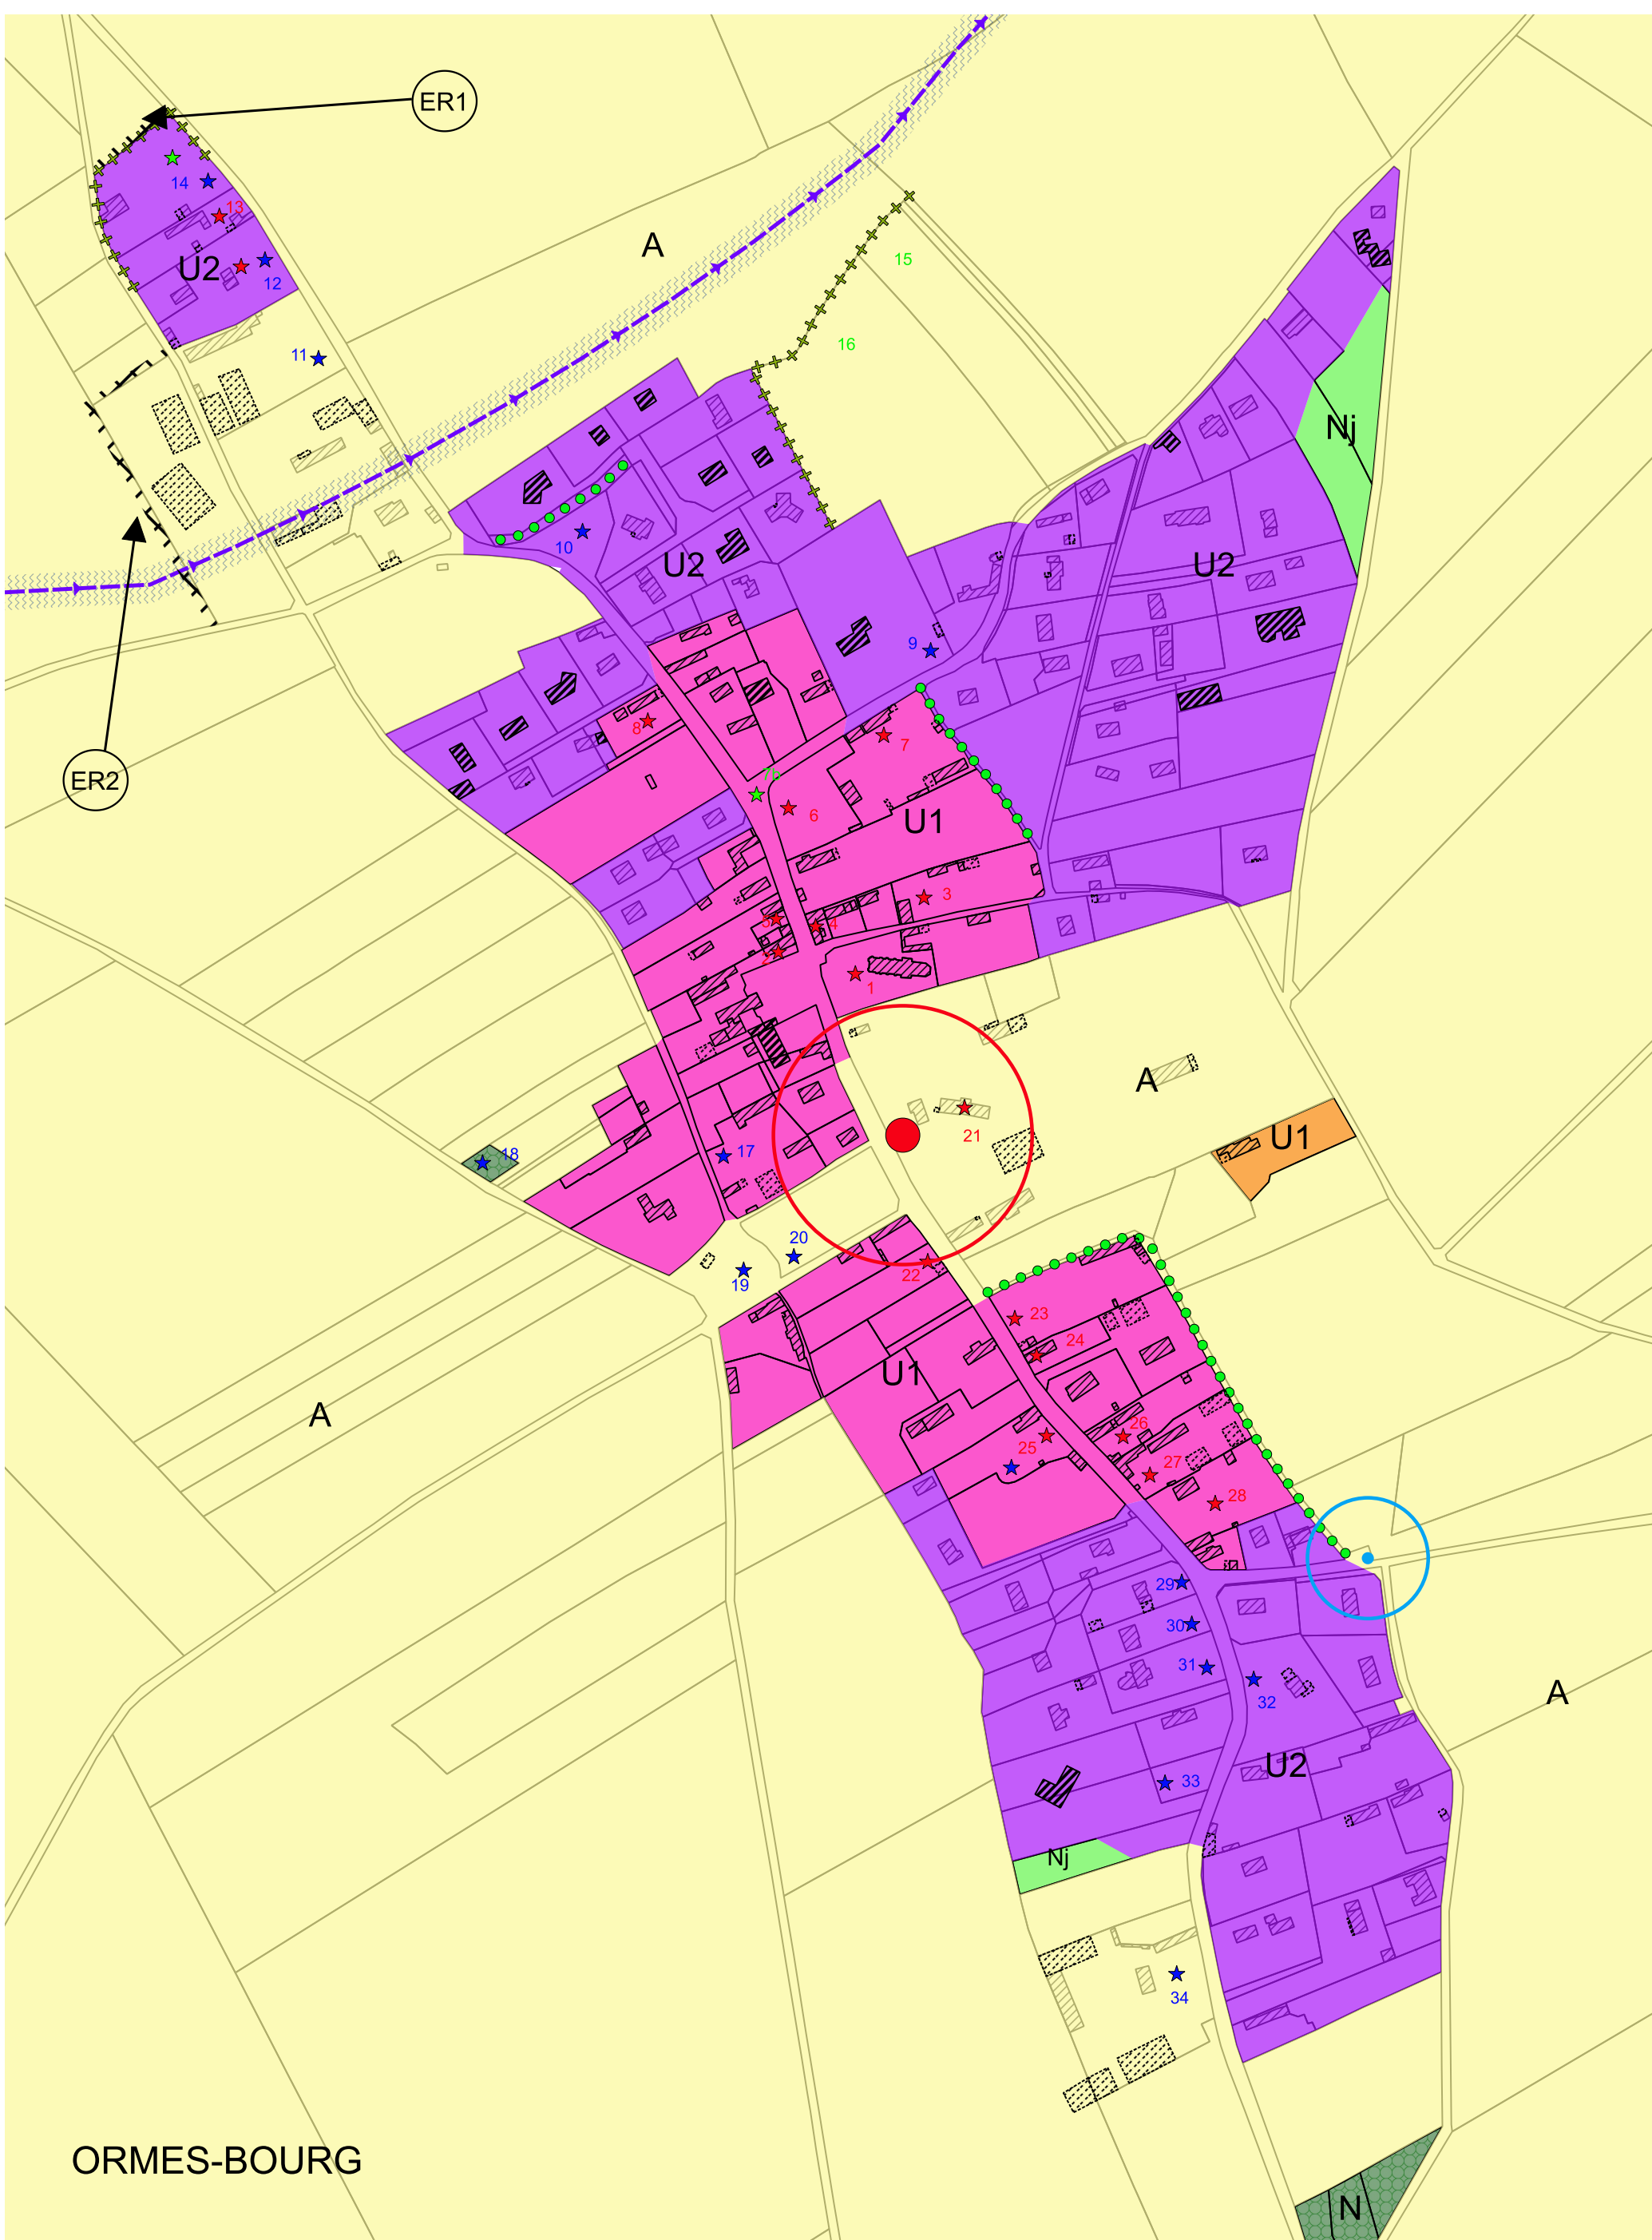

ORMES-BOURG

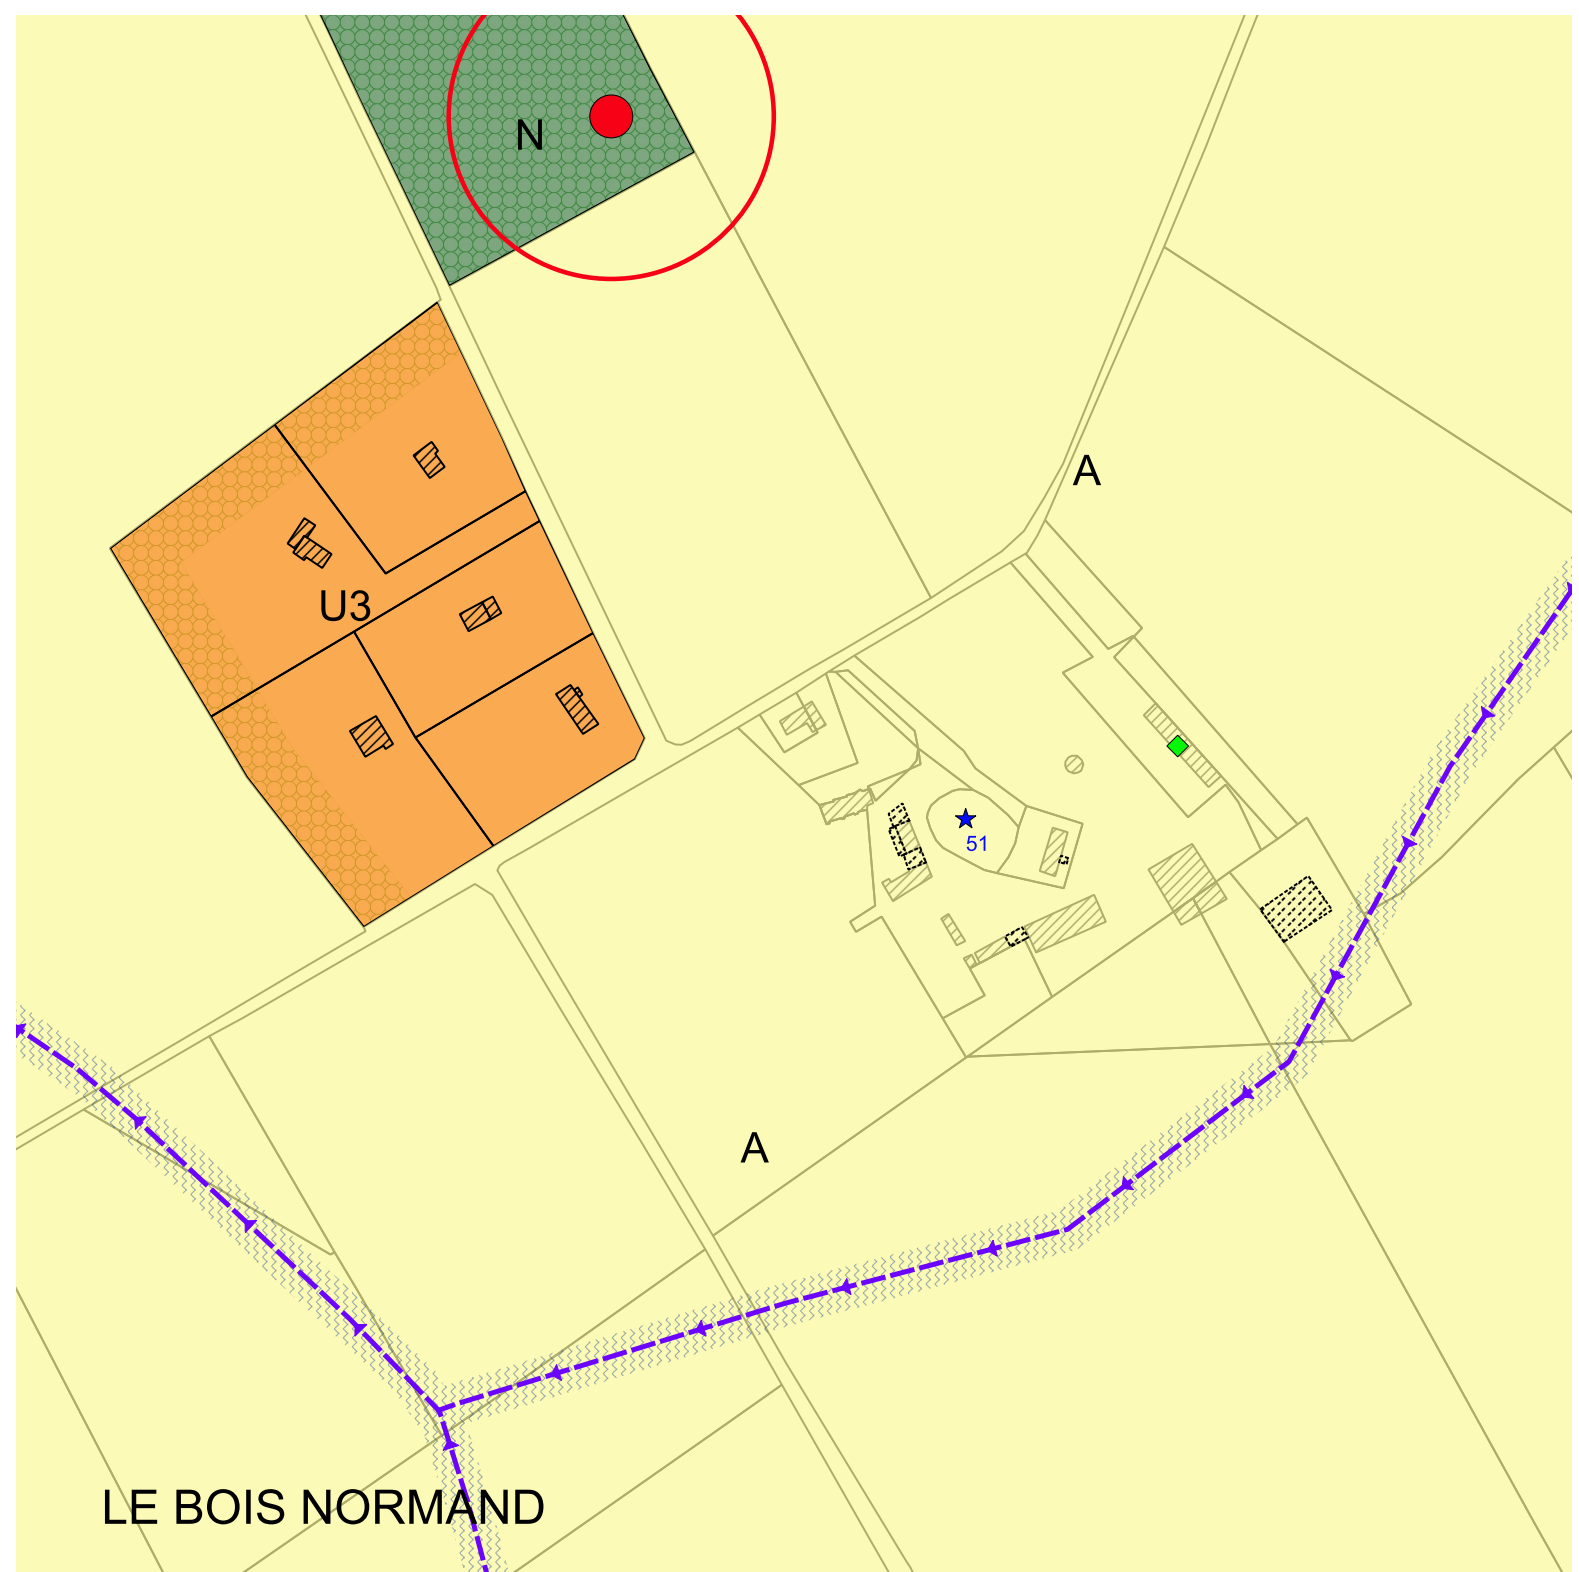

LE BOIS NORMAND

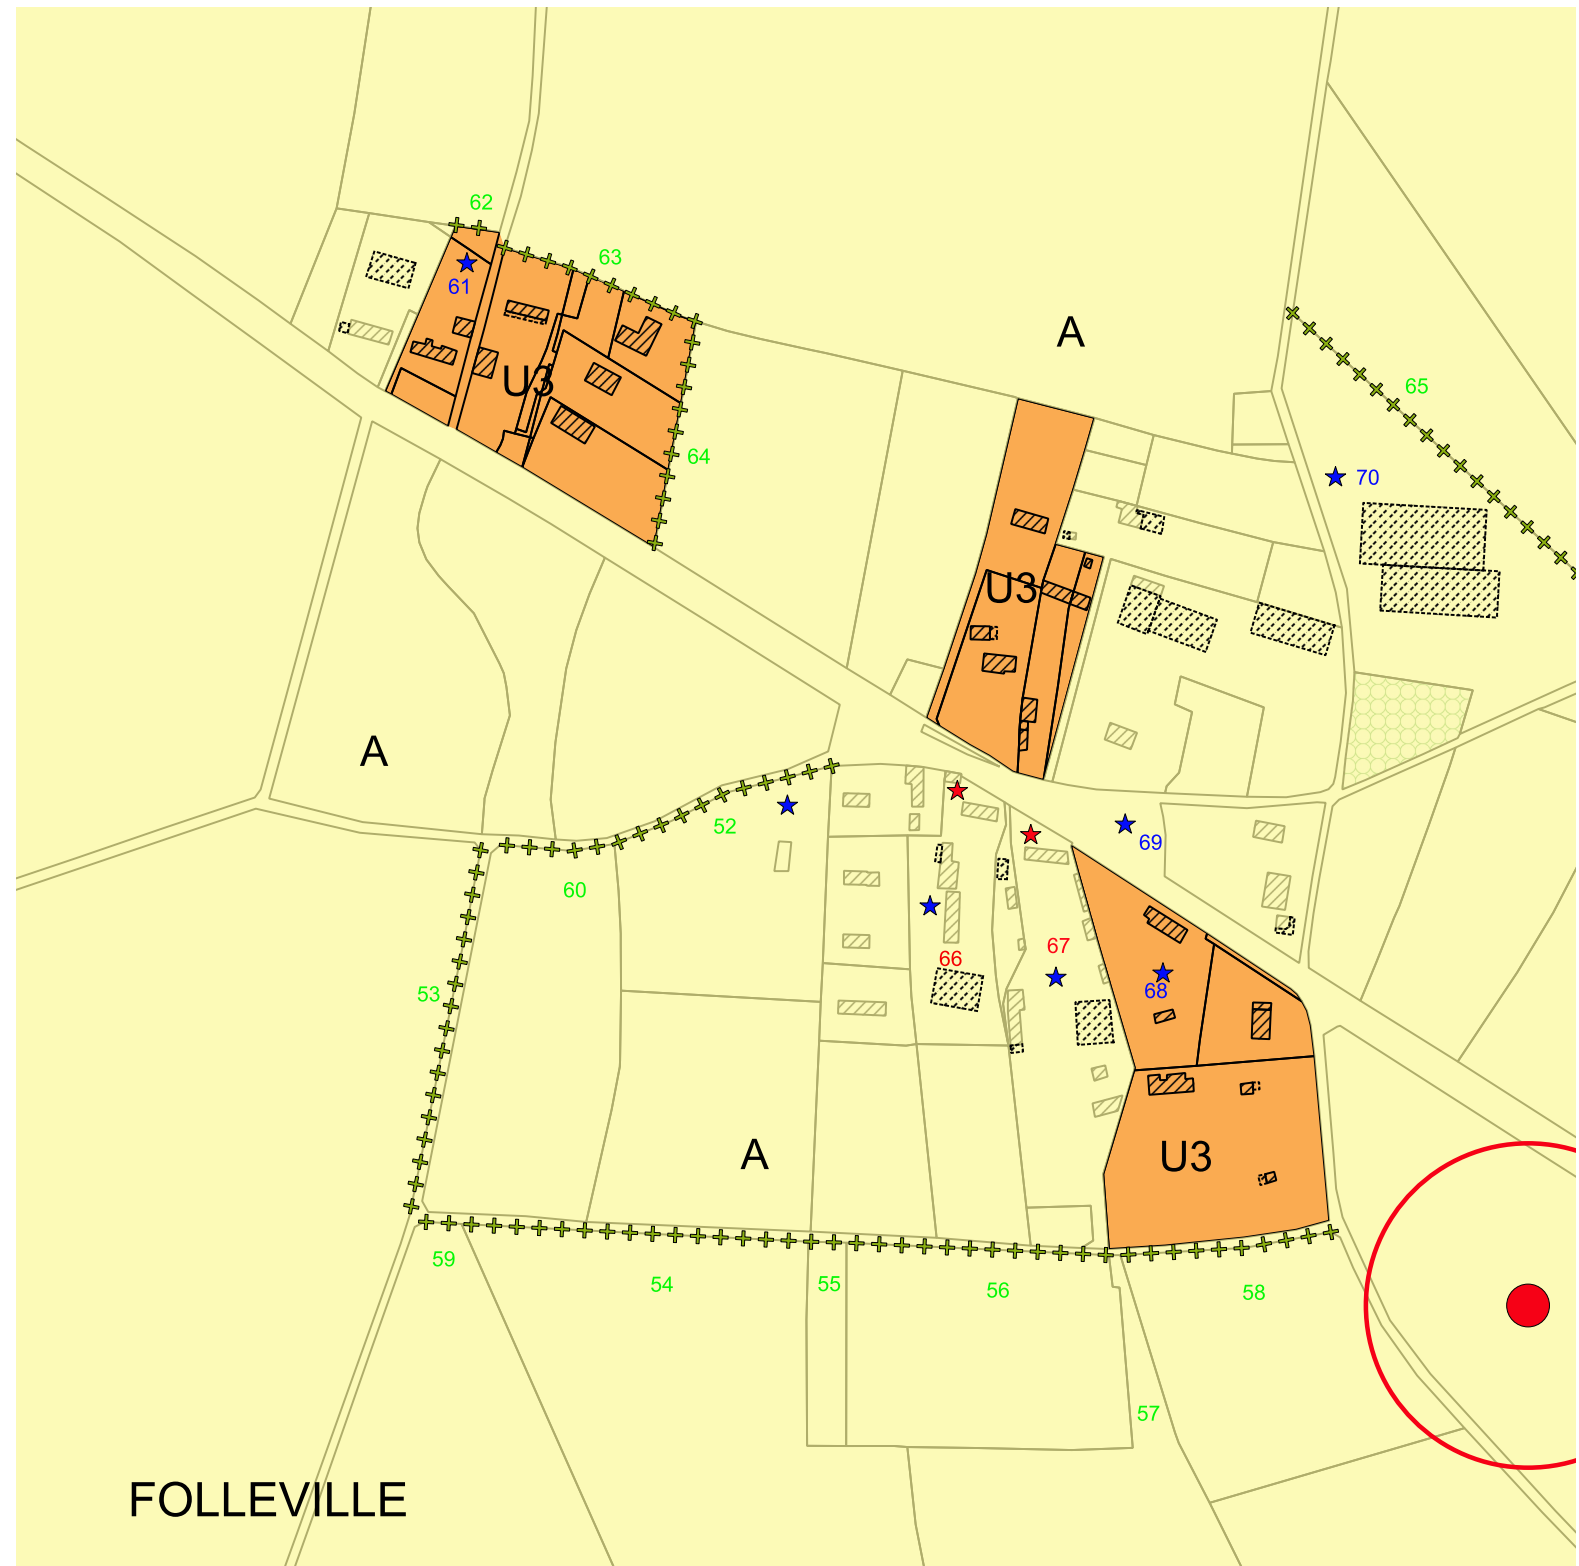

FOLLEVILLE

Légende

- Zone U1 - Urbanisation ancienne
- Zone U2 - Urbanisation récente
- Zone U3 - Urbanisation de hameaux sans renforcement
- Zone U4 - Site
- Zone A - Agricole
- Zone N - Naturelle
- Zone Nj - arrières de jardins
- Espace boisé classé au titre du L113-1 du Code de l'Urbanisme

ELEMENTS A PRESERVER (Cf. Annexe 2 - REGLEMENT)

- +++ haies à Préserver L151-23 du CU
- chemins à préserver L151-19 du CU
- Préservation au titre du :
- L151-19 code de l'urbanisme
- L151-23 code de l'urbanisme
- Mare L151-23 code de l'urbanisme
- Batiment pouvant changer de destination L151-11 du CU

EMPLACEMENTS RESERVE

- ER 1- création chemin tour de ville - commune
- ER 2- création chemin tour de ville - commune


ZONES SOUMISES A RISQUE D'INONDATION

- Zones soumises à risque d'inondation par ruissellement
- Axe de ruissellement - Etude BV du Bec
- Axe de ruissellement - Etude BV d'EMANVILLE

ZONES A RISQUE D'EFFONDREMENT LIEES A LA PRESENCE DE CAVITES SOUTERRAINES

- Indices avérés localisés
- Indices avérés NON localisés
- Indice avéré cavités souterraines
- Indice localisé : carrière souterraine
- Indice avéré origine Karstique
- Indice localisé : origine Karstique

<http://www.eure.gouv.fr/Politiques-publiques/securite-et-de-la-protection-de-la-population/Risques-naturels-et-technologiques/Risques-naturels-majeurs/Marieres-et-autres-cavites-souterraines>

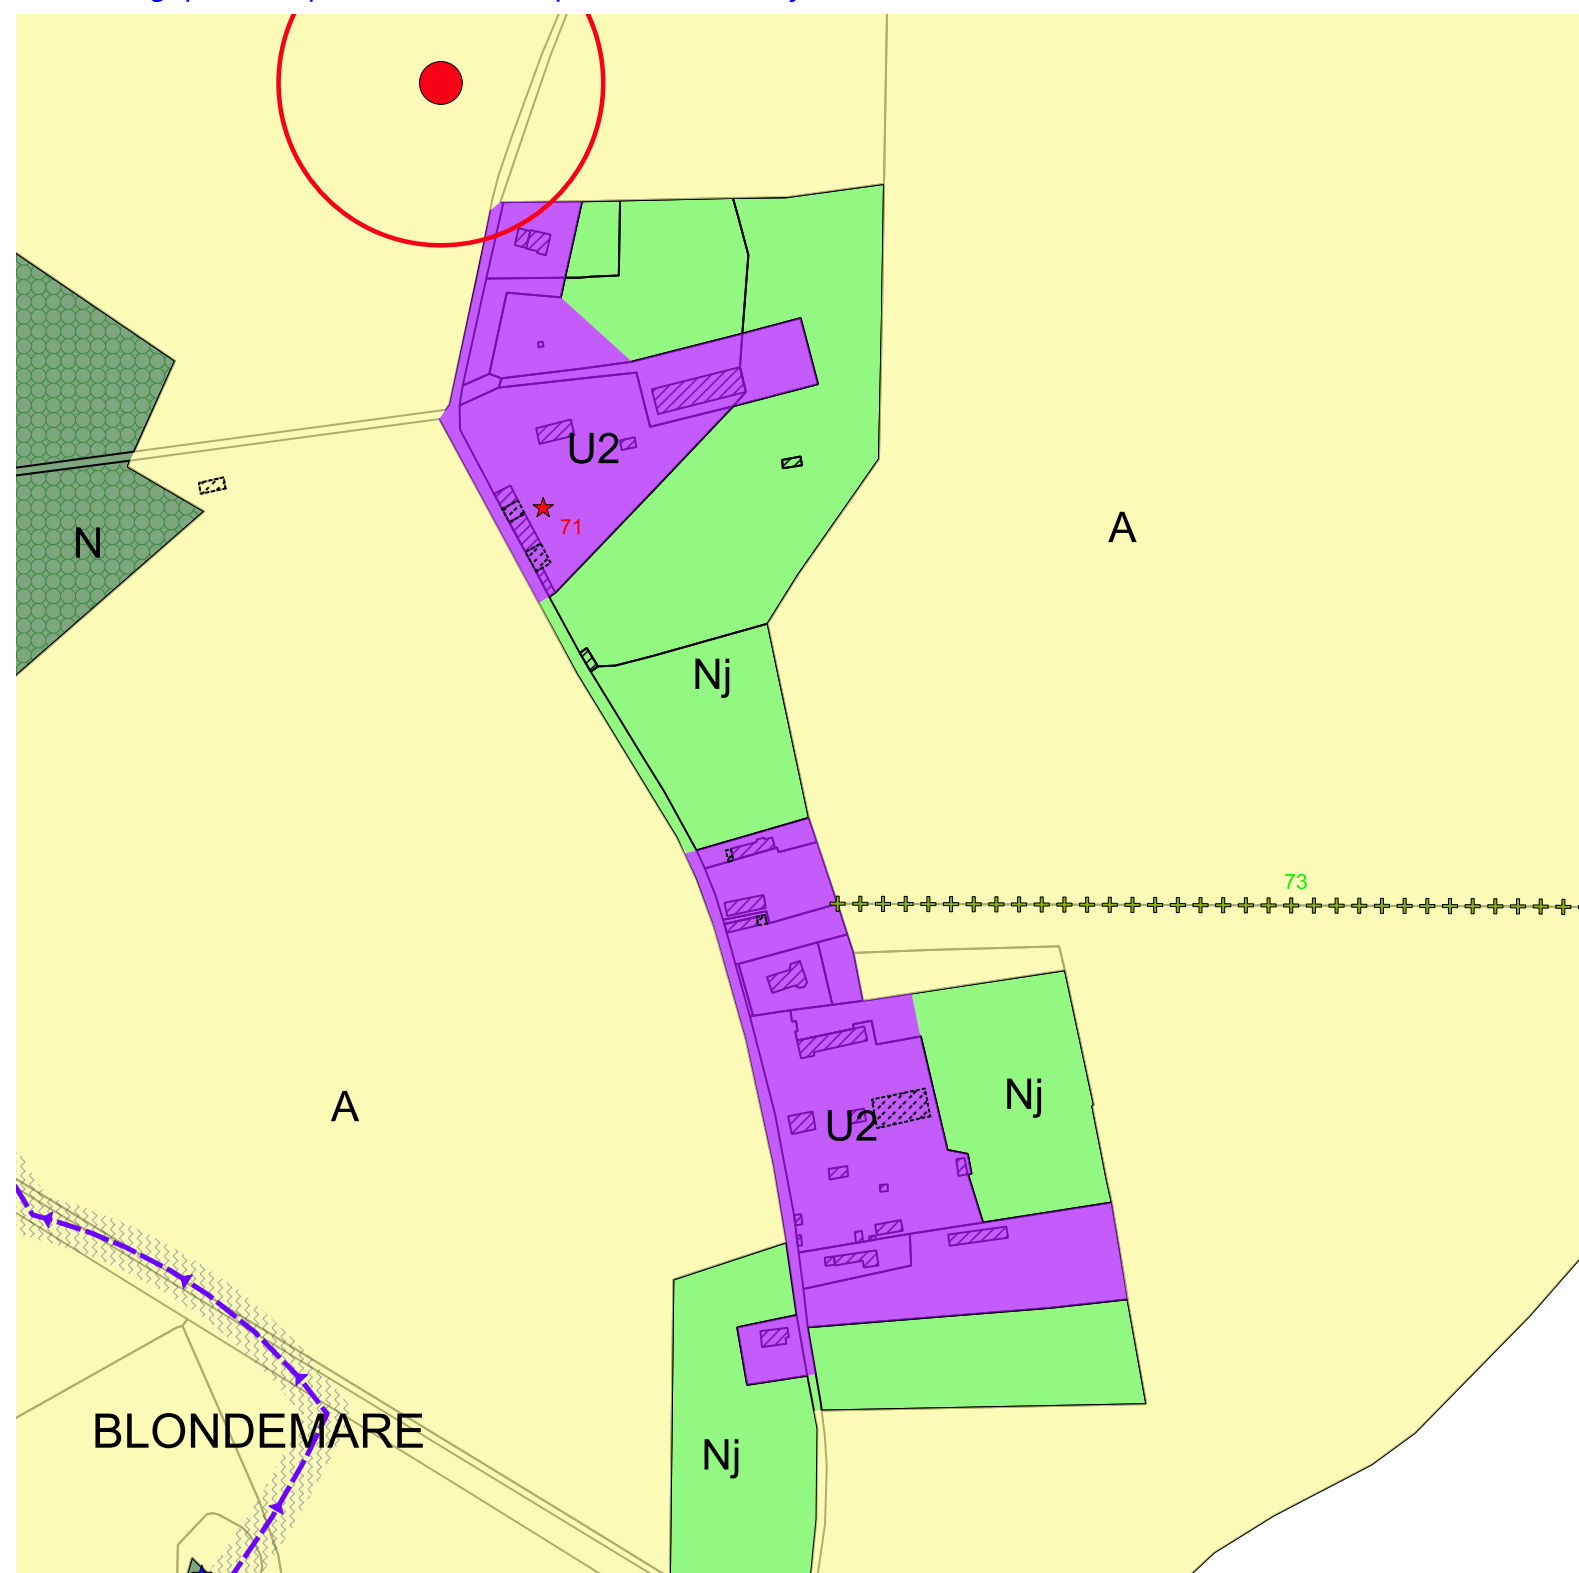


DEPARTEMENT DE L'EURE

Commune de ORMES

Plan Local d'Urbanisme

3.1 - PLAN DE ZONAGE - Ech : 1/7500
Extrait - Ech : 1/3500

Projet arrêté le : 23 Octobre 2019
PLU approuvé le : 18 MAI 2022

 

CBC - Architecture et Urbanisme
Céline BOUDARD CAPON
Urbaniste - Architecte DPLG

1 Ter rue de Verdun - BP243 - F - 27002 Evreux Cx
Tél : 02.32.38.02.96
Email : cbc.archi.urbs@orange.fr