



**DIJON MÉTROPOLE**  
PLAN LOCAL D'URBANISME  
INTERCOMMUNAL  
HABITAT DÉPLACEMENTS

**PLUi-HD**  
**MISE A JOUR N°7**

**6.1.2**  
**SERVITUDES**  
**D'UTILITE PUBLIQUE - SUP**  
**PLANS**  
**CAHIER COMMUNAL FONTAINE-LÈS-DIJON**

vu pour être annexé à l'arrêté métropolitain  
du

**- 5 JUIN 2025**

Le Président,  
François REBSAMEN






Cahier communal des SUP  
**FONTAINE-LÈS-DIJON**  
**CONSERVATION DU PATRIMOINE**  
**PATRIMOINE NATUREL**

**Eaux - AS1**

-  AS1 Périmètre de protection éloigné
-  AS1 Périmètre de protection rapproché

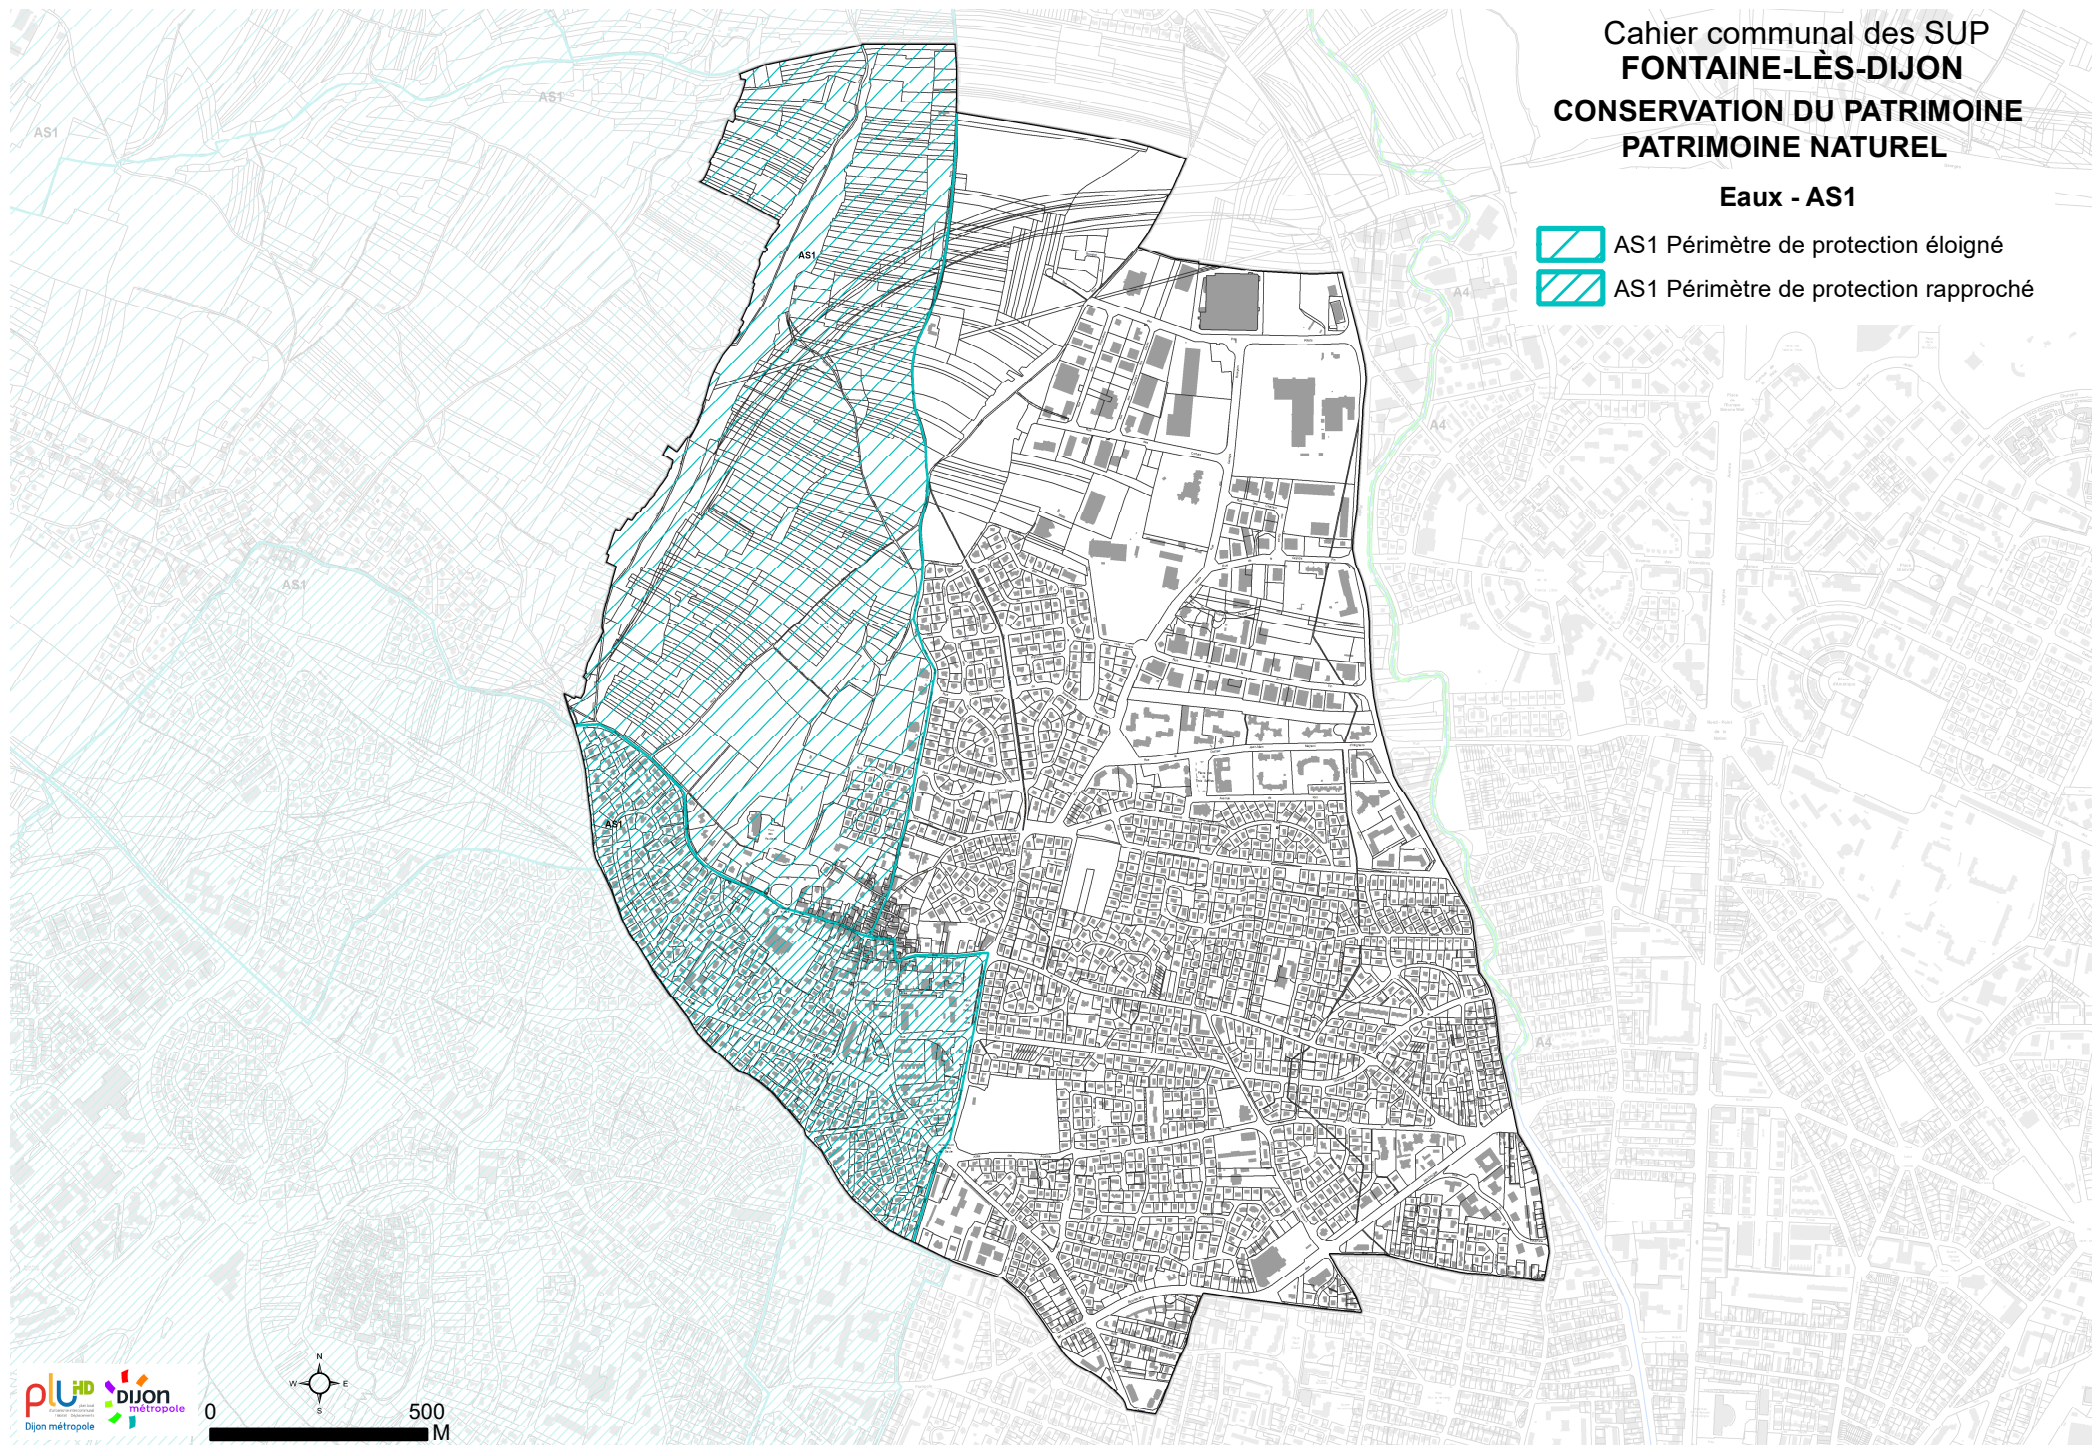





Zoom :  
- AC1 : monuments historiques inscrits :  
église et maison natale de Saint-Bernard  
- AC1 : périmètre délimité des abords




Zoom : AC2 Site classé dit : "le Berceau de Saint-Bernard"

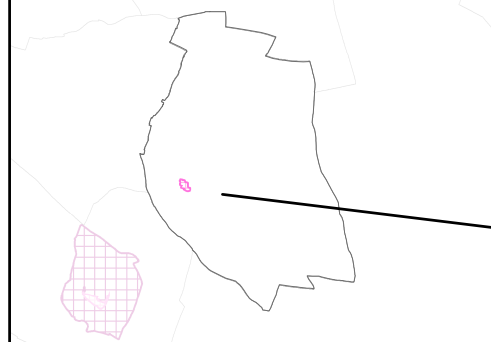

Zoom : AC4 Site patrimonial remarquable régi par une AVAP

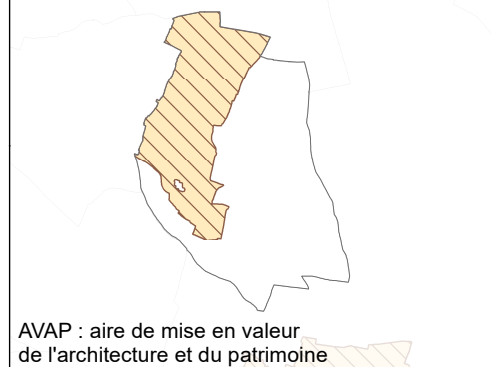

AVAP : aire de mise en valeur  
de l'architecture et du patrimoine

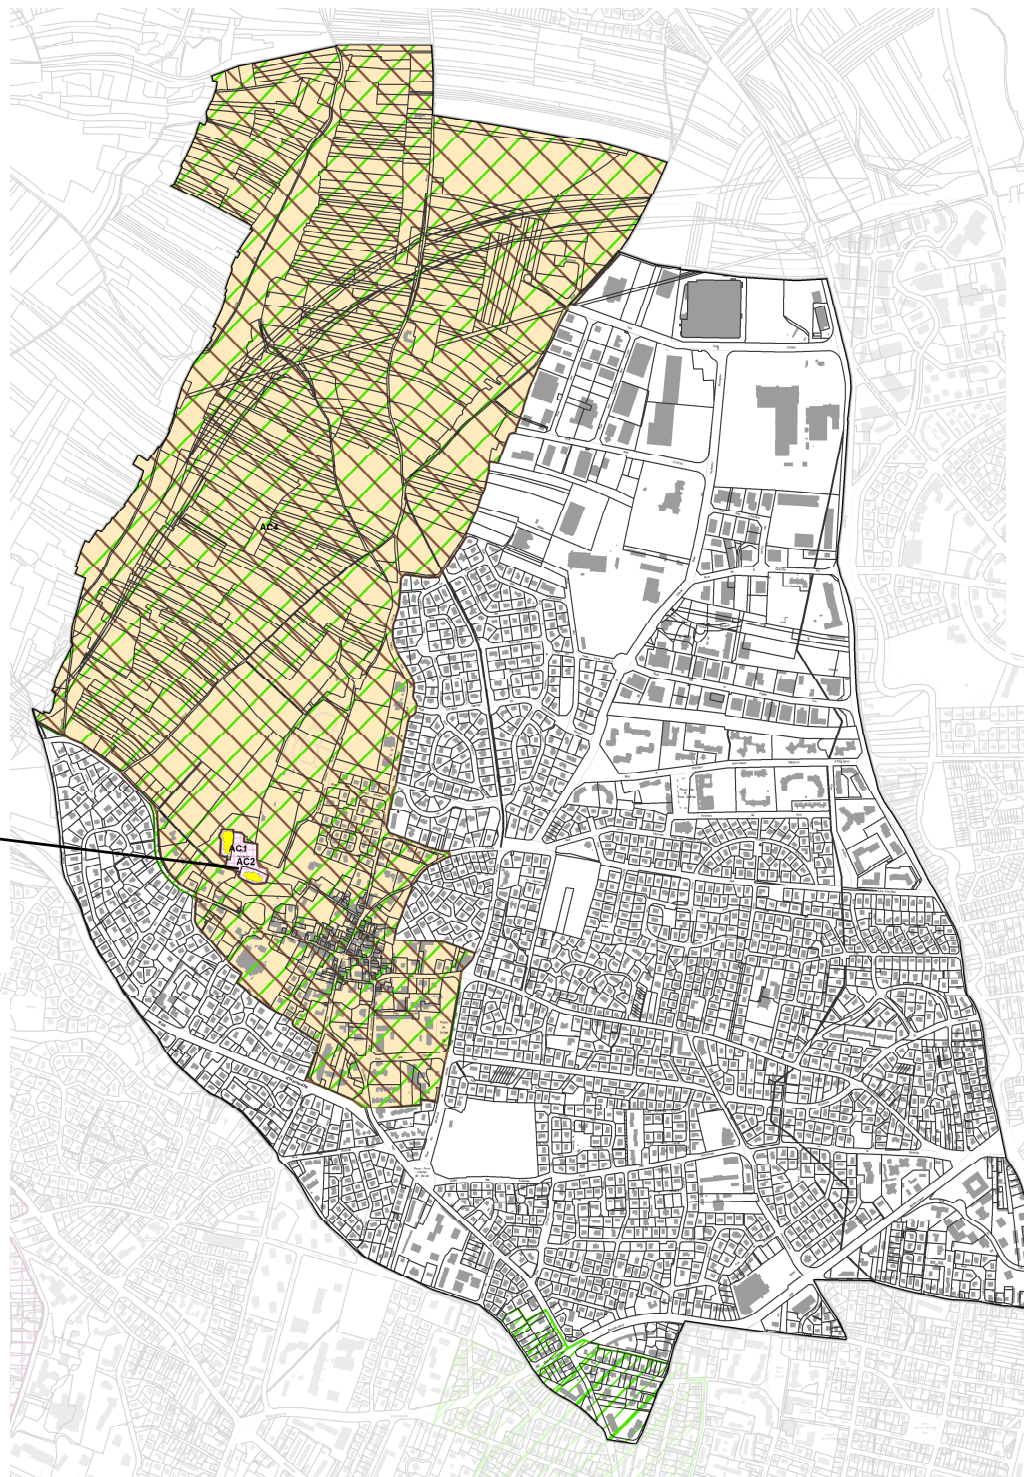

# Cahier communal des SUP FONTAINE-LÈS-DIJON CONSERVATION DU PATRIMOINE PATRIMOINE CULTUREL

## Monuments historiques - AC1

- AC1 Monument historique inscrit
- AC1 Périmètre délimité des abords

## Monuments naturels et sites - AC2

- AC2 Site classé


## Patrimoine architectural et urbain - AC4

- AC4 Site patrimonial remarquable régi par une AVAP

AVAP : aire de mise en valeur de l'architecture et du patrimoine




Zoom :  
- AC1 : monuments historiques inscrits :  
église et maison natale de Saint-Bernard  
- AC1 : périmètre délimité des abords

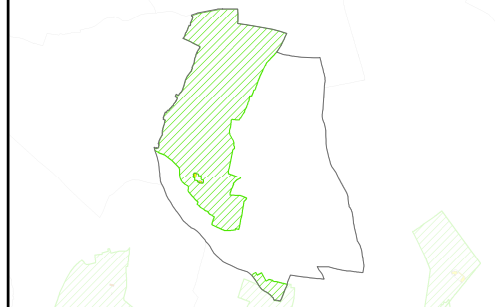

Cahier communal des SUP  
**FONTAINE-LÈS-DIJON**  
**CONSERVATION DU PATRIMOINE**  
**PATRIMOINE CULTUREL**

**Monuments historiques - AC1**

-  AC1 Monument historique inscrit
-  AC1 Périmètre délimité des abords

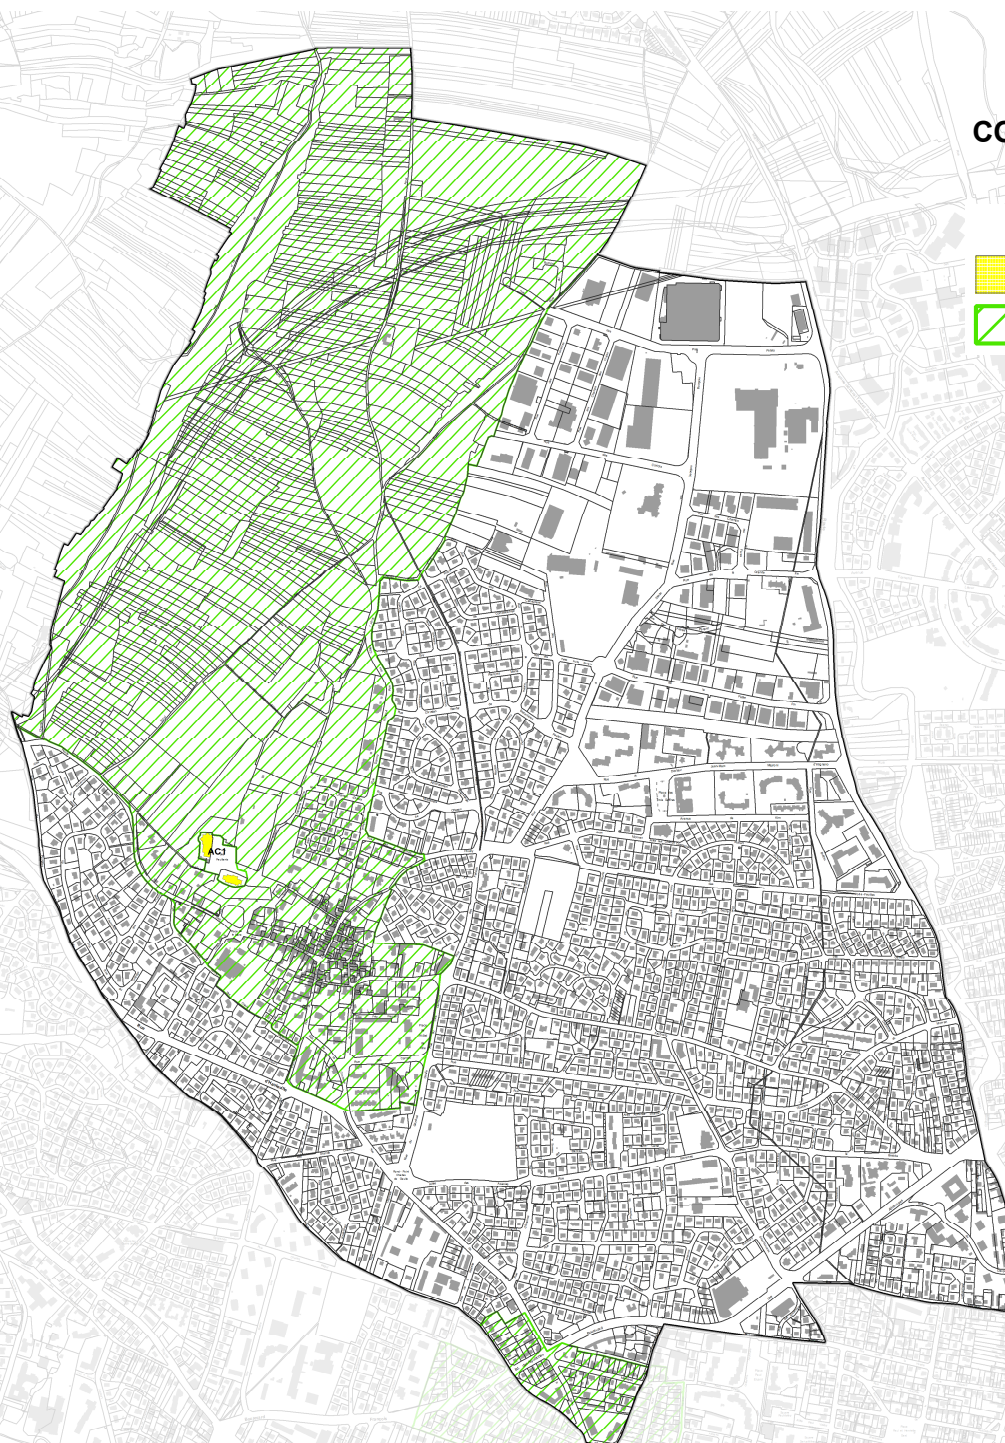





Cahier communal des SUP  
**FONTAINE-LÈS-DIJON**

**CONSERVATION DU PATRIMOINE**  
**PATRIMOINE CULTUREL**


**Monuments naturels et sites - AC2**

 AC2 Site classé

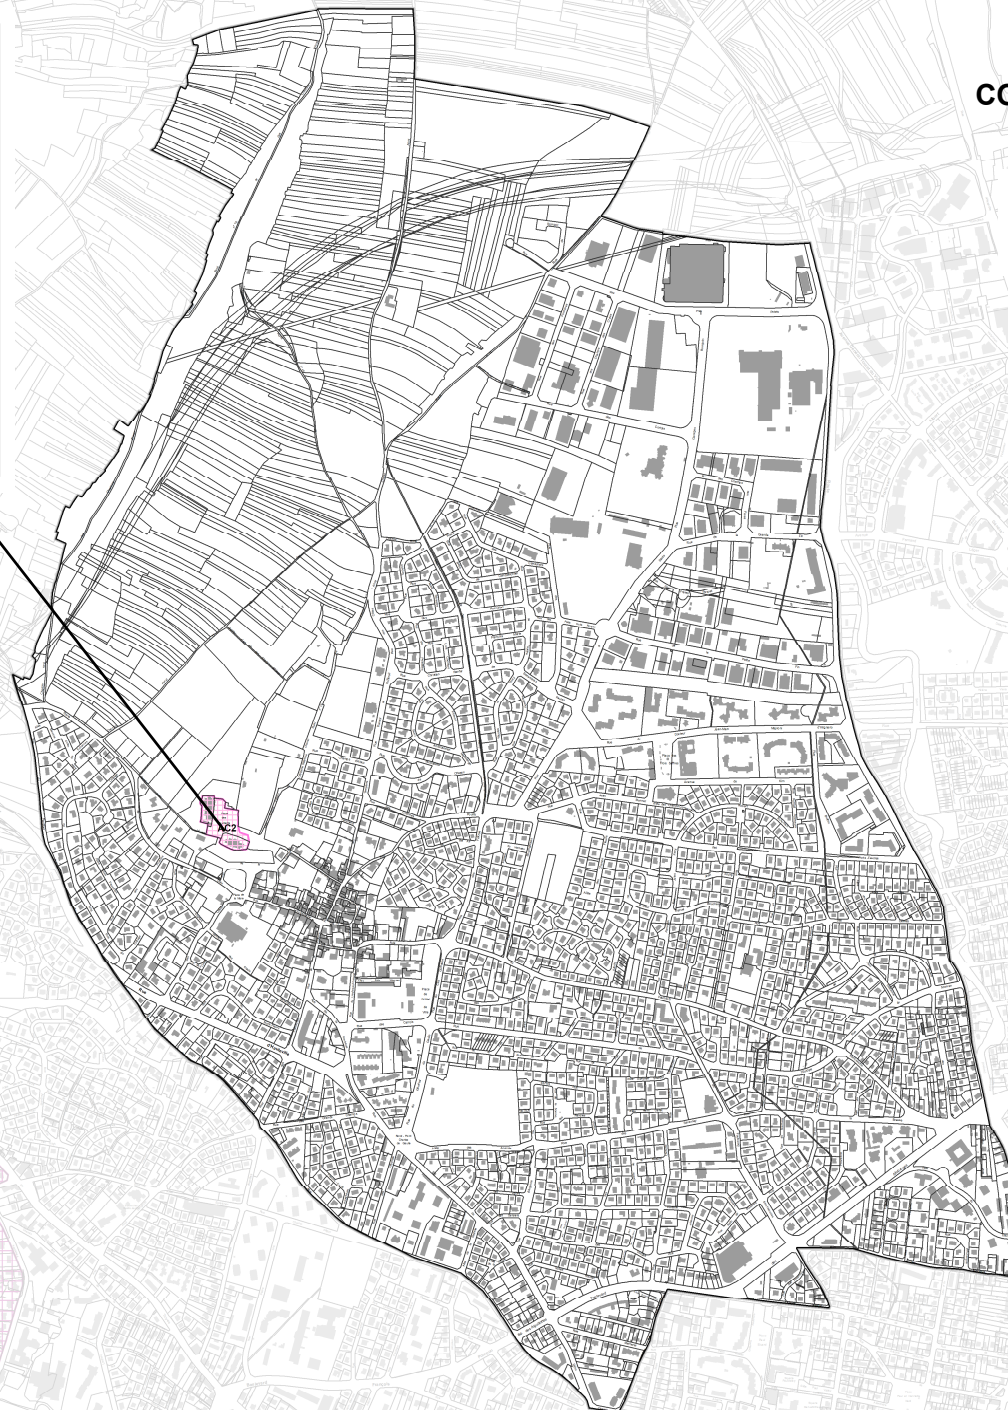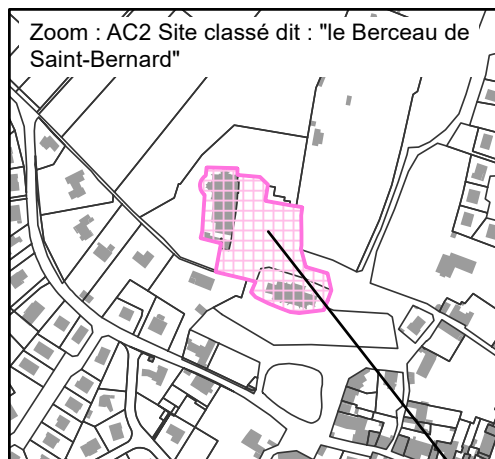



Zoom : AC4 Site patrimonial remarquable  
régi par une AVAP

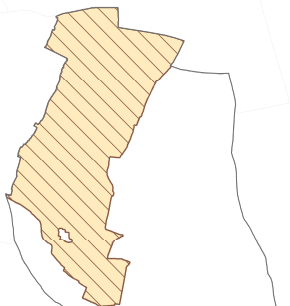

AVAP : aire de mise en valeur  
de l'architecture et du patrimoine


## Cahier communal des SUP FONTAINE-LÈS-DIJON

### CONSERVATION DU PATRIMOINE PATRIMOINE CULTUREL

#### Patrimoine architectural et urbain - AC4

 AC4 Site patrimonial remarquable  
régi par une AVAP

AVAP : aire de mise en valeur de l'architecture  
et du patrimoine

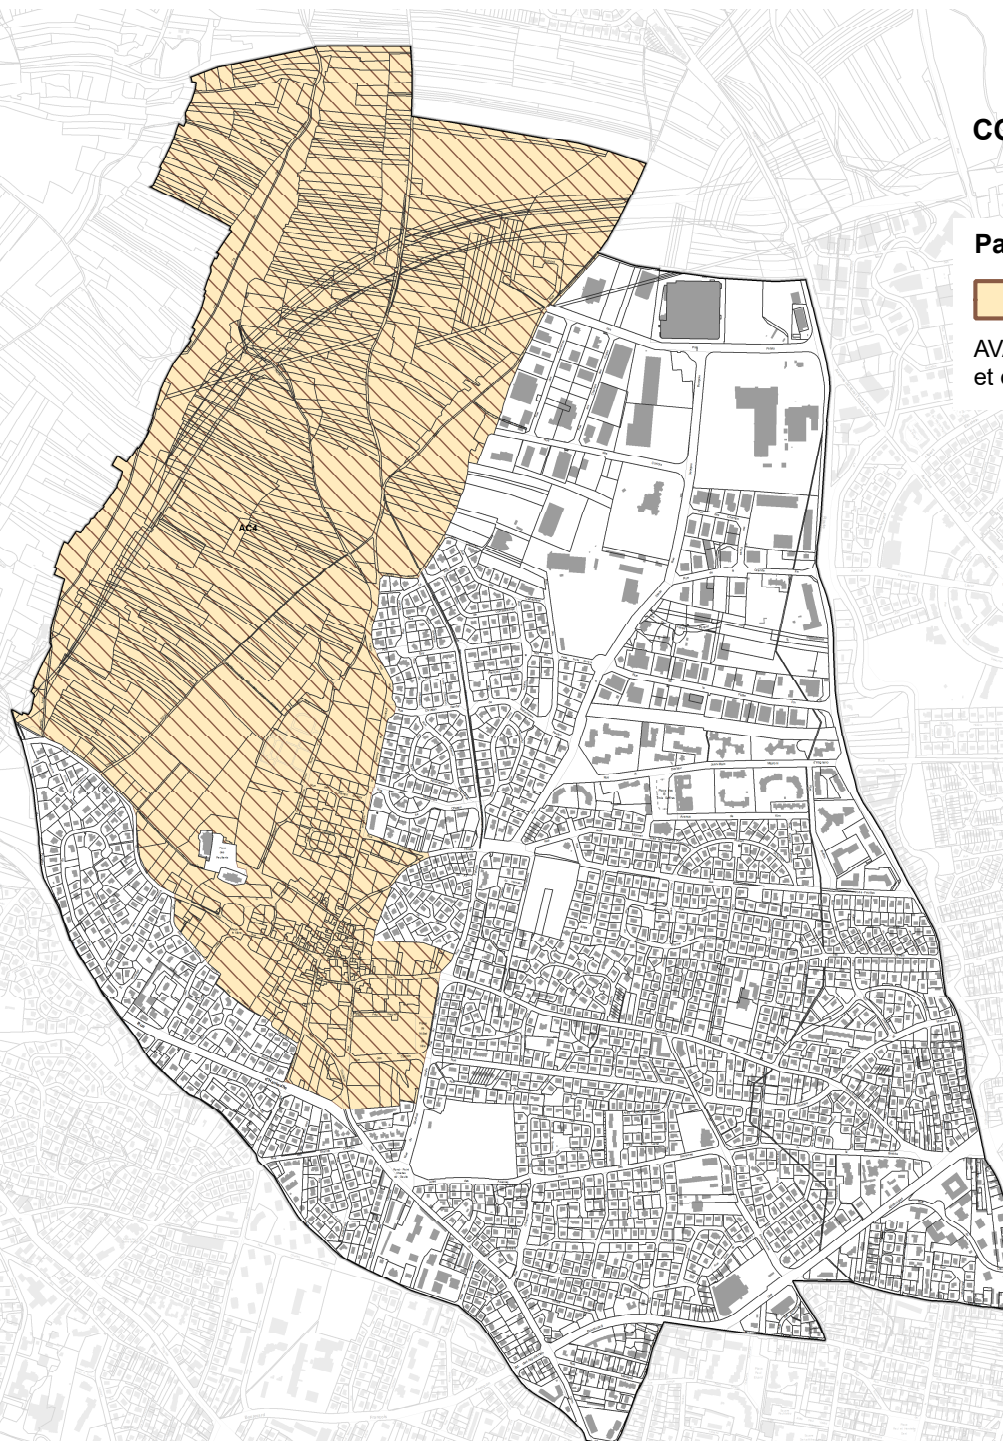



# Cahier communal des SUP FONTAINE-LÈS-DIJON RESSOURCES ET ÉQUIPEMENTS

## ÉNERGIE

Électricité - I4

Gaz - I3

- I4 Ligne électrique aérienne
- I3 Canalisation de transport de gaz et d'hydrocarbures

## CANALISATIONS

Transports de gaz, hydrocarbures - I1

Eau - A5

- [ ] I1 Maîtrise de l'urbanisation autour des canalisations de transport de gaz et d'hydrocarbures
- +— A5 Canalisation d'eau

Édition graphique issue d'un plan de détail informatisé ; elle ne peut être reproduite, ni utilisée à quelque fin que ce soit, et notamment commerciale, sans autorisation préalable et écrite du [des] transporteur(s) concerné(s). La position de l'ouvrage représenté ne permet pas de s'affranchir des obligations réglementaires relatives aux travaux à proximité d'ouvrages enterrés, aériens ou subaquatiques.

Pour tous travaux à proximité d'ouvrages enterrés, subaquatiques et aérien, il est obligatoire de consulter le guichet unique et d'effectuer auprès du ou [des] opérateur(s) de réseaux concerné(s), une déclaration de travaux (DT) et une déclaration d'intention de commencement de travaux (DICT) conformément aux dispositions du code de l'environnement.



Cahier communal des SUP  
**FONTAINE-LÈS-DIJON**  
**RESSOURCES ET ÉQUIPEMENTS  
COMMUNICATION**

Zoom : alignement EL7

**Réseaux routiers - EL7 EL11**

-  EL7 Alignement des voies publiques
-  EL11 Interdiction d'accès aux routes

**Circulation aérienne - T7**

-  T7 Extérieur des zones de dégagement





Cahier communal des SUP  
**FONTAINE-LÈS-DIJON**  
**RESSOURCES ET ÉQUIPEMENTS**  
**COMMUNICATION ÉLECTRONIQUE**

**Télécommunication - PT1 PT2 PT3**

PT1 Télécommunication - protection contre les perturbations électromagnétiques

 Zone de garde


 Zone de protection

PT2 Télécommunication - protection contre les obstacles

 Zone primaire

 Zone secondaire, zone spéciale et secteur de dégagement

 PT3 Réseaux de télécommunication

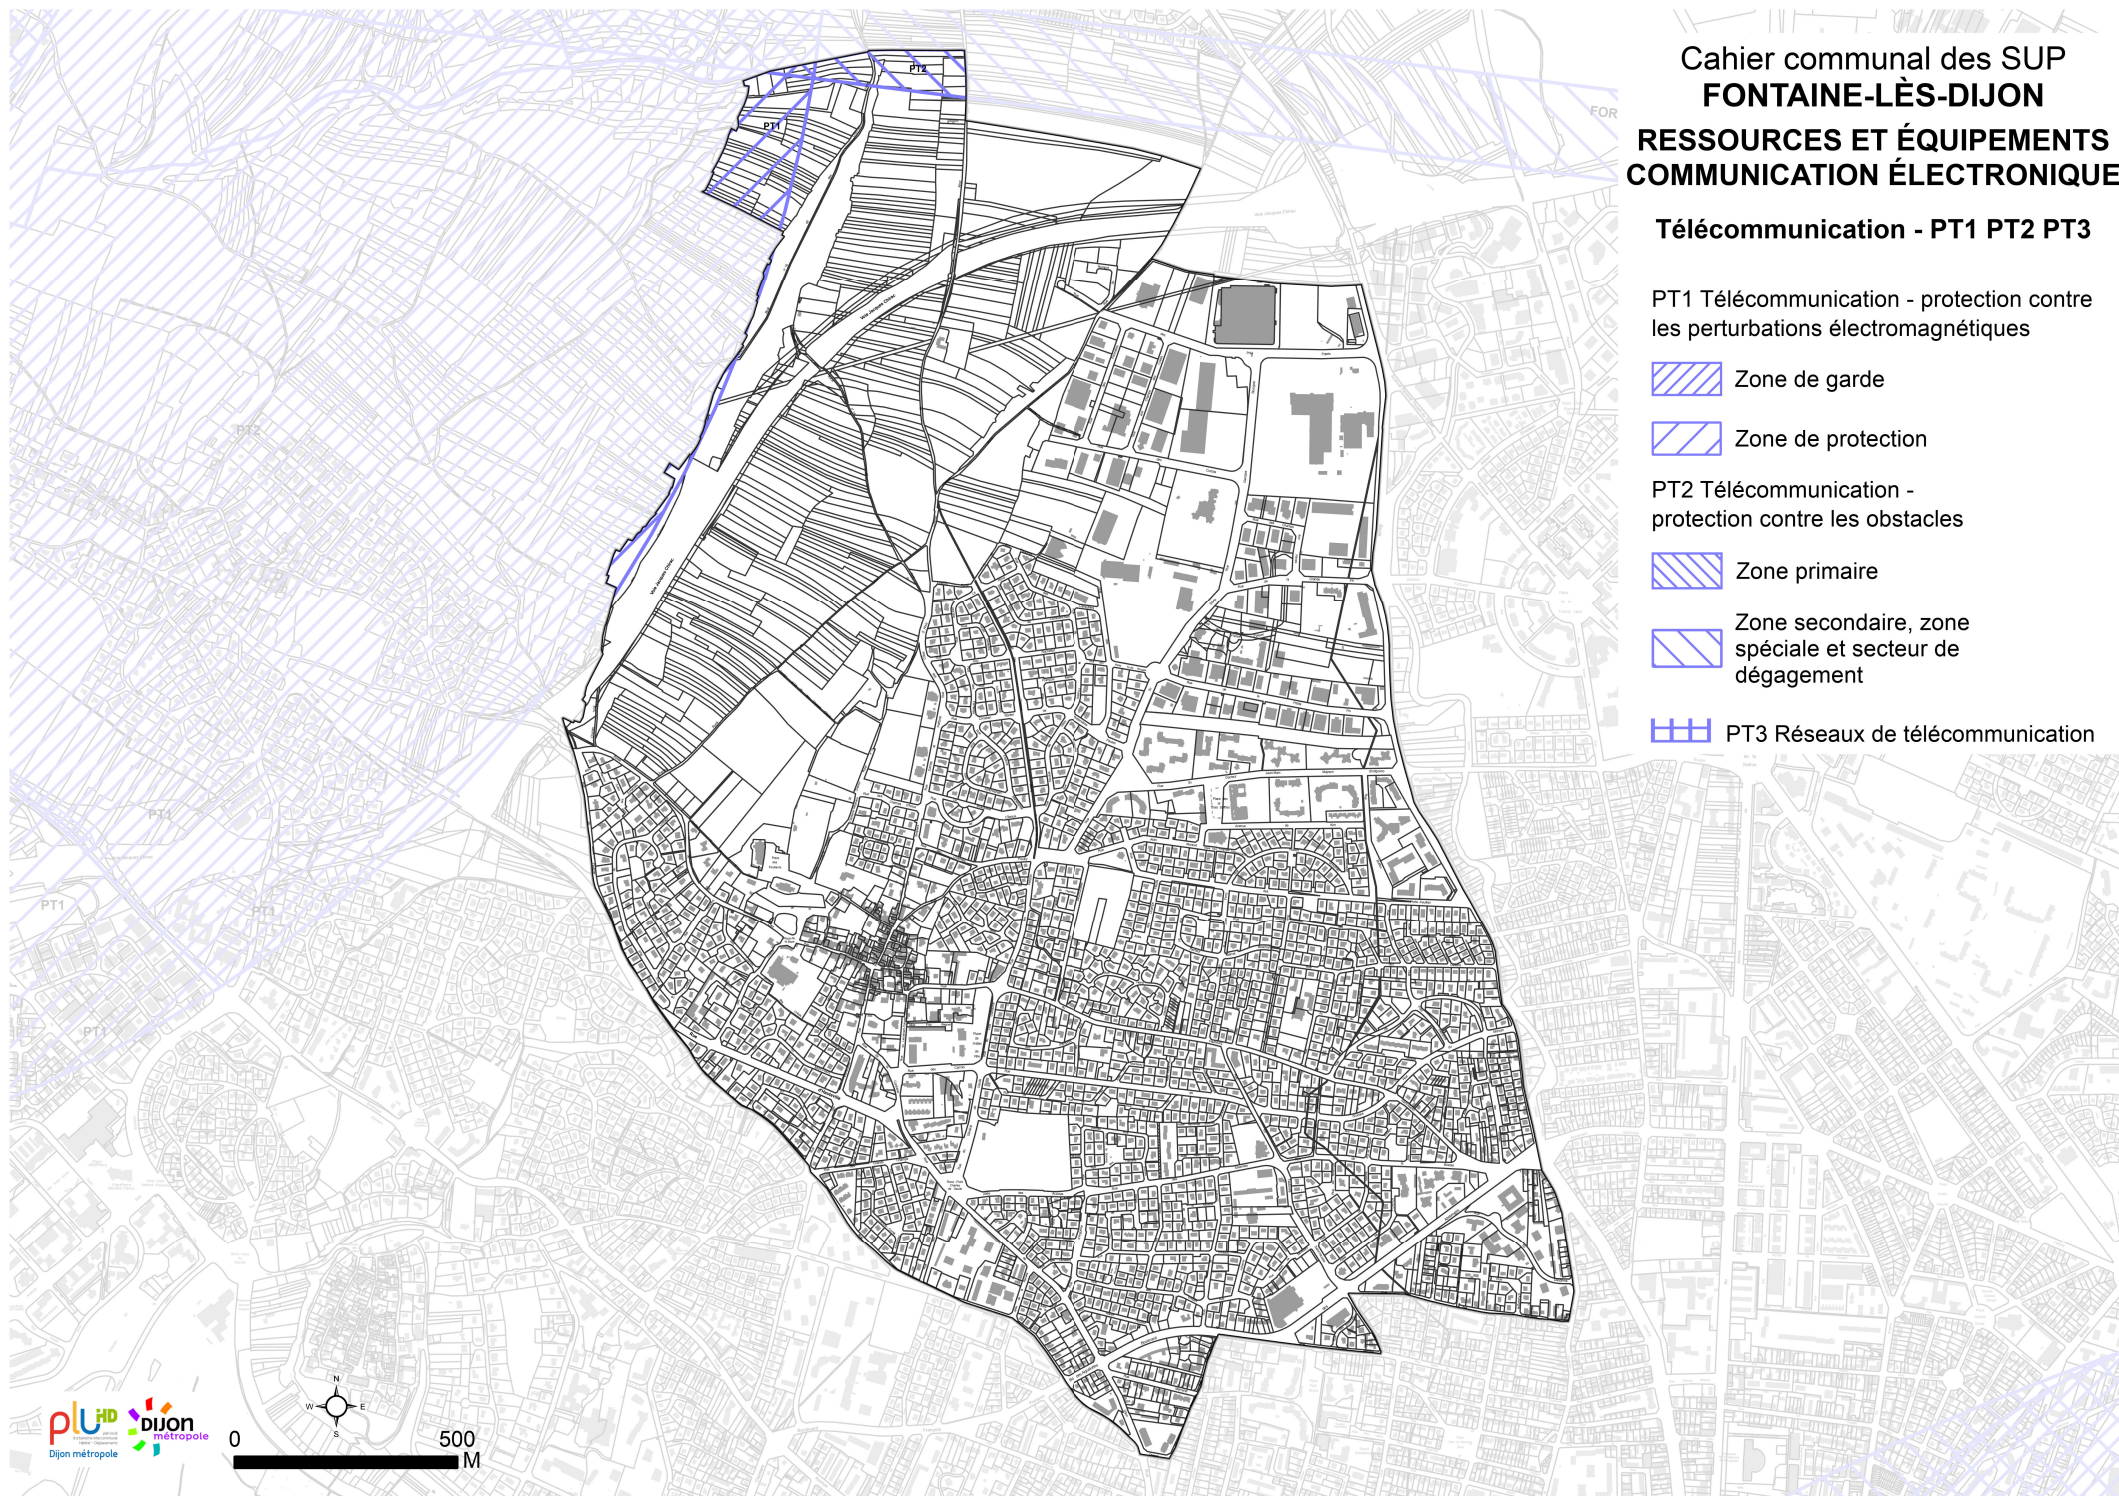



Cahier communal des SUP  
**FONTAINE-LÈS-DIJON**  
**SALUBRITÉ ET SÉCURITÉ PUBLIQUE**

**Salubrité publique - INT1**

-  INT1 Enceinte du cimetière
-  INT1 Zone de protection du cimetière

