



DIJON MÉTROPOLE
PLAN LOCAL D'URBANISME
INTERCOMMUNAL
HABITAT DÉPLACEMENTS

PLUi-HD
MISE A JOUR N°7

6.1.2
SERVITUDES
D'UTILITE PUBLIQUE - SUP
PLANS
CAHIER COMMUNAL HAUTEVILLE-LÈS-DIJON

vu pour être annexé à l'arrêté métropolitain
du

- 5 JUIN 2025


Le Président,
François REBSAMEN



Cahier communal des SUP
HAUTEVILLE-LÈS-DIJON
CONSERVATION DU PATRIMOINE
PATRIMOINE NATUREL


Eaux - AS1

 AS1 Périmètre de protection éloigné

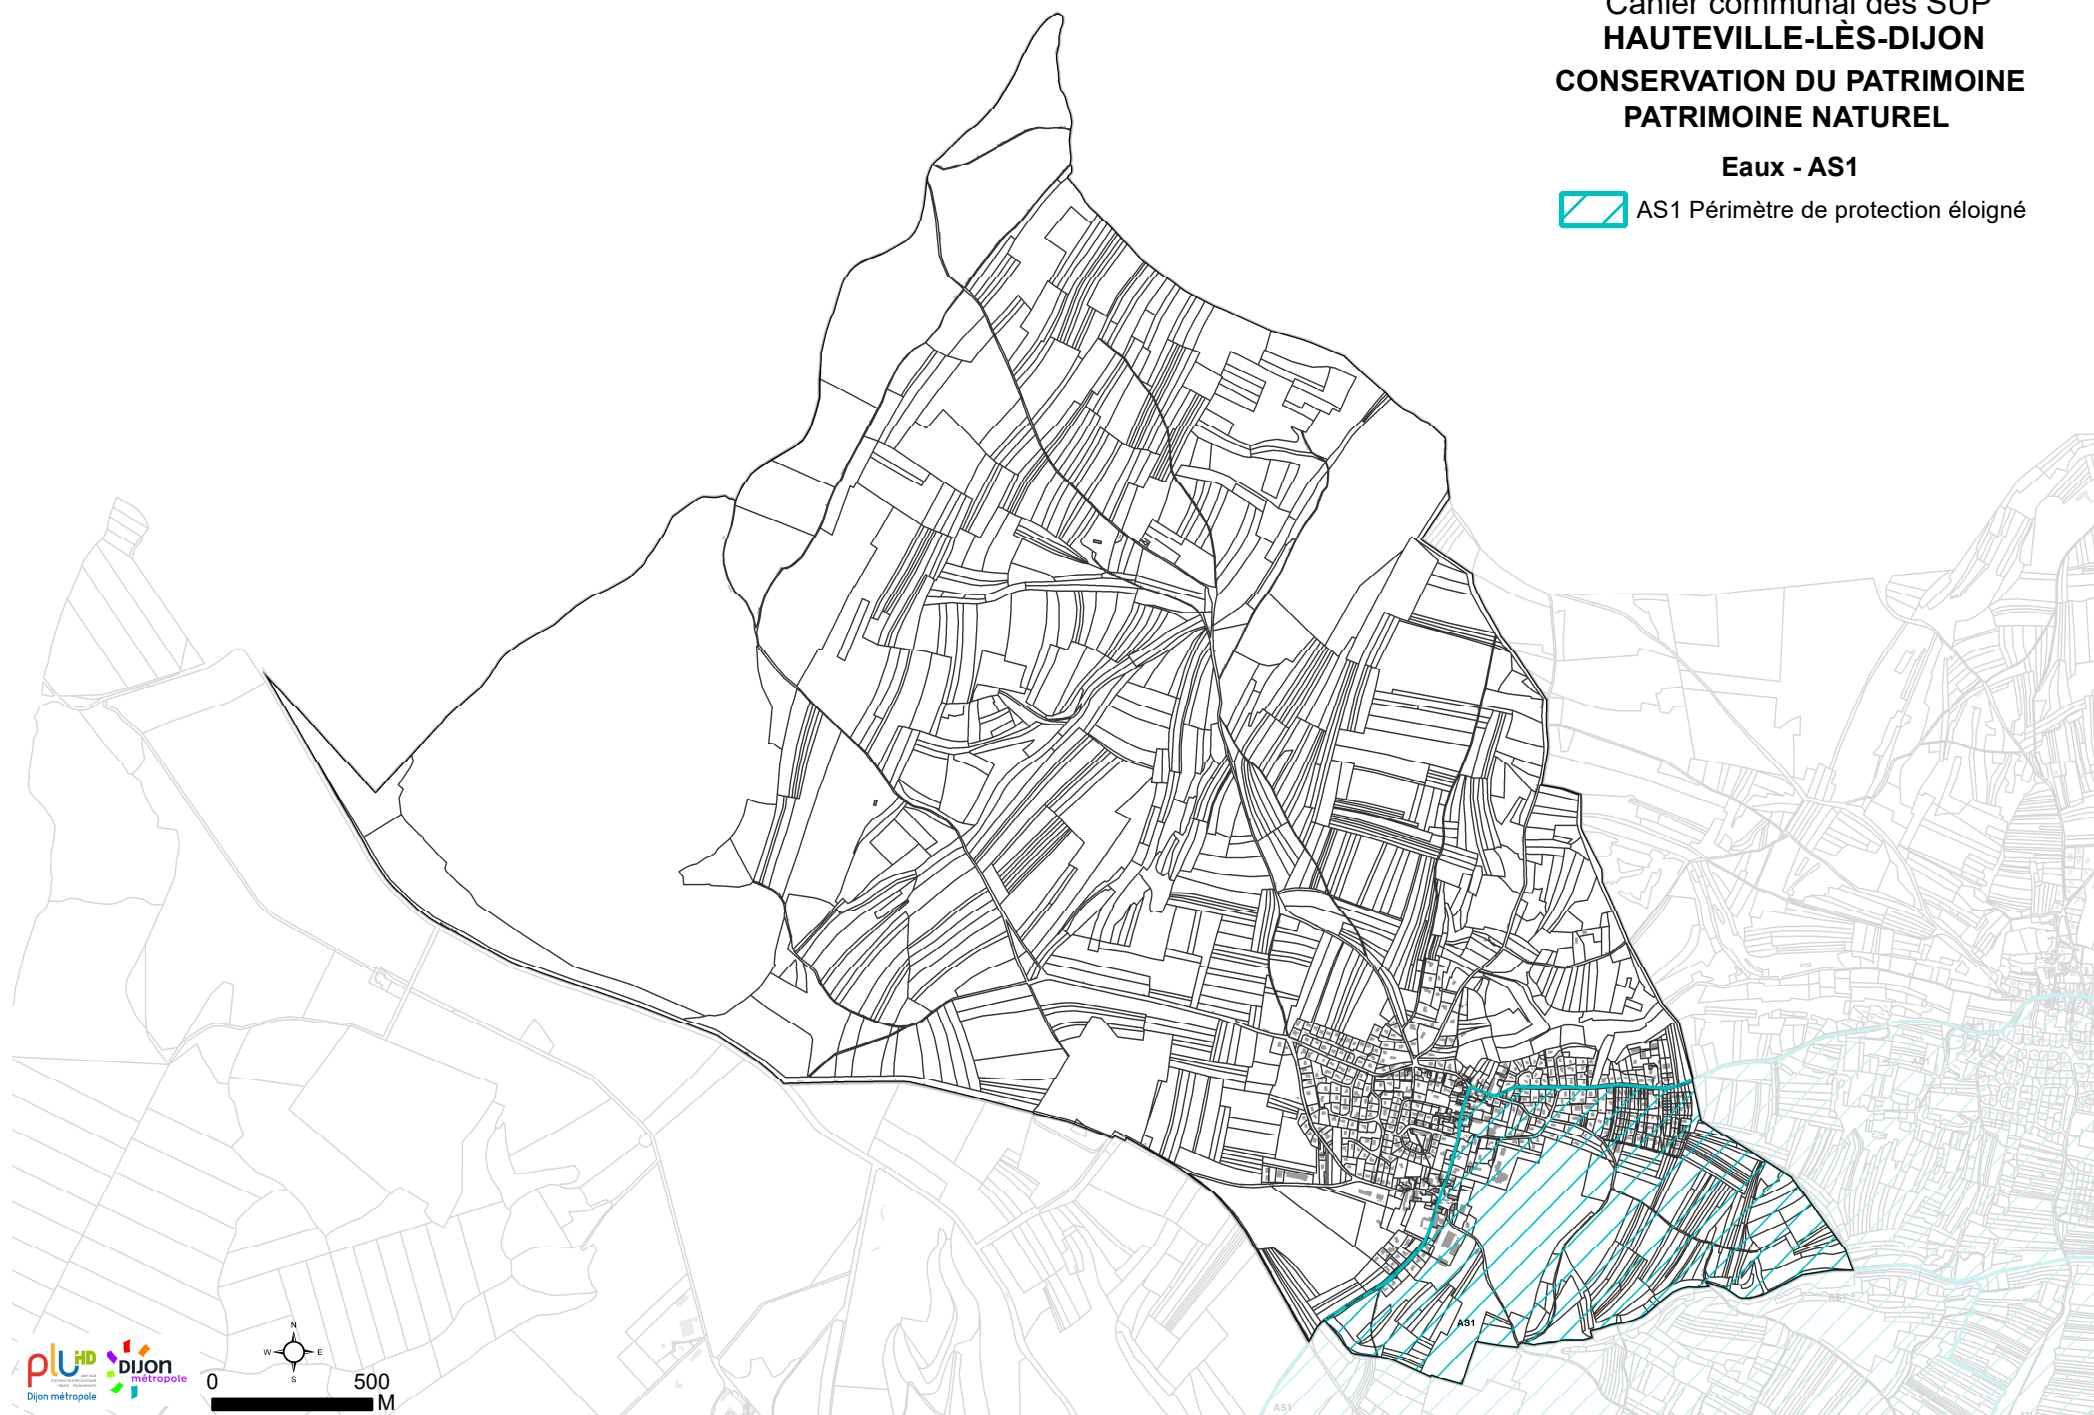

 AC2 Site classé

 AC2 Site inscrit

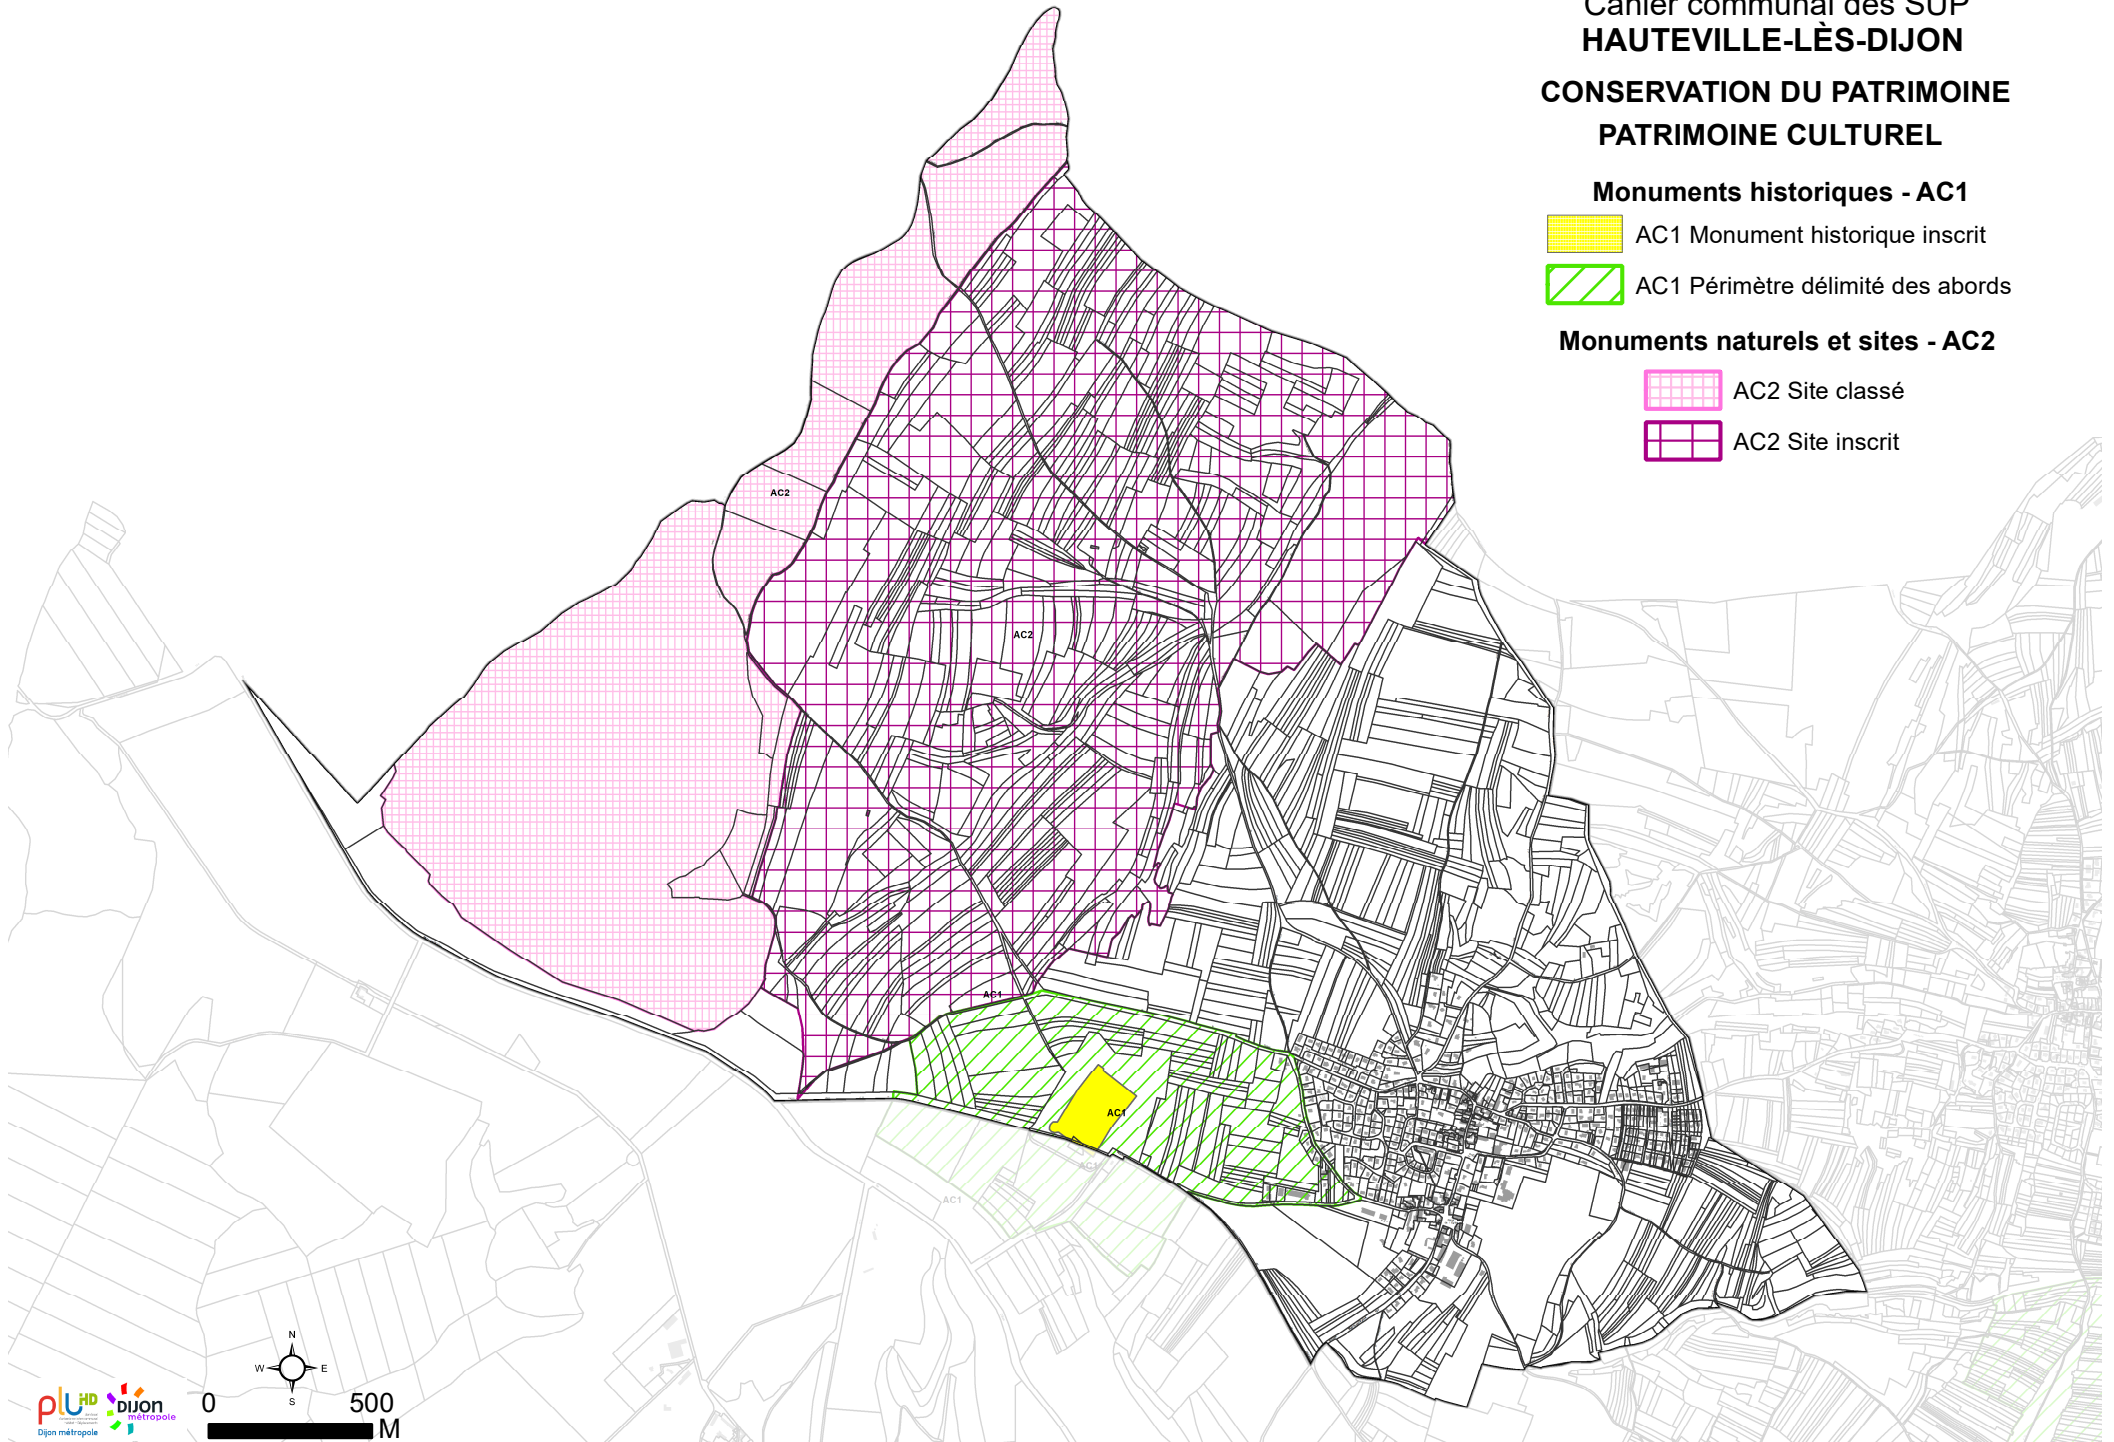


Cahier communal des SUP
HAUTEVILLE-LÈS-DIJON

CONSERVATION DU PATRIMOINE
PATRIMOINE CULTUREL

Monuments historiques - AC1


-  AC1 Monument historique inscrit
-  AC1 Périimètre délimité des abords

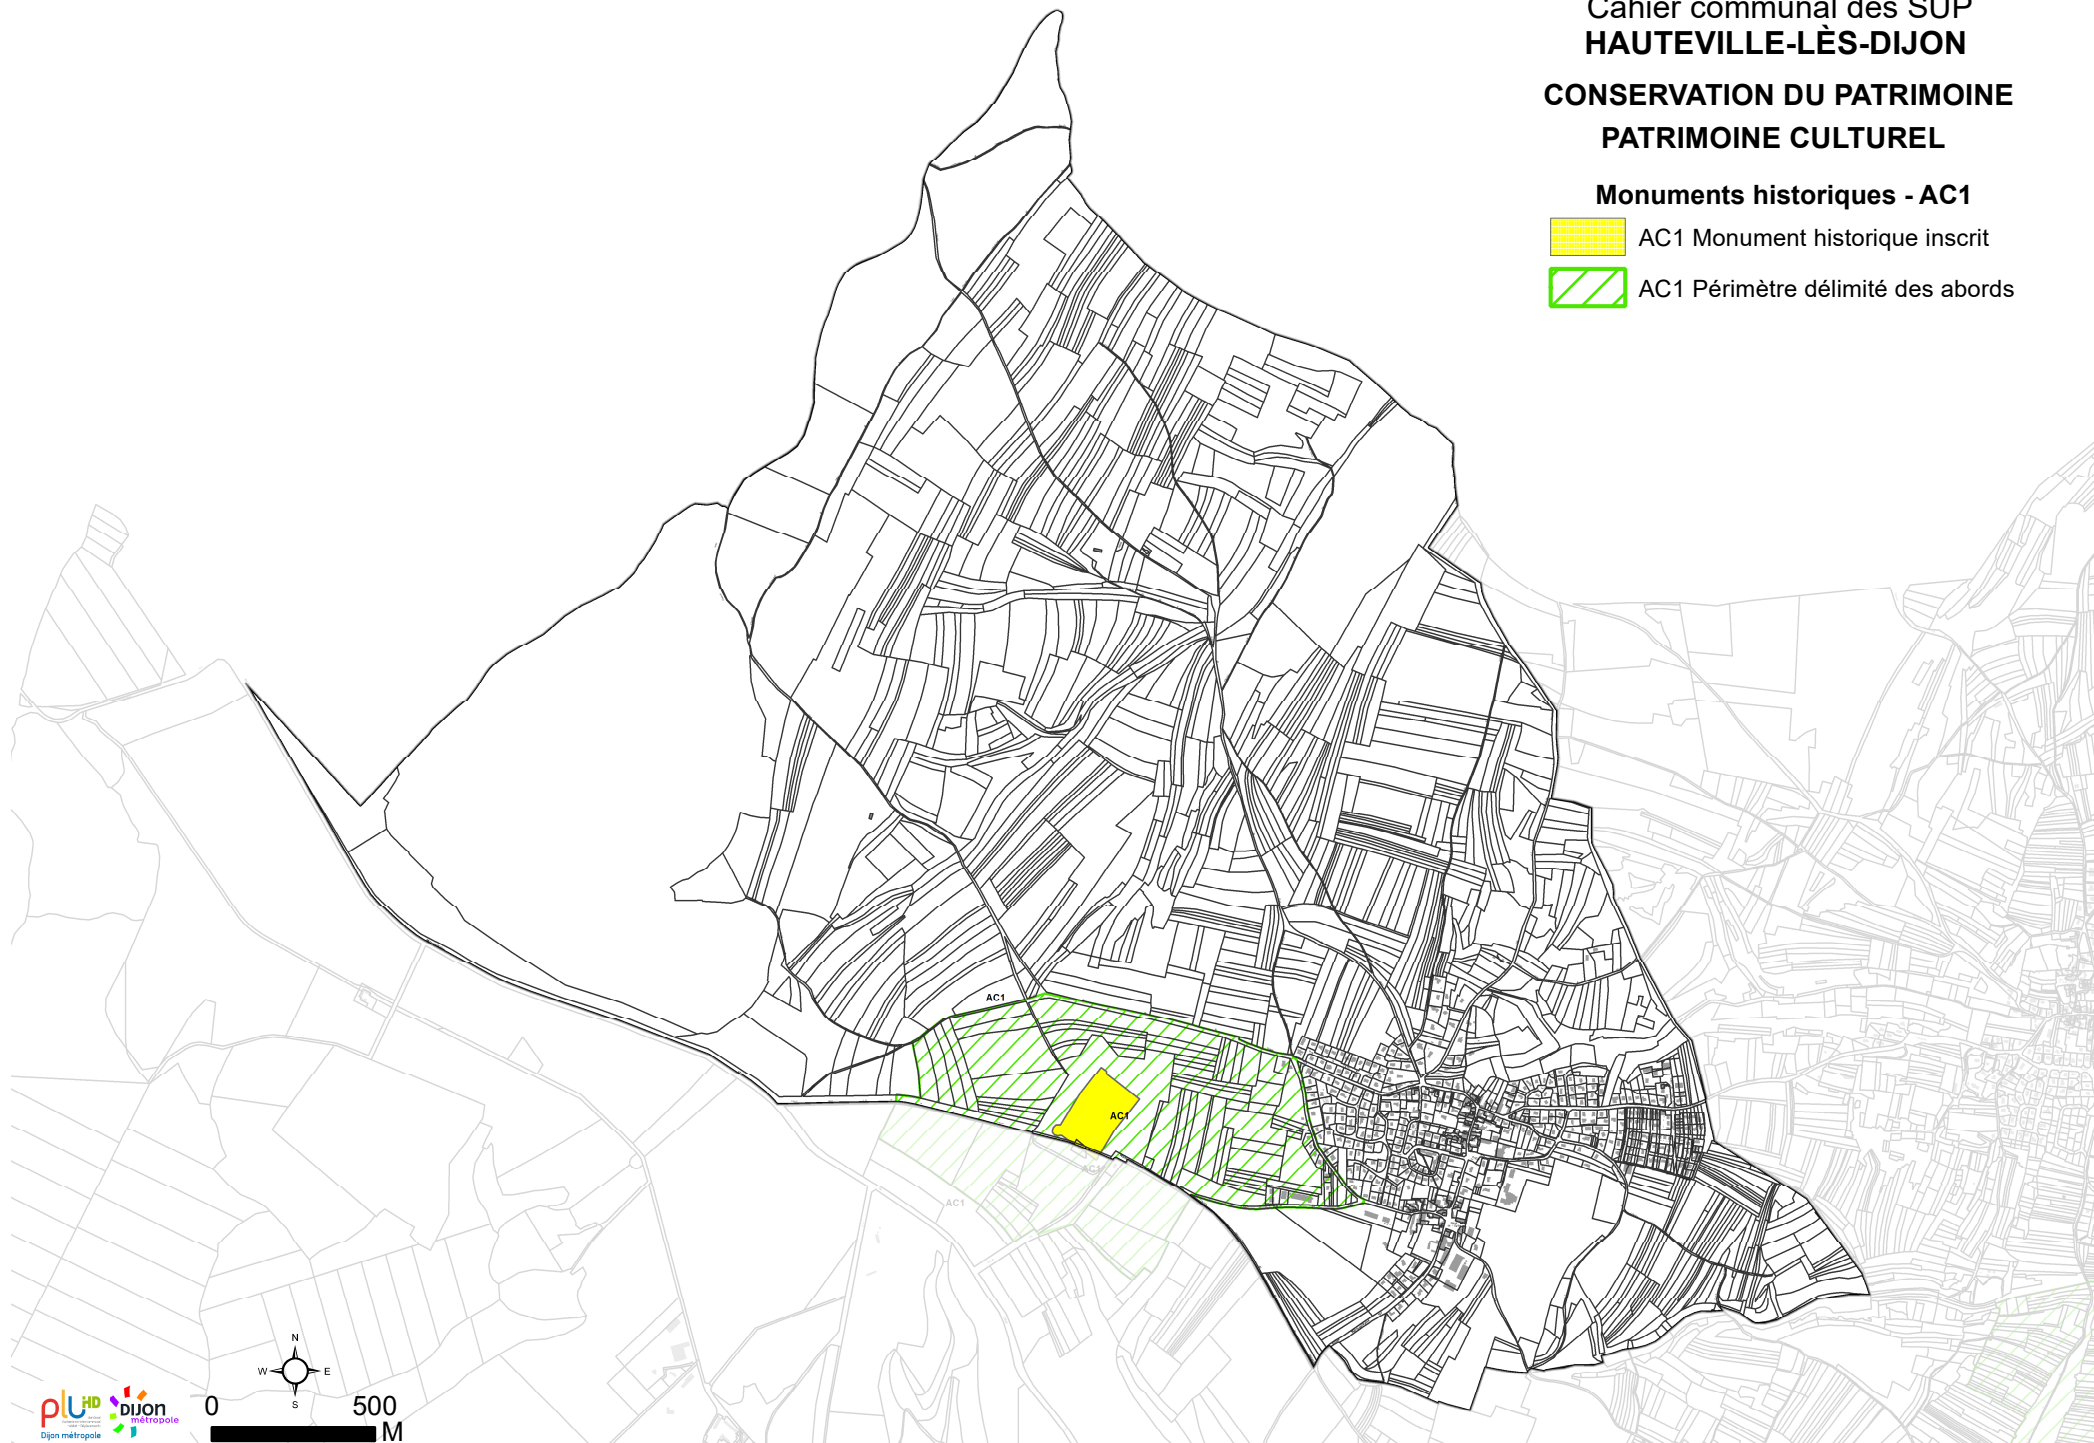

Cahier communal des SUP
HAUTEVILLE-LÈS-DIJON
CONSERVATION DU PATRIMOINE
PATRIMOINE CULTUREL

Monuments naturels et sites - AC2

-  AC2 Site classé
 AC2 Site inscrit

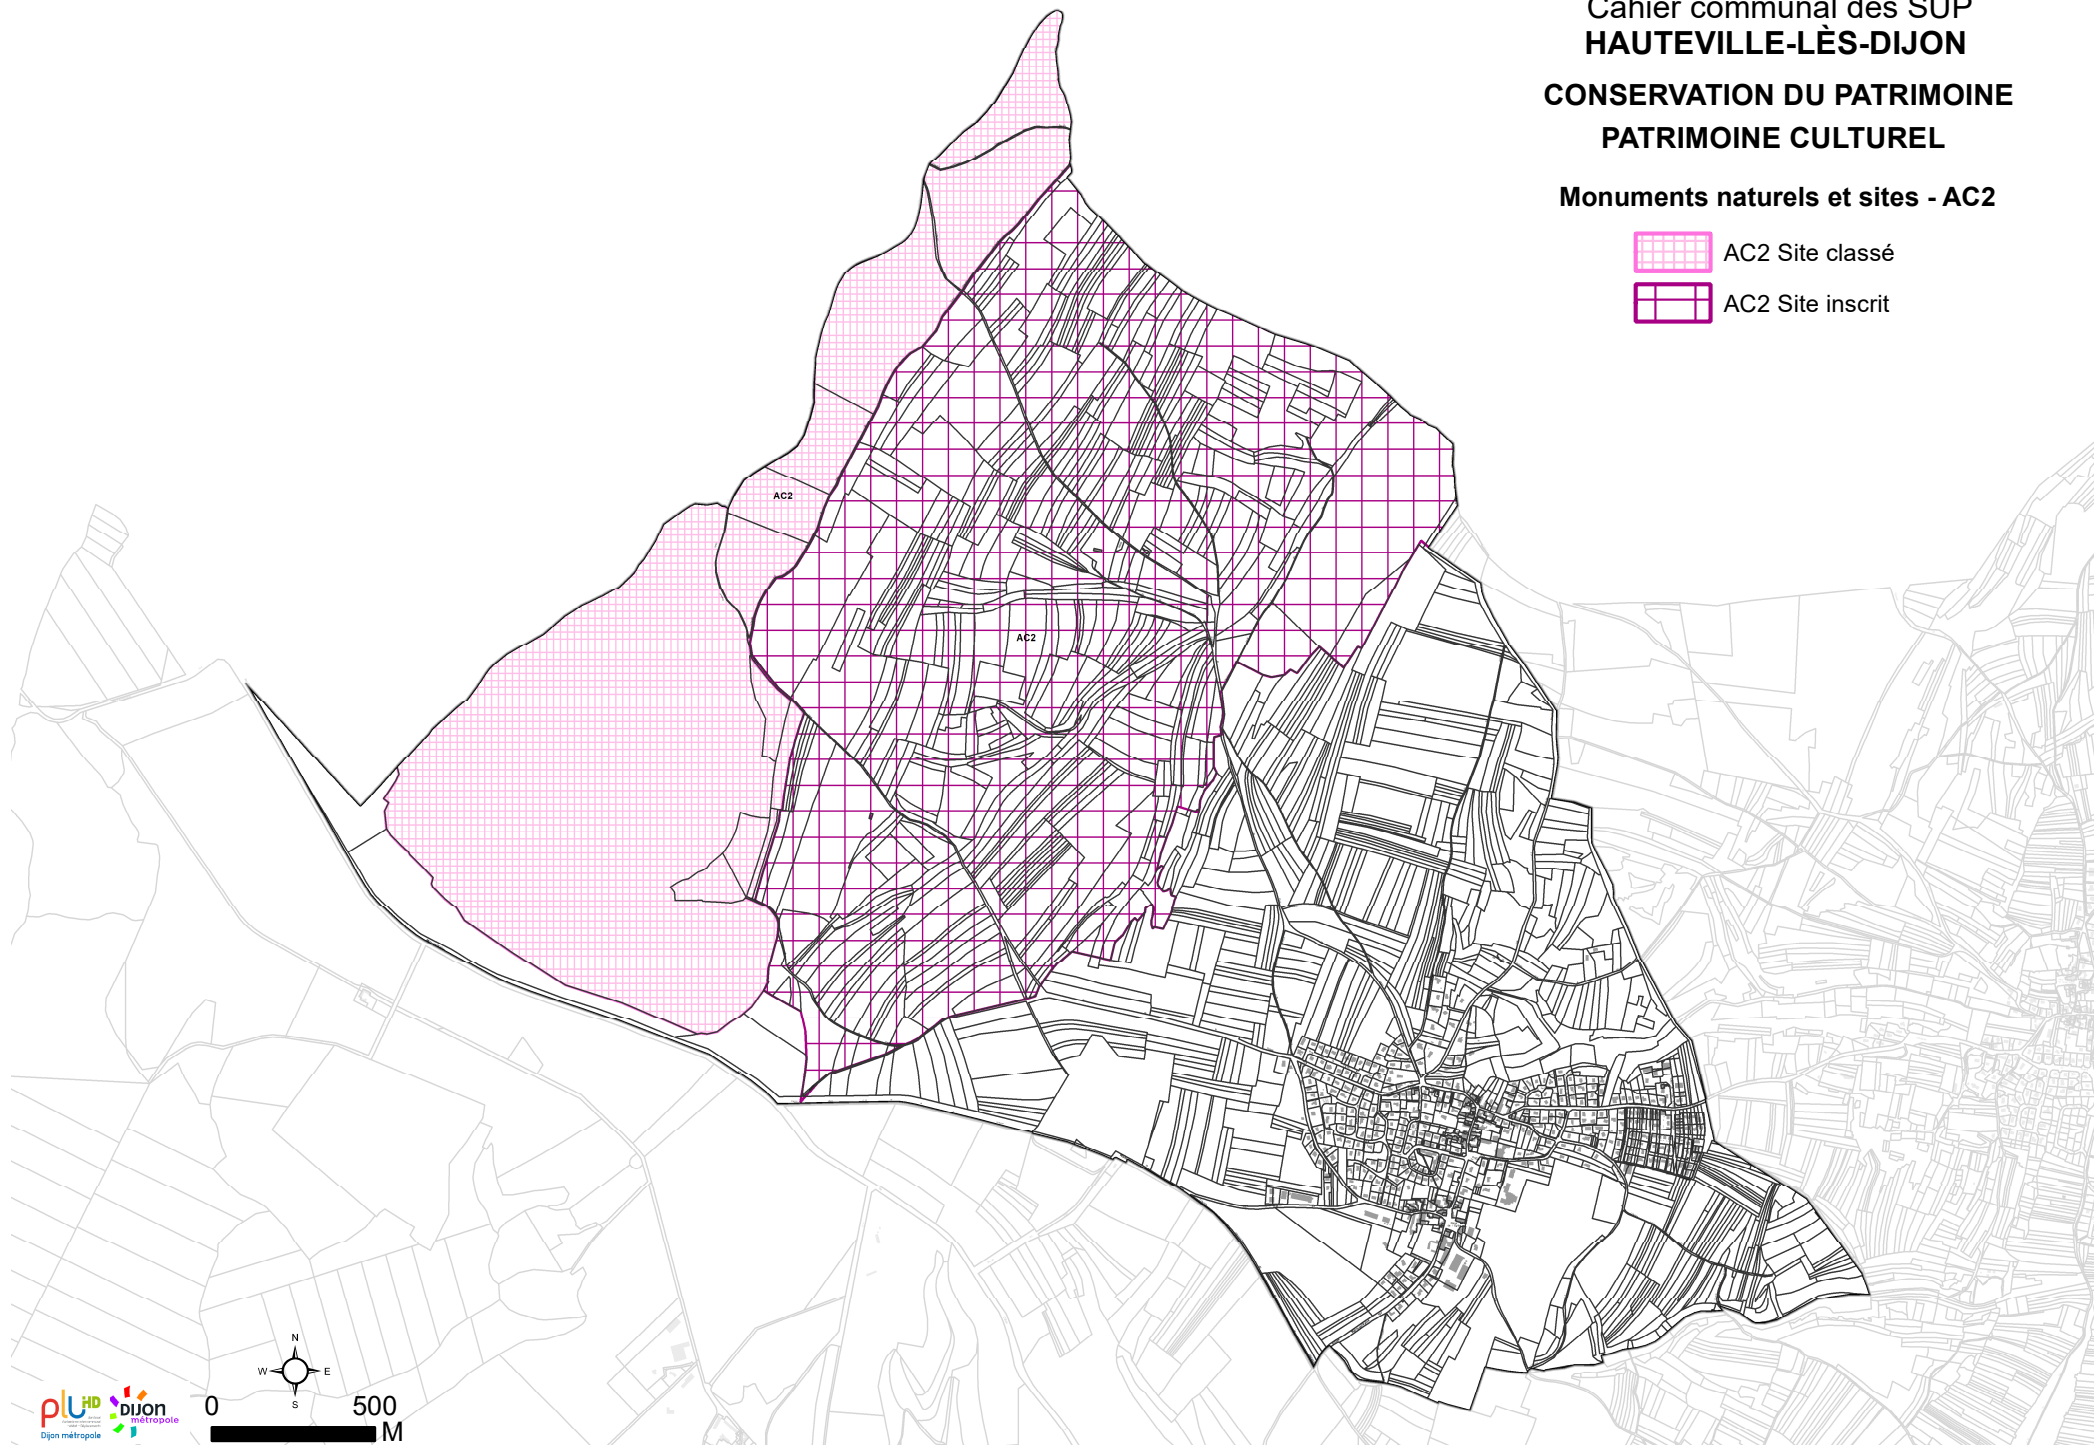


Cahier communal des SUP HAUTEVILLE-LÈS-DIJON RESSOURCES ET ÉQUIPEMENTS

ÉNERGIE Électricité - I4 Gaz - I3

- I4 Ligne électrique aérienne
- I3 Canalisation de transport de gaz et d'hydrocarbures

- ## CANALISATIONS
- ### Transports de gaz, hydrocarbures - I1
- I1 Maîtrise de l'urbanisation autour des canalisations de transport de gaz et d'hydrocarbures

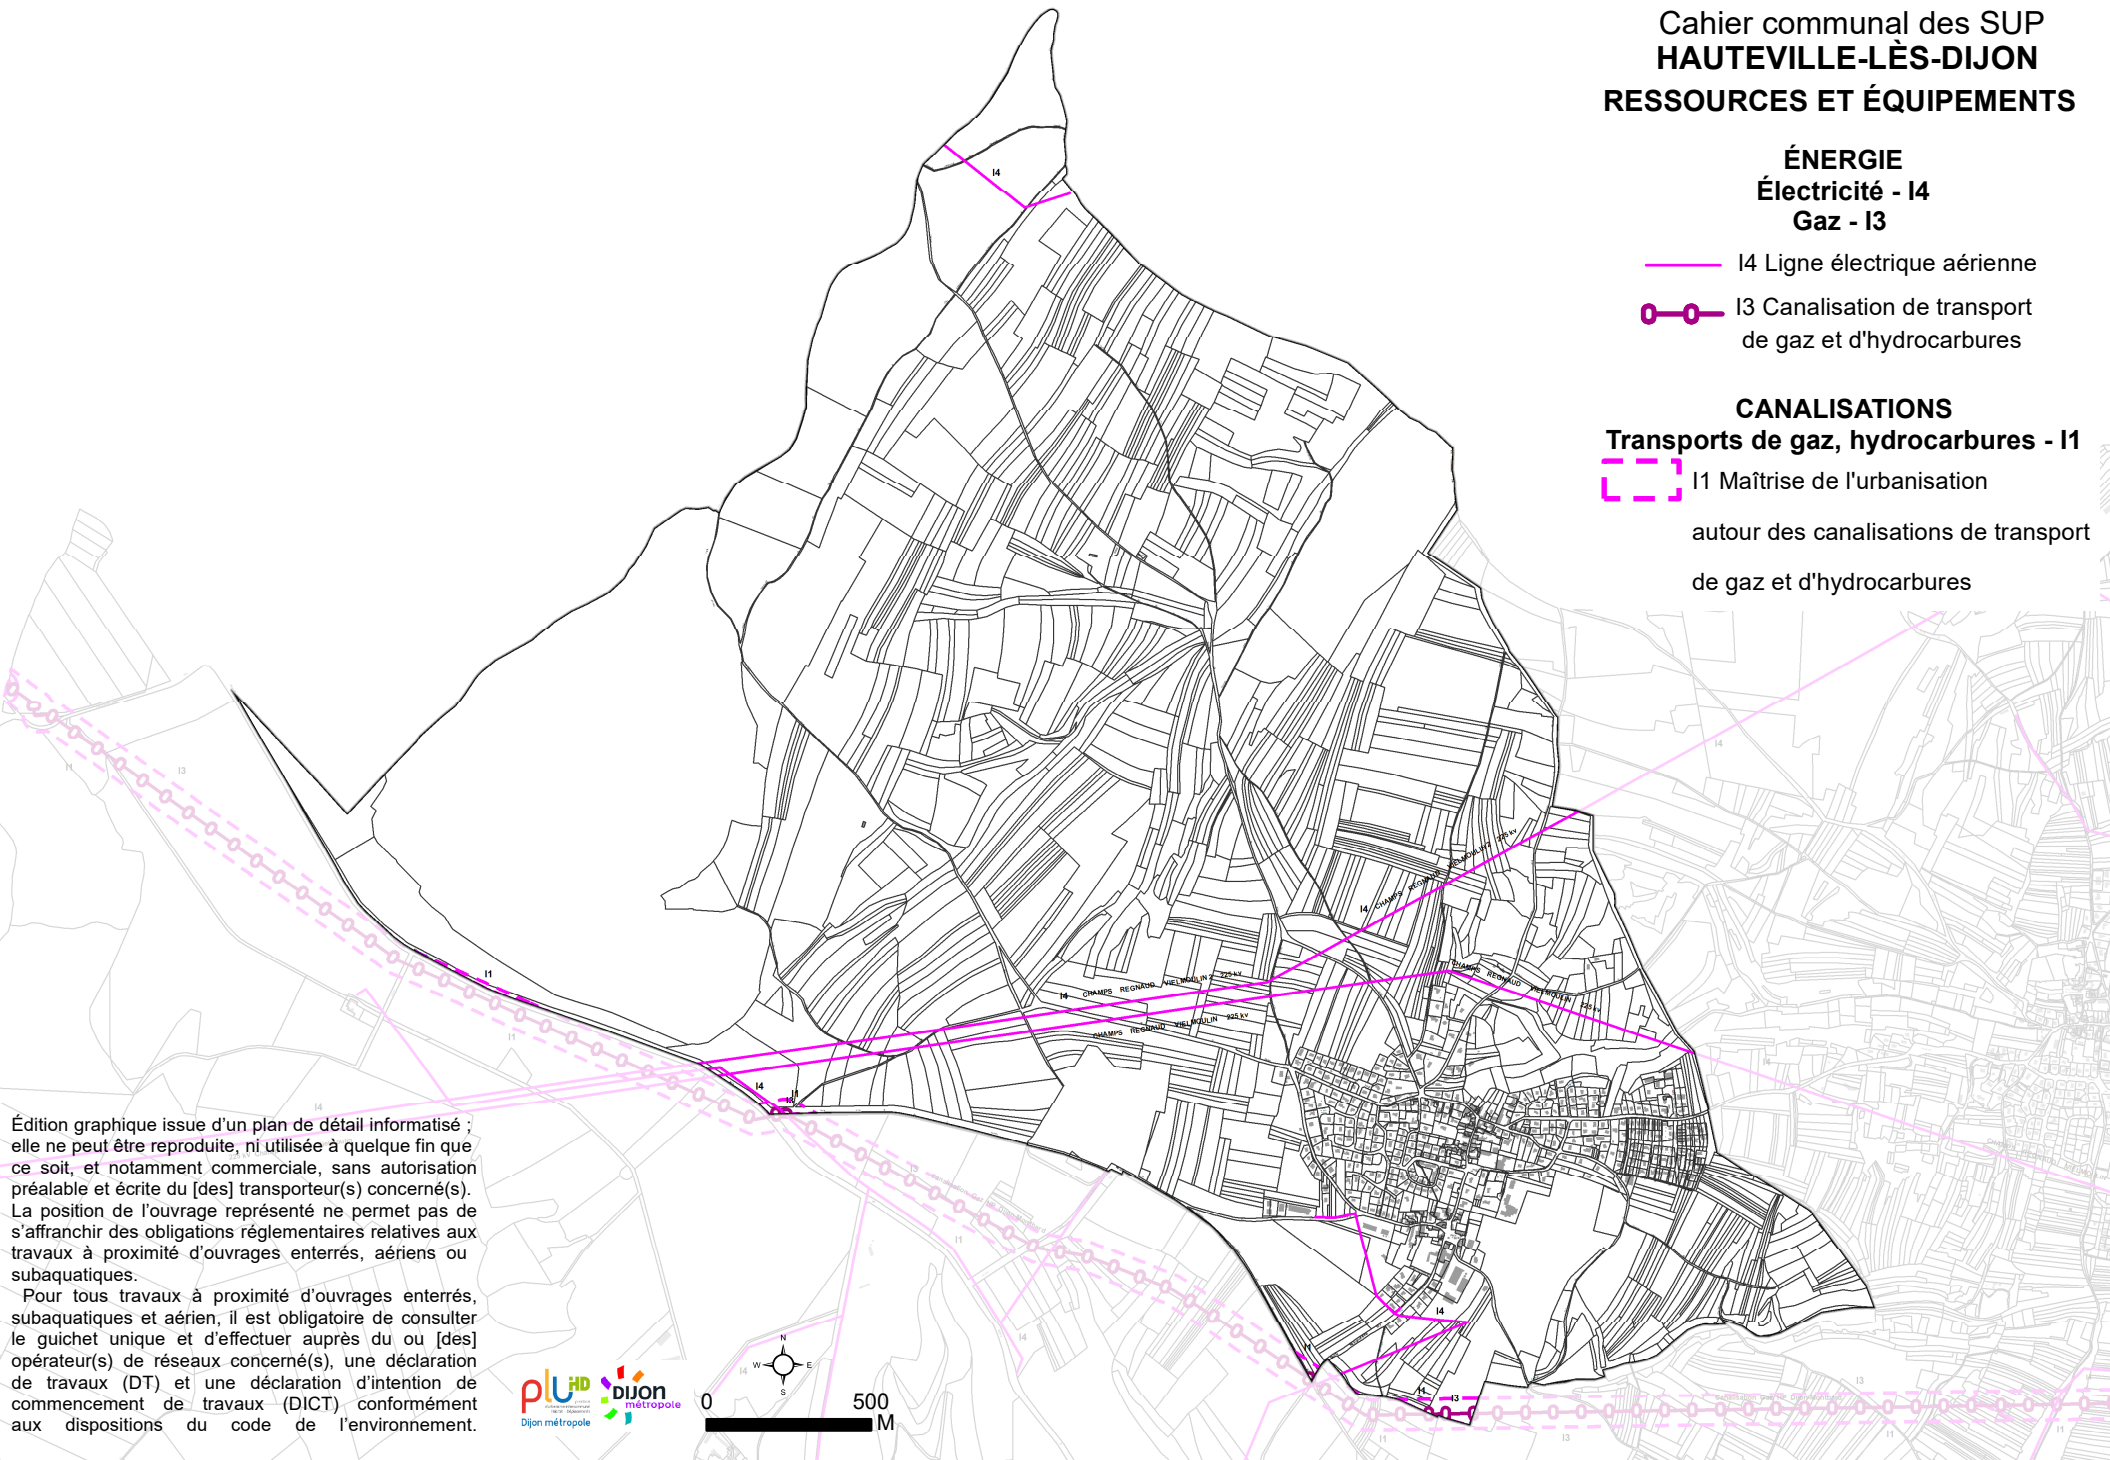



Édition graphique issue d'un plan de détail informatisé ; elle ne peut être reproduite, ni utilisée à quelque fin que ce soit, et notamment commerciale, sans autorisation préalable et écrite du [des] transporteur(s) concerné(s). La position de l'ouvrage représenté ne permet pas de s'affranchir des obligations réglementaires relatives aux travaux à proximité d'ouvrages enterrés, aériens ou subaquatiques.

Pour tous travaux à proximité d'ouvrages enterrés, subaquatiques et aérien, il est obligatoire de consulter le guichet unique et d'effectuer auprès du ou [des] opérateur(s) de réseaux concerné(s), une déclaration de travaux (DT) et une déclaration d'intention de commencement de travaux (DICT) conformément aux dispositions du code de l'environnement.

Cahier communal des SUP
HAUTEVILLE-LÈS-DIJON
RESSOURCES ET ÉQUIPEMENTS
COMMUNICATION

Circulation aérienne - T4 T5 T7

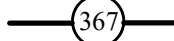-  T4 Balisage aéronautique
-  T5 Dégagement aéronautique
-  T4 -T5
-  T7 Extérieur des zones de dégagement

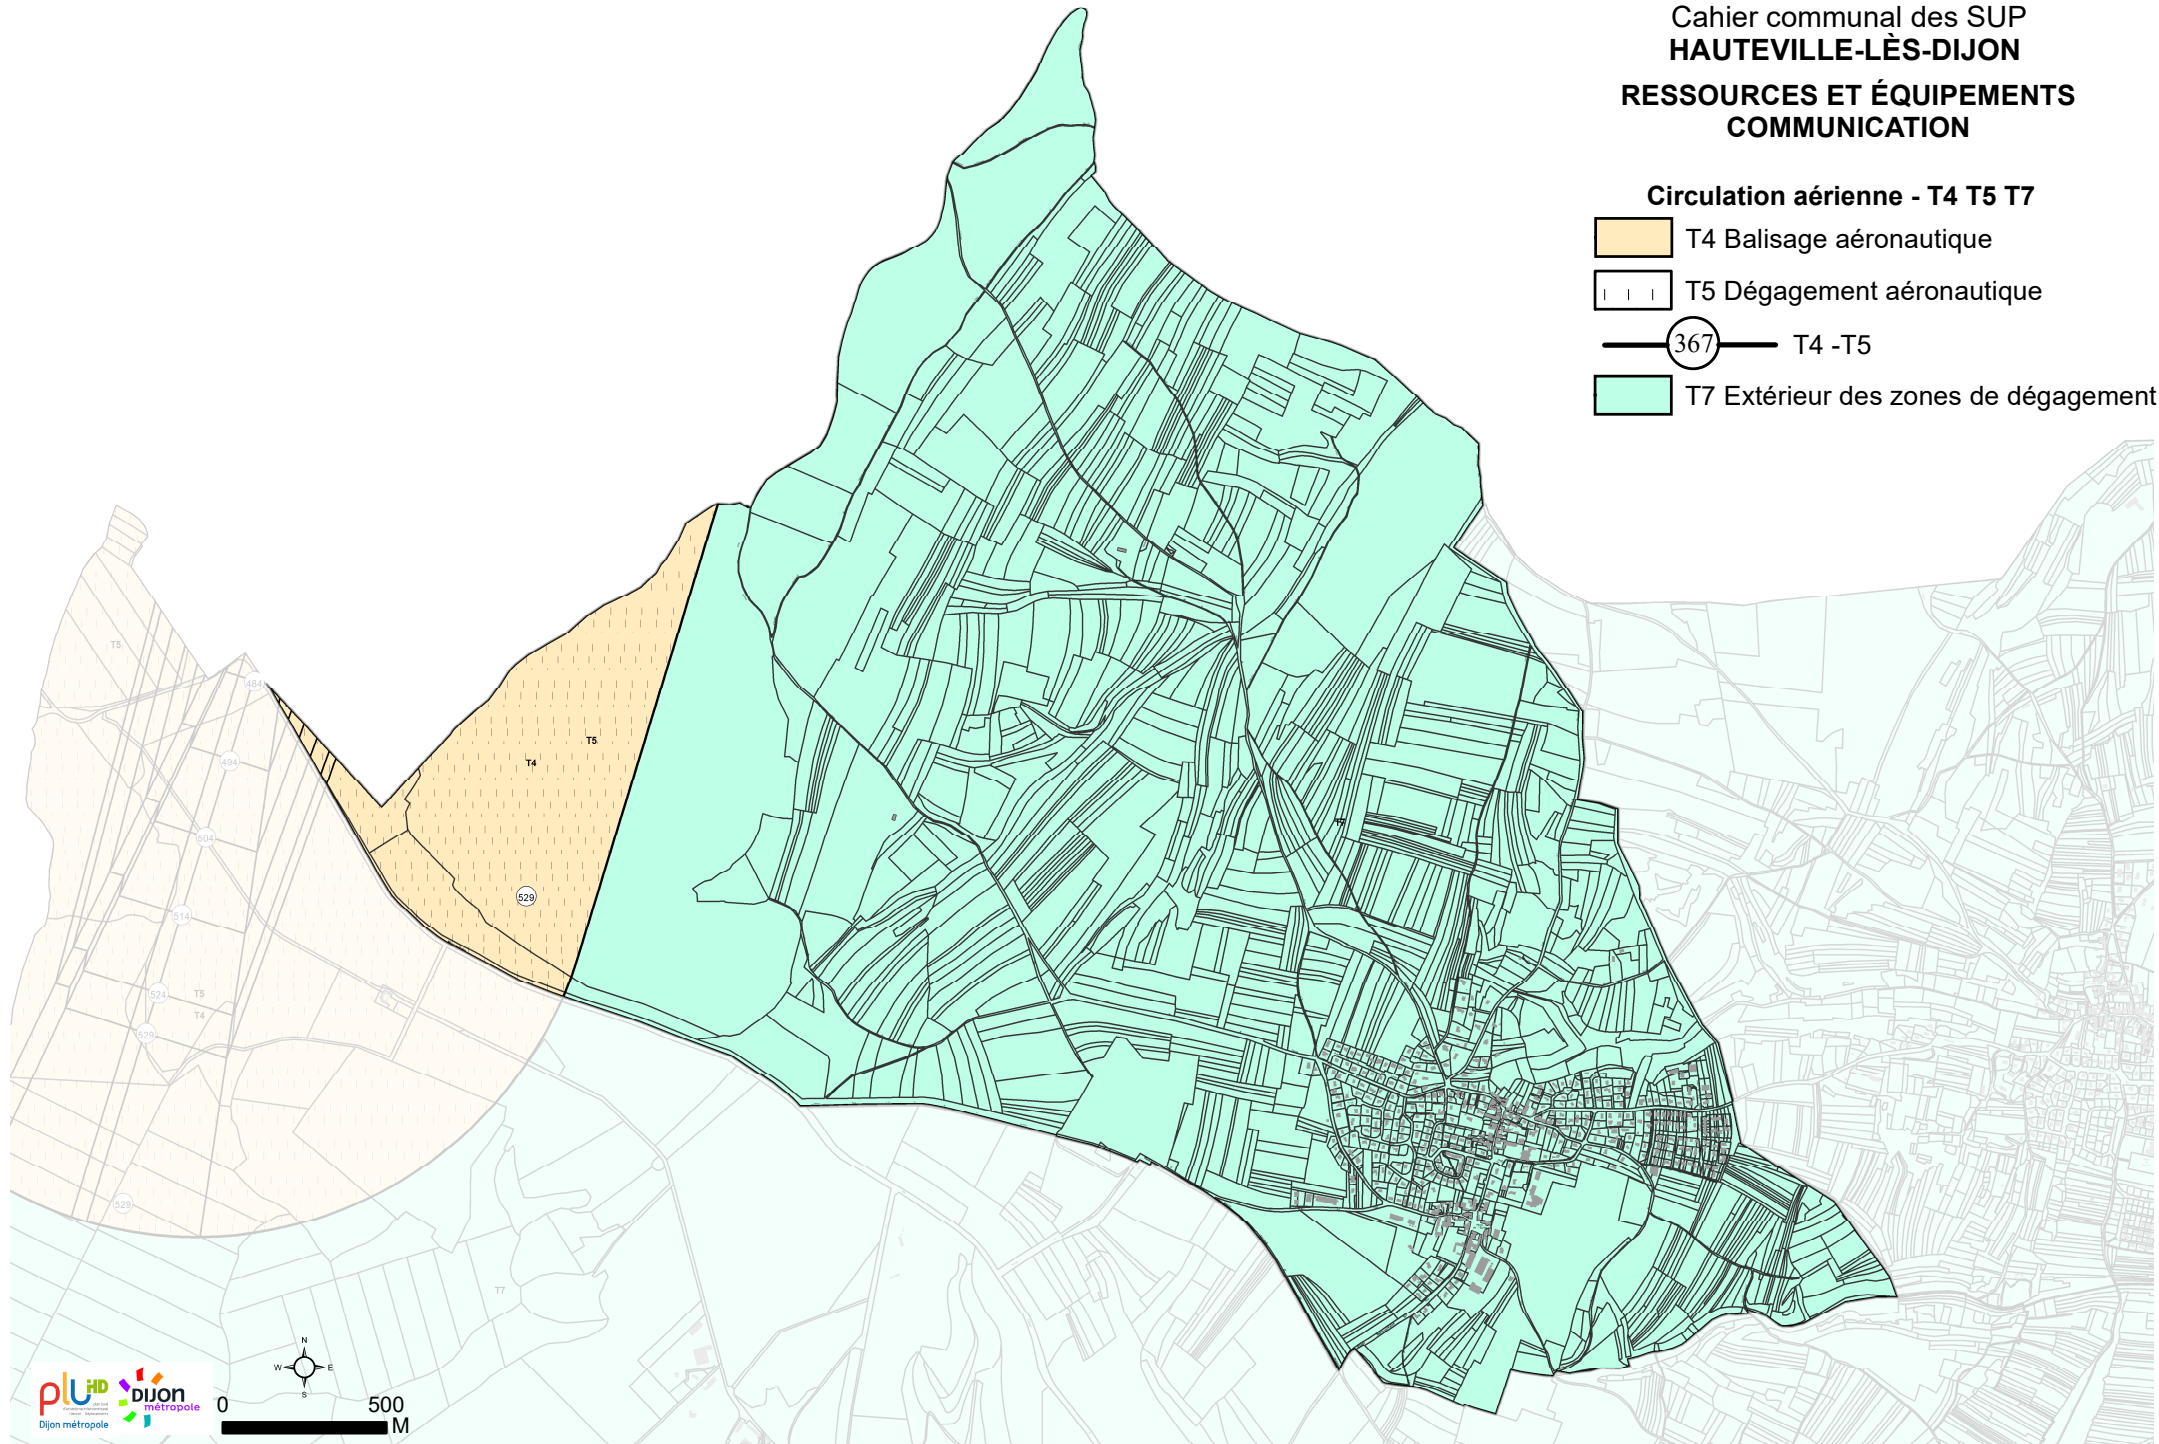

Cahier communal des SUP HAUTEVILLE-LÈS-DIJON RESSOURCES ET ÉQUIPEMENTS COMMUNICATION ÉLECTRONIQUE

Télécommunication - PT1 PT2 PT3

PT1 Télécommunication - protection contre les perturbations électromagnétiques

 Zone de garde


 Zone de protection

PT2 Télécommunication - protection contre les obstacles

 Zone primaire

 Zone secondaire, zone spéciale et secteur de dégagement

 PT3 Réseaux de télécommunication

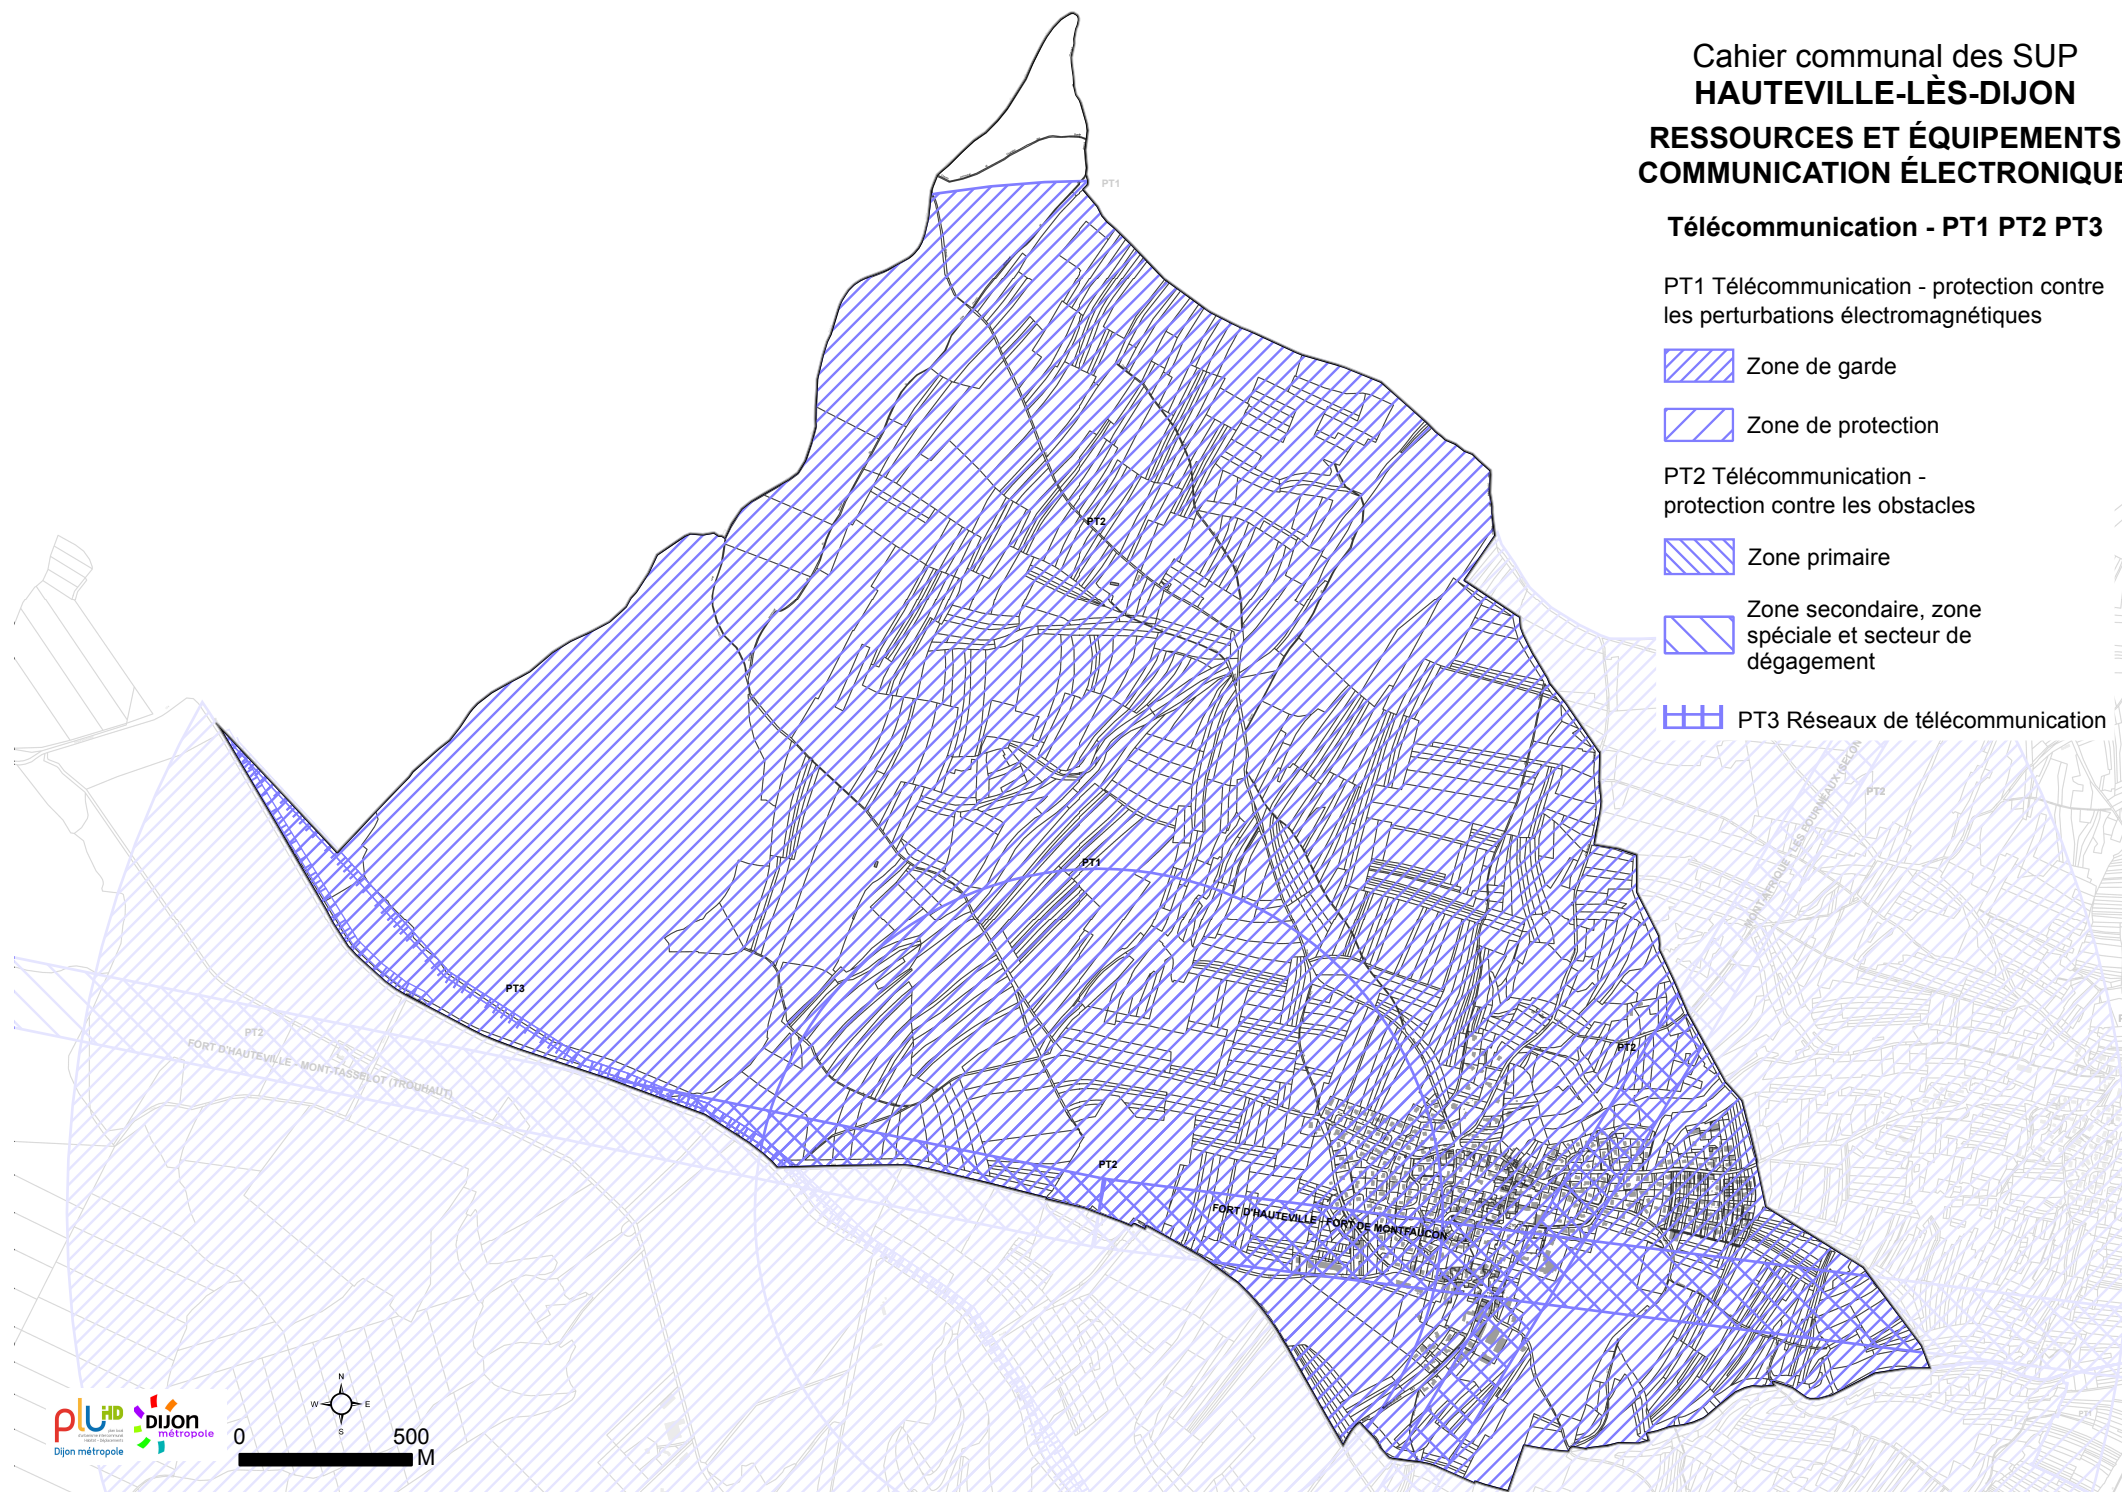

Cahier communal des SUP
HAUTEVILLE-LÈS-DIJON
SALUBRITÉ ET SÉCURITÉ PUBLIQUE

Salubrité publique - INT1

-  INT1 Enceinte du cimetière
 INT1 Zone de protection du cimetière

