



DIJON MÉTROPOLE
PLAN LOCAL D'URBANISME
INTERCOMMUNAL
HABITAT DÉPLACEMENTS

PLUi-HD
MISE A JOUR N°8

6.1.2
SERVITUDES
D'UTILITE PUBLIQUE - SUP
PLANS
CAHIER COMMUNAL SENNECEY-LÈS-DIJON

vu pour être annexé à l'arrêté métropolitain
du **- 5 DEC. 2025**


Le Président,
François REBSAMEN



PRÉFECTURE DE LA RÉGION
BOURGOGNE-FRANCHE-COMTÉ
PRÉFECTURE DE LA CÔTE-D'OR

Déposé le : **11 DEC. 2025**




Cahier communal des SUP
SENNECEY-LÈS-DIJON
CONSERVATION DU PATRIMOINE
PATRIMOINE NATUREL




CONSERVATION DU PATRIMOINE
PATRIMOINE CULTUREL

Monuments historiques - AC1


-  AC1 Monument historique inscrit
-  AC1 Périètre délimité des abords

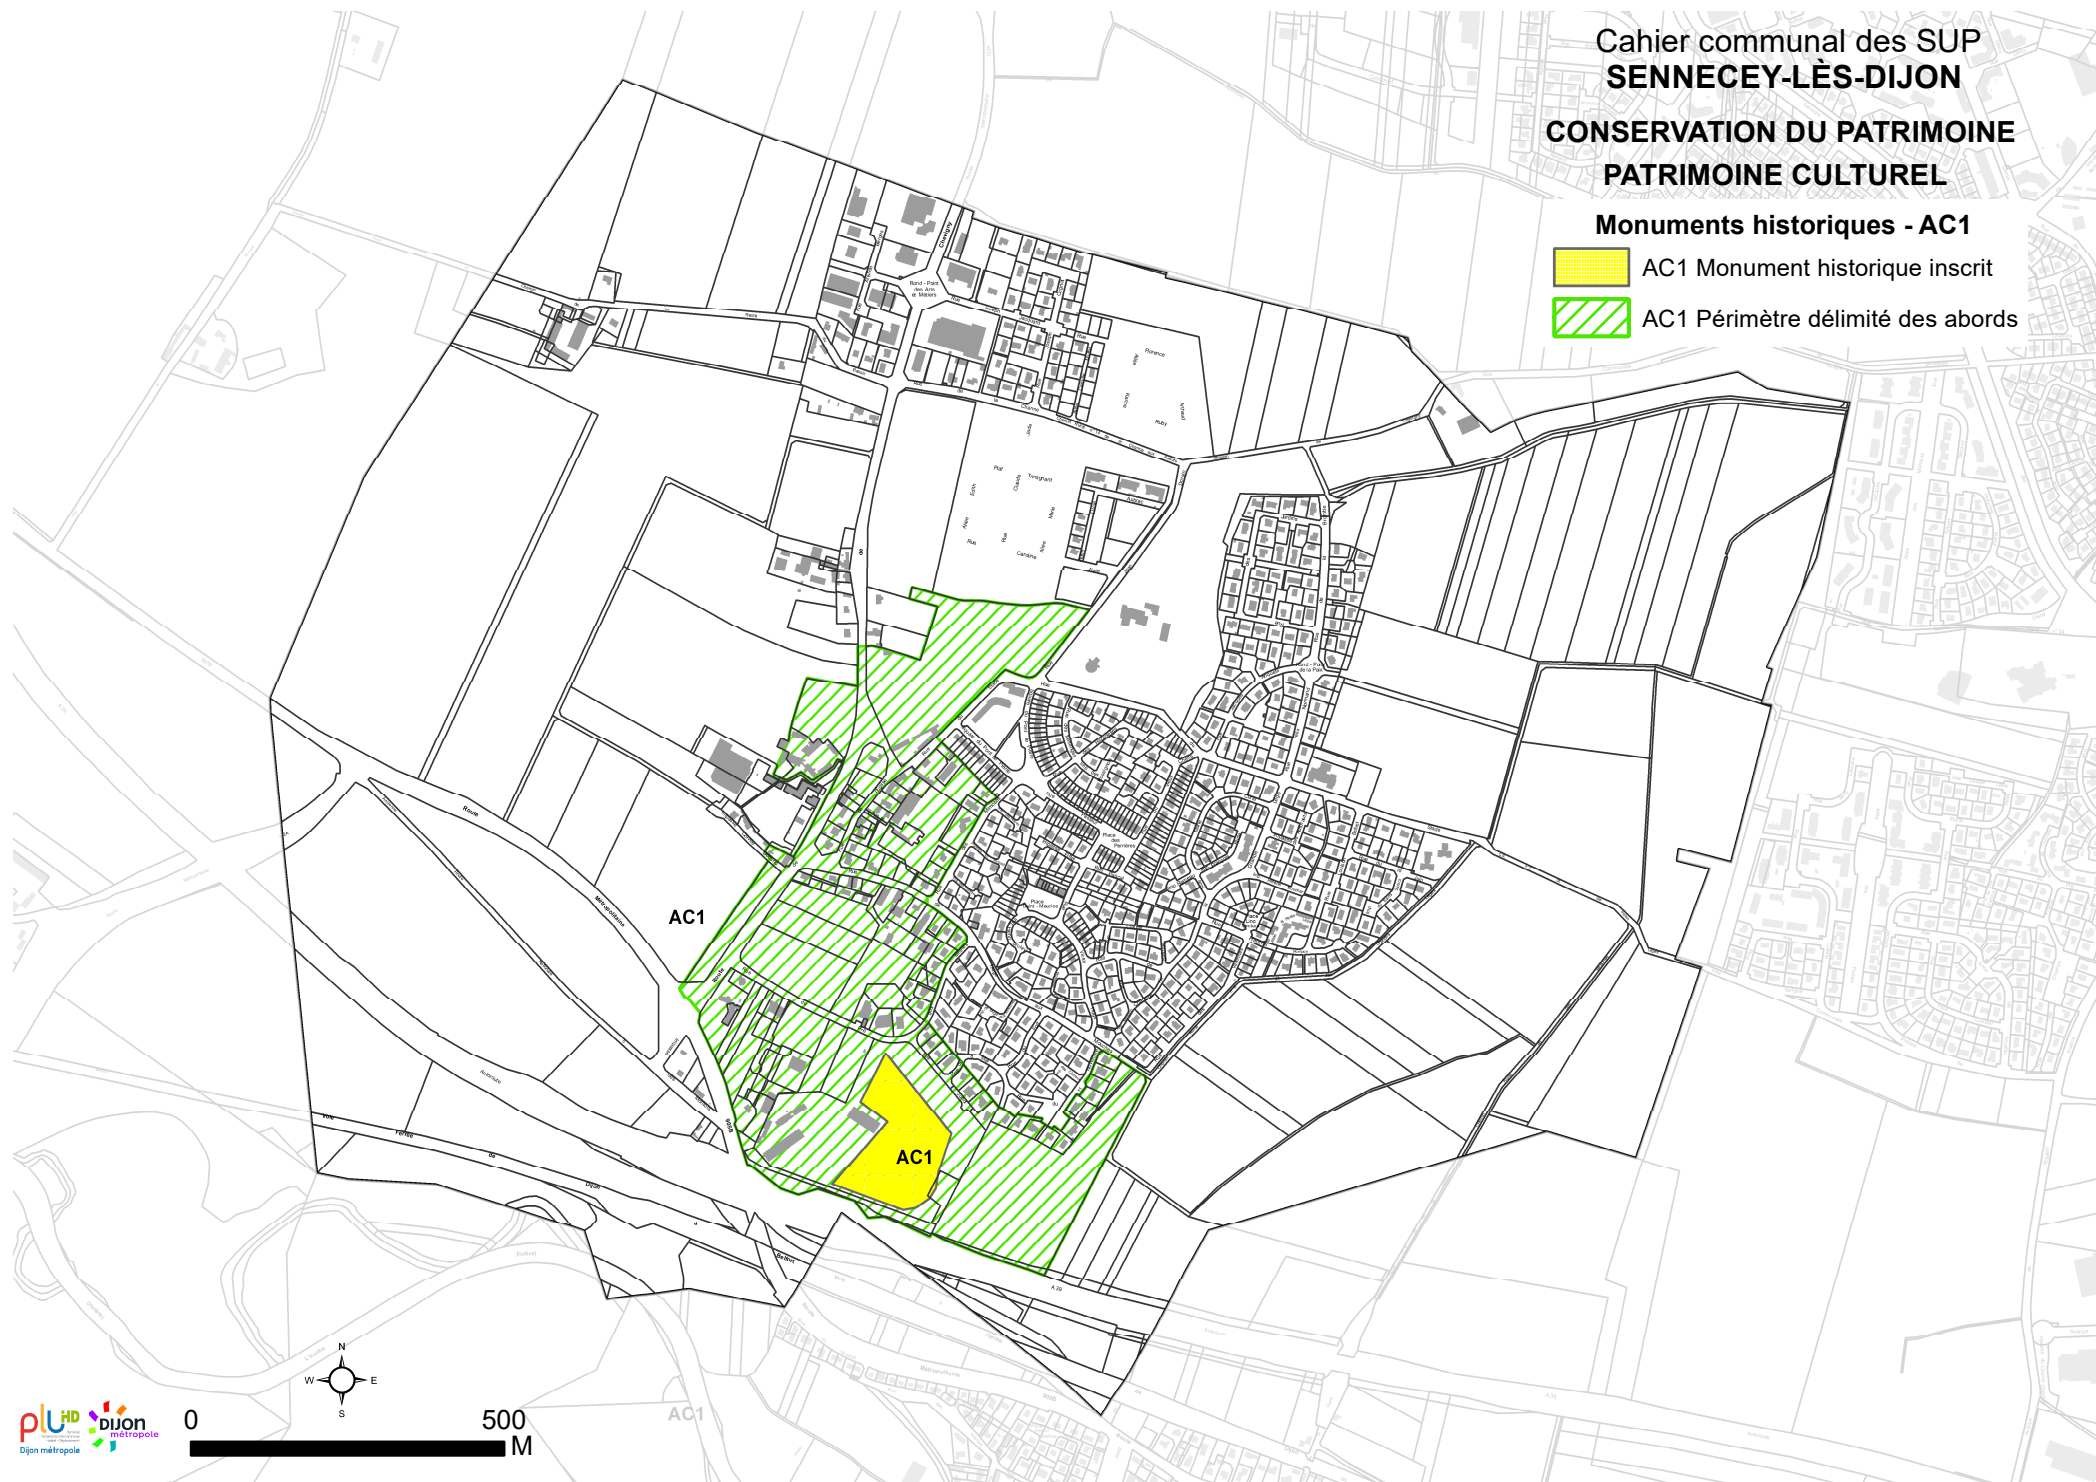

CANALISATIONS
Eau - A5
 A5 Canalisation d'eau

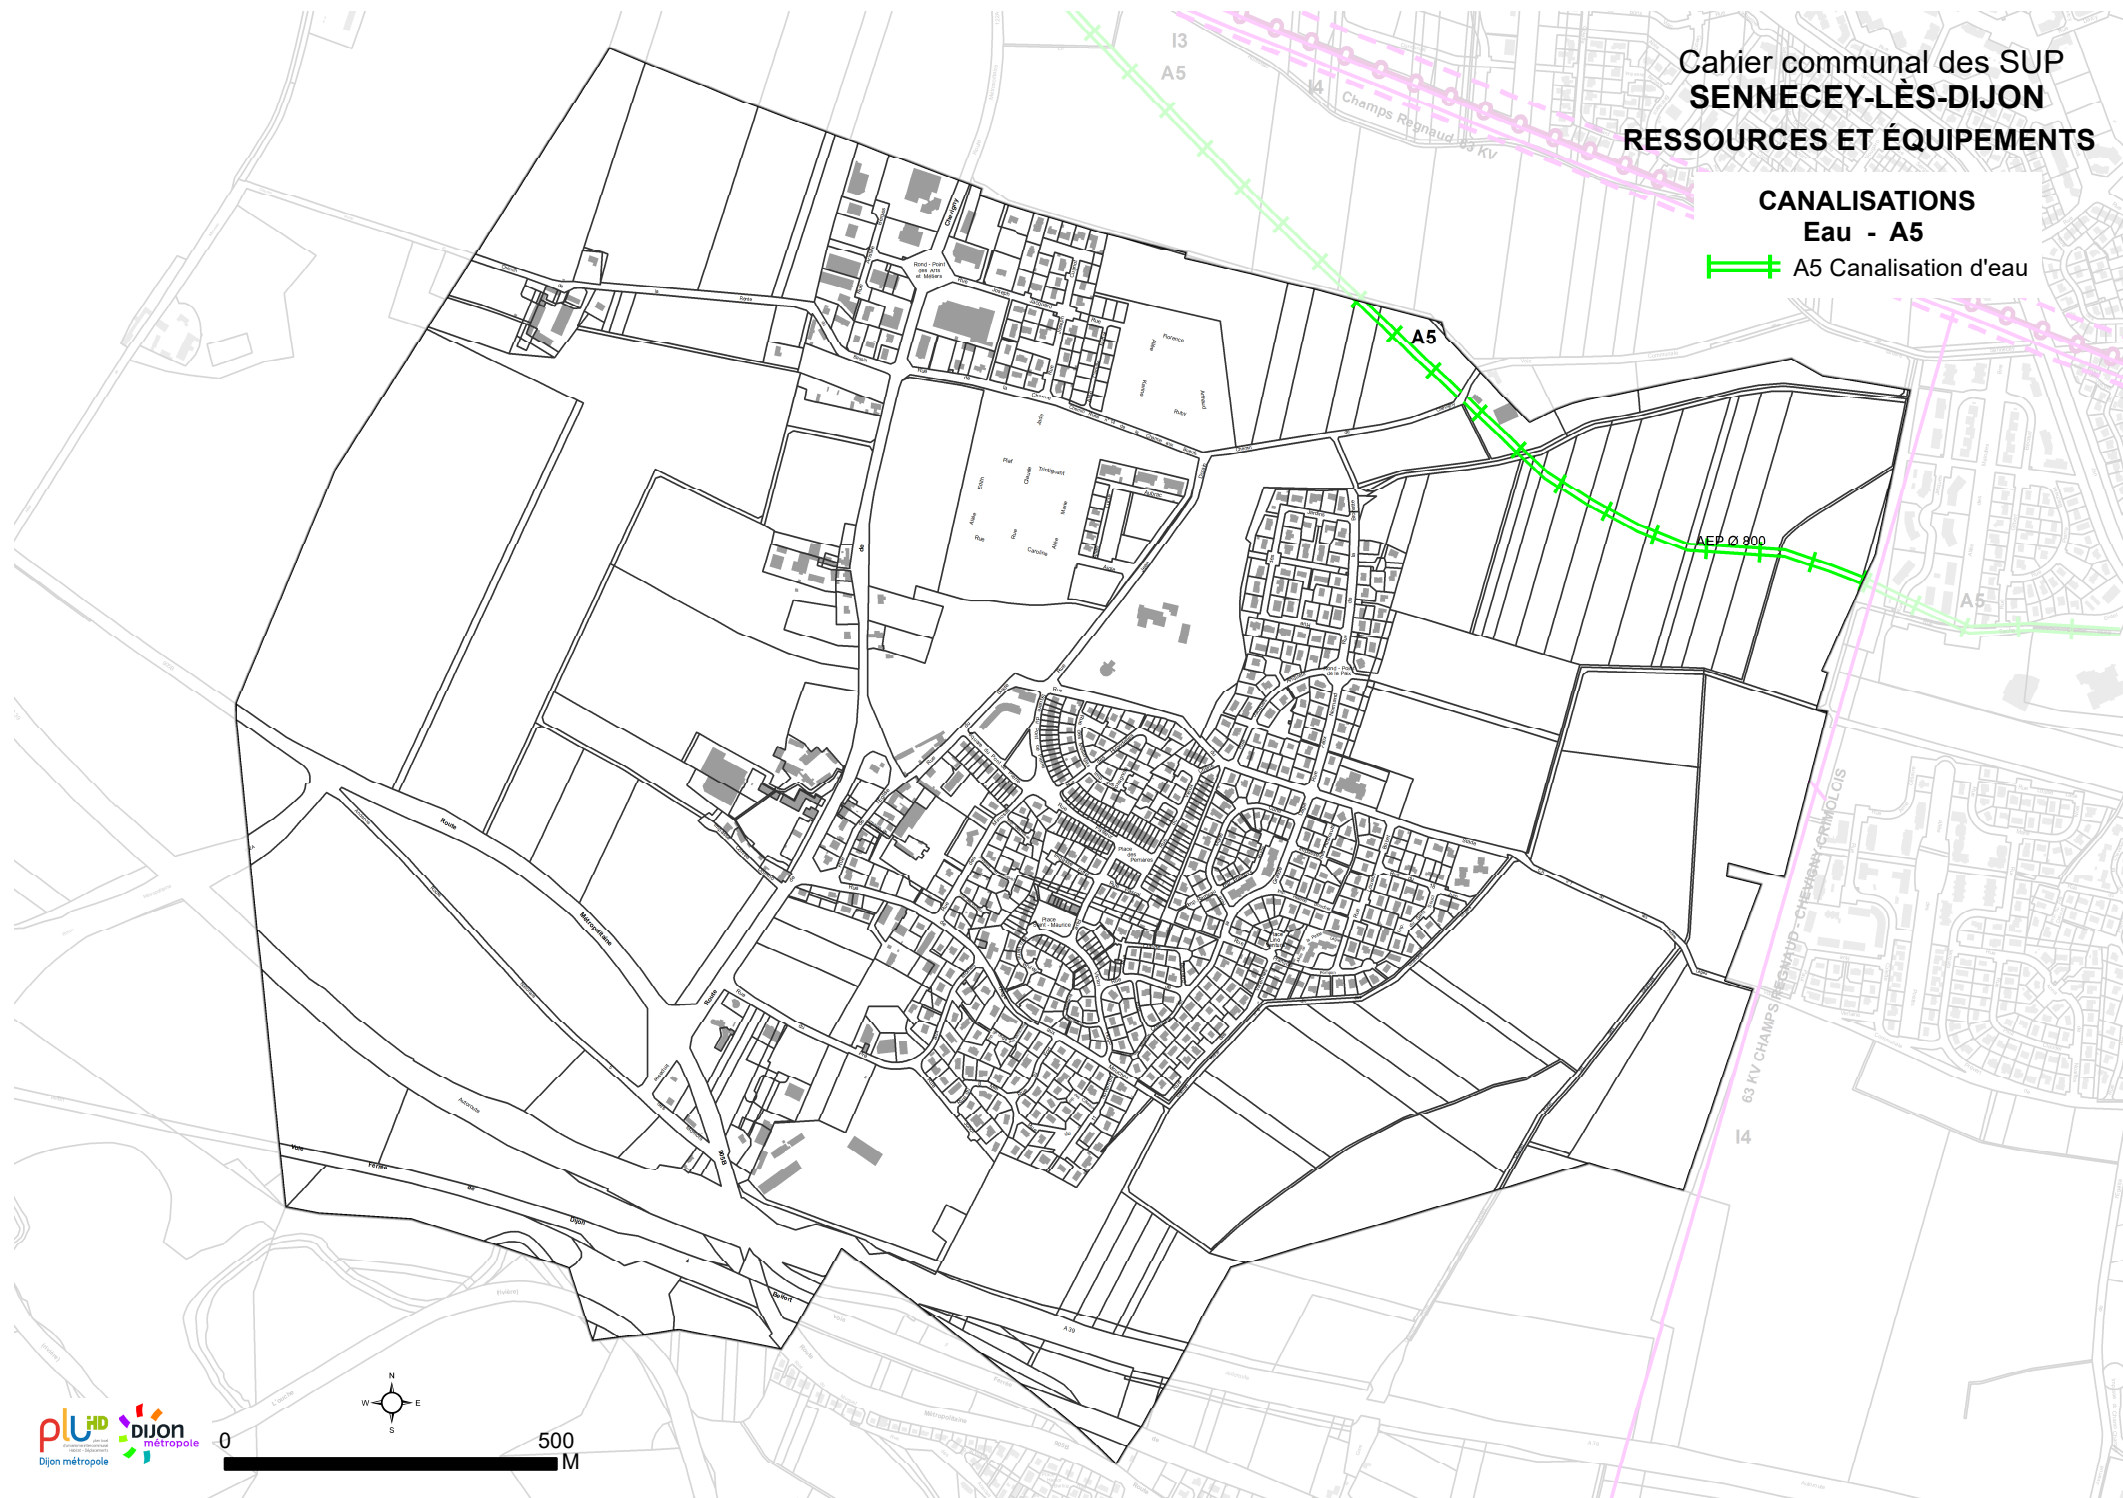

Cahier communal des SUP
SENNECEY-LÈS-DIJON
RESSOURCES ET ÉQUIPEMENTS
COMMUNICATION

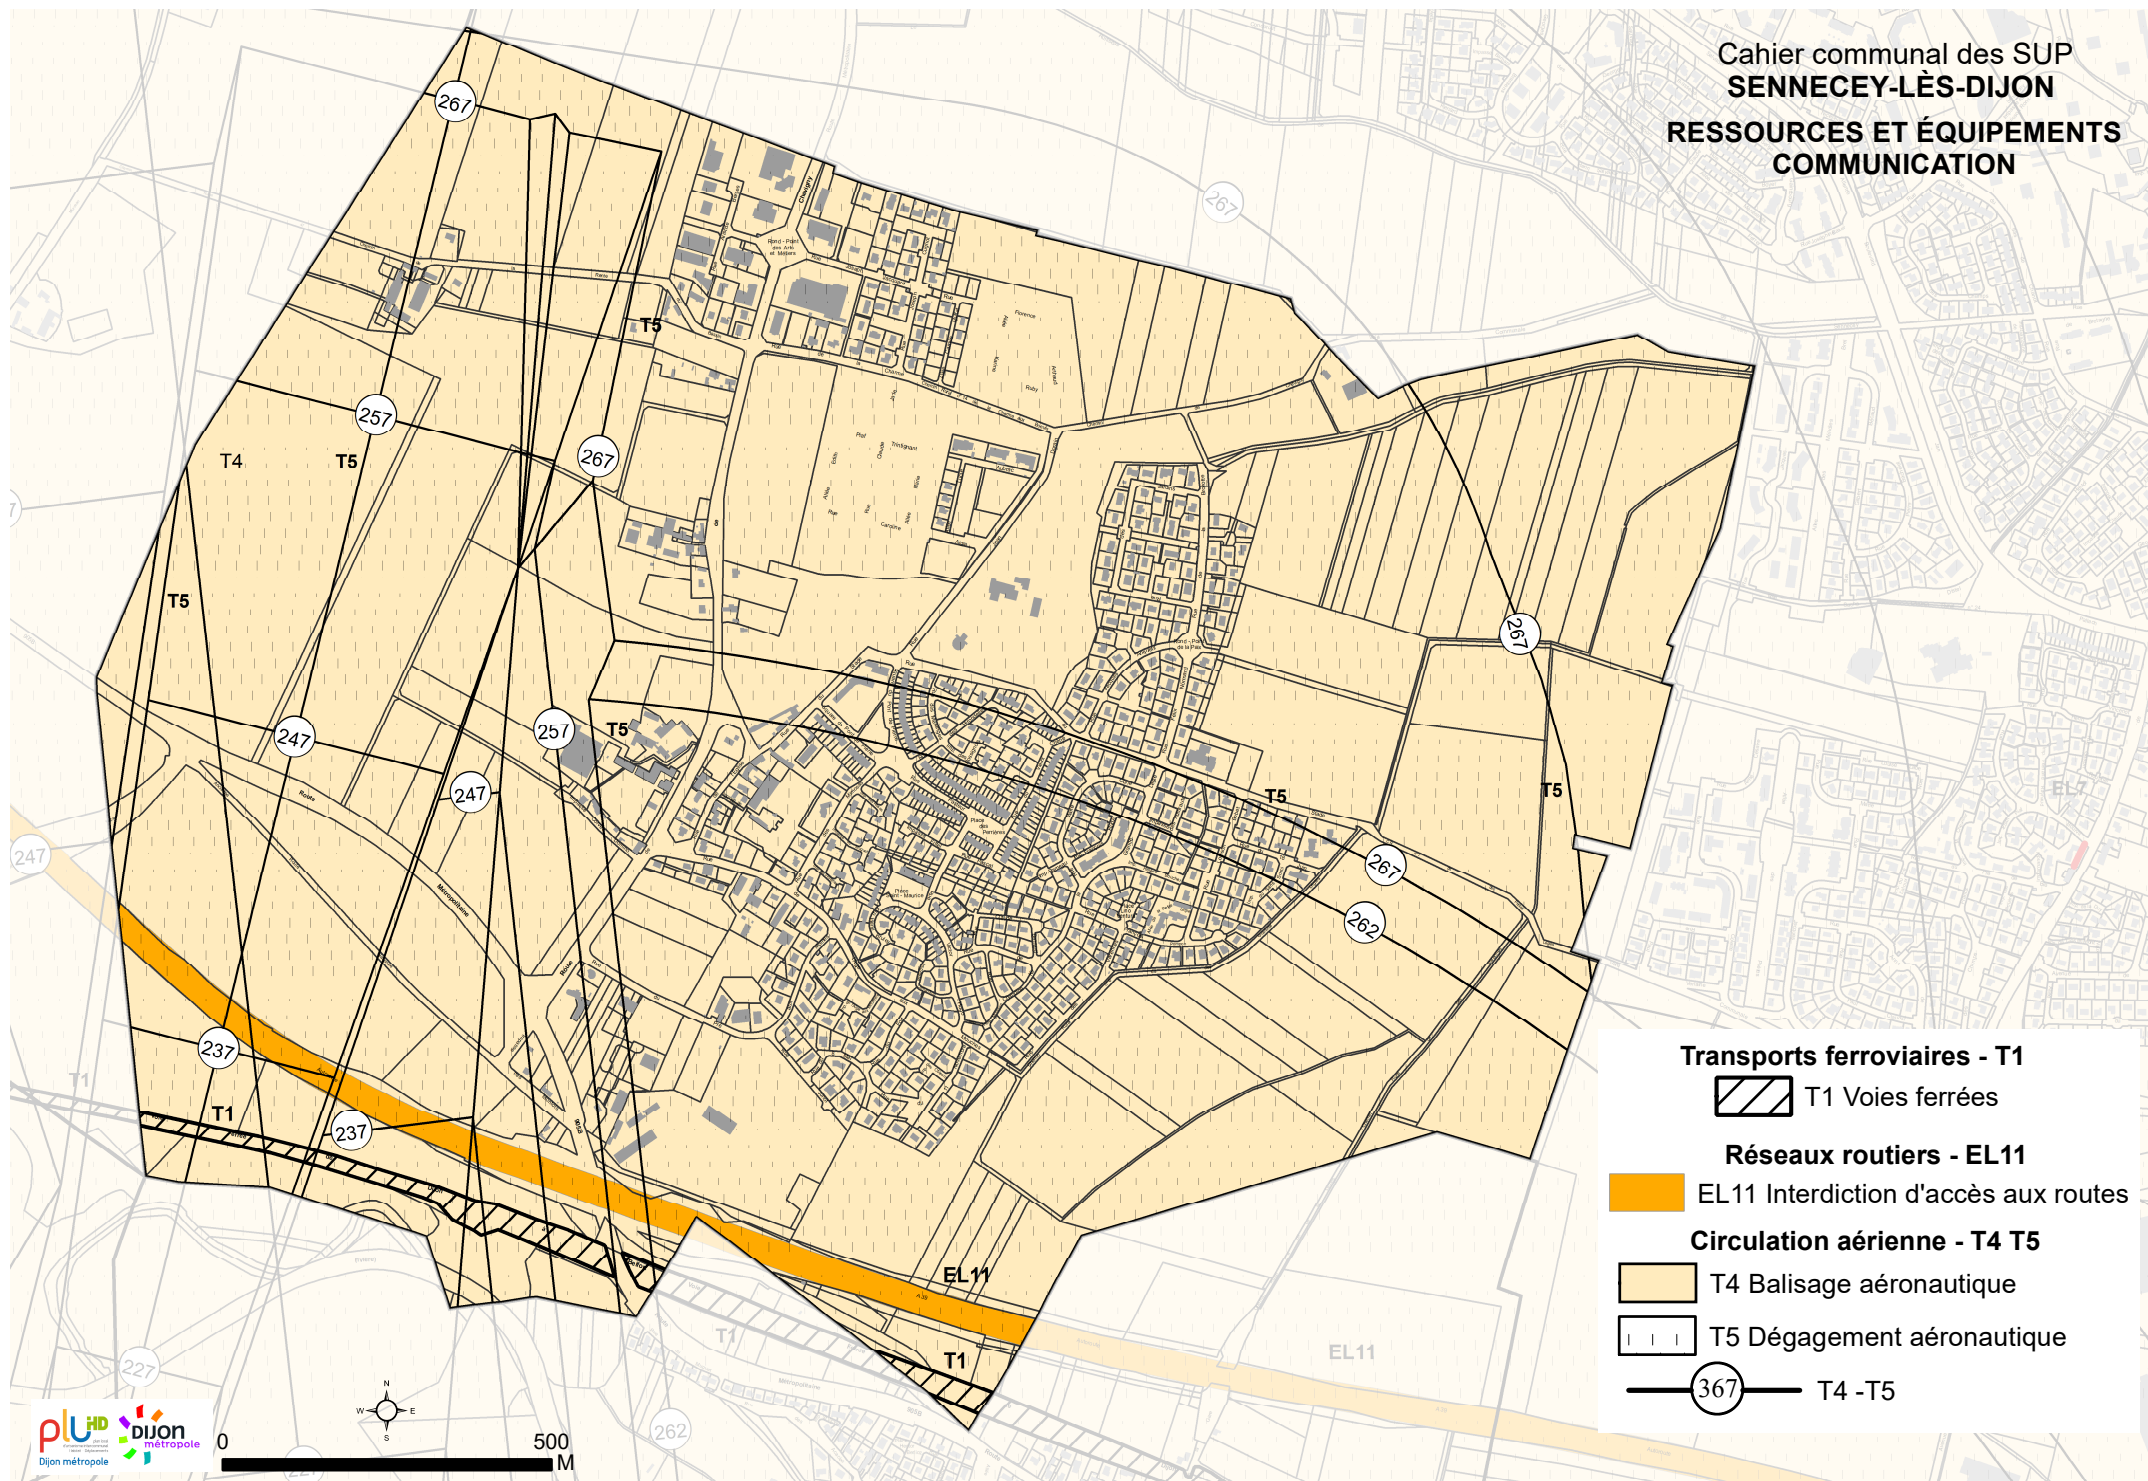

Cahier communal des SUP SENNECEY-LÈS-DIJON RESSOURCES ET ÉQUIPEMENTS COMMUNICATION ÉLECTRONIQUE

Télécommunication - T8 PT1 PT2

T8 Protection des installations
de navigation et d'atterrissage

 T8 Zone de garde et de protection

 T8 Zone primaire

 T8 Zone secondaire

T8	253	cote maximale obstacles métalliques
	288	cote maximale autres obstacles

PT1 Télécommunication - protection contre
les perturbations électromagnétiques


 Zone de garde*

 Zone de protection*

PT2 Télécommunication -
protection contre les obstacles

 Zone primaire*

 Zone secondaire, zone
spéciale et secteur de
dégagement*

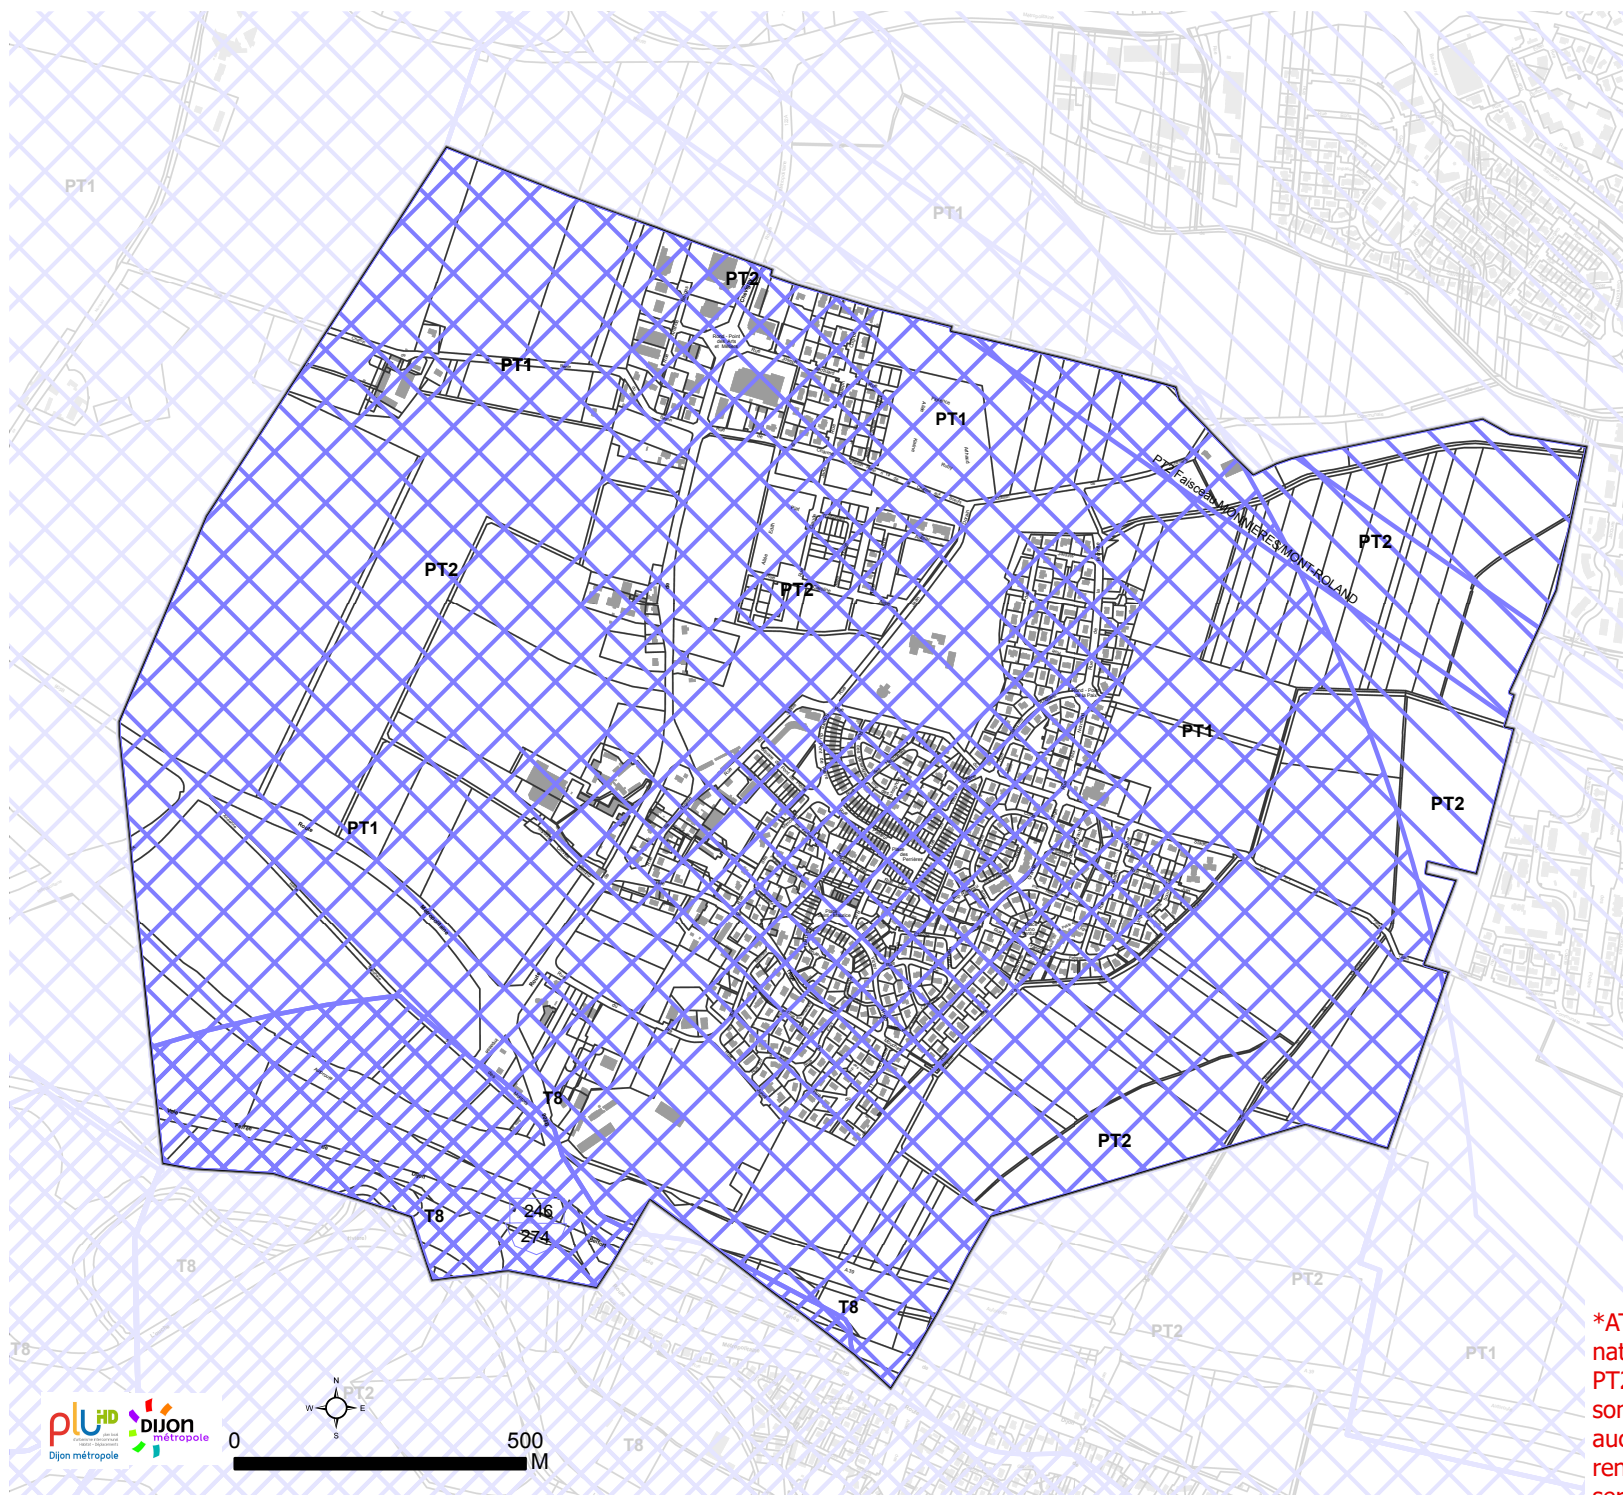

***ATTENTION**, pour des impératifs de défense nationale, les représentations des servitudes PT1 et PT2 qui émanent de l'Aérodrome de Dijon-Longvic sont seulement à titre indicatif, ces tracés n'ont aucune valeur juridique. Pour plus de renseignements, il est conseillé de contacter le service de l'Etat responsable de cette servitude.

Cahier communal des SUP
SENNECEY-LÈS-DIJON
SALUBRITÉ ET SÉCURITÉ PUBLIQUE

Salubrité publique - INT1

-  INT1 Enceinte du cimetière
-  INT1 Zone de protection du cimetière

