



DIJON MÉTROPOLE
PLAN LOCAL D'URBANISME
INTERCOMMUNAL
HABITAT DÉPLACEMENTS

PLUi-HD
MISE A JOUR N°7

6.1.2
SERVITUDES
D'UTILITE PUBLIQUE - SUP
PLANS
CAHIER COMMUNAL PERRIGNY-LÈS-DIJON

vu pour être annexé à l'arrêté métropolitain
du

- 5 JUIN 2025

Le Président,
François REBSAMEN




PRÉFECTURE DE LA RÉGION
BOURGOGNE-FRANCHE-COMTÉ
PRÉFECTURE DE LA CÔTE-D'OR
Déposé le : **11 JUIN 2025**



Cahier communal des SUP
PERRIGNY-LÈS-DIJON
CONSERVATION DU PATRIMOINE
PATRIMOINE NATUREL

Eaux - AS1

-  AS1 Protection des eaux - captage
-  AS1 Périumètre de protection éloigné
-  AS1 Périumètre de protection rapproché

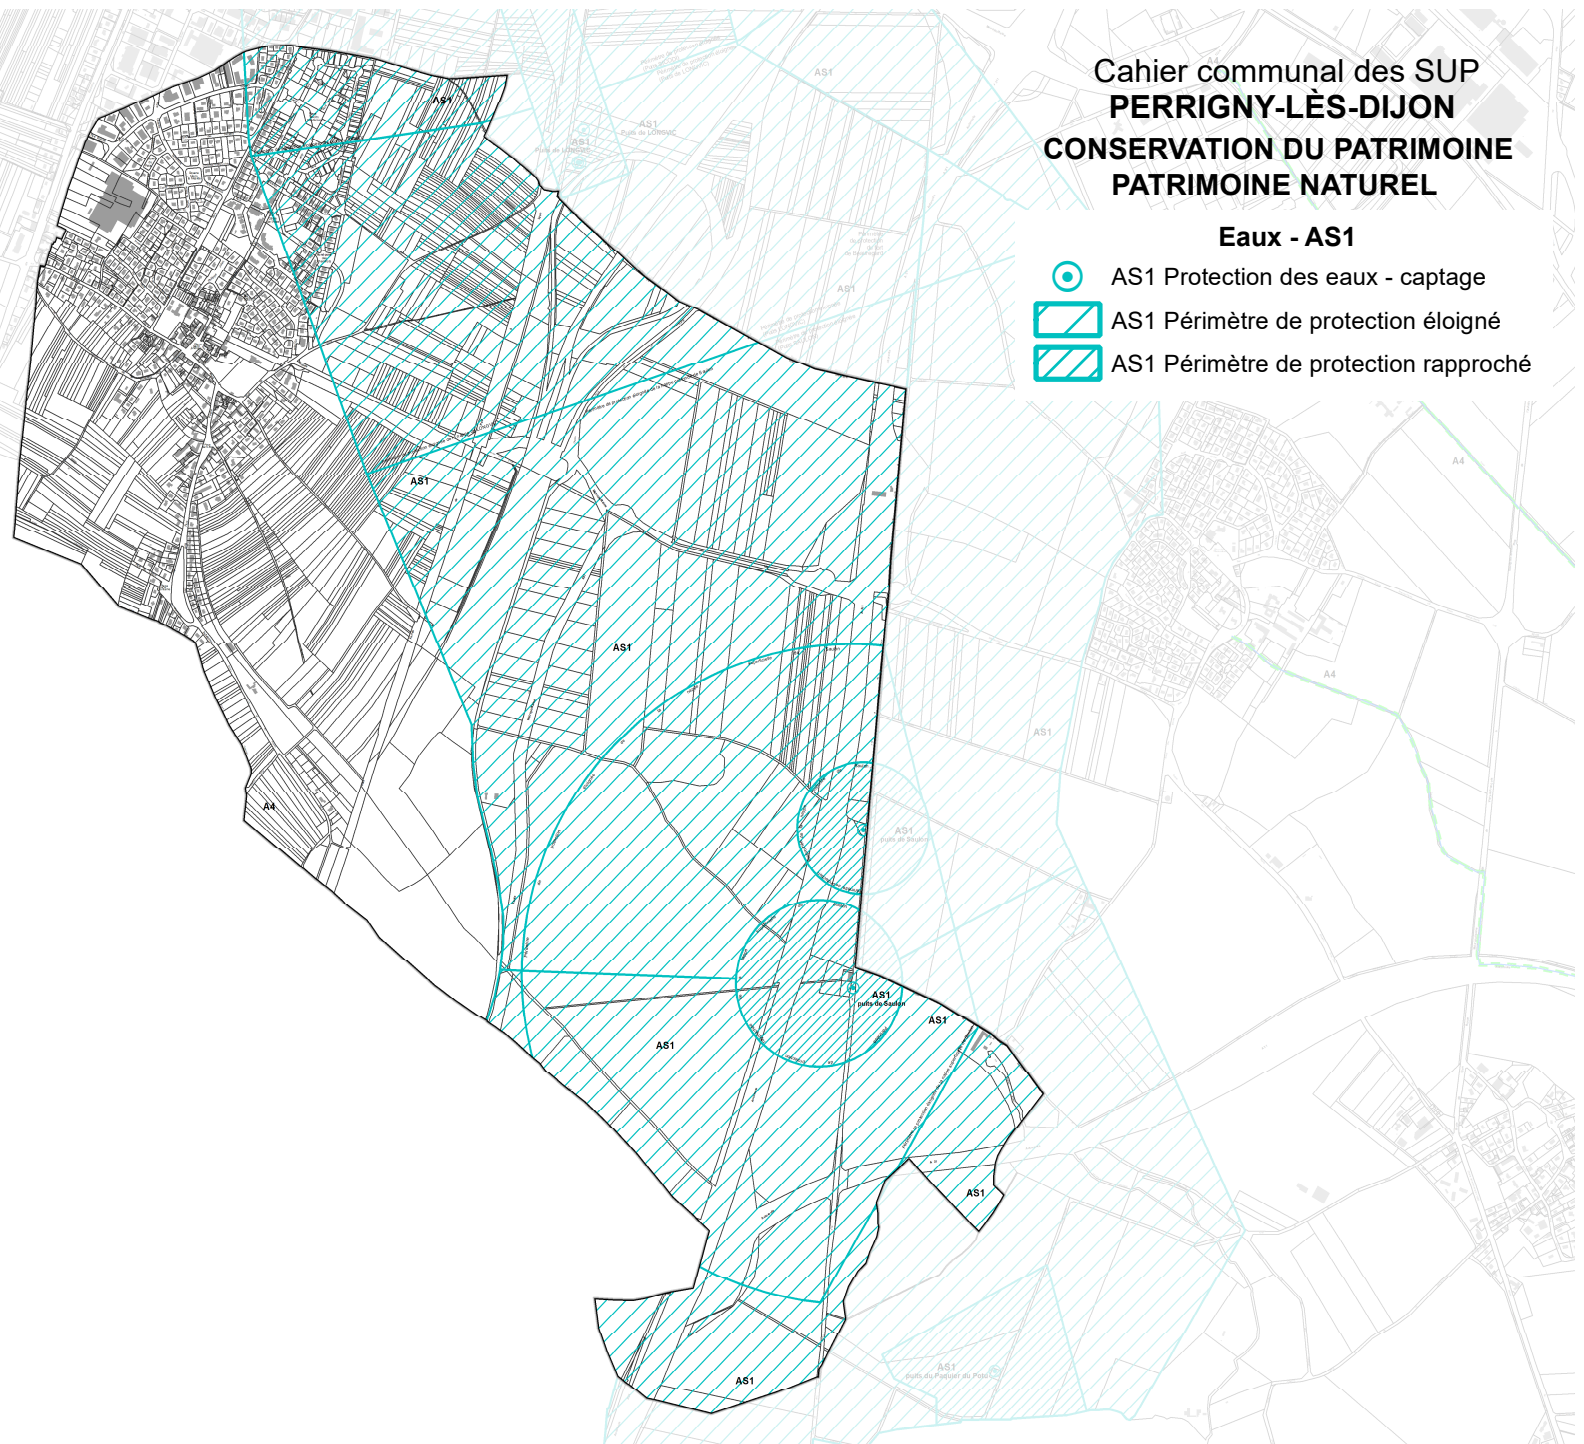


Cahier communal des SUP PERRIGNY-LÈS-DIJON RESSOURCES ET ÉQUIPEMENTS

ÉNERGIE Électricité - I4 Gaz - I3

- I4 Ligne électrique aérienne
- I3 Canalisation de transport de gaz et d'hydrocarbures

CANALISATIONS Transports de gaz, hydrocarbures - I1

- I1 Maîtrise de l'urbanisation autour des canalisations de transport de gaz et d'hydrocarbures

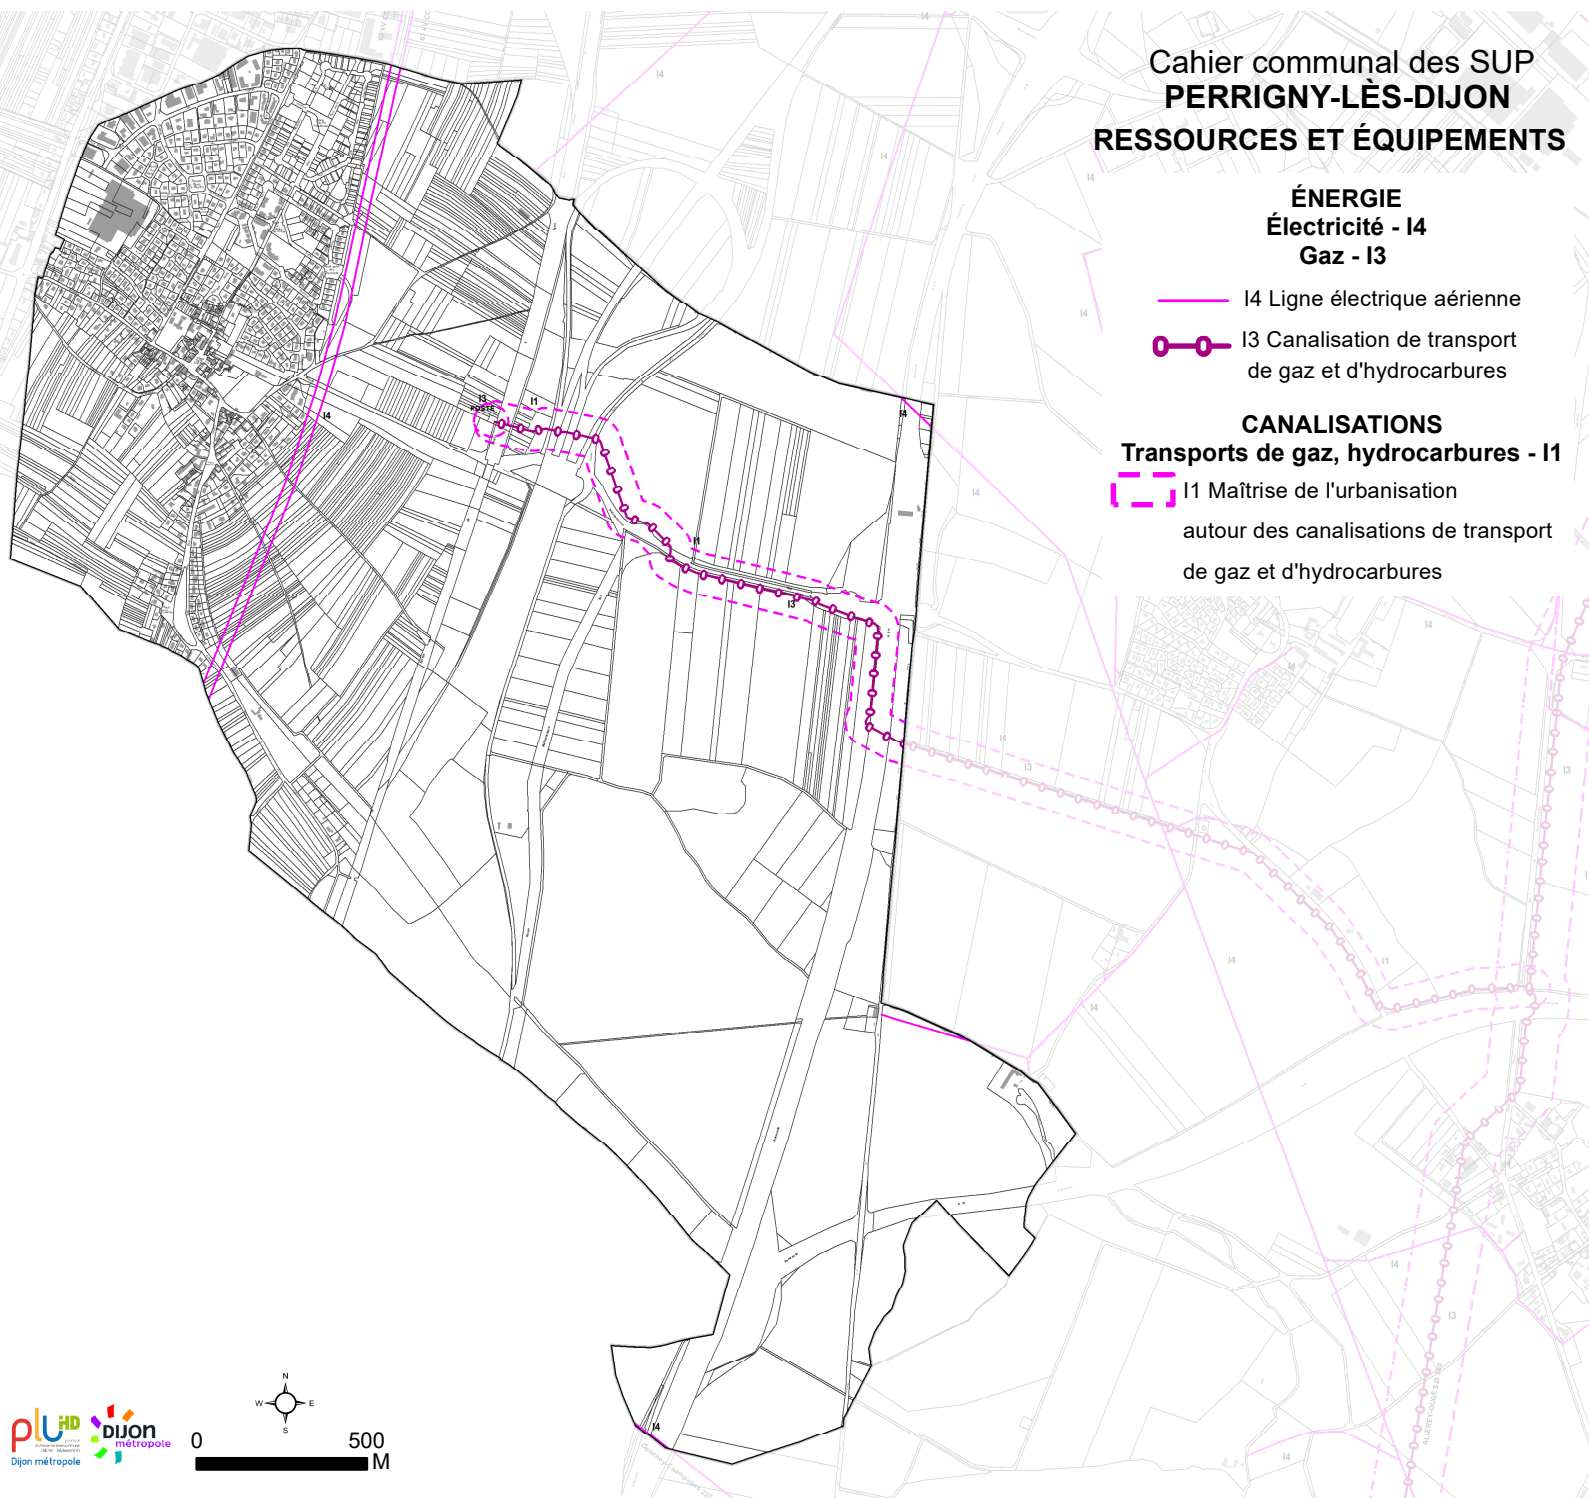

Édition graphique issue d'un plan de détail informatisé ; elle ne peut être reproduite, ni utilisée à quelque fin que ce soit, et notamment commerciale, sans autorisation préalable et écrite du [des] transporteur(s) concerné(s). La position de l'ouvrage représenté ne permet pas de s'affranchir des obligations réglementaires relatives aux travaux à proximité d'ouvrages enterrés, aériens ou subaquatiques.

Pour tous travaux à proximité d'ouvrages enterrés, subaquatiques et aérien, il est obligatoire de consulter le guichet unique et d'effectuer auprès du ou [des] opérateur(s) de réseaux concerné(s), une déclaration de travaux (DT) et une déclaration d'intention de commencement de travaux (DICT) conformément aux dispositions du code de l'environnement.

Cahier communal des SUP
PERRIGNY-LÈS-DIJON
**RESSOURCES ET ÉQUIPEMENTS
COMMUNICATION**

Transports ferroviaires - T1

 T1 Voies ferrées

Réseaux routiers - EL11

 EL11 Interdiction d'accès aux routes

Circulation aérienne - T4 T5 T7

 T4 Balisage aéronautique

 T5 Dégagement aéronautique

 T4 -T5

 T7 Extérieur des zones de dégagement

Cahier communal des SUP
PERRIGNY-LÈS-DIJON
**RESSOURCES ET ÉQUIPEMENTS
COMMUNICATION ÉLECTRONIQUE**

Télécommunication - PT1 PT2 PT3

PT1 Télécommunication - protection contre les perturbations électromagnétiques

 Zone de garde*


 Zone de protection*

PT2 Télécommunication - protection contre les obstacles

 Zone primaire*

 Zone secondaire, zone spéciale et secteur de dégagement*

 PT3 Réseaux de télécommunication

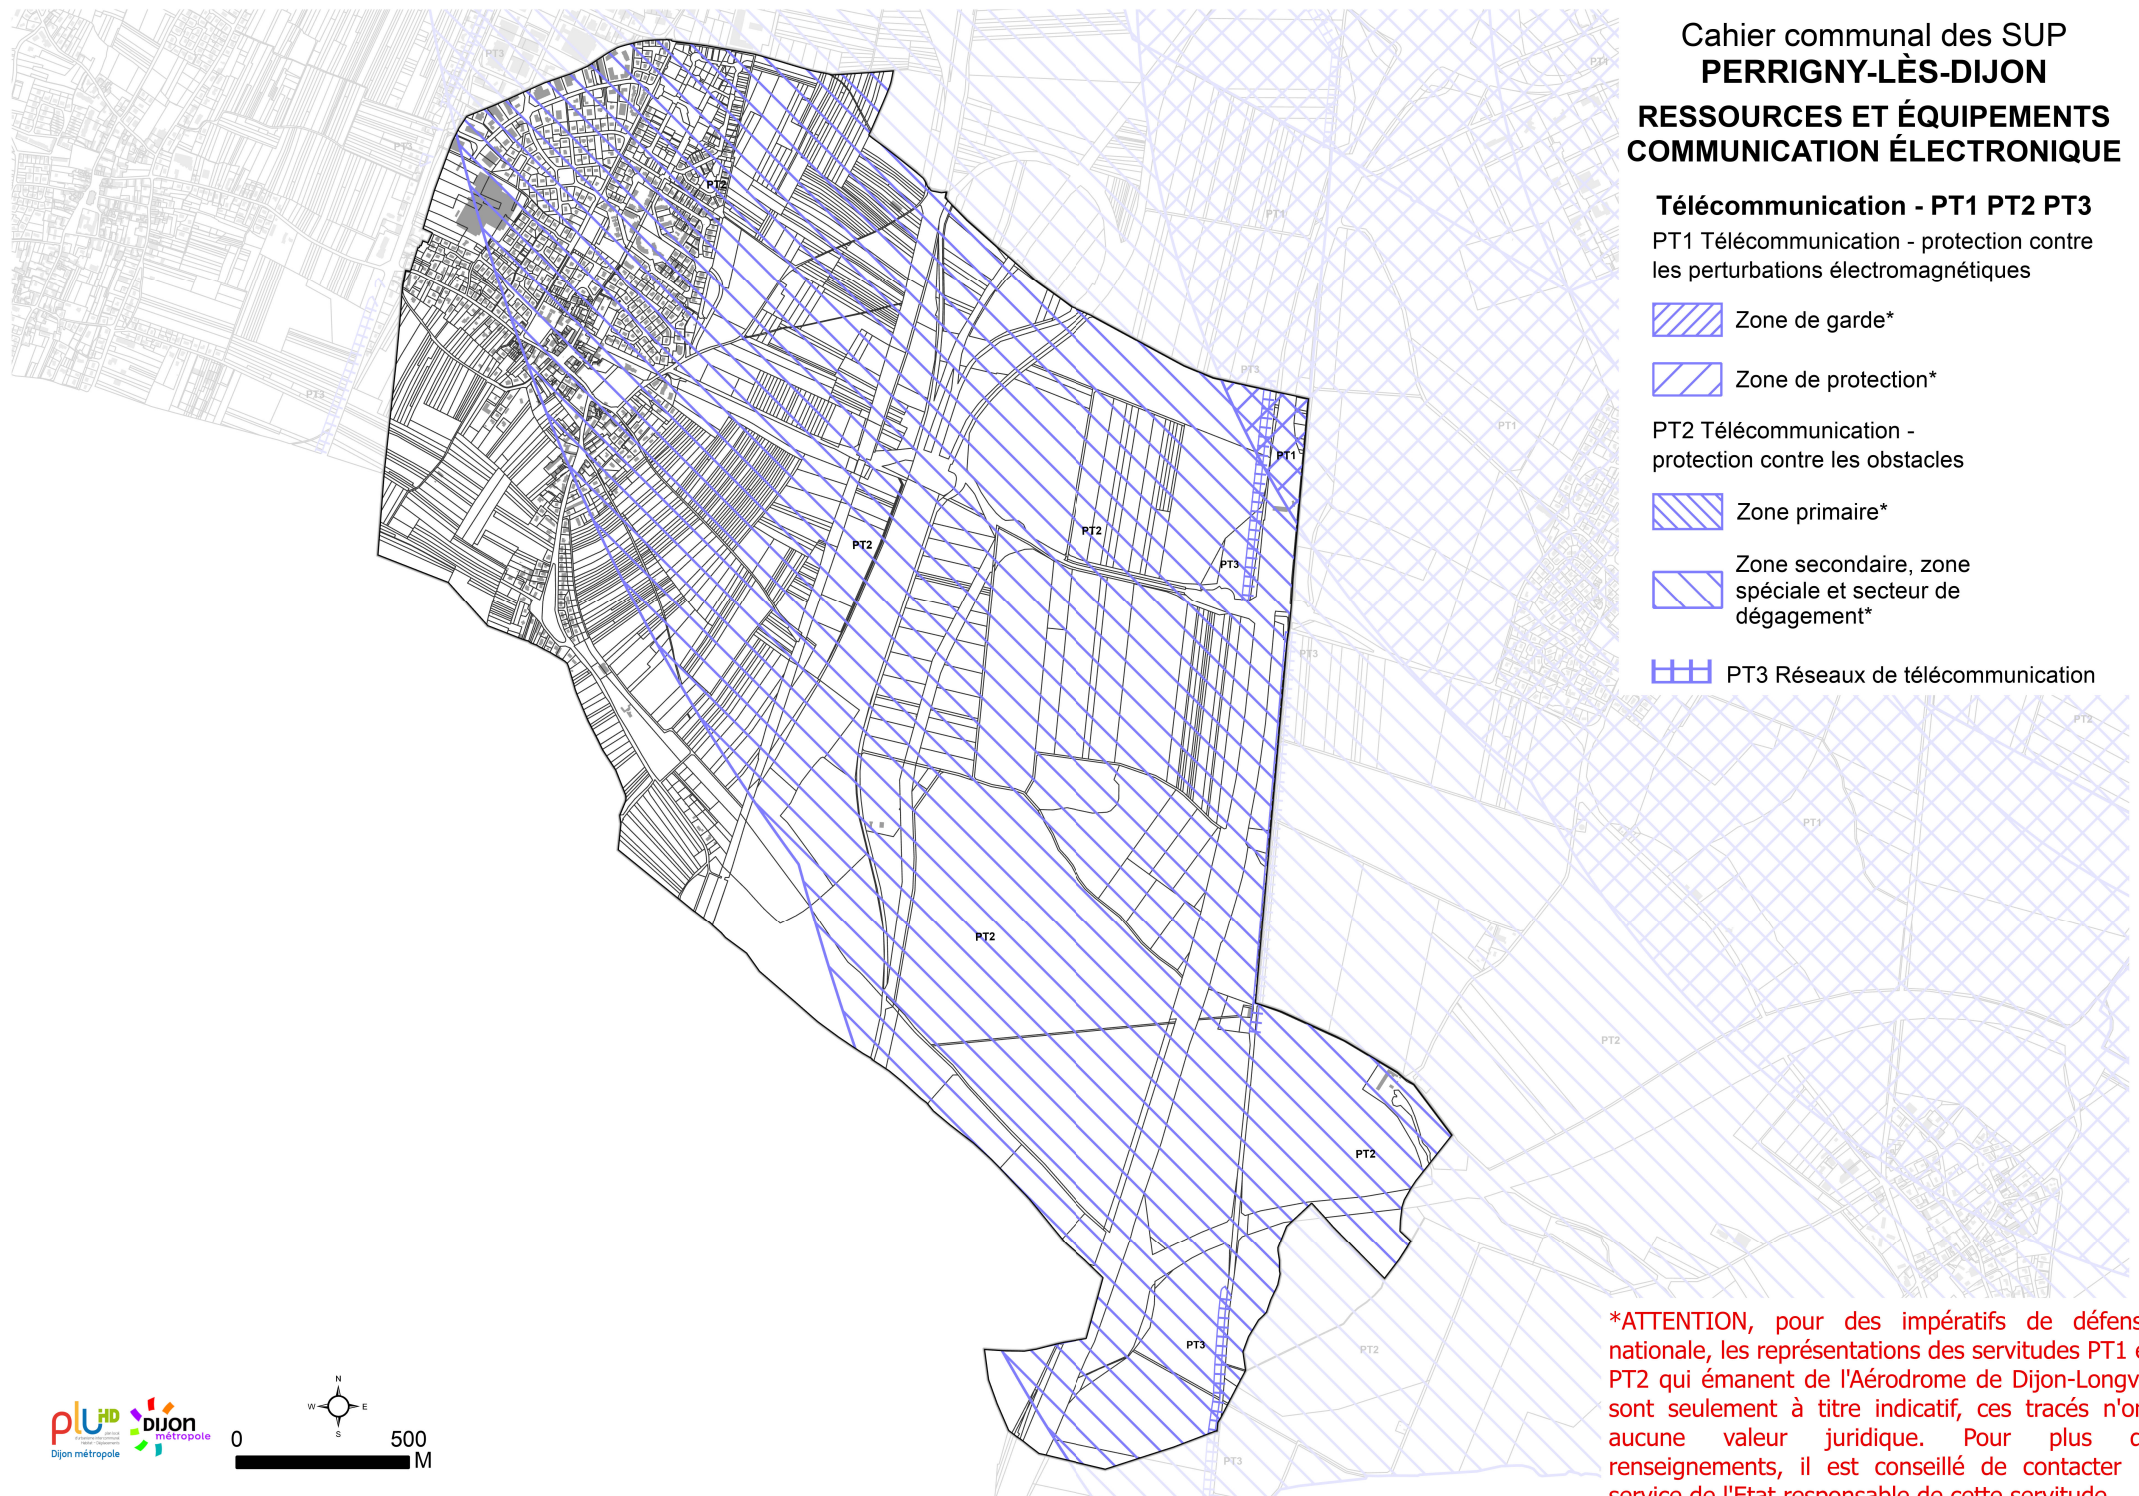

***ATTENTION**, pour des impératifs de défense nationale, les représentations des servitudes PT1 et PT2 qui émanent de l'Aérodrome de Dijon-Longvic sont seulement à titre indicatif, ces tracés n'ont aucune valeur juridique. Pour plus de renseignements, il est conseillé de contacter le service de l'Etat responsable de cette servitude.

Cahier communal des SUP
PERRIGNY-LÈS-DIJON
SALUBRITÉ ET SÉCURITÉ PUBLIQUE

Salubrité publique - INT1

-  INT1 Enceinte du cimetière
-  INT1 Zone de protection du cimetière

Sécurité publique - PM1

-  PM1 Plan de Prévention des Risques
Naturels Prévisibles d'Inondation PPRNPI

