



DIJON MÉTROPOLE
PLAN LOCAL D'URBANISME
INTERCOMMUNAL
HABITAT DÉPLACEMENTS

PLUi-HD
MISE A JOUR N°9

6.1.2
SERVITUDES
D'UTILITE PUBLIQUE - SUP
PLANS
CAHIER COMMUNAL DIJON


Vu pour être annexé à l'arrêté métropolitain
du **- 2 JUIN 2026**

Pour le Président,
Le vice-Président, délégué à l'urbanisme et au PLUi
Antoine HOAREAU



Eaux - AS1 A4

-  AS1 Protection des eaux - captage
-  AS1 Périmètre de protection éloigné
-  AS1 Périmètre de protection immédiat
-  AS1 Périmètre de protection rapproché
-  A4 Passage travaux et entretien
des ouvrages des cours d'eau
-  A4 Passage travaux et entretien
des ouvrages des cours d'eau
-  A4 Passage travaux et entretien
des ouvrages des cours d'eau

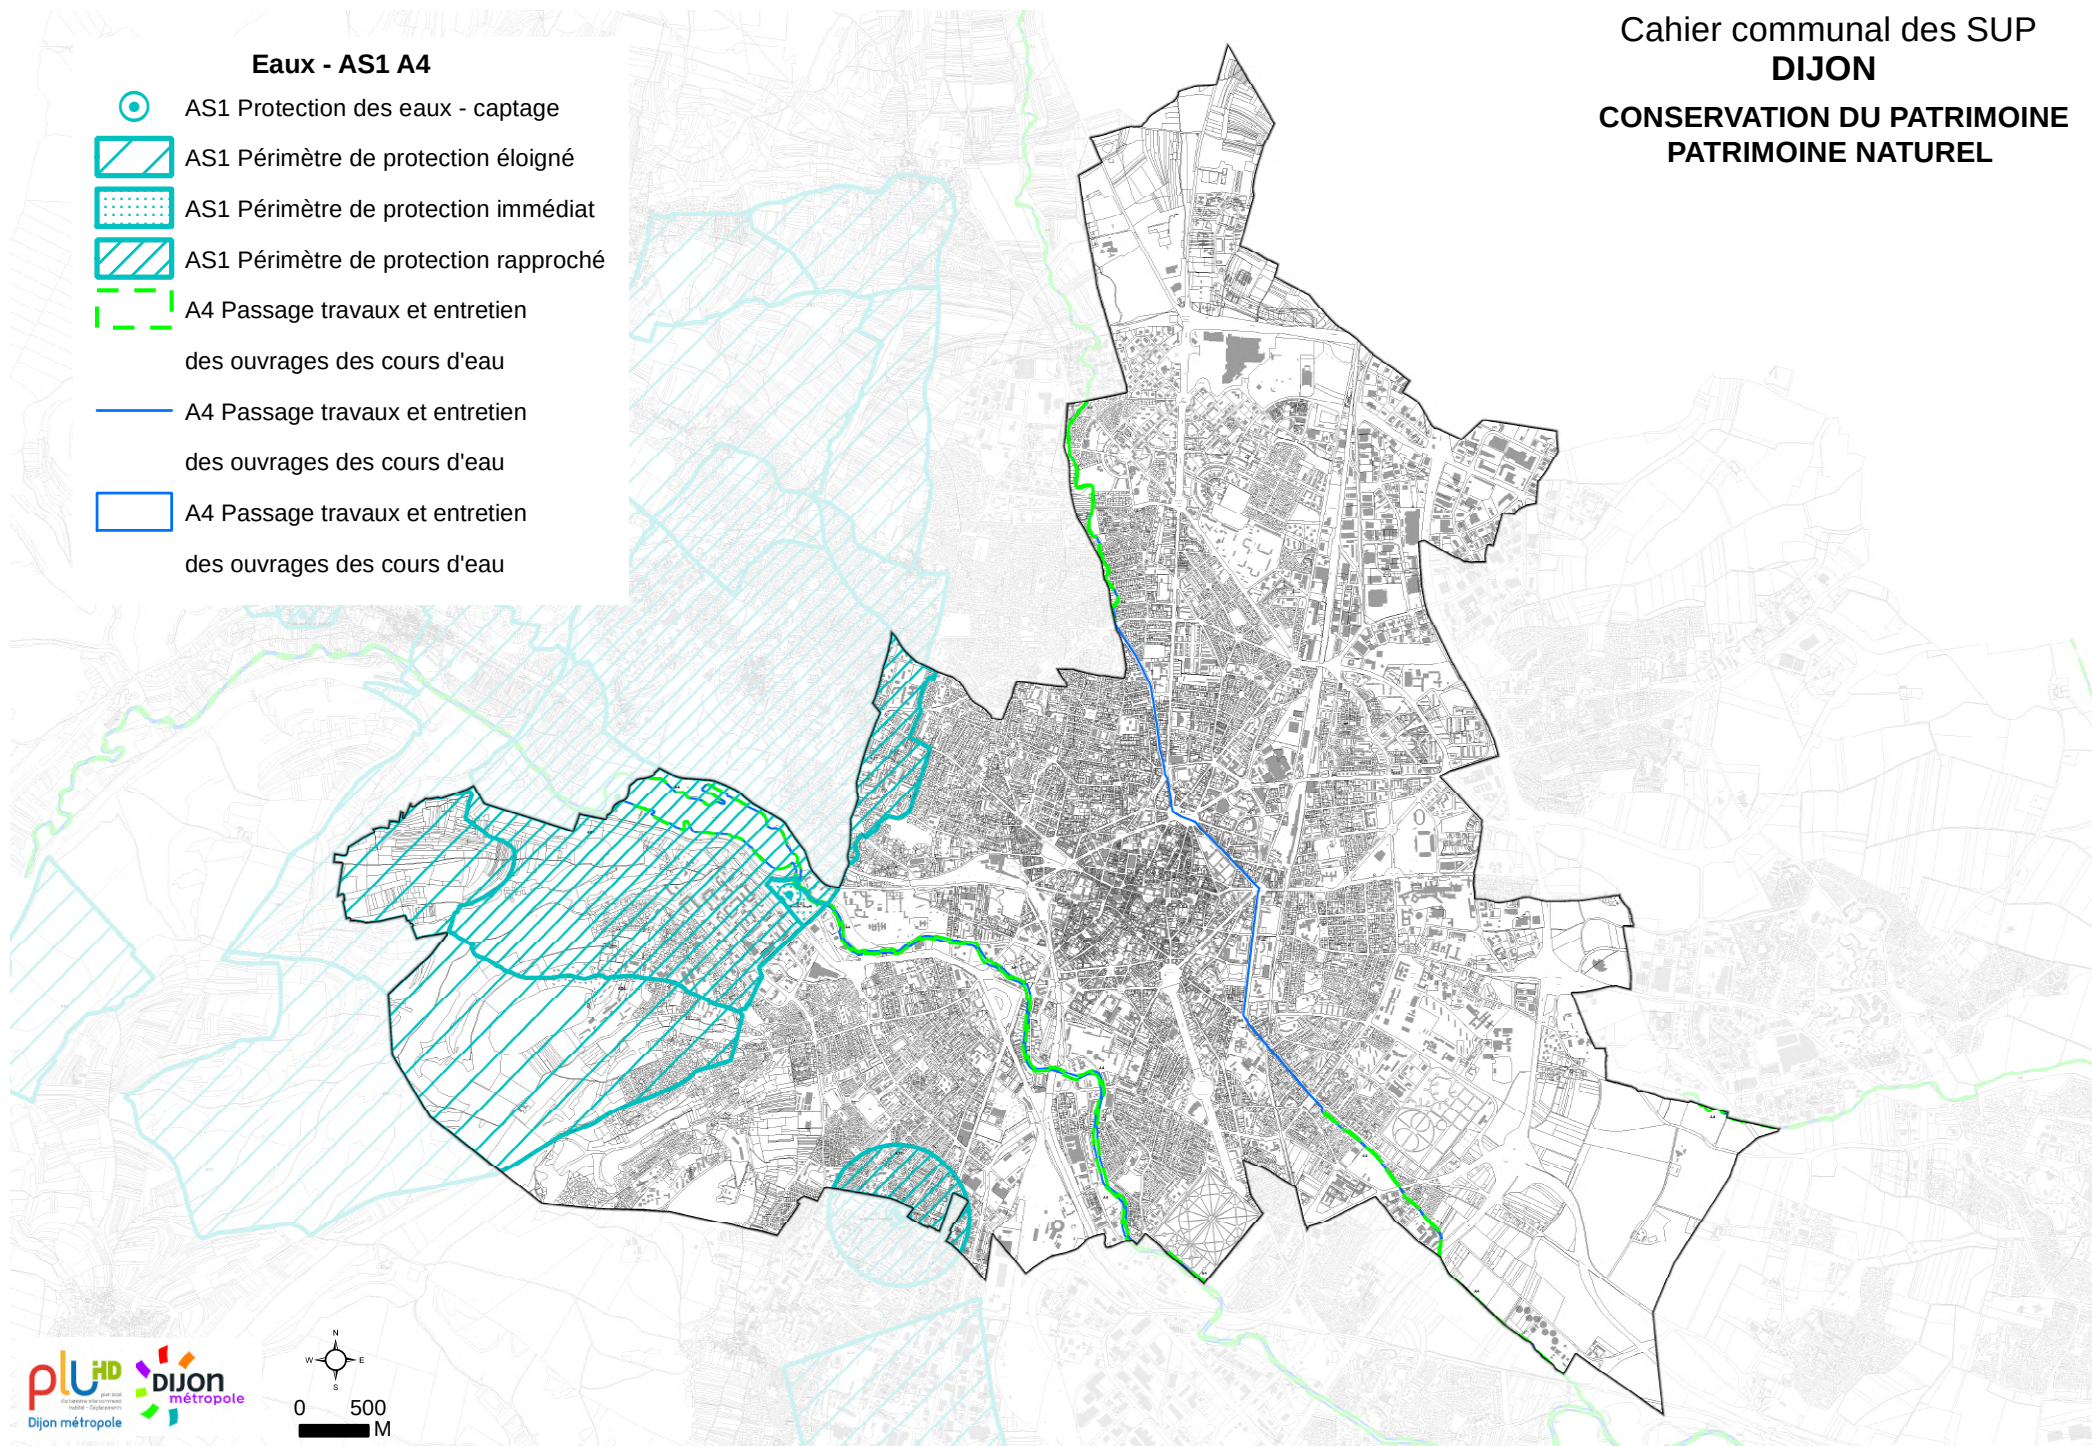

Monuments historiques - AC1


-  AC1 Monument historique classé
-  AC1 Monument historique inscrit
-  AC1 Périmètre délimité des abords
-  AC1 Façade classée de monument historique
-  AC1 Façade inscrite de monument historique

Monuments naturels et sites - AC2

-  AC2 Site classé
-  AC2 Site inscrit


Patrimoine architectural et urbain - AC4

-  AC4 Site patrimonial remarquable régi par un PSMV
PSMV : plan de sauvegarde et de mise en valeur
-  AC4 Site patrimonial remarquable régi par une AVAP
AVAP : aire de mise en valeur de l'architecture et du patrimoine

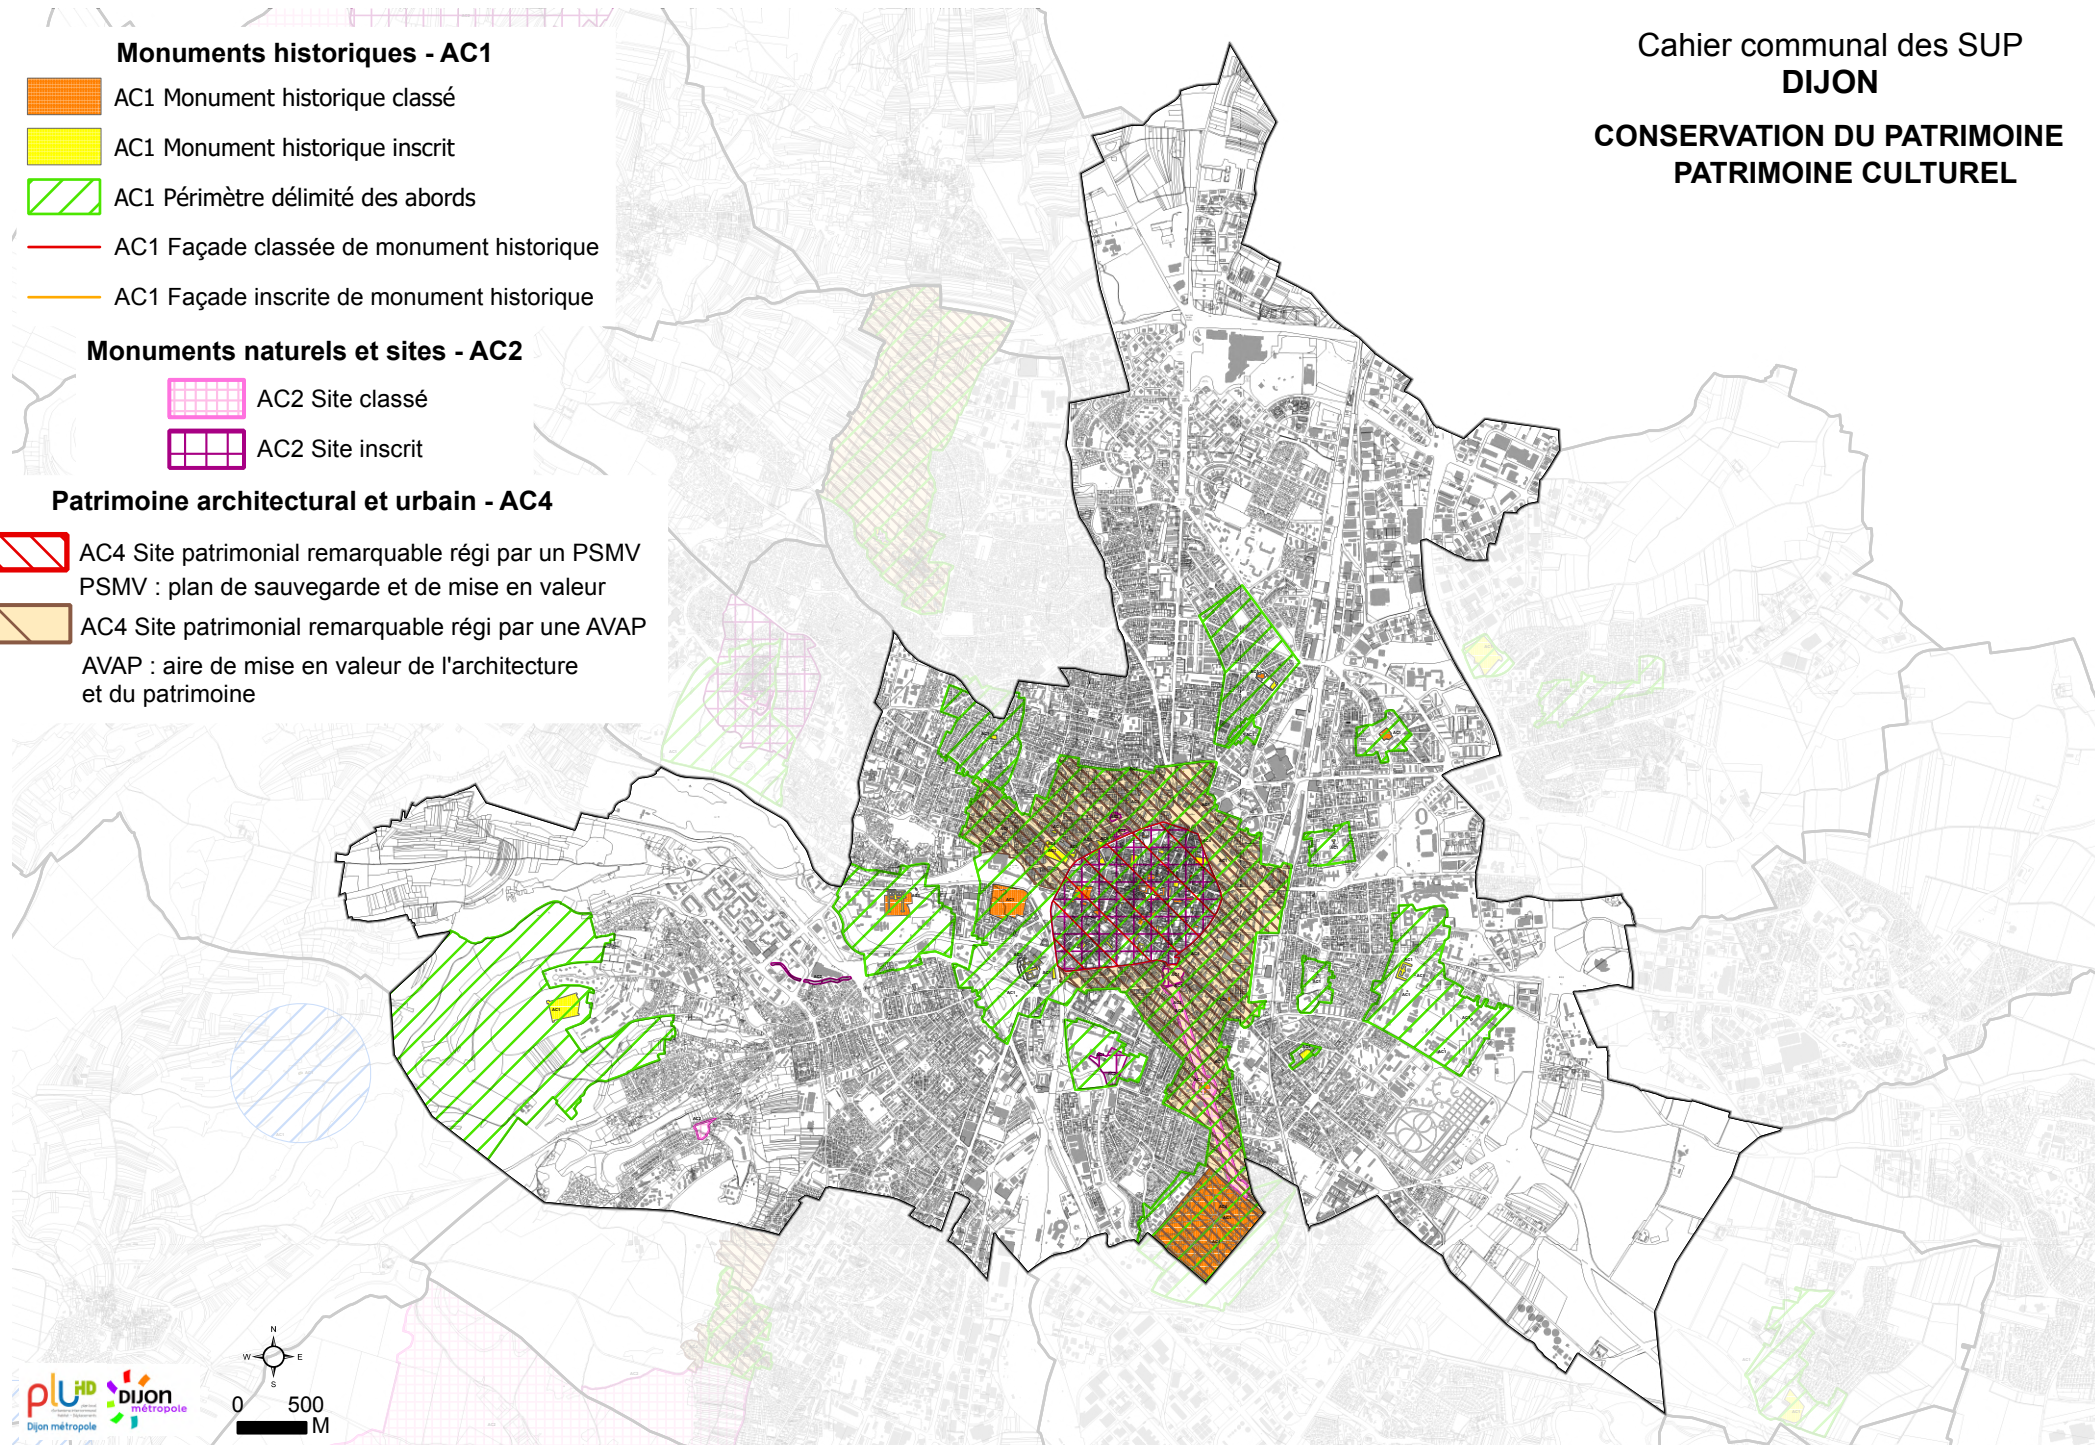

Monuments historiques - AC1

-  AC1 Monument historique classé
-  AC1 Monument historique inscrit
-  AC1 Périumètre délimité des abords
-  AC1 Façade classée de monument historique
-  AC1 Façade inscrite de monument historique

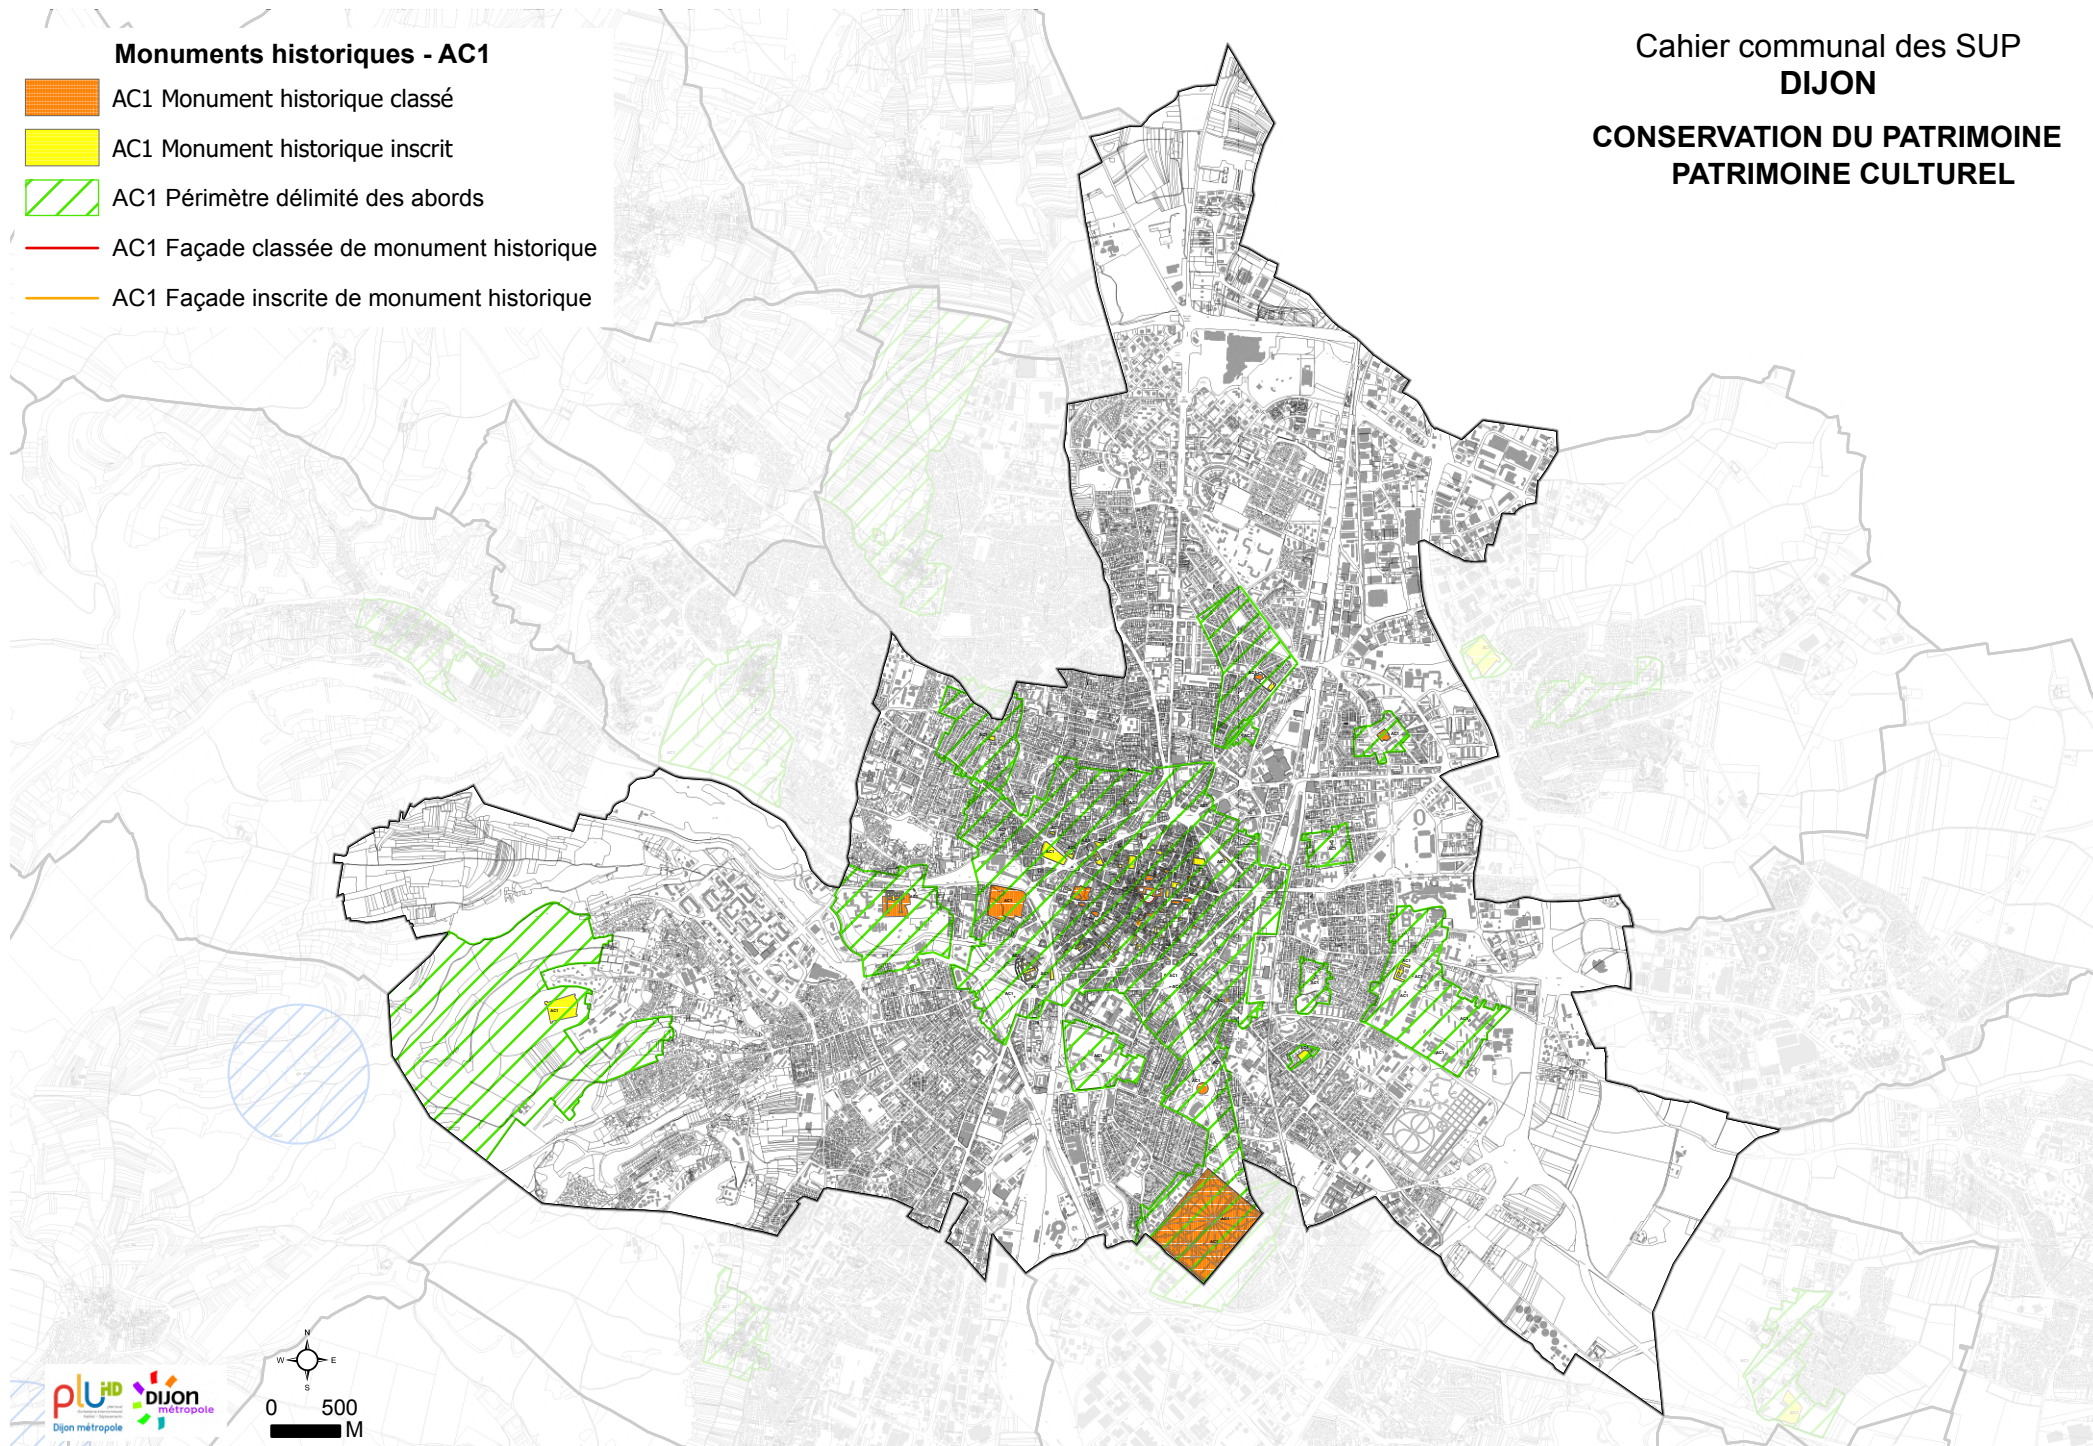


Monuments historiques - AC1 zoom nord


- AC1 Monument historique classé
- AC1 Monument historique inscrit
- AC1 Périumètre délimité des abords
- AC1 Façade classée de monument historique
- AC1 Façade inscrite de monument historique

Cahier communal des SUP
DIJON

CONSERVATION DU PATRIMOINE
PATRIMOINE CULTUREL

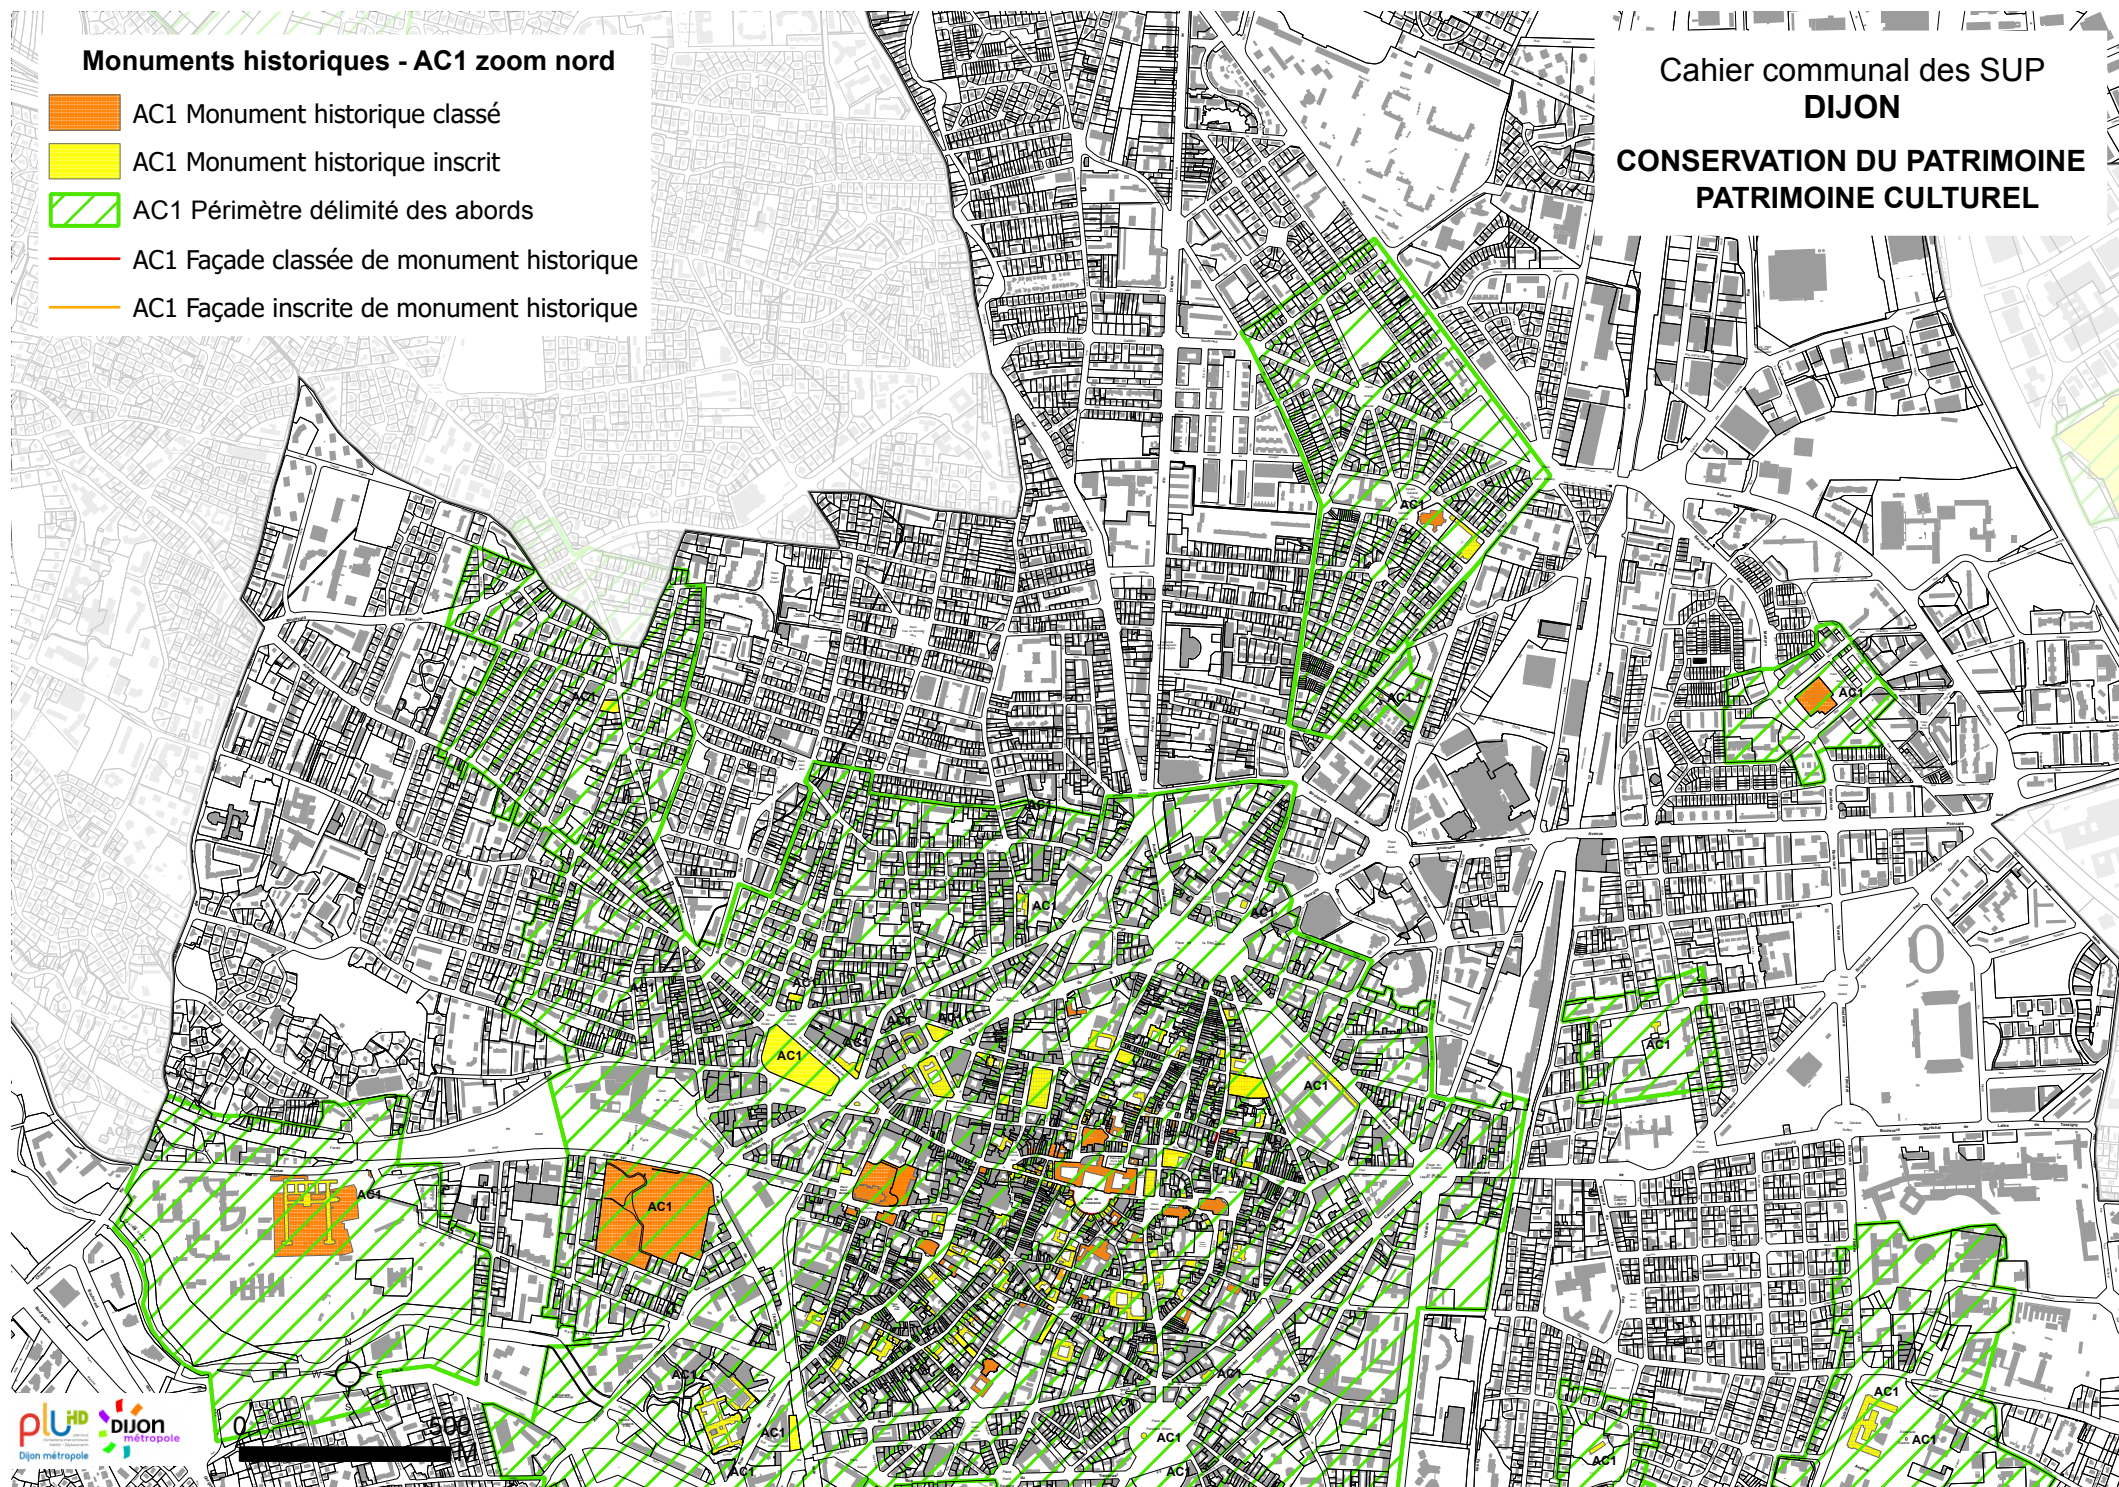

Cahier communal des SUP
DIJON
CONSERVATION DU PATRIMOINE
PATRIMOINE CULTUREL

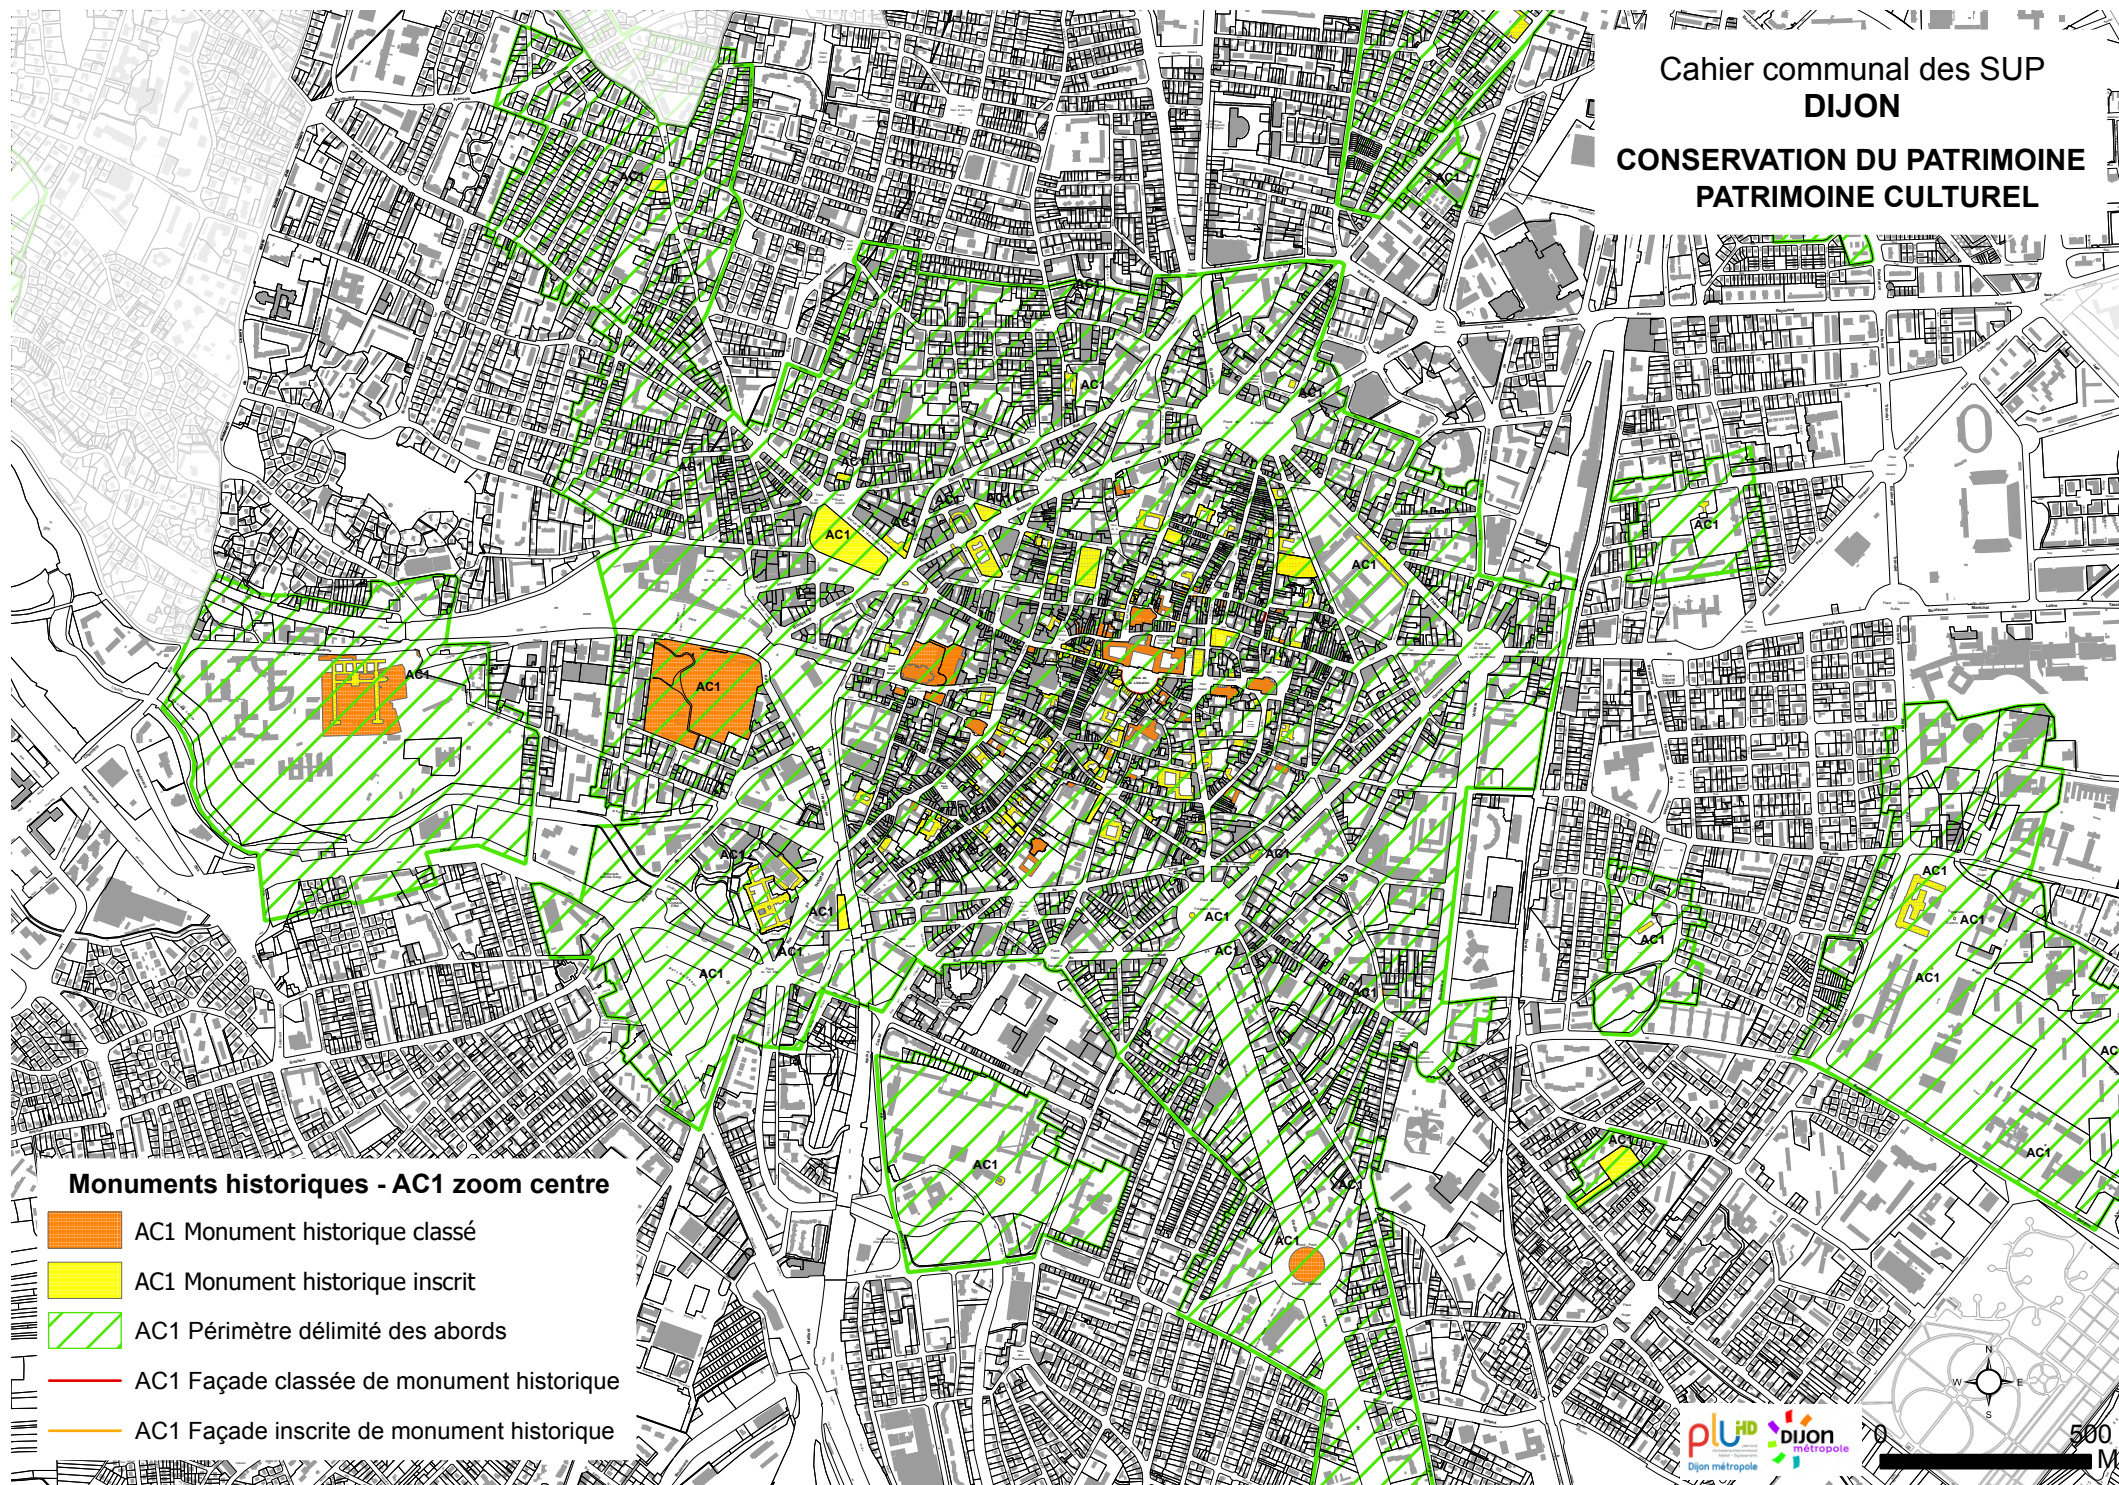



**Monuments historiques - AC1
zoom centre historique**

- AC1 Monument historique classé
- AC1 Monument historique inscrit
- AC1 Périmètre délimité des abords
- AC1 Façade classée de monument historique
- AC1 Façade inscrite de monument historique


Cahier communal des SUP
DIJON

**CONSERVATION DU PATRIMOINE
PATRIMOINE CULTUREL**

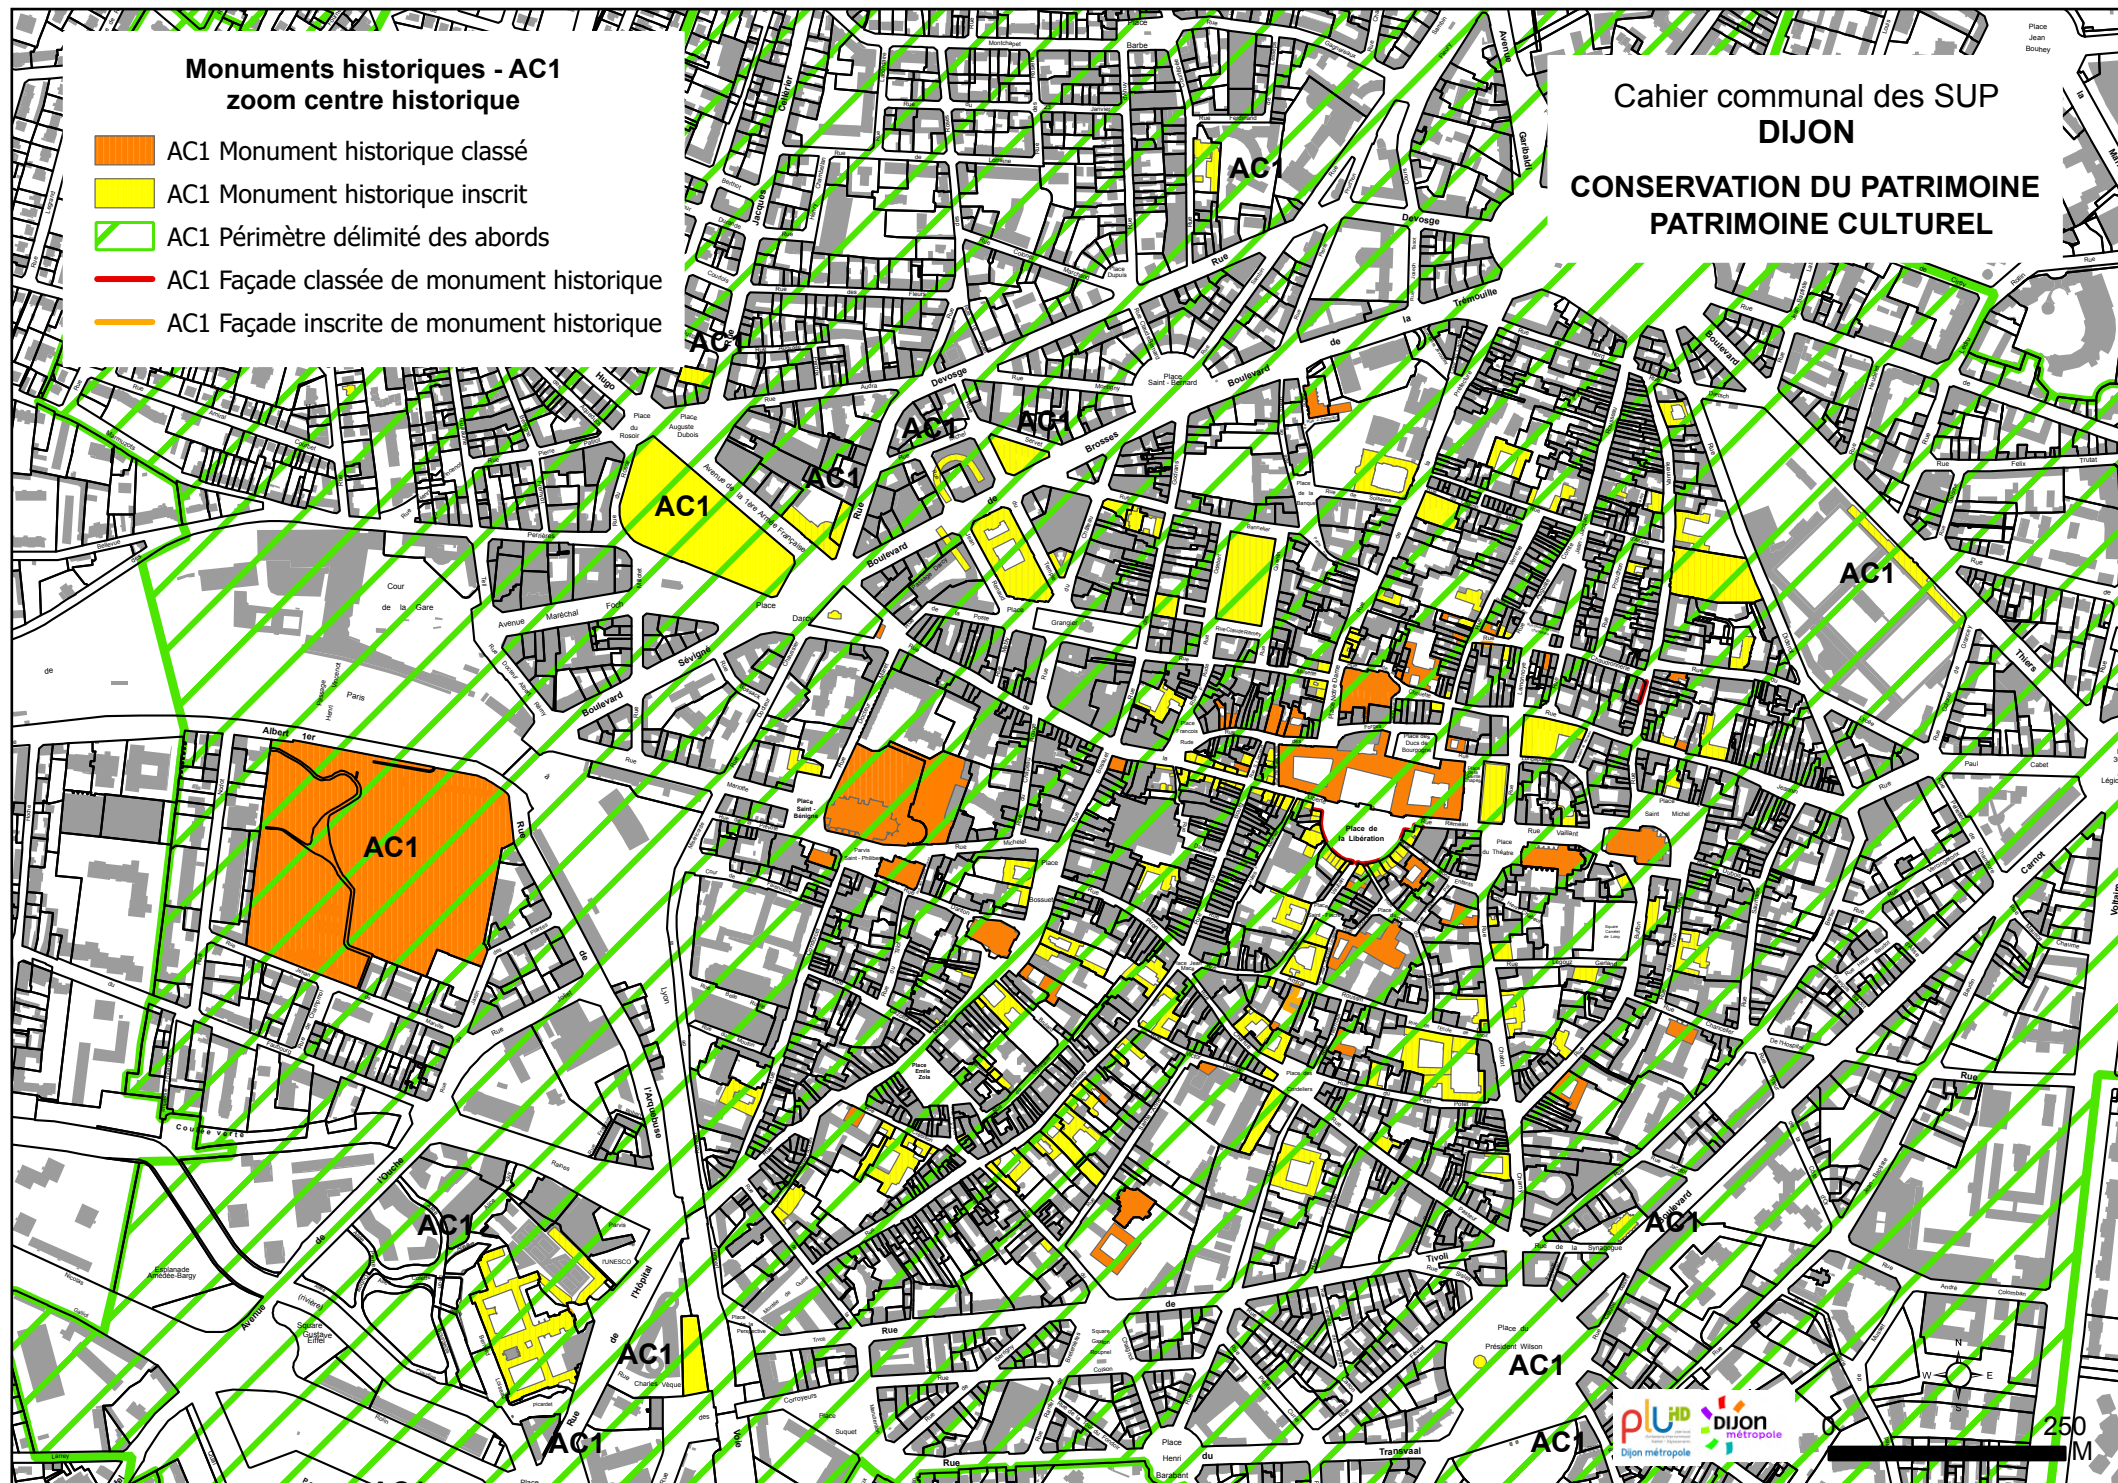

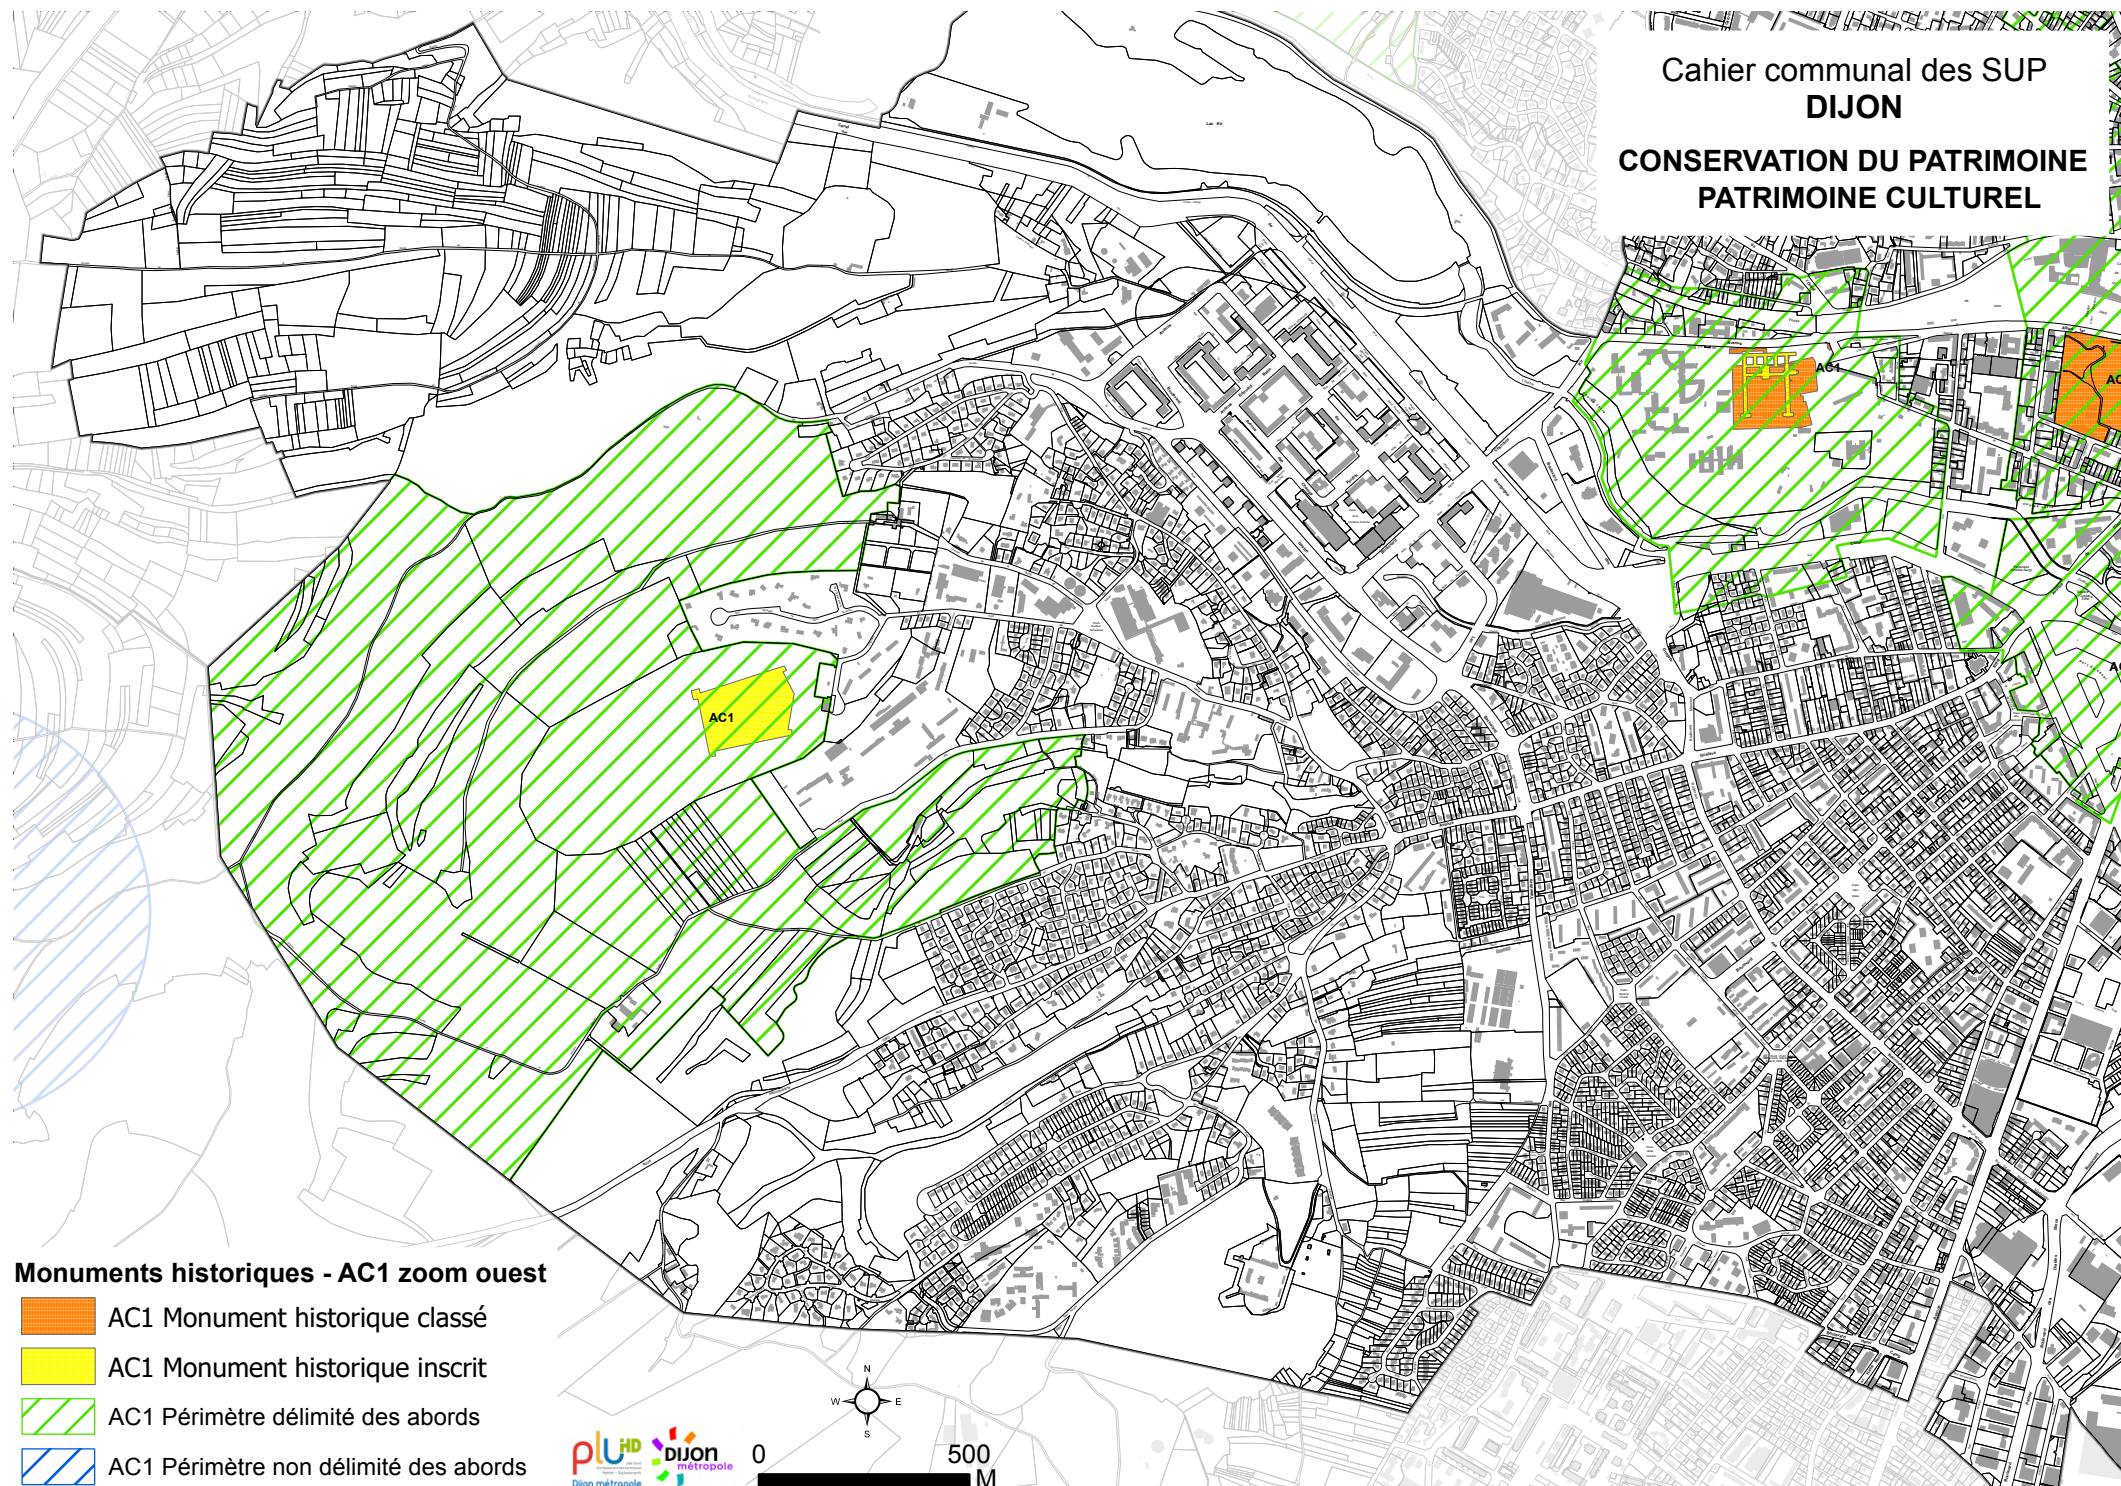

Cahier communal des SUP
DIJON
CONSERVATION DU PATRIMOINE
PATRIMOINE CULTUREL

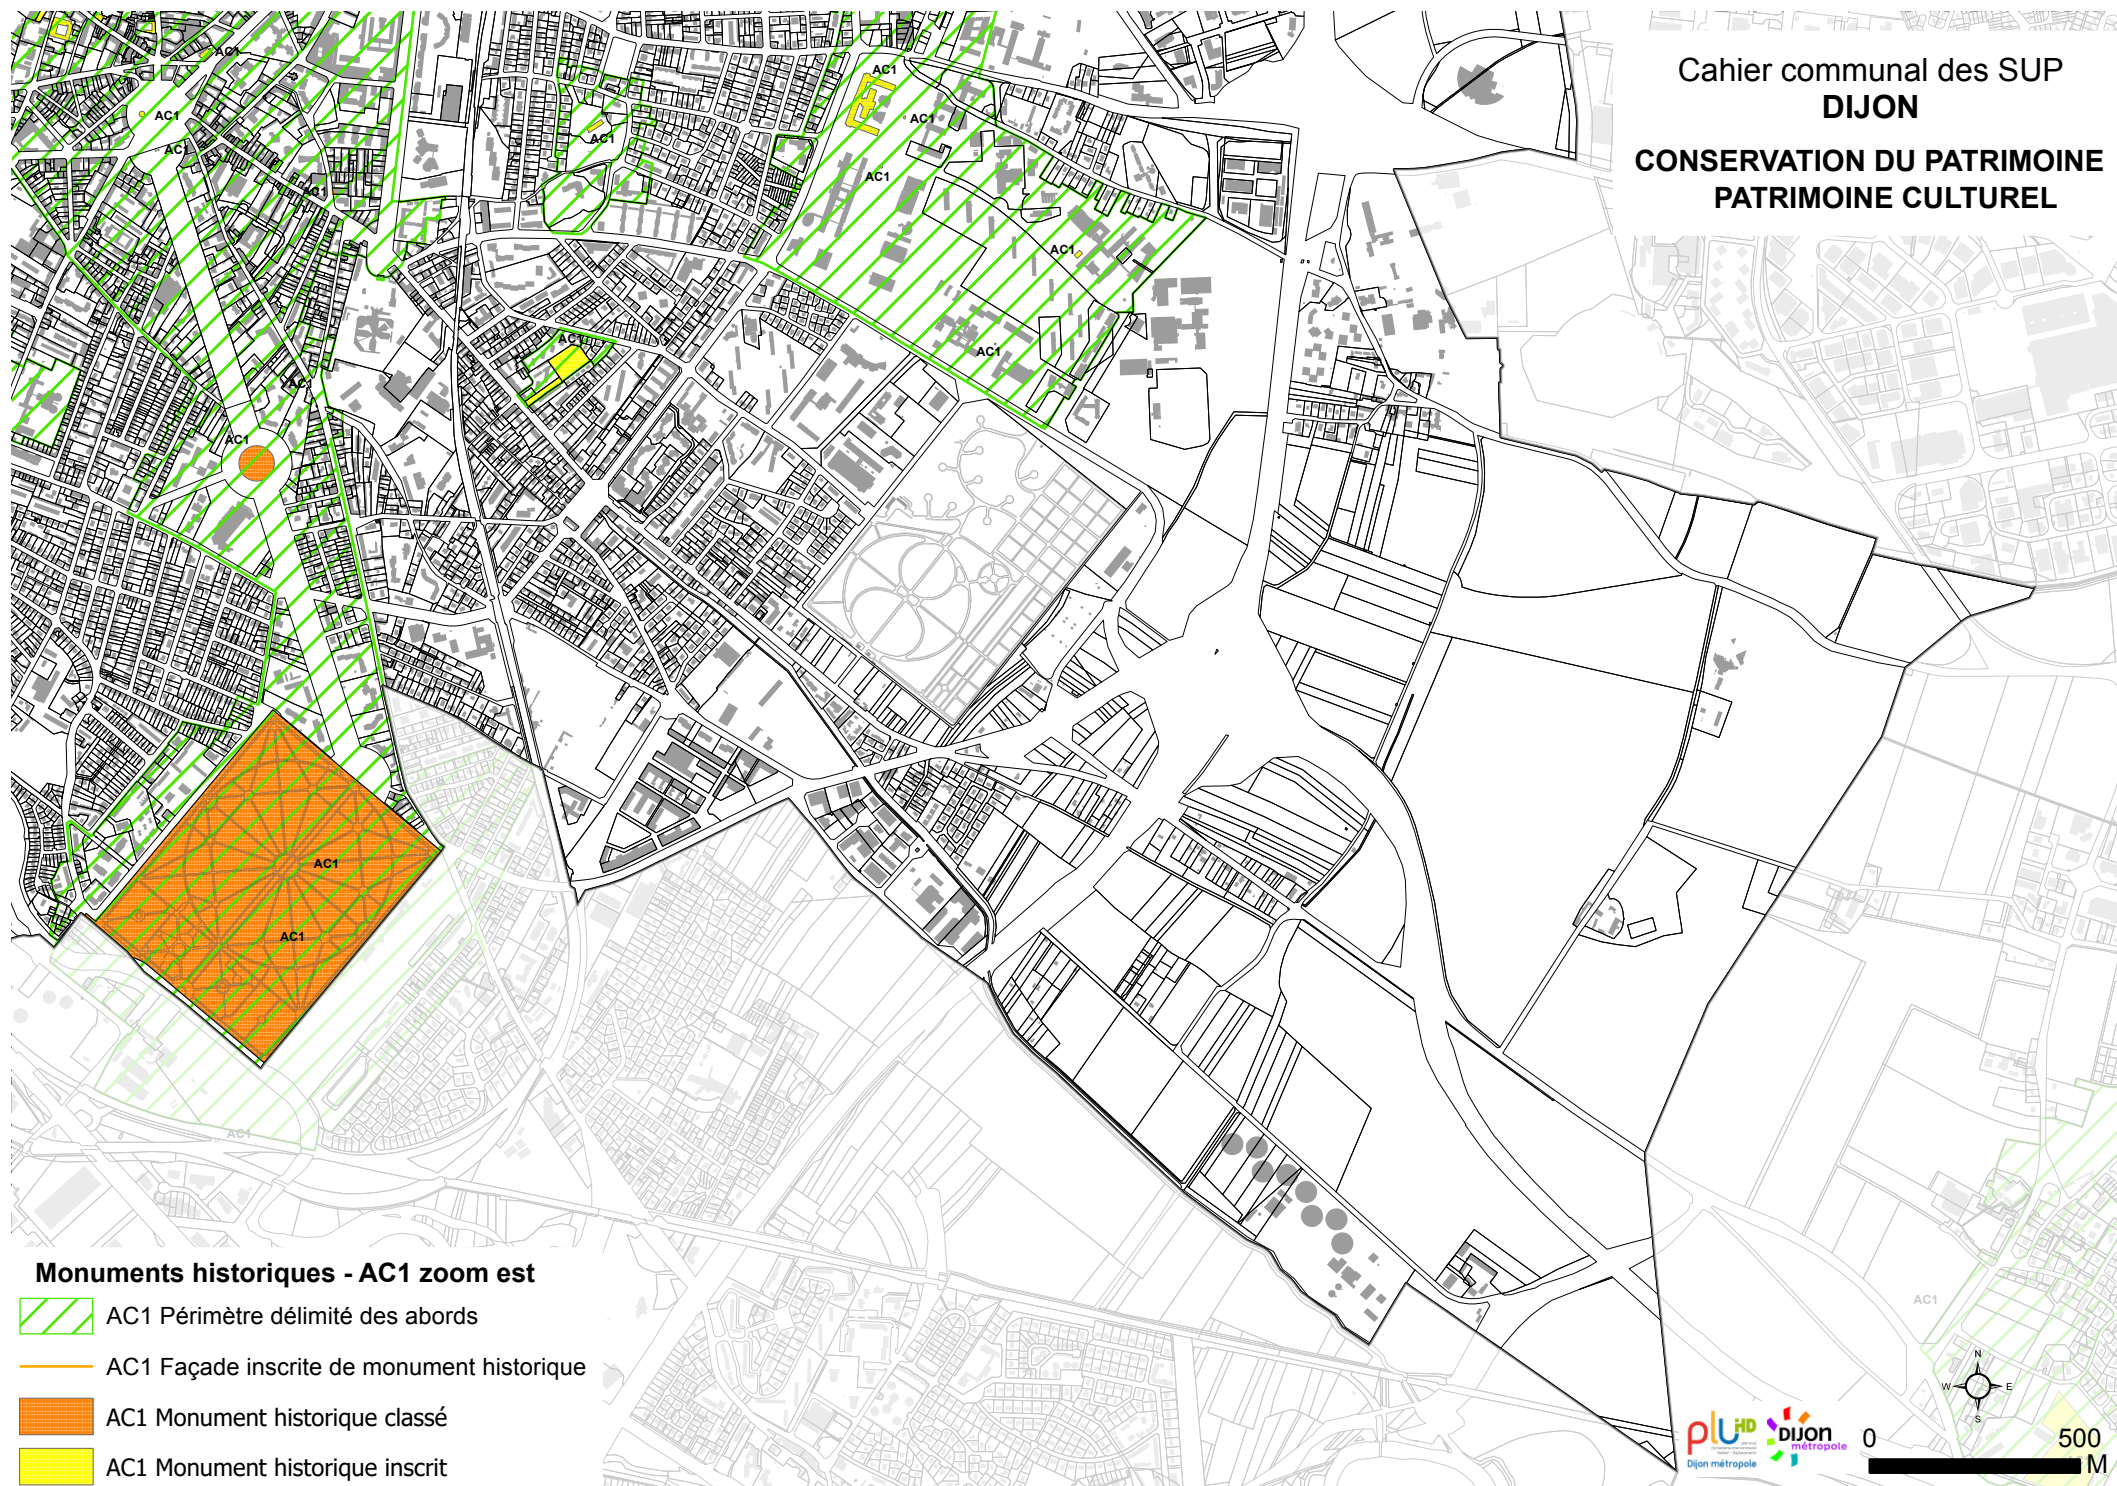


Cahier communal des SUP
DIJON

CONSERVATION DU PATRIMOINE
PATRIMOINE CULTUREL

Monuments naturels et sites - AC2

 AC2 Site classé

 AC2 Site inscrit

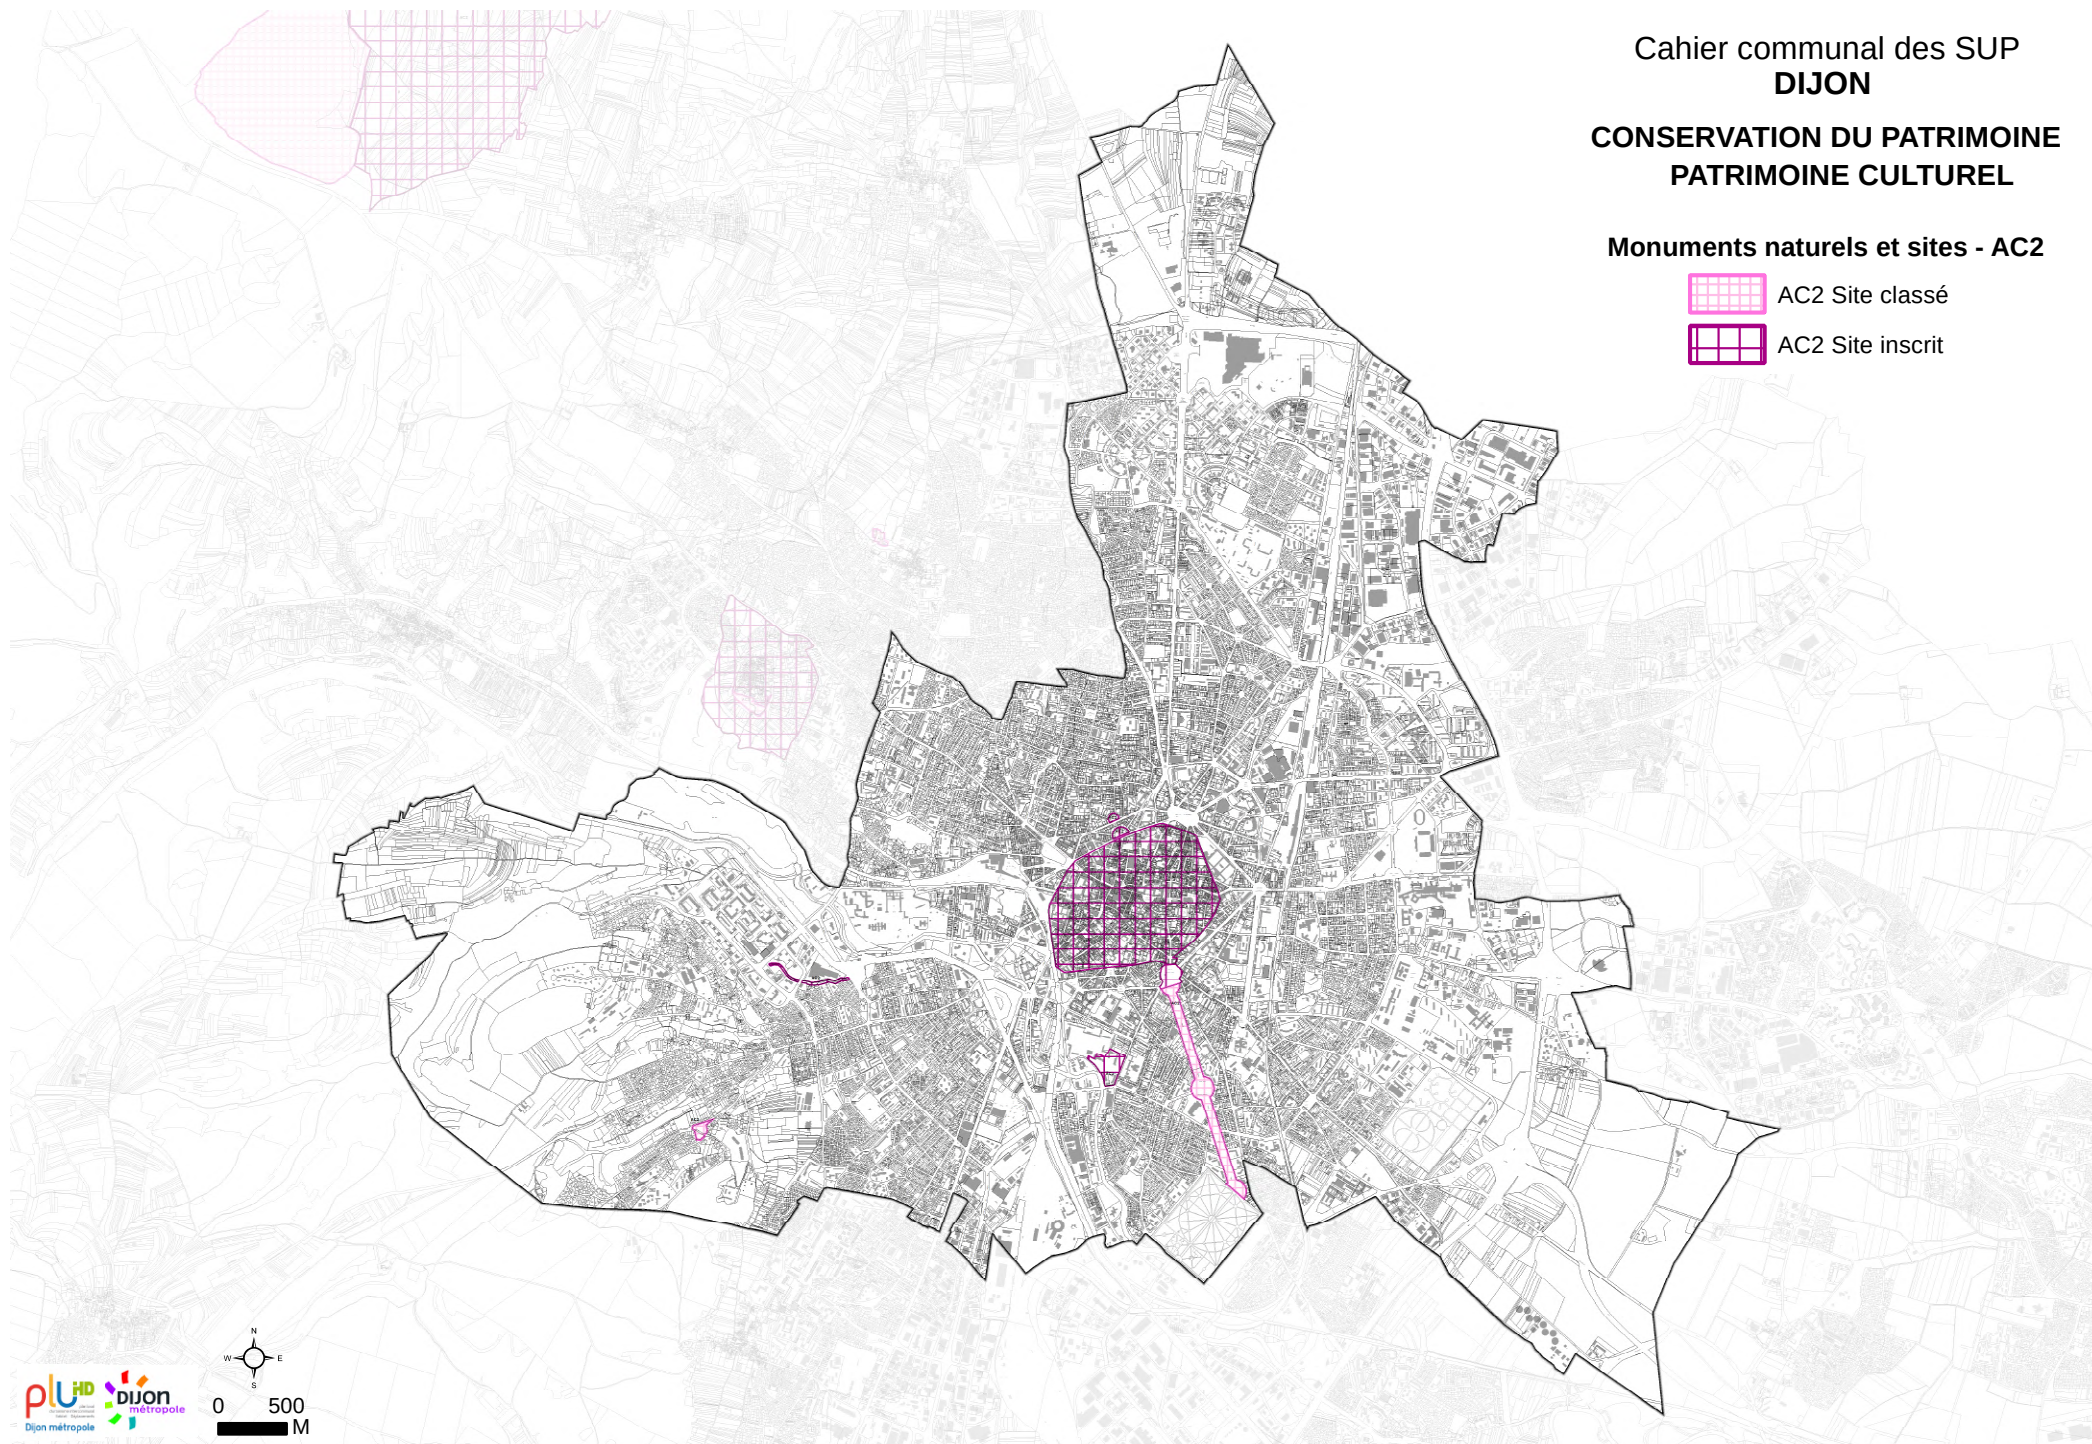


Monuments naturels et sites - AC2

 AC2 Site classé

 AC2 Site inscrit

**Cahier communal des SUP
DIJON**

**CONSERVATION DU PATRIMOINE
PATRIMOINE CULTUREL**

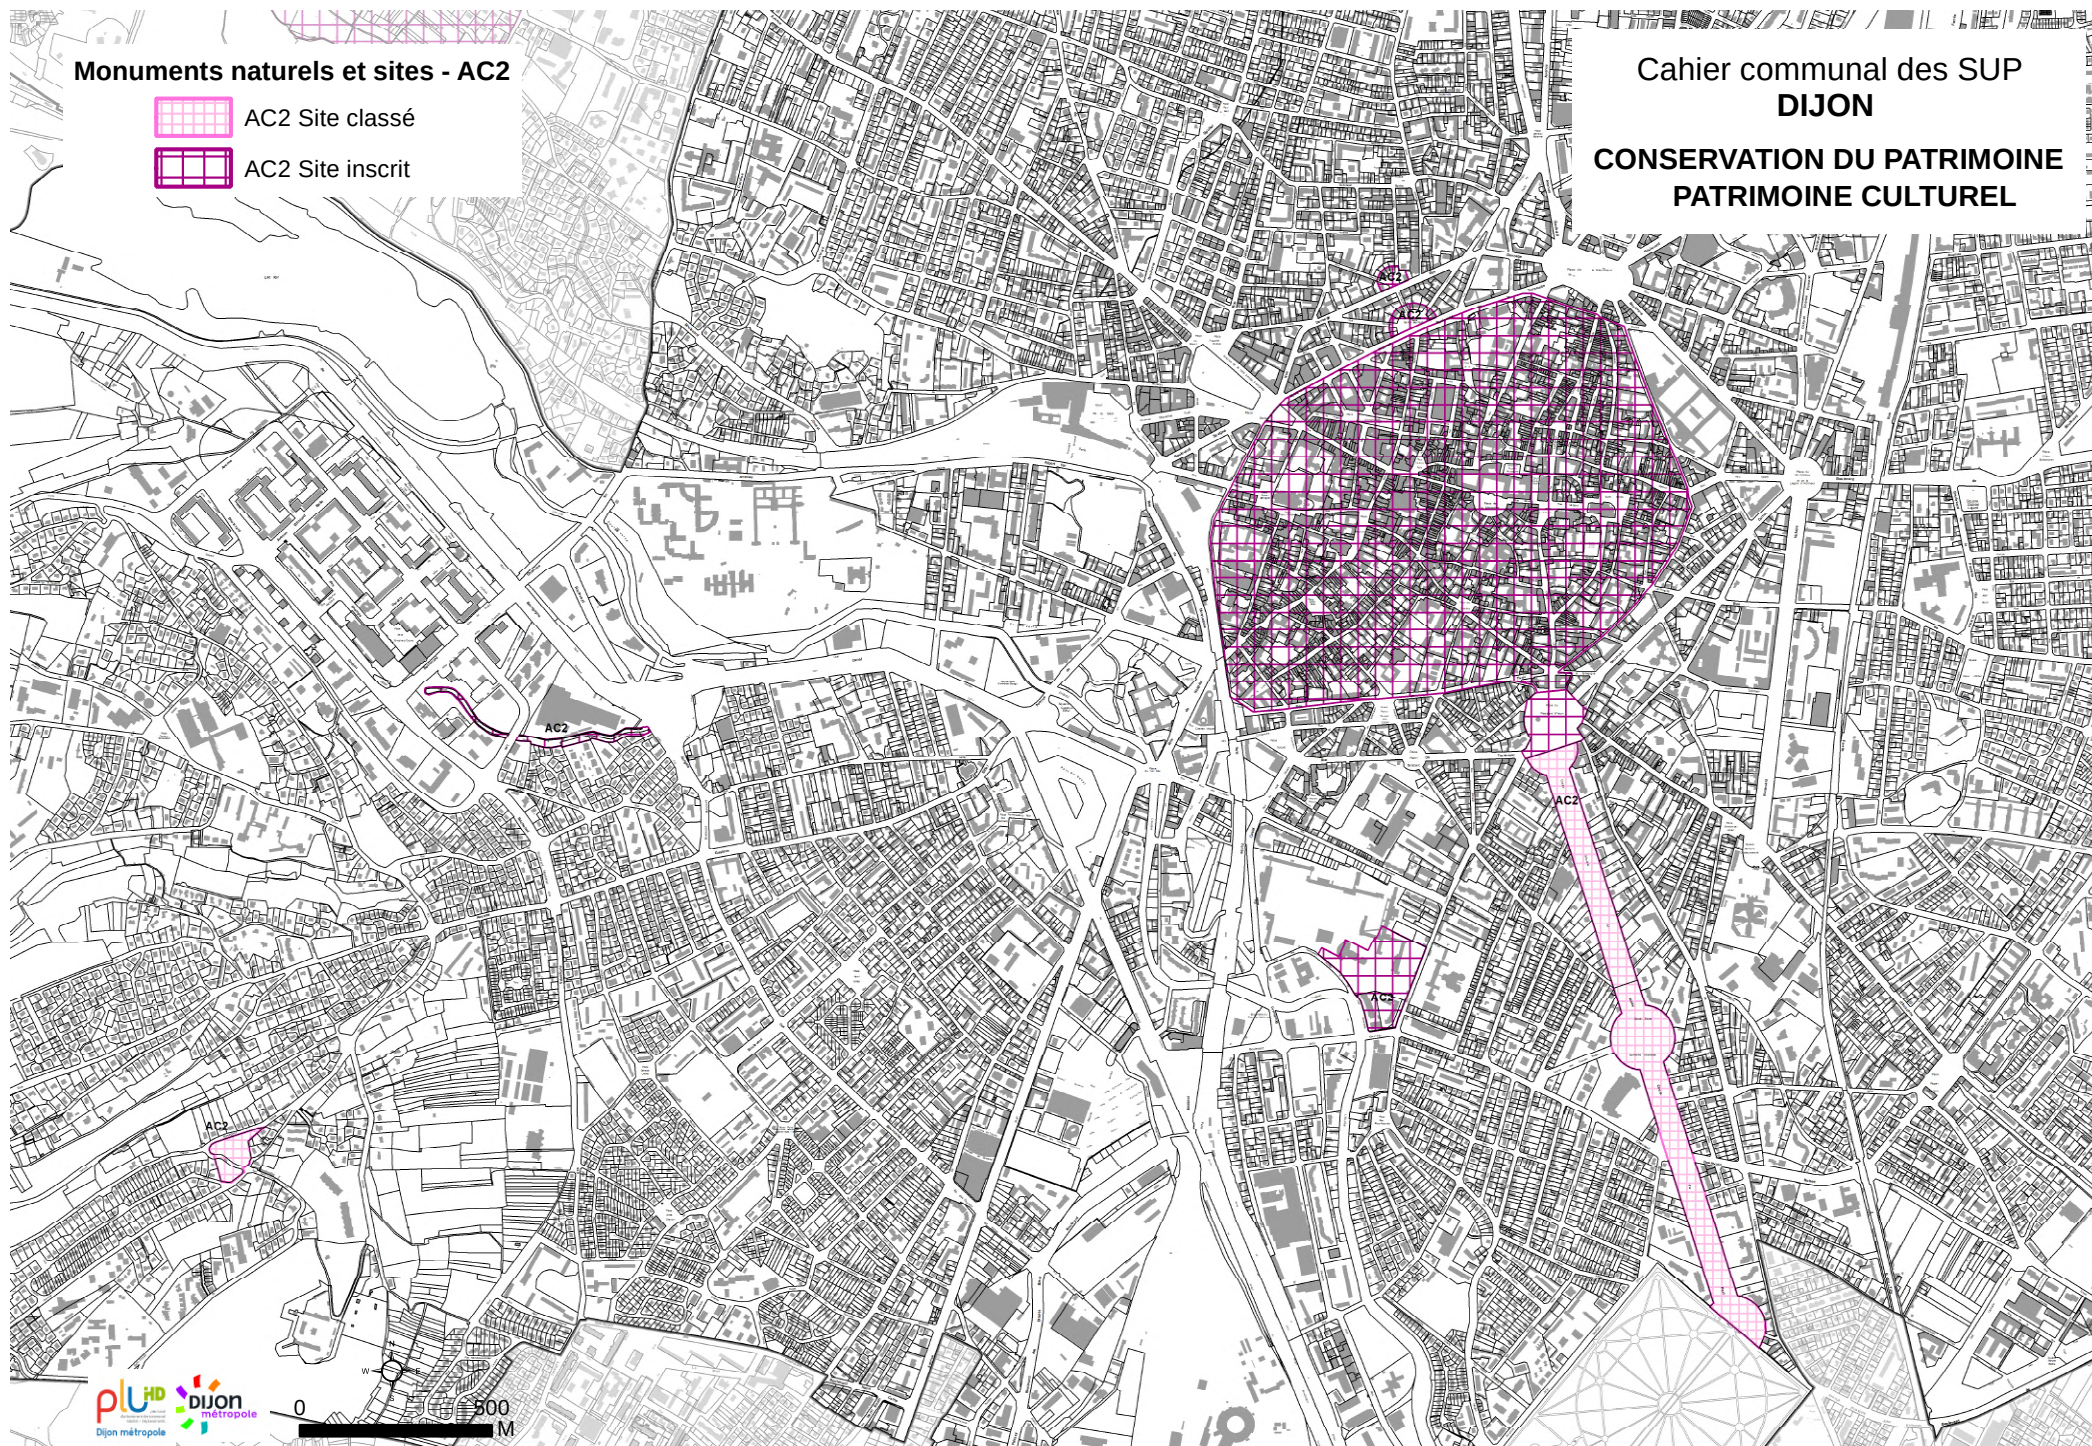

Patrimoine architectural et urbain - AC4




AC4 Site patrimonial remarquable régi par un PSMV
PSMV : plan de sauvegarde et de mise en valeur



AC4 Site patrimonial remarquable régi par une AVAP
AVAP : aire de mise en valeur de l'architecture
et du patrimoine

Cahier communal des SUP
DIJON

**CONSERVATION DU PATRIMOINE
PATRIMOINE CULTUREL**

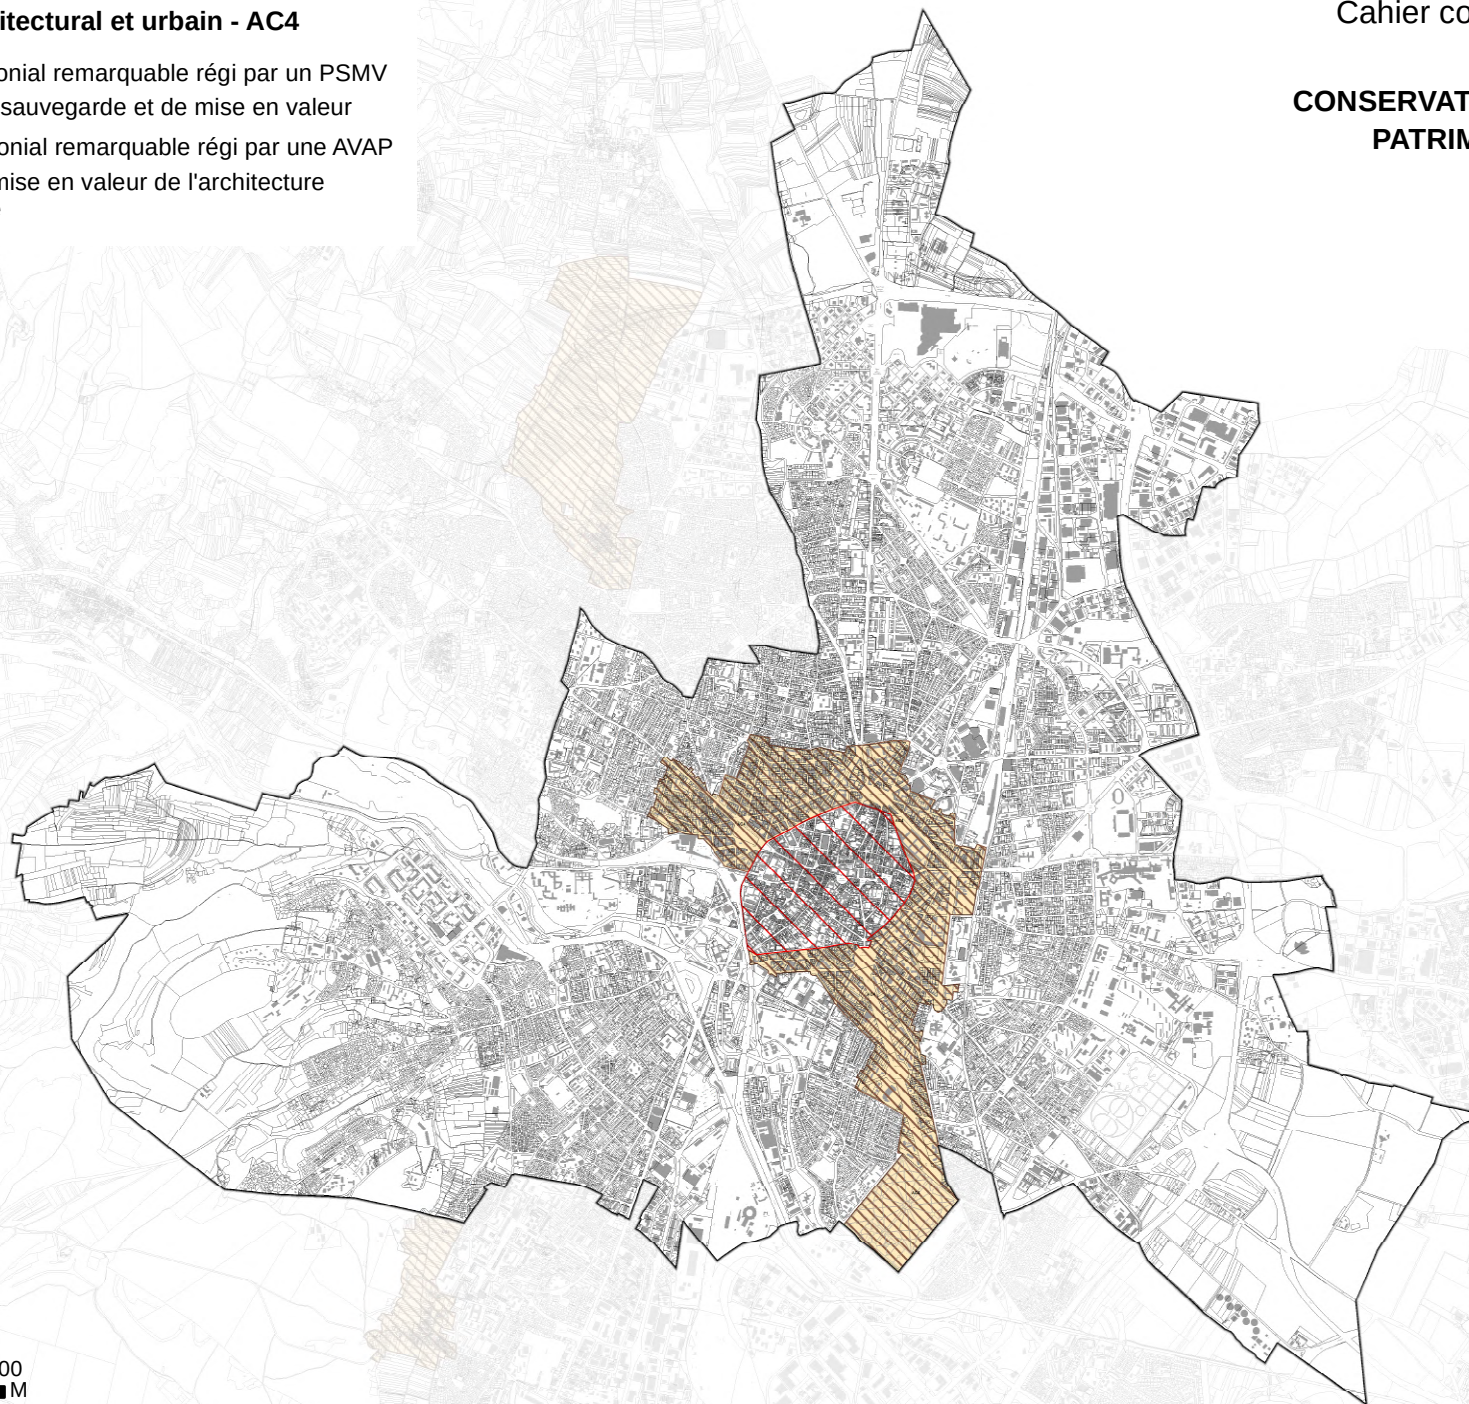

Patrimoine architectural et urbain - AC4




AC4 Site patrimonial remarquable régi par un PSMV
PSMV : plan de sauvegarde et de mise en valeur



AC4 Site patrimonial remarquable régi par une AVAP
AVAP : aire de mise en valeur de l'architecture
et du patrimoine

Cahier communal des SUP
DIJON

**CONSERVATION DU PATRIMOINE
PATRIMOINE CULTUREL**

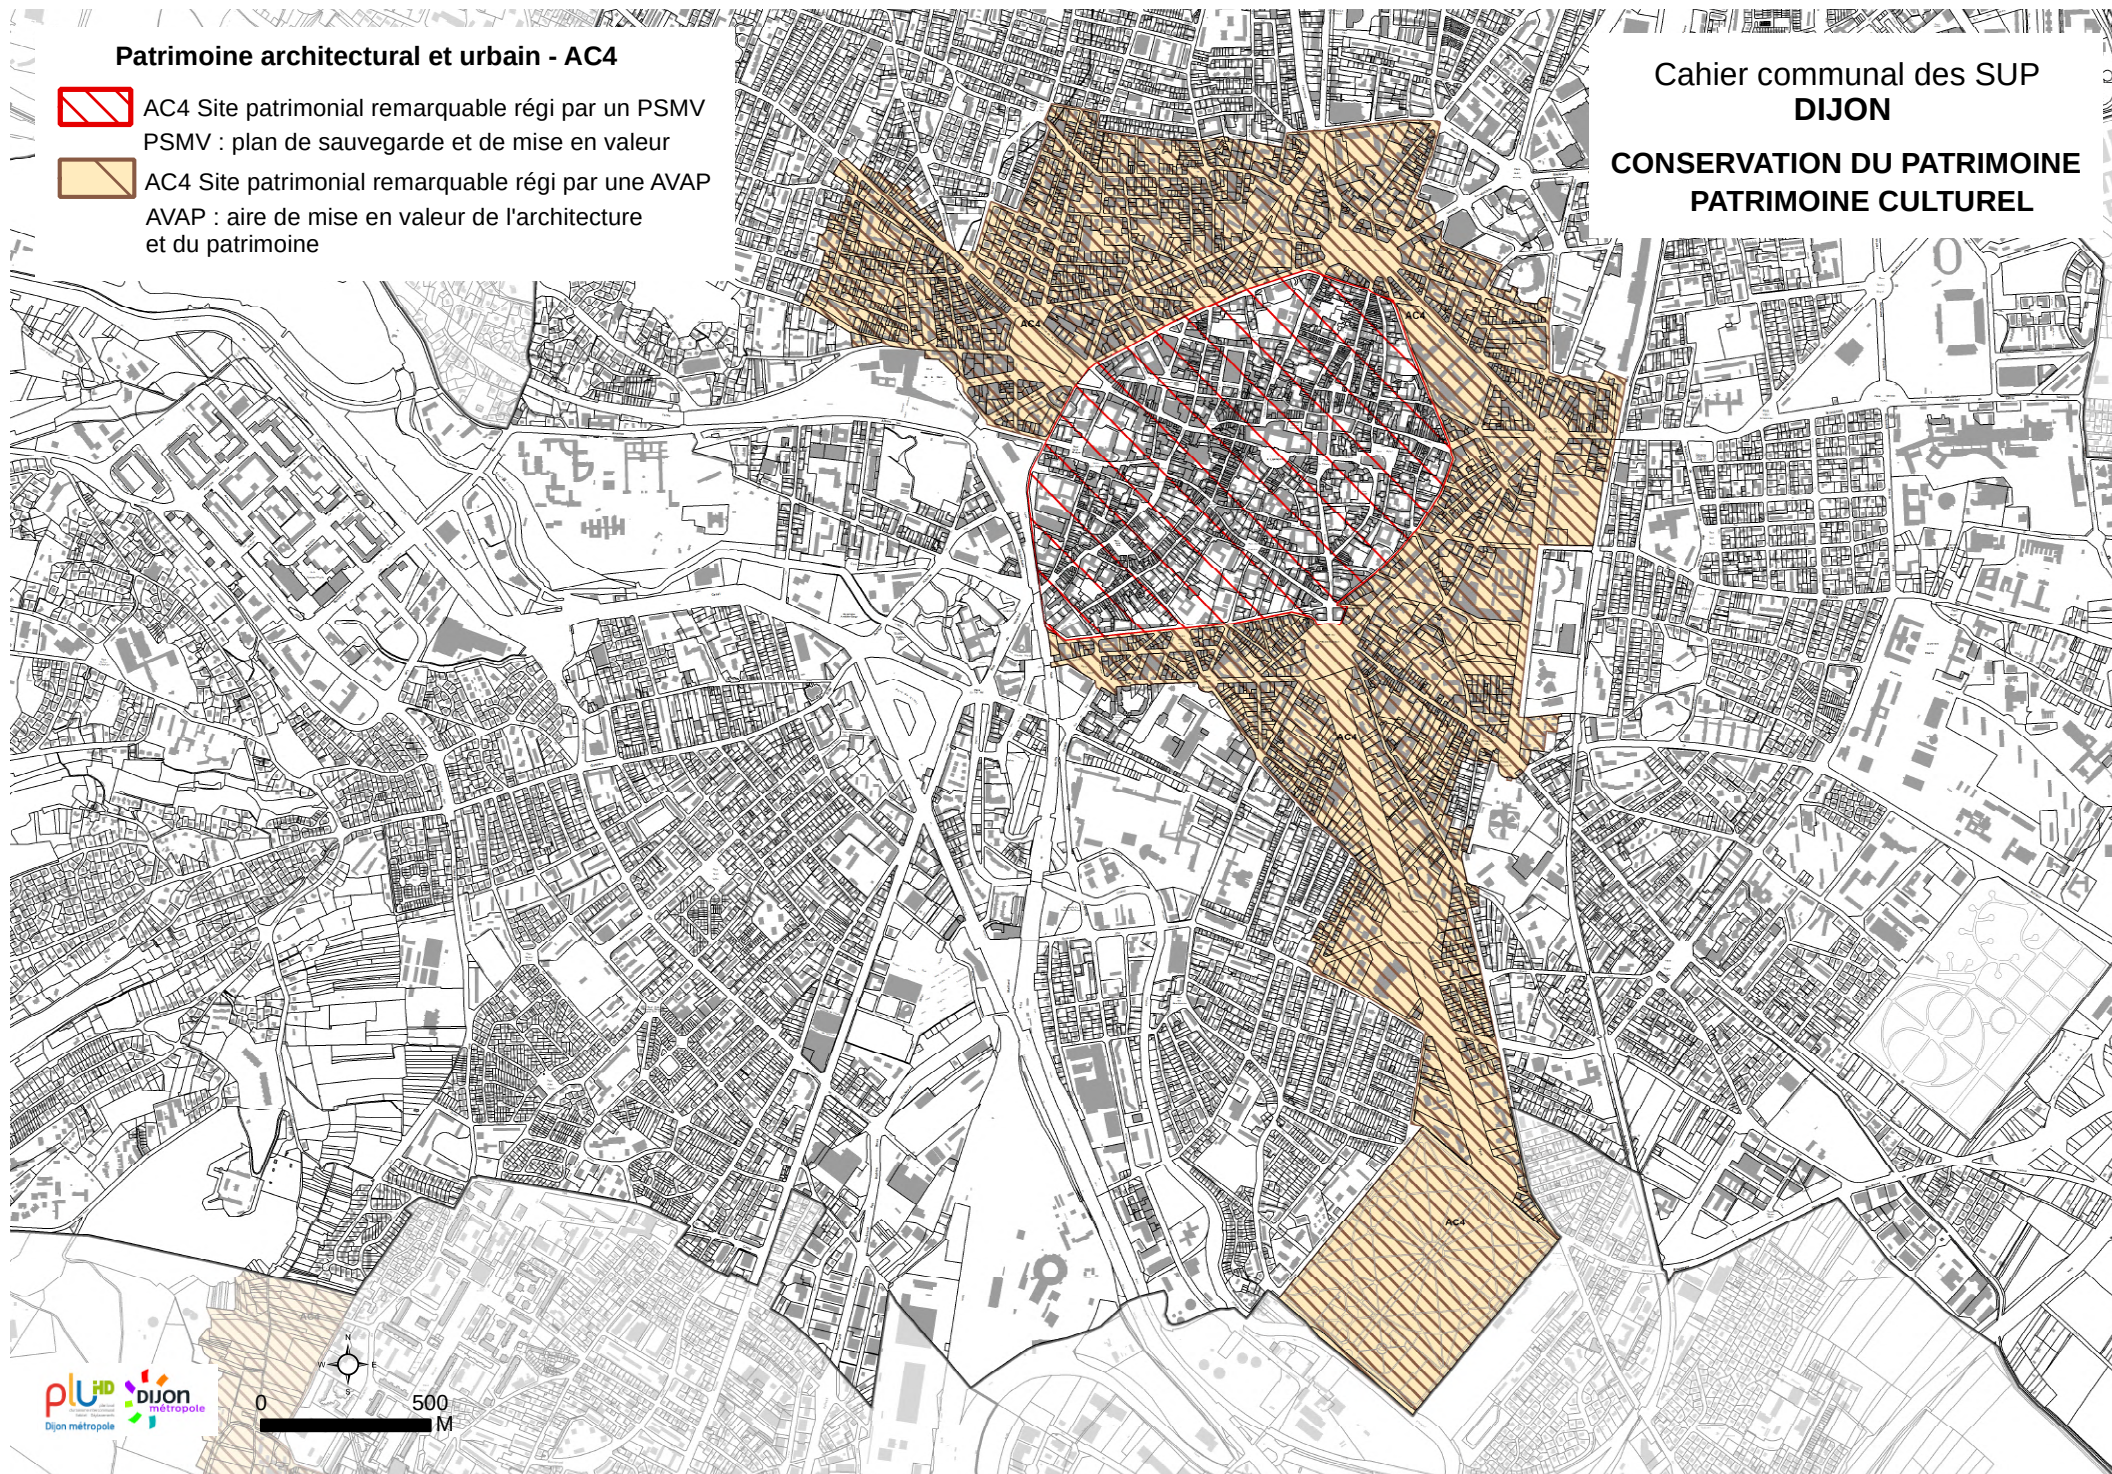

Cahier communal des SUP DIJON

RESSOURCES ET ÉQUIPEMENTS

ÉNERGIE Électricité - I4 Gaz - I3

- I4 Ligne électrique aérienne
- I3 Canalisation de transport de gaz et d'hydrocarbures

CANALISATIONS Transports de gaz, hydrocarbures - I1 Eau - A5

- I1 Maîtrise de l'urbanisation autour des canalisations de transport de gaz et d'hydrocarbures
- A5 Canalisation d'eau

Édition graphique issue d'un plan de détail informatisé ; elle ne peut être reproduite, ni utilisée à quelque fin que ce soit, et notamment commerciale, sans autorisation préalable et écrite du [des] transporteur(s) concerné(s). La position de l'ouvrage représenté ne permet pas de s'affranchir des obligations réglementaires relatives aux travaux à proximité d'ouvrages enterrés, aériens ou subaquatiques.

Pour tous travaux à proximité d'ouvrages enterrés, subaquatiques et aérien, il est obligatoire de consulter le guichet unique et d'effectuer auprès du ou [des] opérateur(s) de réseaux concerné(s), une déclaration de travaux (DT) et une déclaration d'intention de commencement de travaux (DICT) conformément aux dispositions du code de l'environnement.

Cours d'eau - EL3

-  EL3 Servitudes de halage
-  EL3 Servitudes de marchepied


Transports ferroviaires - T1


-  T1 Voies ferrées









Réseaux routiers - EL7 EL11

-  EL7 Alignement des voies publiques
-  EL11 Interdiction d'accès aux routes

Circulation aérienne - T4 T5 T7

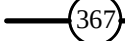-  T4 Balisage aéronautique
-  T5 Dégagement aéronautique
-  T4 -T5
-  T7 Extérieur des zones de dégagement

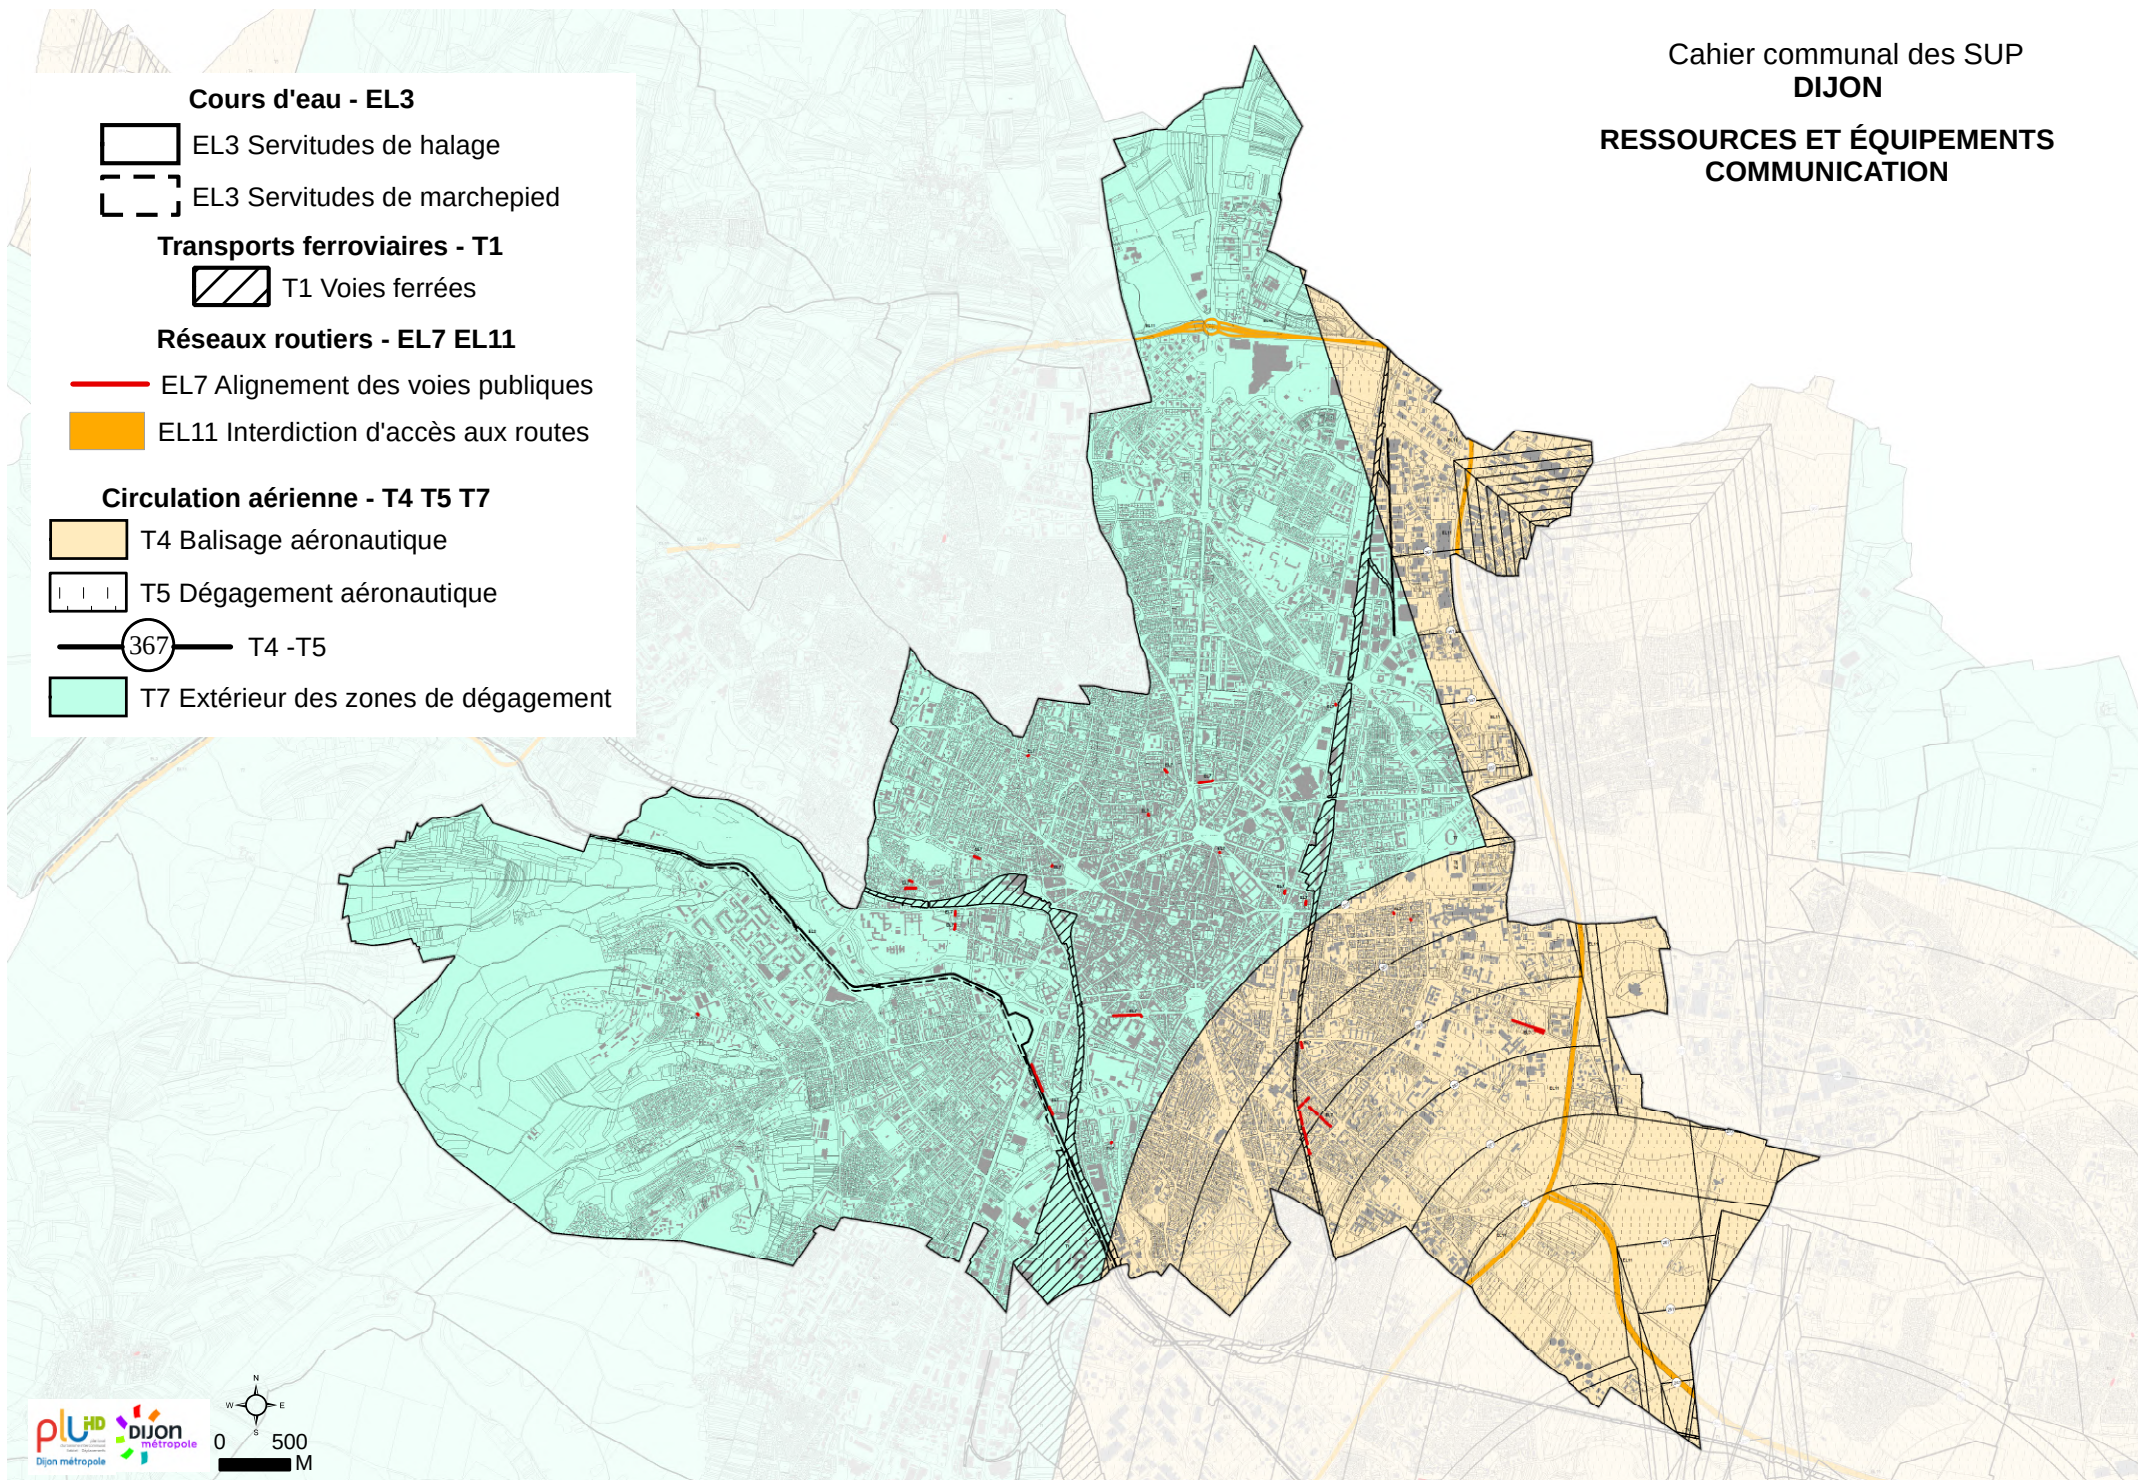

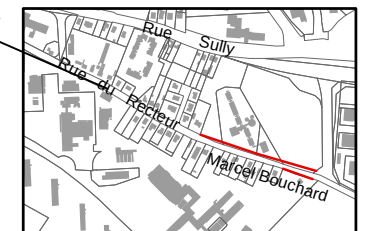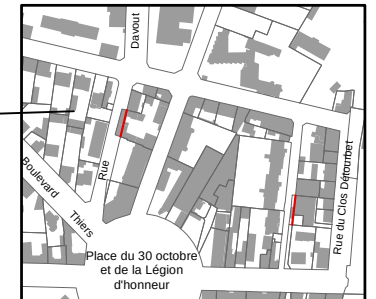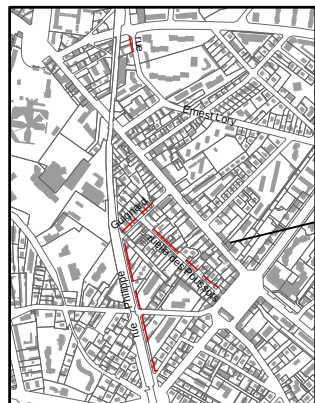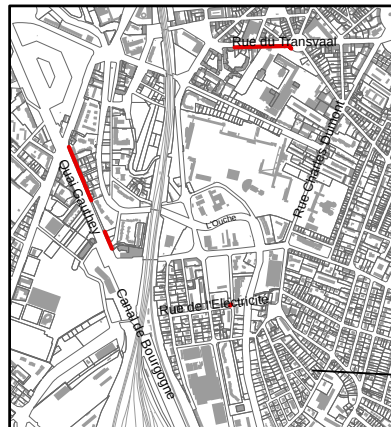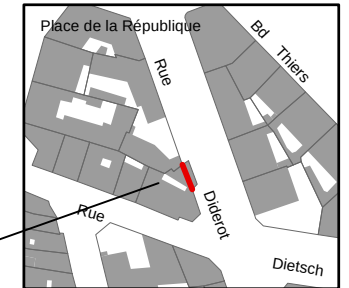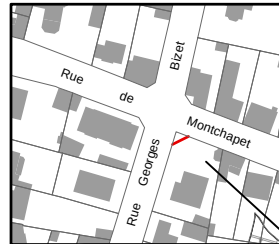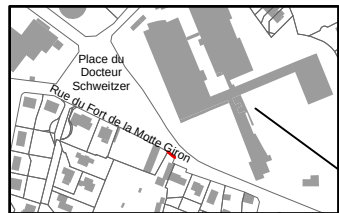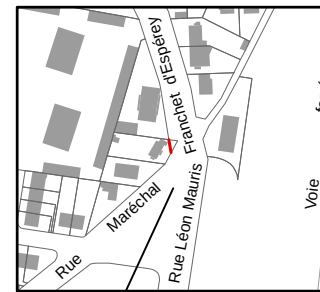

Cahier communal des SUP
DIJON
**RESSOURCES
ET ÉQUIPEMENTS**
COMMUNICATION
Réseaux routiers - EL7 - Zooms
— EL7 Alignement
des voies publiques

*ATTENTION, pour des impératifs de défense nationale, les représentations des servitudes PT1 et PT2 qui émanent de l'Aérodrome de Dijon-Longvic sont seulement à titre indicatif, ces tracés n'ont aucune valeur juridique. Pour plus de renseignements, il est conseillé de contacter le service de l'Etat responsable de cette servitude.

Cahier communal des SUP DIJON

RESSOURCES ET ÉQUIPEMENTS COMMUNICATION ÉLECTRONIQUE

Télécommunication - PT1 PT2 PT3

PT1 Télécommunication - protection contre les perturbations électromagnétiques

 Zone de garde*

 Zone de protection*

PT2 Télécommunication - protection contre les obstacles

 Zone primaire*

 Zone secondaire, zone spéciale et secteur de dégagement*

 PT3 Réseaux de télécommunication

Cahier communal des SUP
DIJON



SALUBRITÉ ET SÉCURITÉ PUBLIQUE

Salubrité publique - INT1

-  INT1 Enceinte du cimetière
-  INT1 Zone de protection du cimetière

Sécurité publique - PM1 PM2 PM3

-  PM1 Plan de Prévention des Risques Naturels Prévisibles d'Inondation PPRNPI
-  PM2 Installations classées
-  PM3 Plan de Prévention des Risques Technologiques PPRT

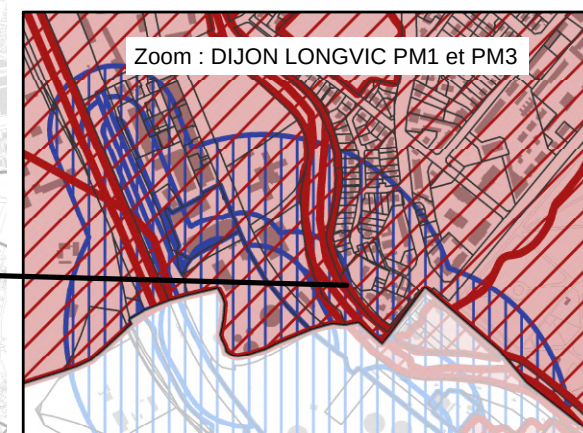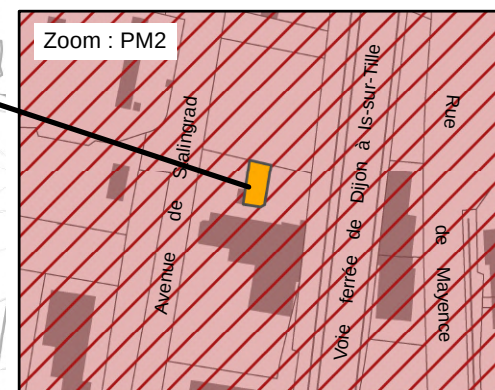

Cahier communal des SUP DIJON

Zoom NORD


SALUBRITÉ ET SÉCURITÉ PUBLIQUE

Salubrité publique - INT1

-  INT1 Enceinte du cimetière
-  INT1 Zone de protection du cimetière

Sécurité publique - PM1 PM2 PM3

-  PM1 Plan de Prévention des Risques Naturels Prévisibles d'Inondation PPRNI
-  PM2 Installations classées
-  PM3 Plan de Prévention des Risques Technologiques PPRT

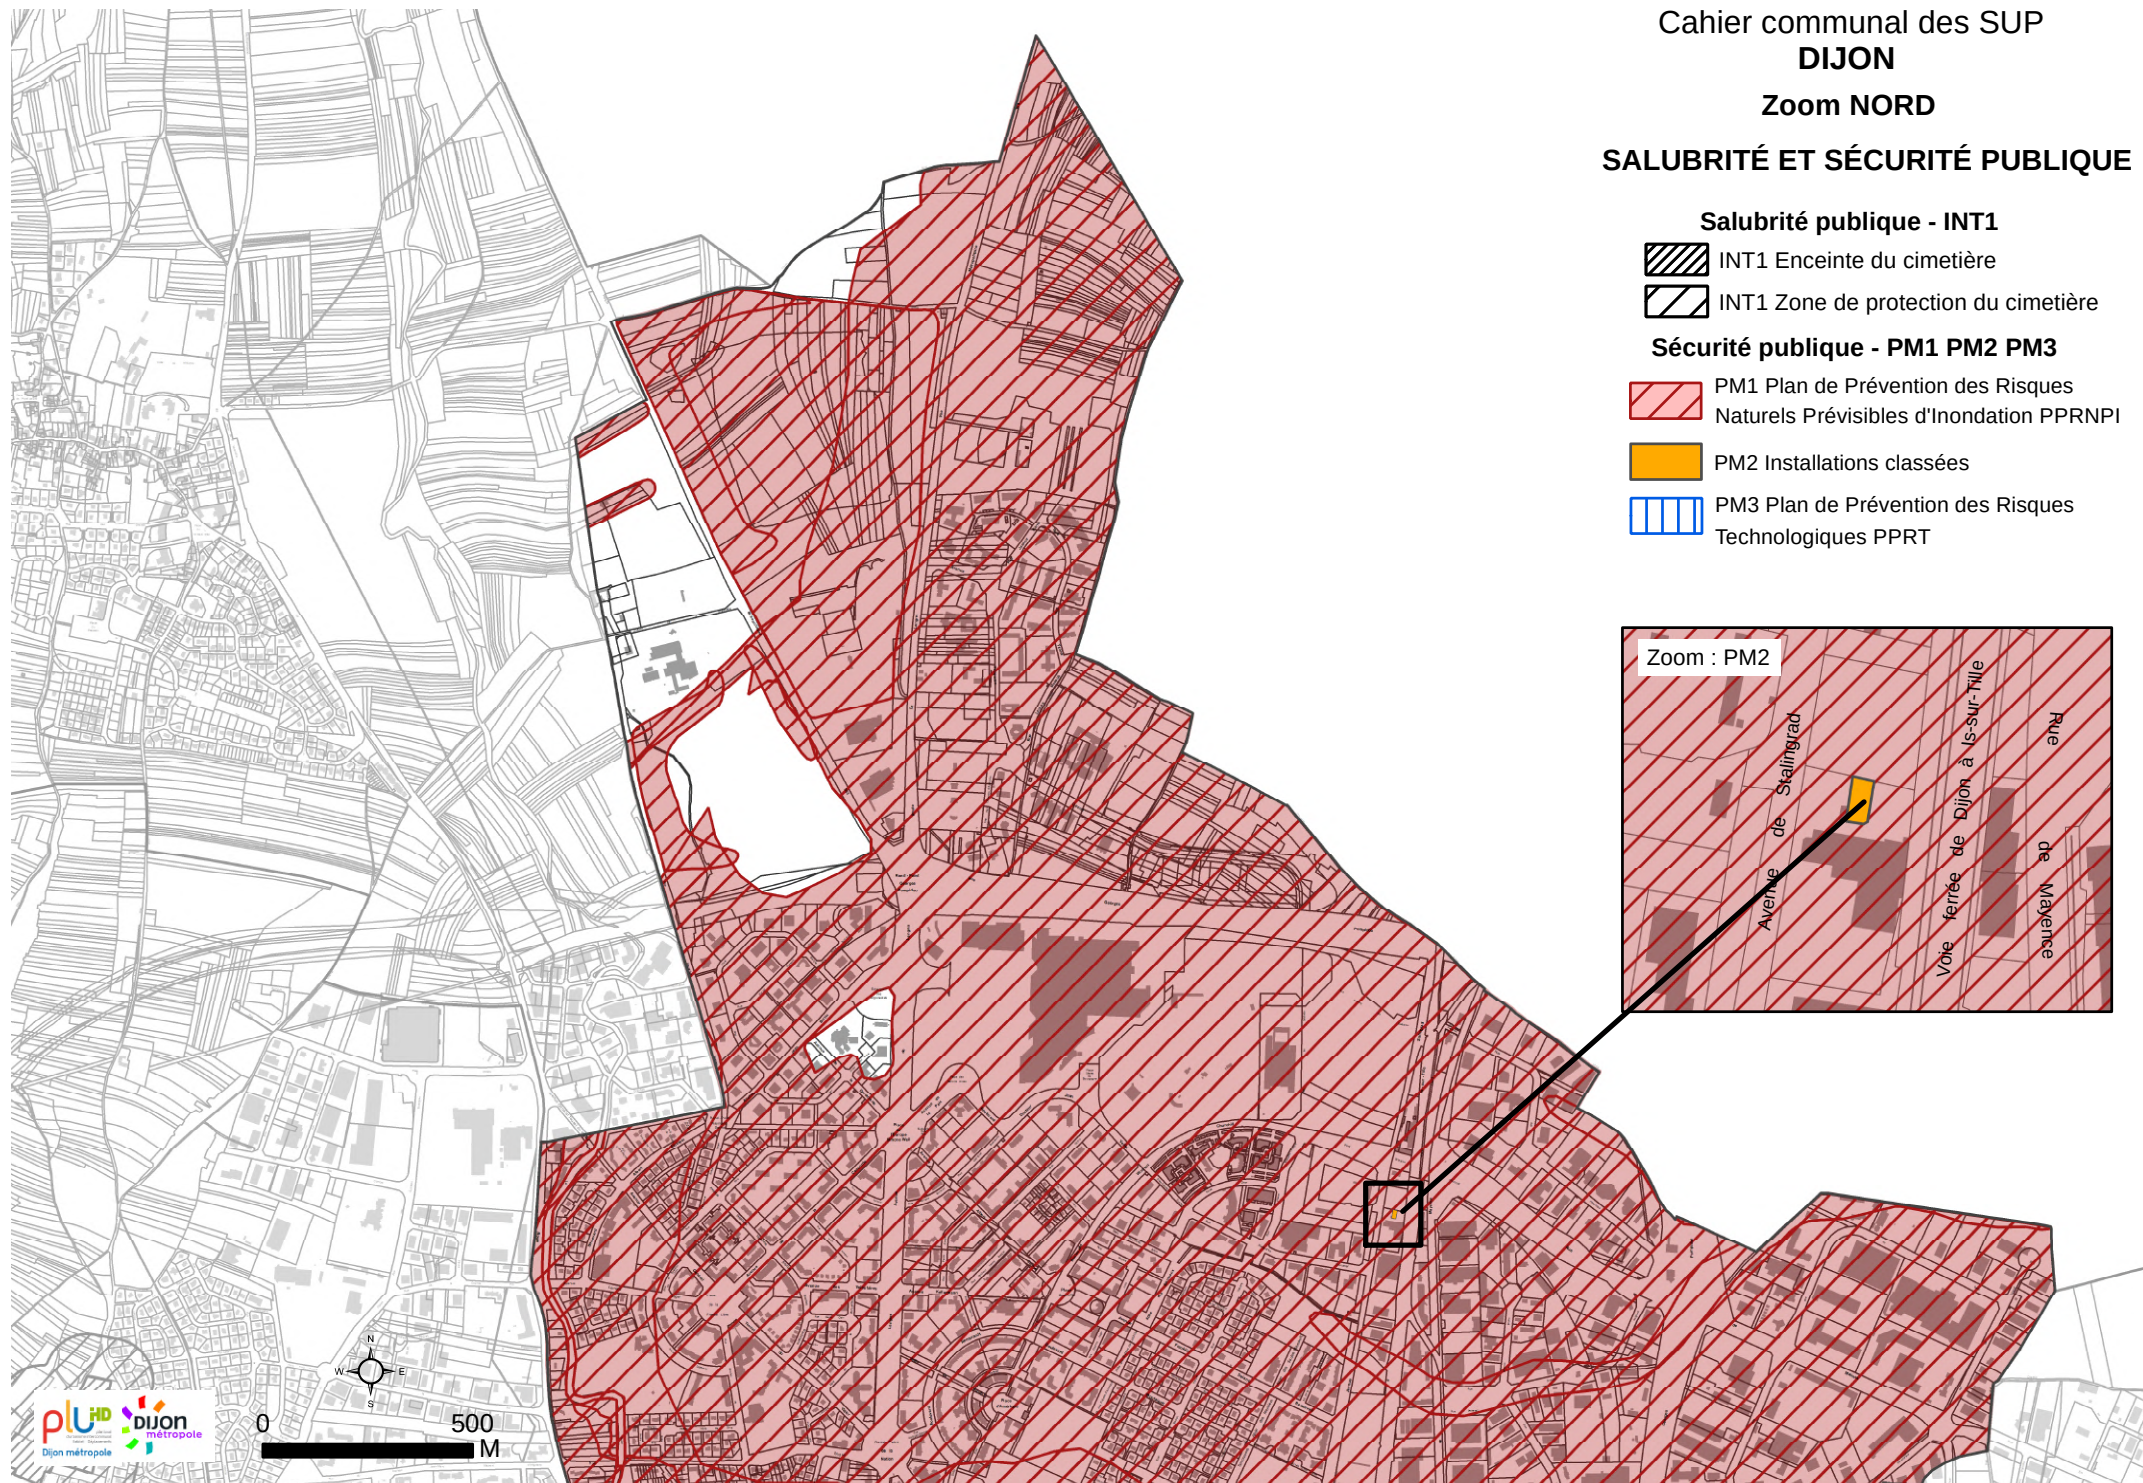


SALUBRITÉ ET SÉCURITÉ PUBLIQUE

Salubrité publique - INT1

-  INT1 Enceinte du cimetière
-  INT1 Zone de protection du cimetière

Sécurité publique - PM1 PM2 PM3

-  PM1 Plan de Prévention des Risques
Naturels Prévisibles d'Inondation PPRNPI
-  PM2 Installations classées
-  PM3 Plan de Prévention des Risques
Technologiques PPRT

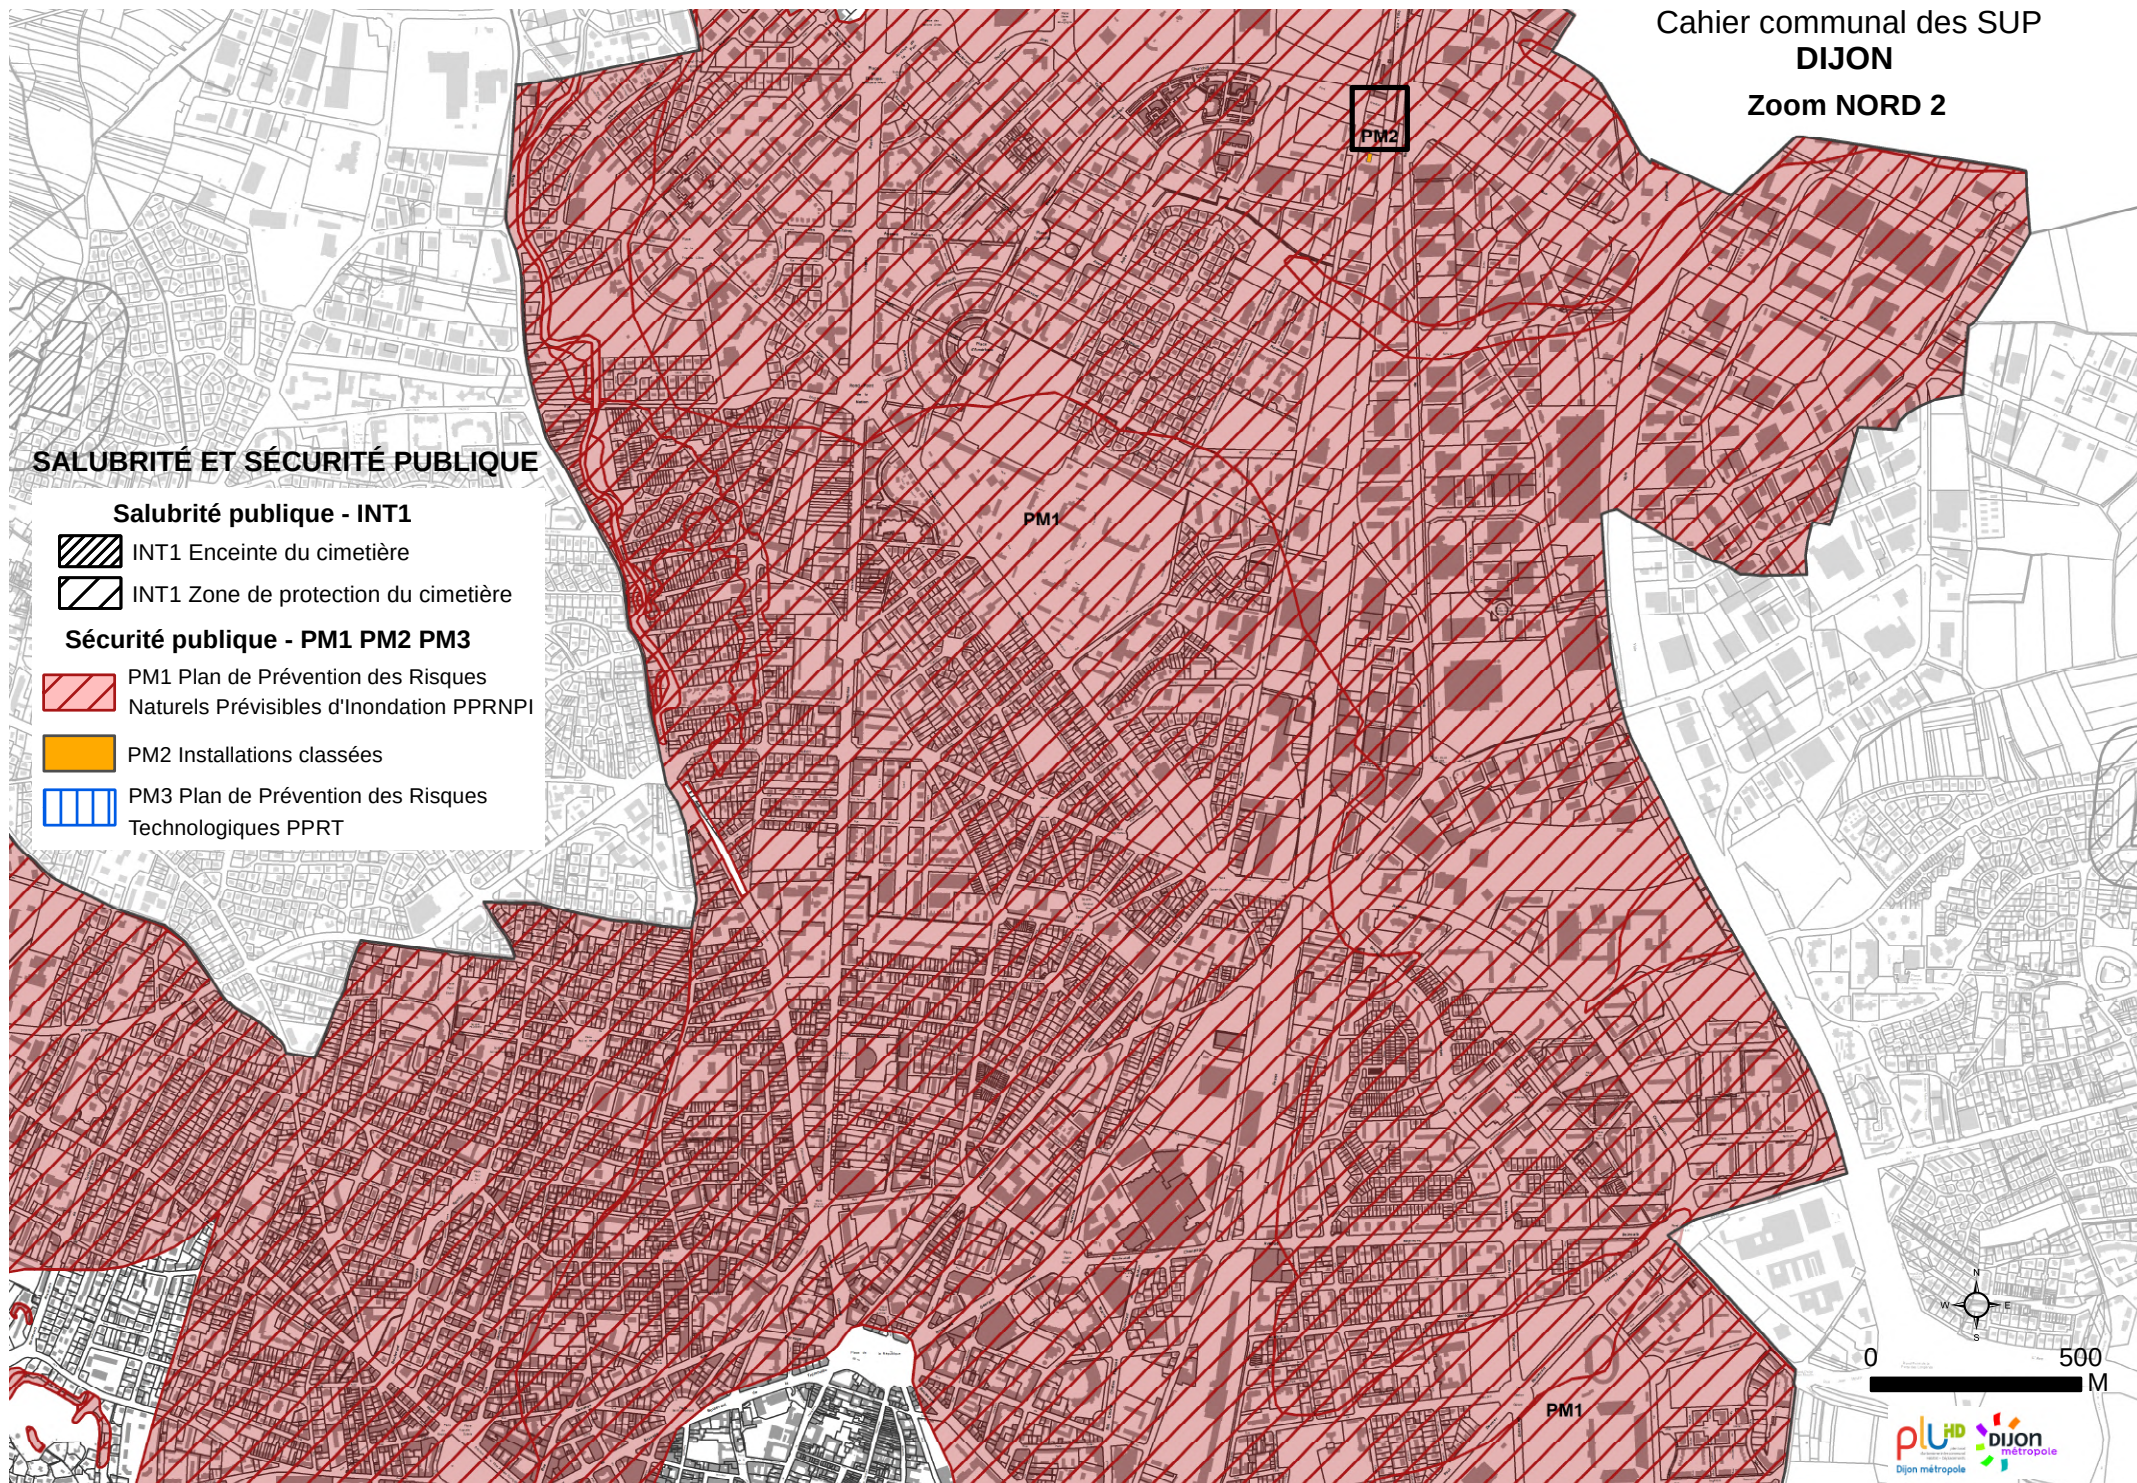



0 500 M

Cahier communal des SUP
DIJON
Zoom CENTRE
SALUBRITÉ ET SÉCURITÉ PUBLIQUE


Salubrité publique - INT1

-  INT1 Enceinte du cimetière
-  INT1 Zone de protection du cimetière

Sécurité publique - PM1 PM2 PM3

-  PM1 Plan de Prévention des Risques Naturels Prévisibles d'Inondation PPRNPI
-  PM2 Installations classées
-  PM3 Plan de Prévention des Risques Technologiques PPRT

Cahier communal des SUP
DIJON
Zoom SUD
SALUBRITÉ ET SÉCURITÉ PUBLIQUE

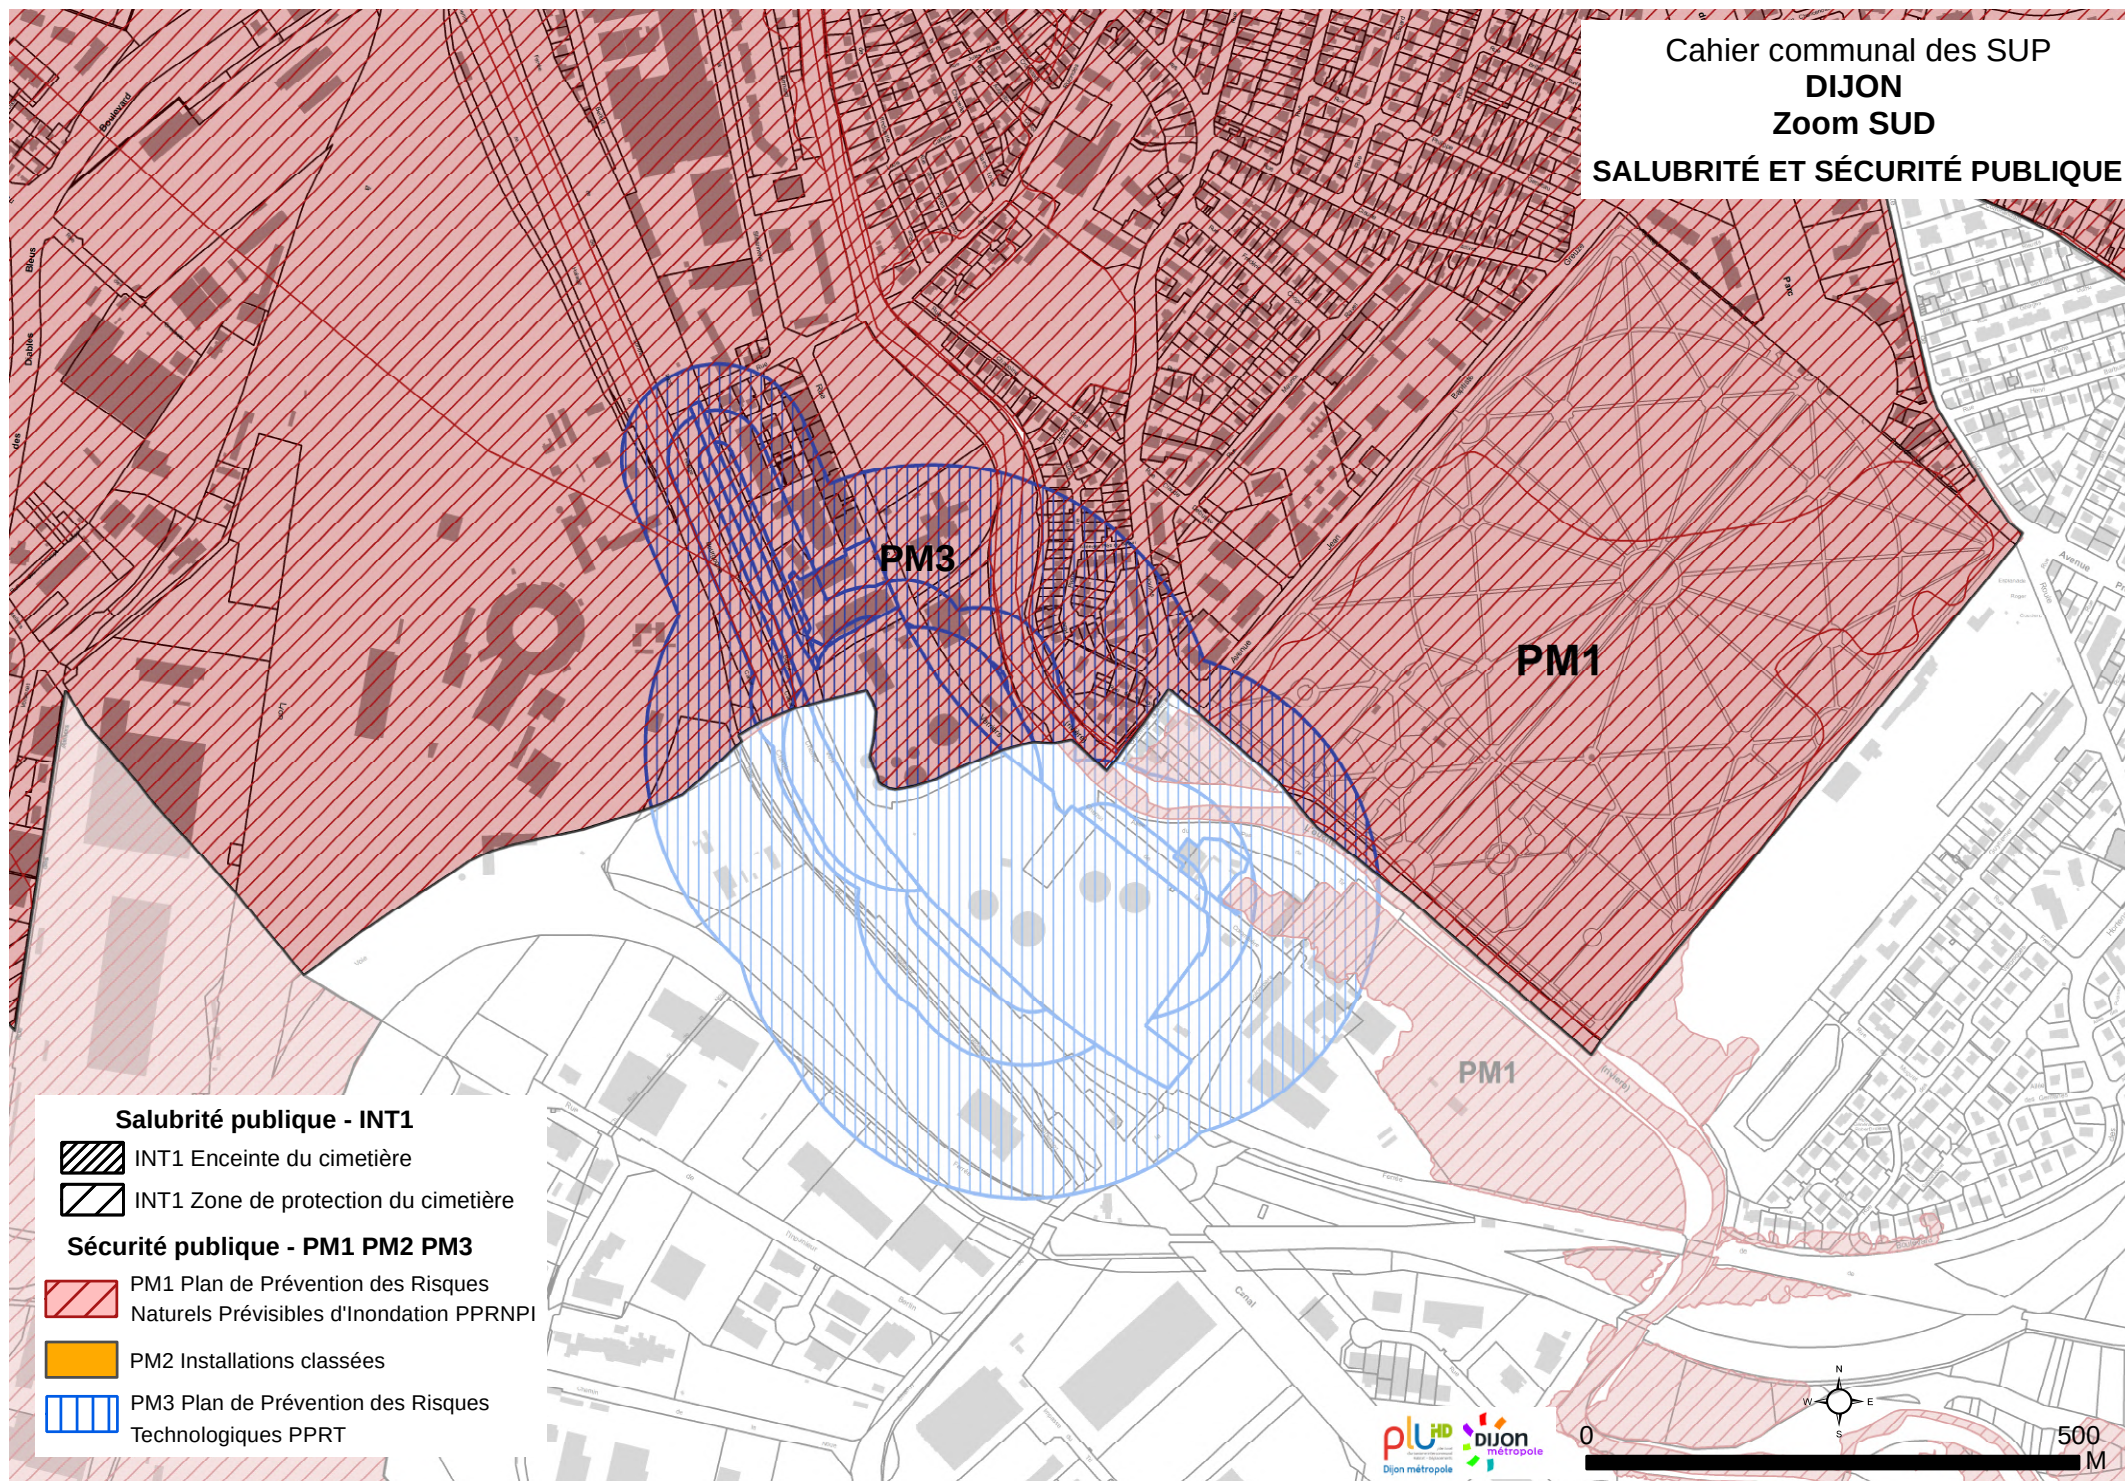

Cahier communal des SUP
DIJON
Zoom EST
SALUBRITÉ ET SÉCURITÉ PUBLIQUE

