



DIJON MÉTROPOLE
PLAN LOCAL D'URBANISME
INTERCOMMUNAL
HABITAT DÉPLACEMENTS

PLUi-HD
MISE A JOUR N°7

6.1.2
SERVITUDES
D'UTILITE PUBLIQUE - SUP
PLANS
CAHIER COMMUNAL TALANT

vu pour être annexé à l'arrêté métropolitain
du

- 5 JUIN 2025


Le Président,
François REBSAMEN







Cahier communal des SUP
TALANT
CONSERVATION DU PATRIMOINE
PATRIMOINE NATUREL

Eaux - AS1

-  AS1 Périmètre de protection éloigné
-  AS1 Périmètre de protection rapproché

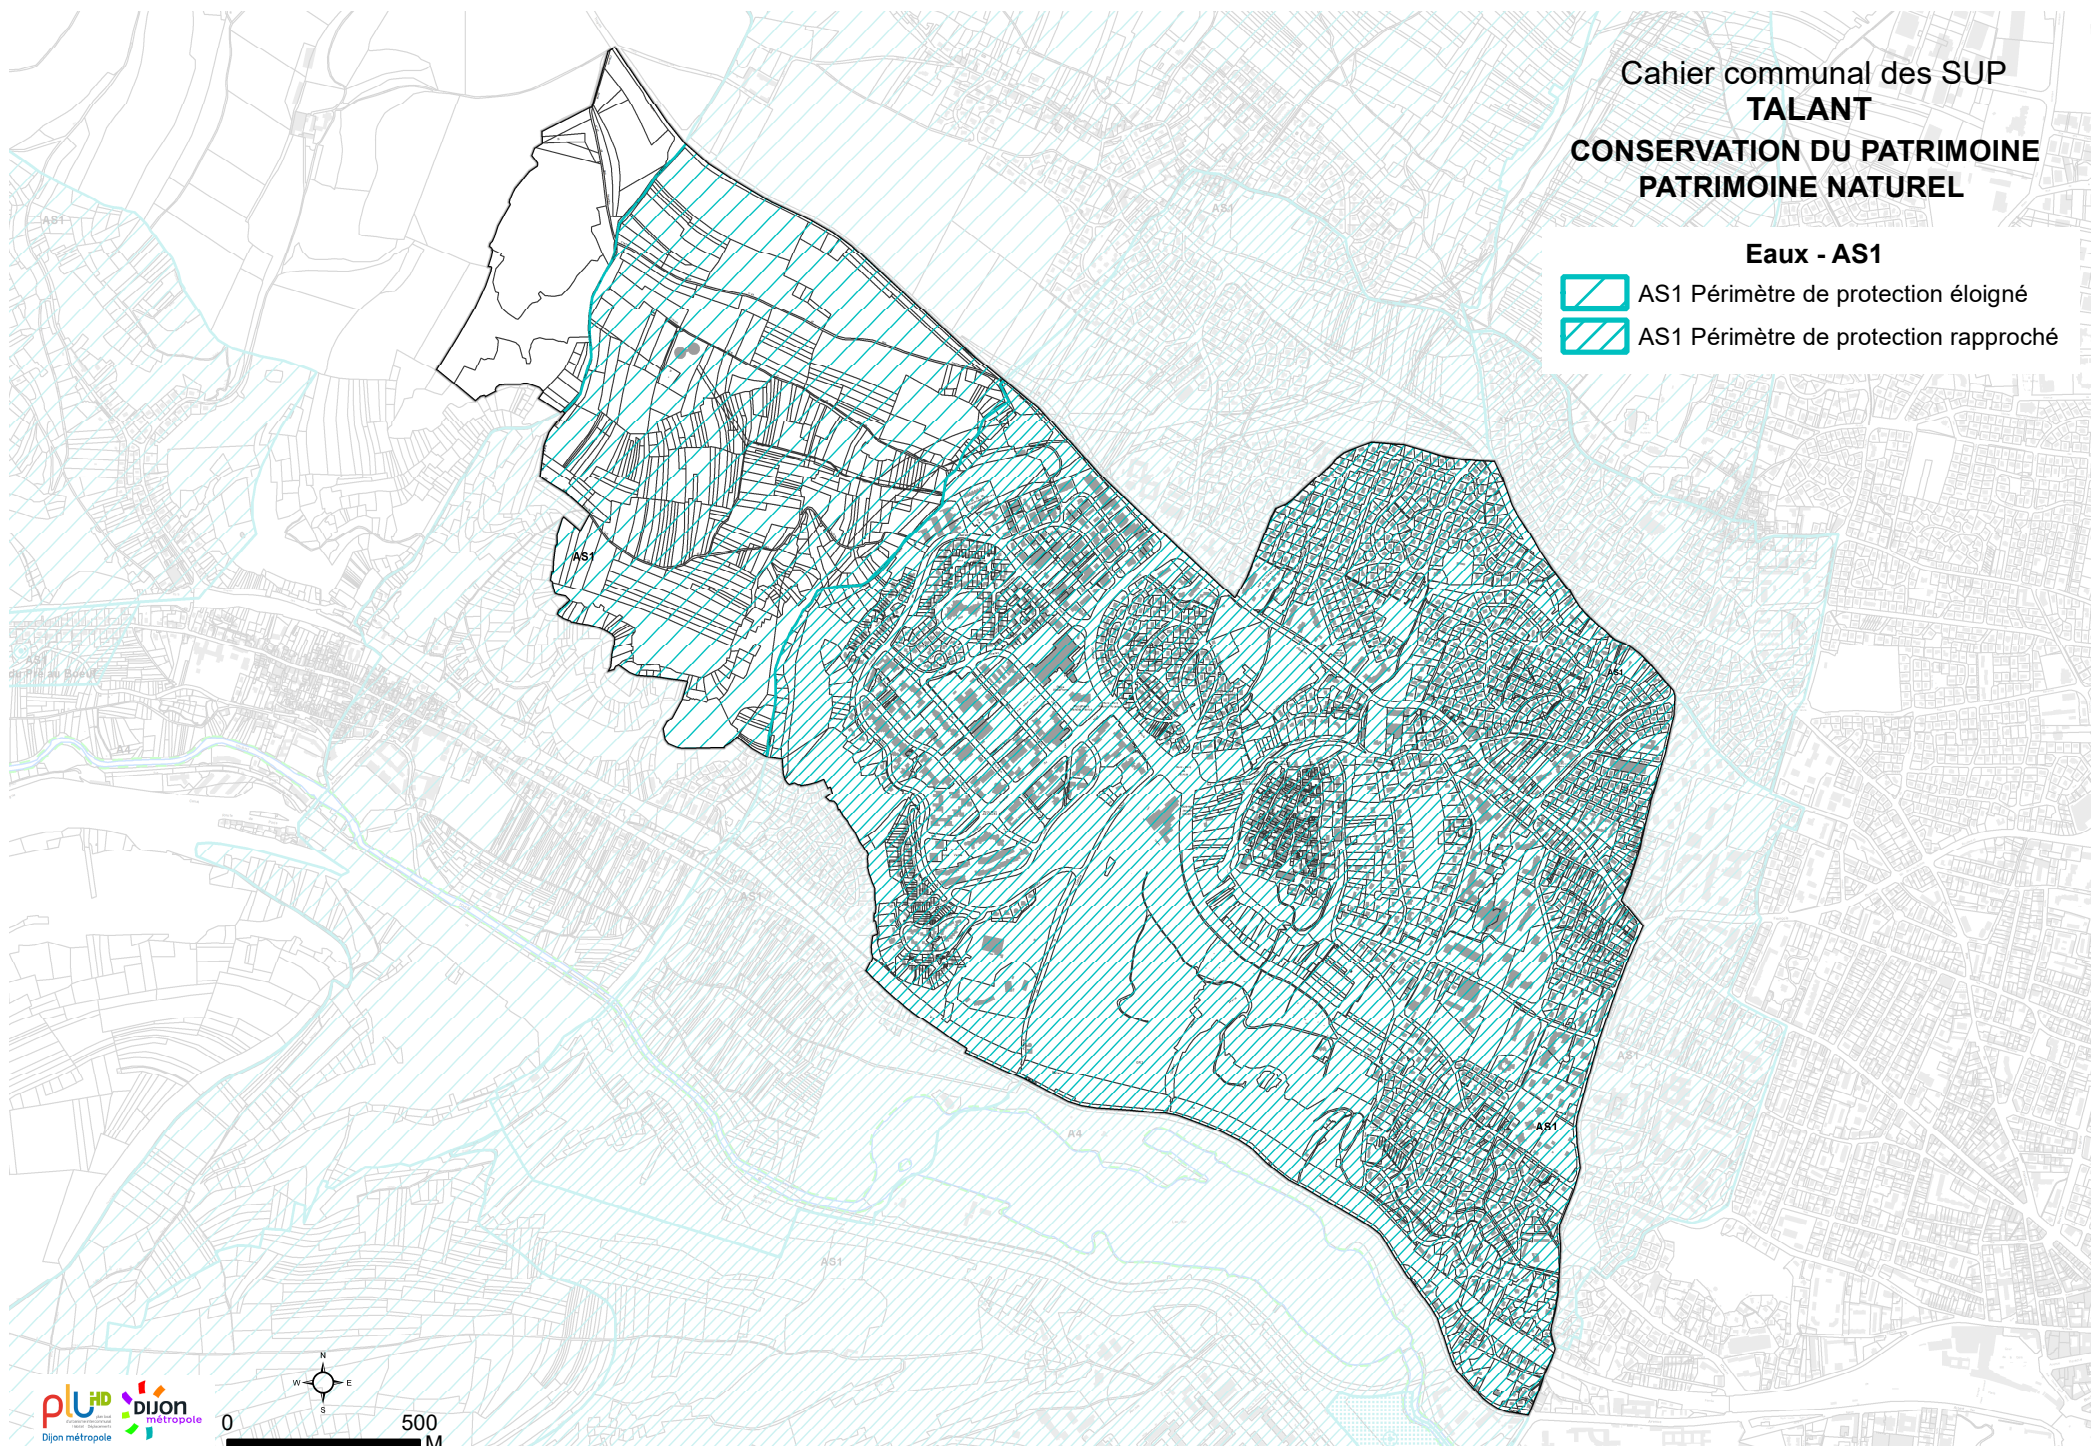

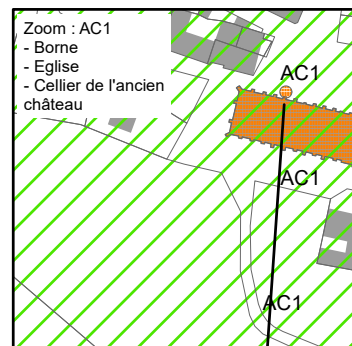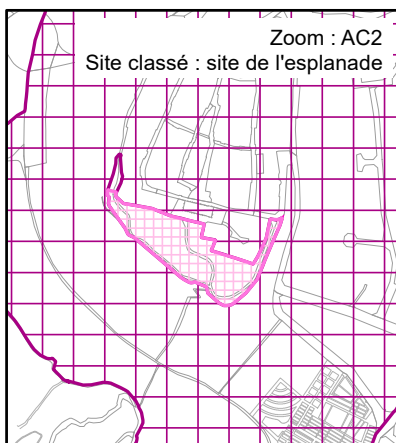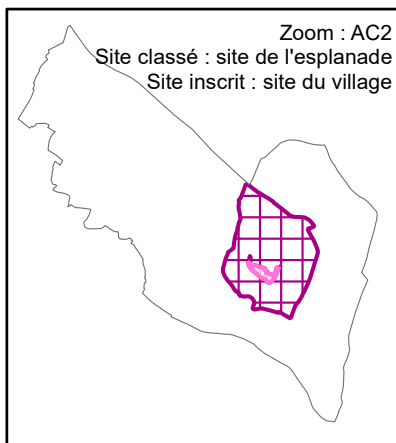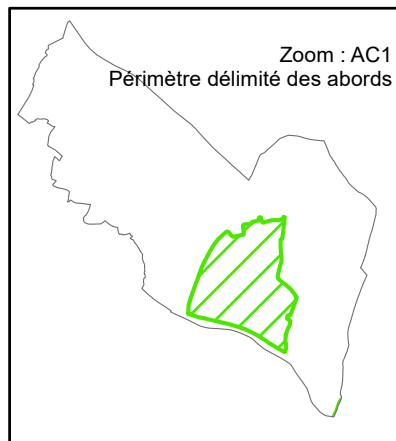

Cahier communal des SUP TALANT


CONSERVATION DU PATRIMOINE PATRIMOINE CULTUREL



Monuments historiques - AC1

- AC1 Monument historique classé
- AC1 Monument historique inscrit
- AC1 Périmètre délimité des abords

Monuments naturels et sites - AC2

- AC2 Site classé
- AC2 Site inscrit

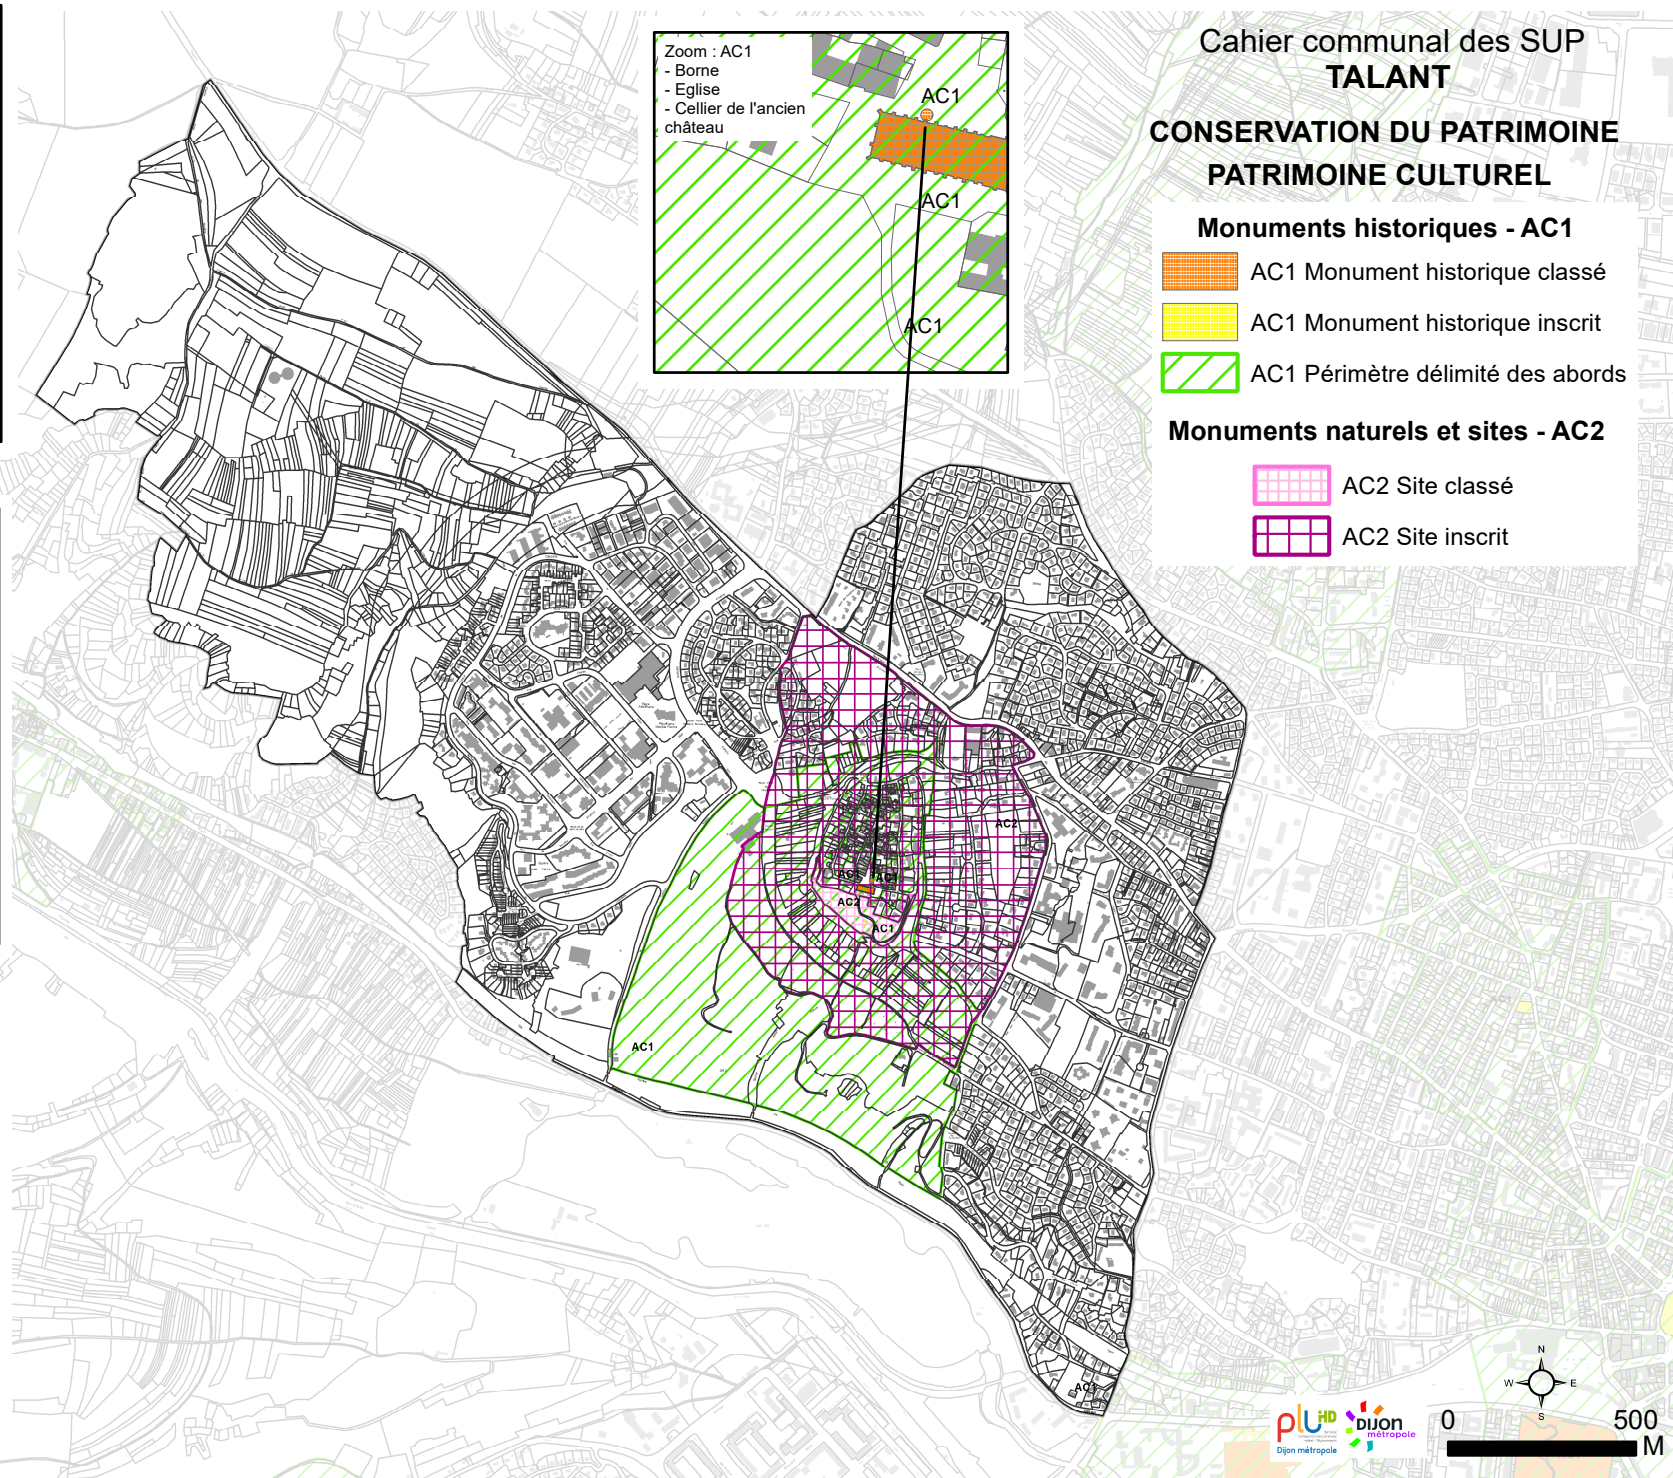

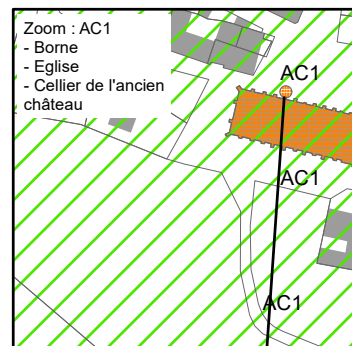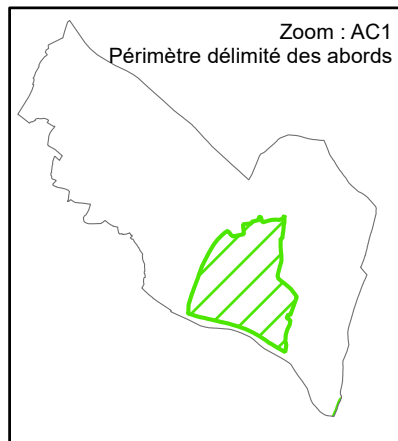




Cahier communal des SUP TALANT

CONSERVATION DU PATRIMOINE PATRIMOINE CULTUREL

Monuments historiques - AC1



- AC1 Monument historique classé
- AC1 Monument historique inscrit
- AC1 Périmètre délimité des abords

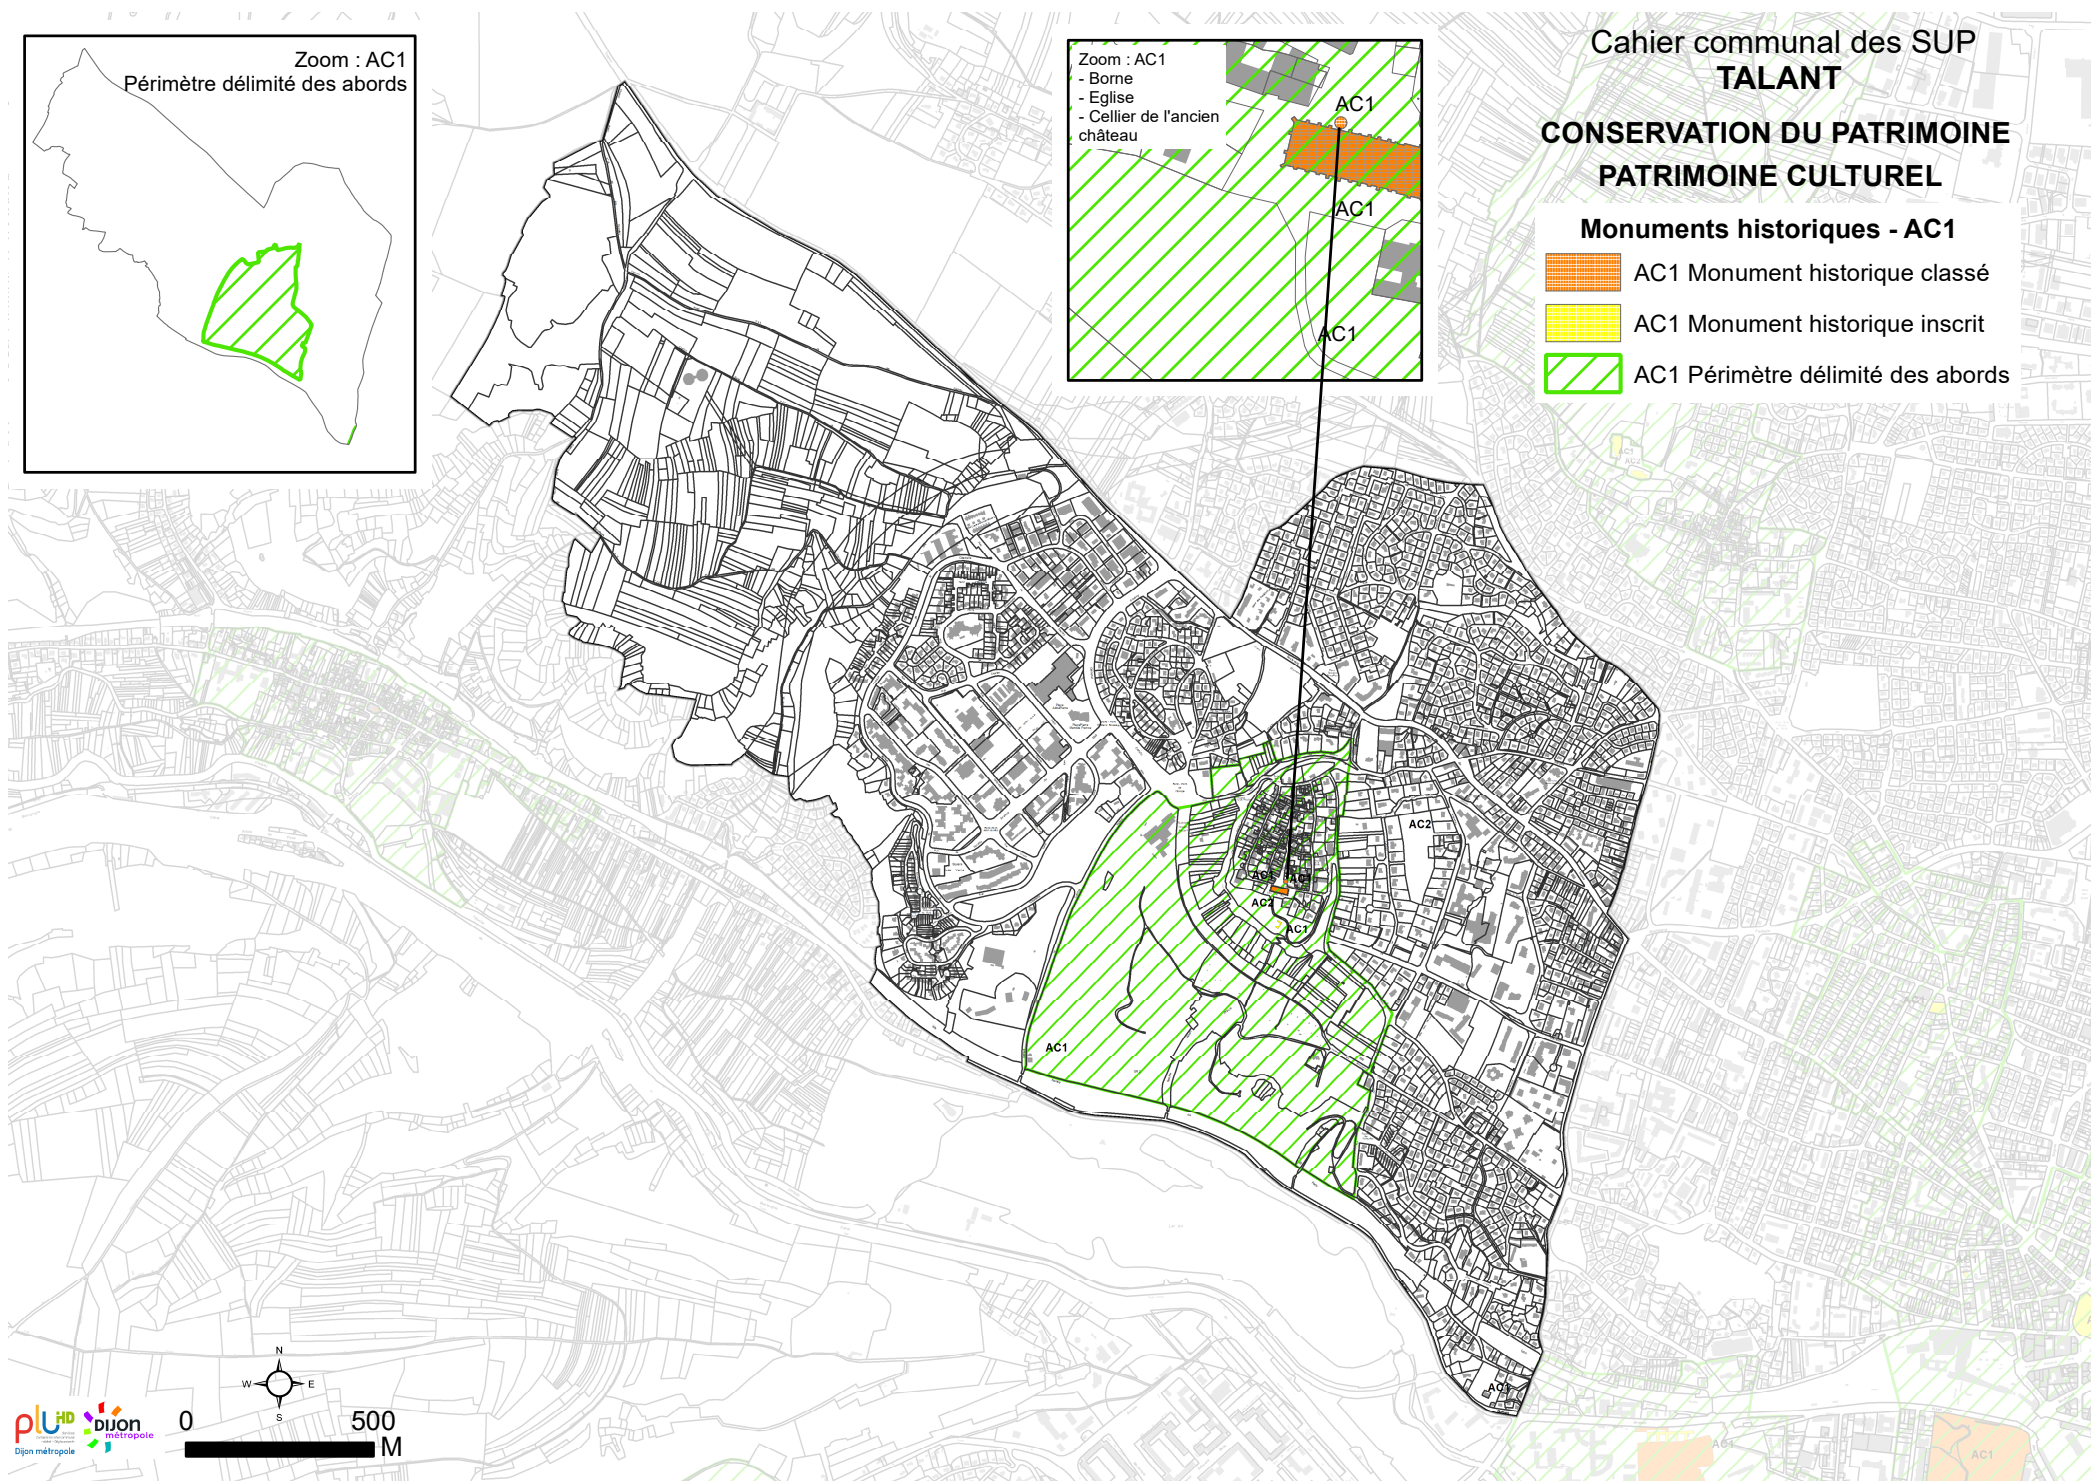

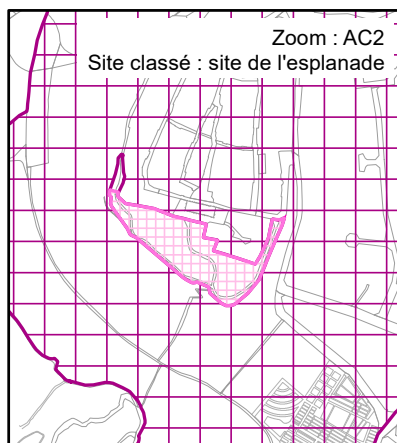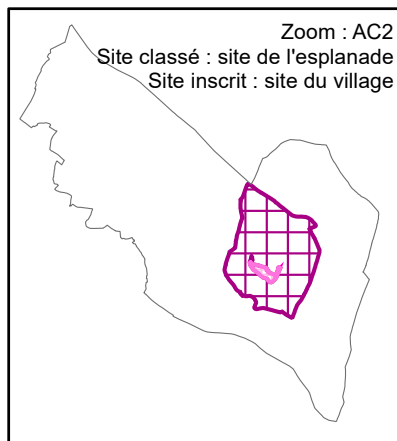

Cahier communal des SUP
TALANT
CONSERVATION DU PATRIMOINE
PATRIMOINE CULTUREL

Monuments naturels et sites - AC2

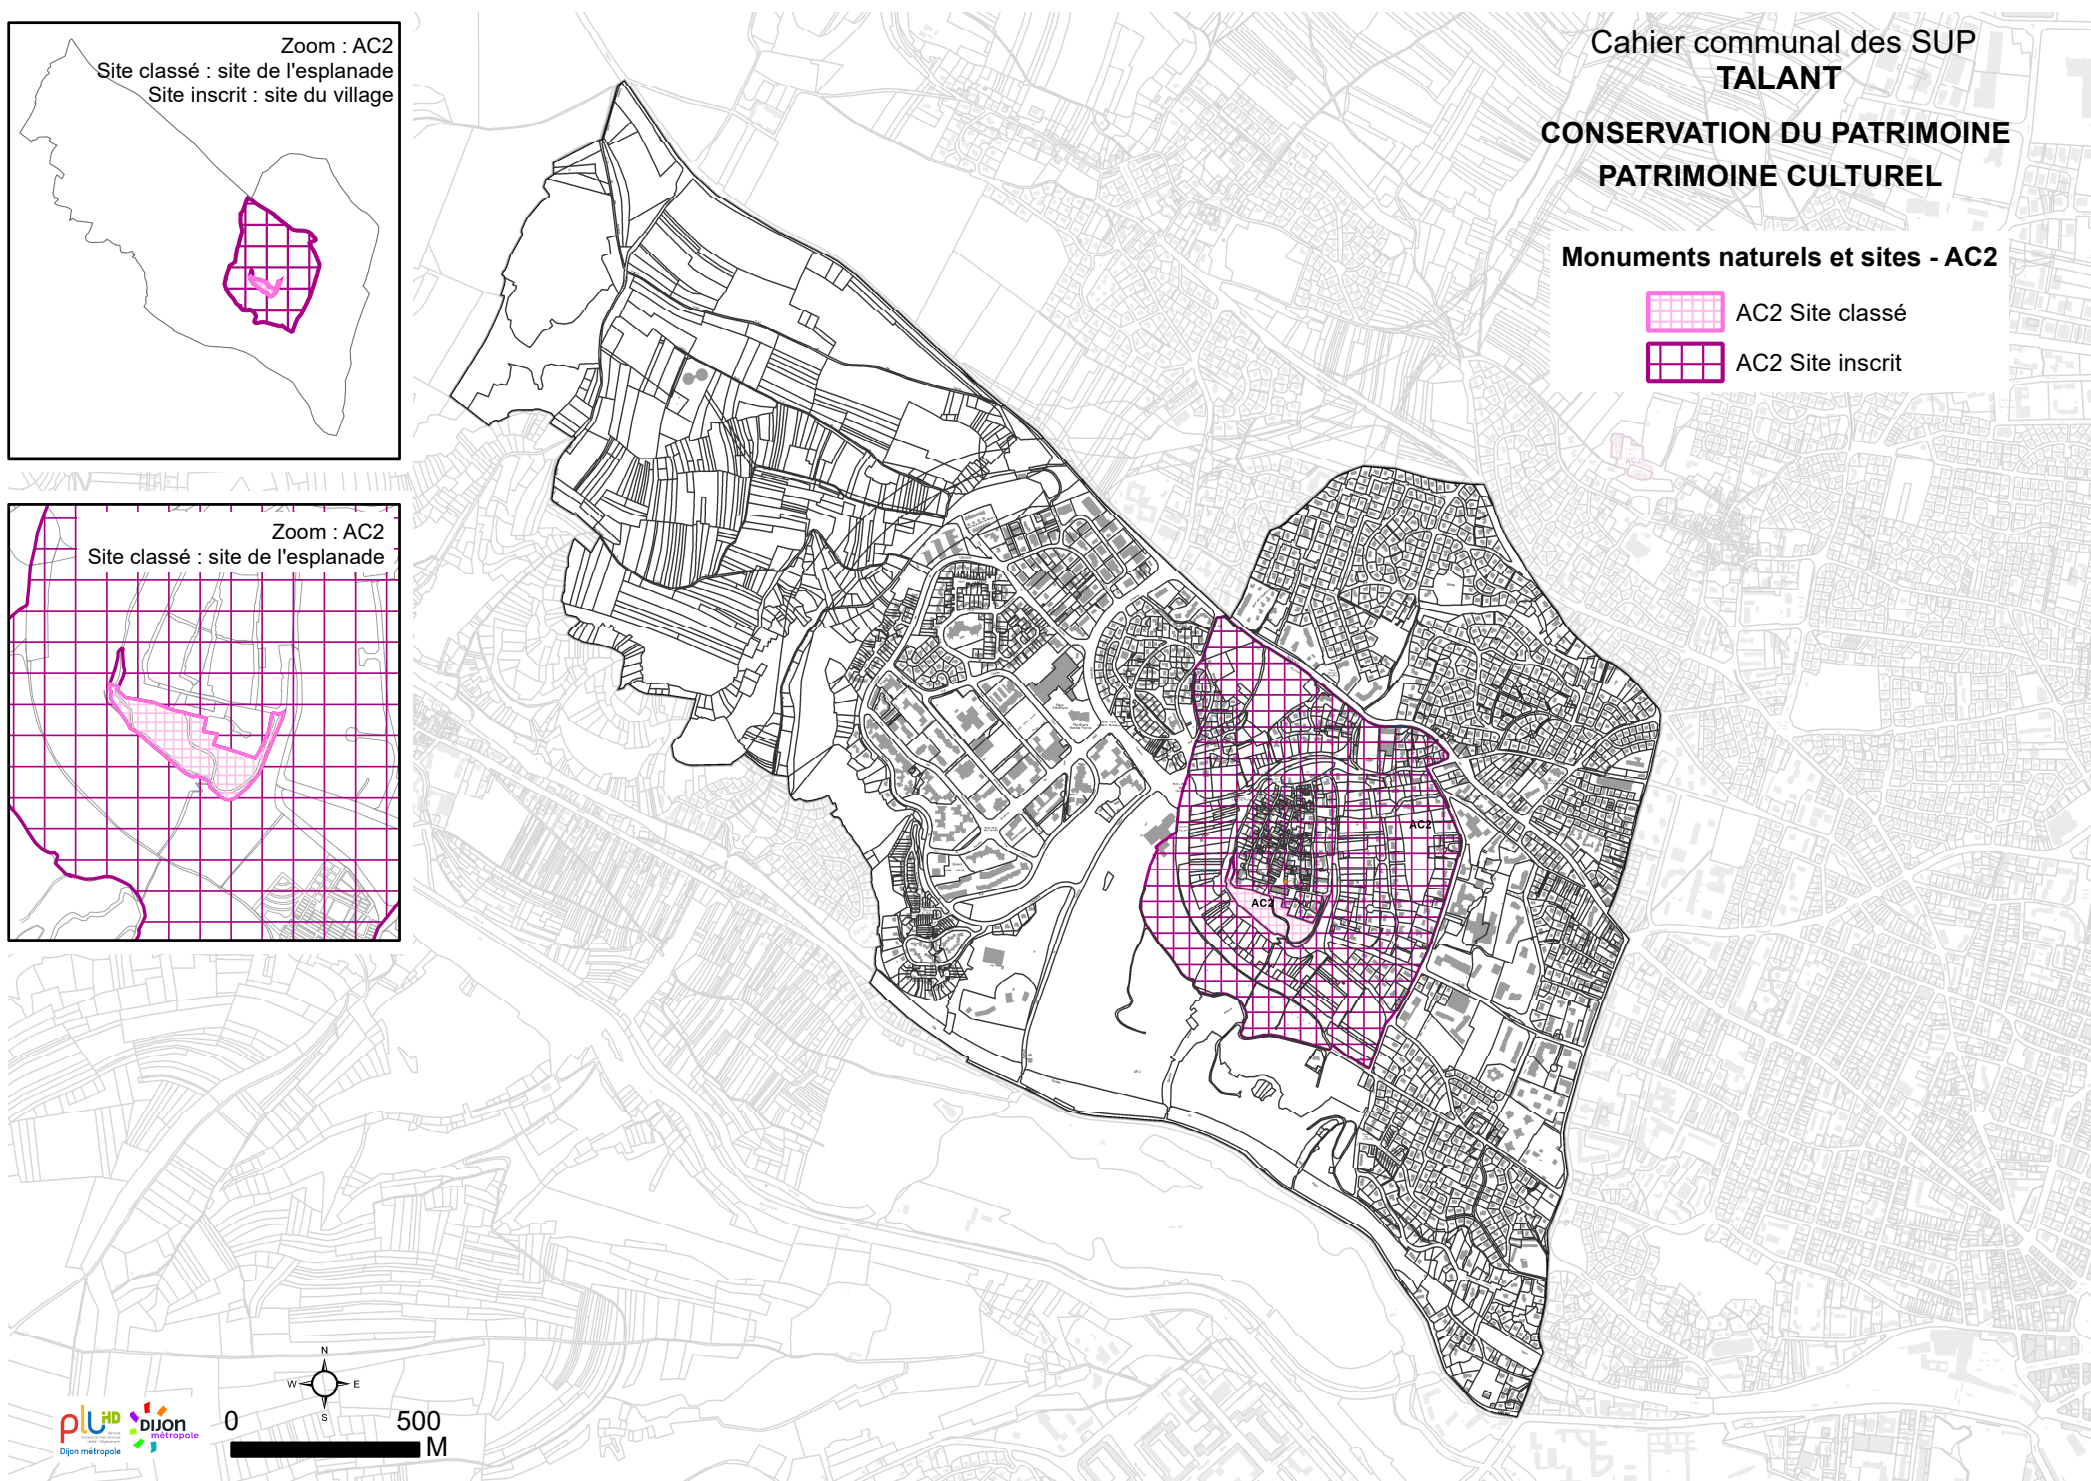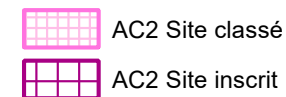

Cahier communal des SUP
TALANT
RESSOURCES ET ÉQUIPEMENTS

ÉNERGIE
Électricité - I4

— I4 Ligne électrique aérienne



Édition graphique issue d'un plan de détail informatisé ; elle ne peut être reproduite, ni utilisée à quelque fin que ce soit, et notamment commerciale, sans autorisation préalable et écrite du [des] transporteur(s) concerné(s). La position de l'ouvrage représenté ne permet pas de s'affranchir des obligations réglementaires relatives aux travaux à proximité d'ouvrages enterrés, aériens ou subaquatiques.

Pour tous travaux à proximité d'ouvrages enterrés, subaquatiques et aérien, il est obligatoire de consulter le guichet unique et d'effectuer auprès du ou [des] opérateur(s) de réseaux concerné(s), une déclaration de travaux (DT) et une déclaration d'intention de commencement de travaux (DICT) conformément aux dispositions du code de l'environnement.



0



500
M

Cahier communal des SUP
TALANT
**RESSOURCES ET ÉQUIPEMENTS
COMMUNICATION**

Transports ferroviaires - T1


 T1 Voies ferrées

Réseaux routiers - EL11

 EL11 Interdiction d'accès aux routes

Circulation aérienne - T7

 T7 Extérieur des zones de dégagement

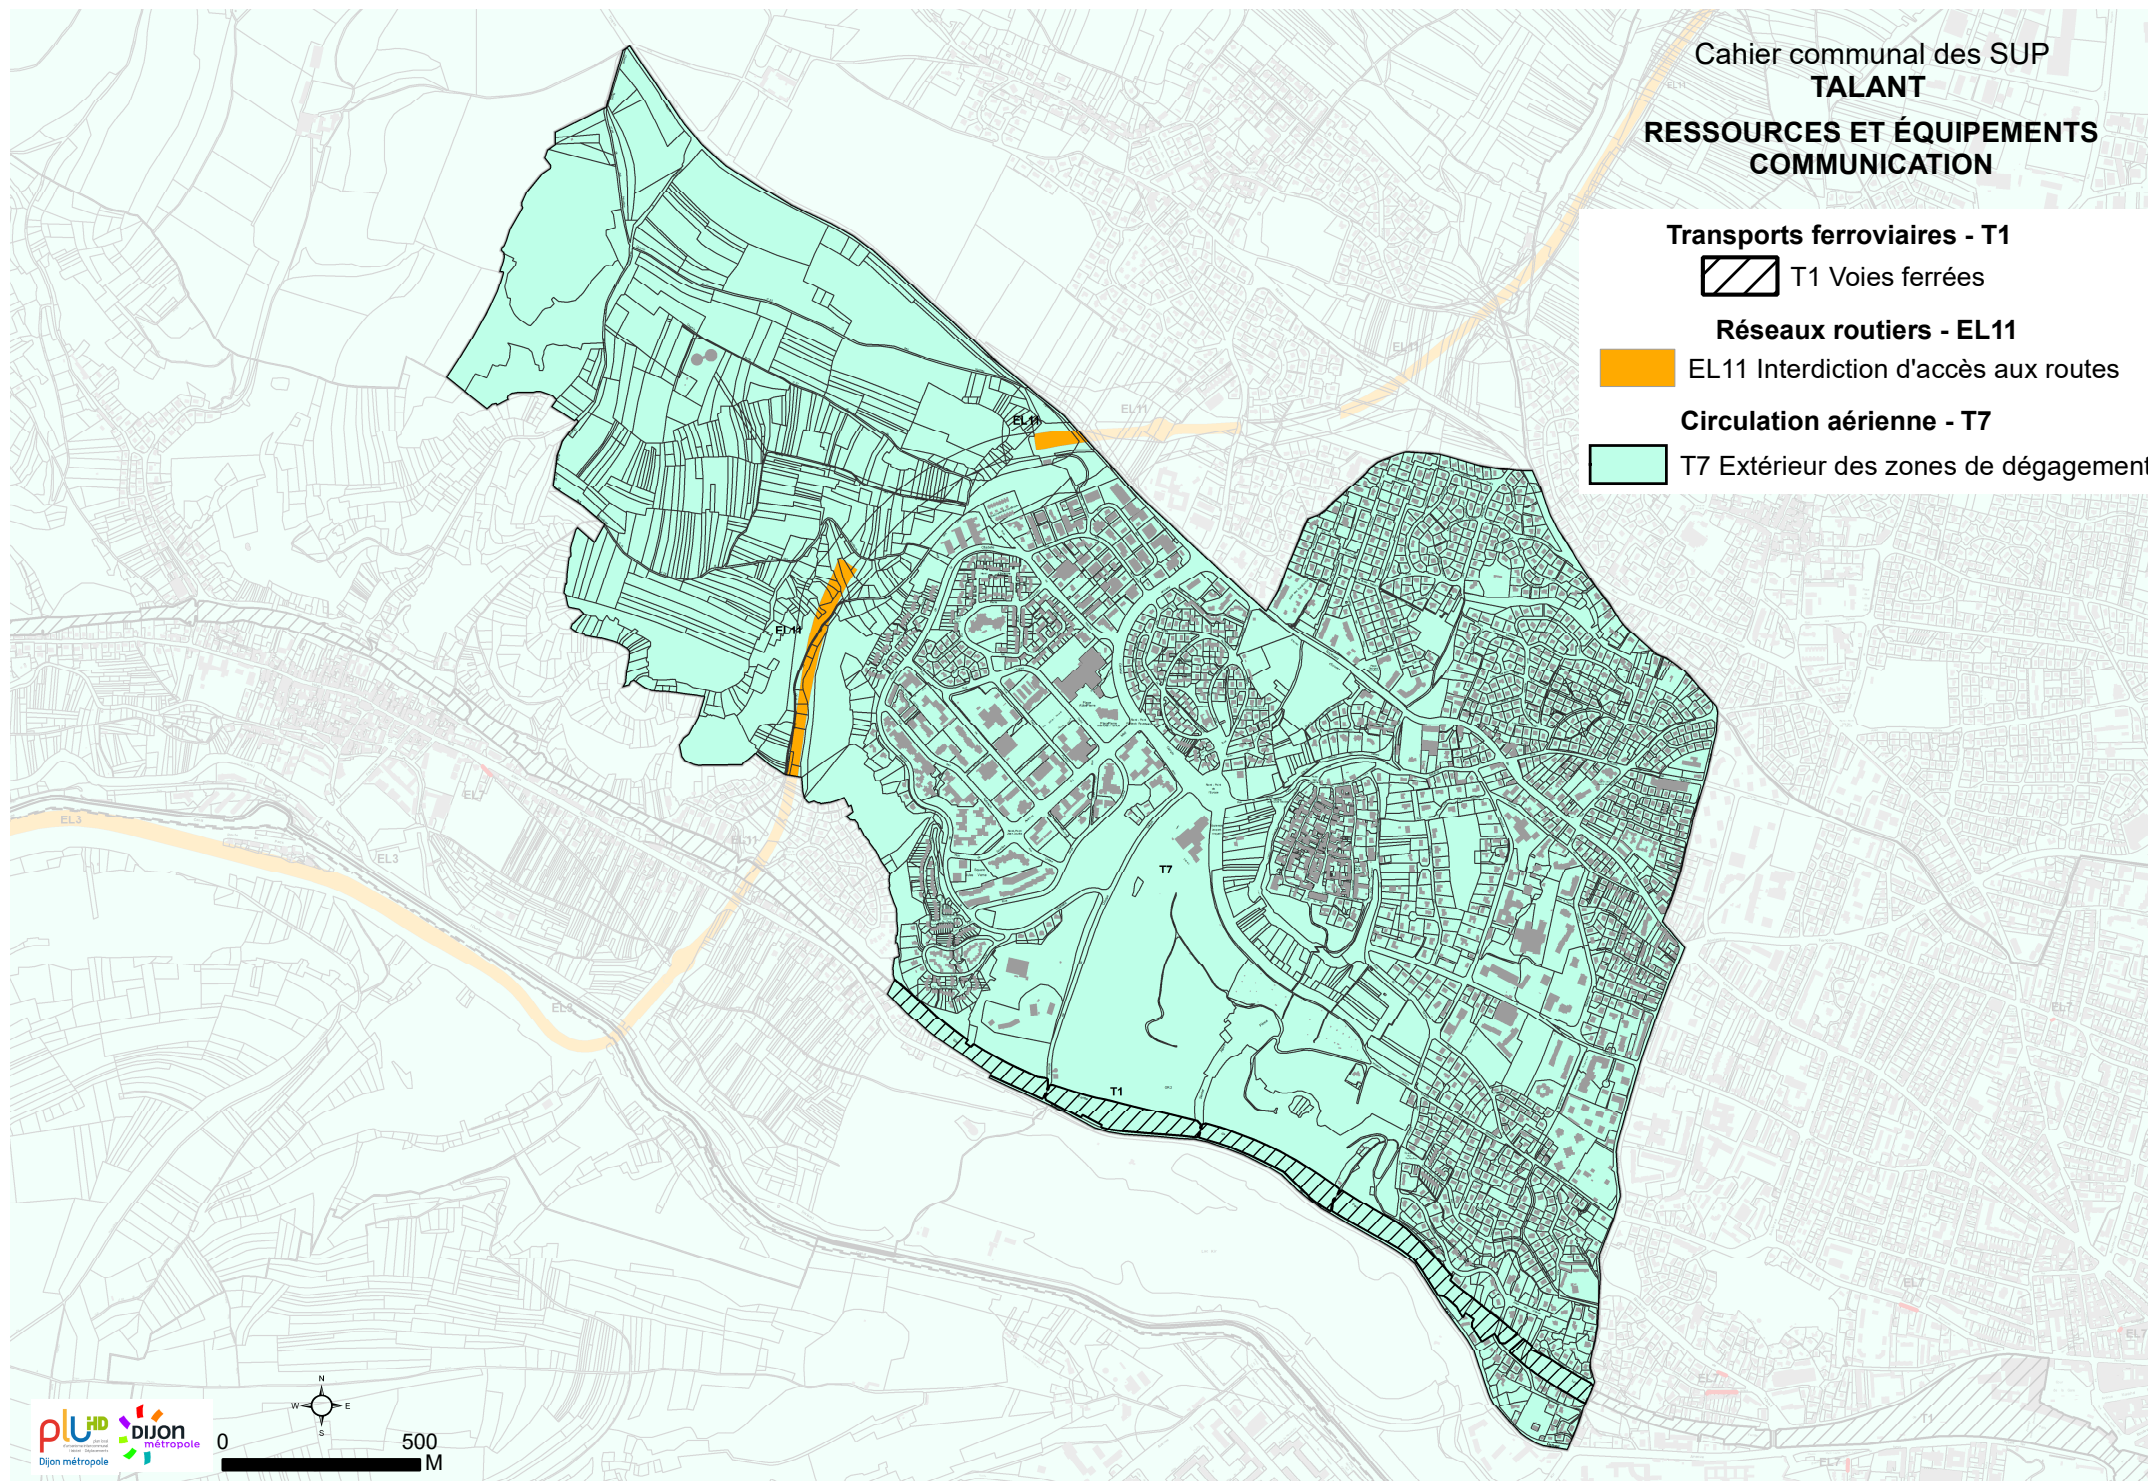

Cahier communal des SUP
TALANT
**RESSOURCES ET ÉQUIPEMENTS
COMMUNICATION ÉLECTRONIQUE**

Télécommunication - PT1 PT2 PT3

PT1 Télécommunication - protection contre
les perturbations électromagnétiques

 Zone de garde


 Zone de protection

PT2 Télécommunication -
protection contre les obstacles

 Zone primaire

 Zone secondaire, zone
spéciale et secteur de
dégagement

 PT3 Réseaux de télécommunication

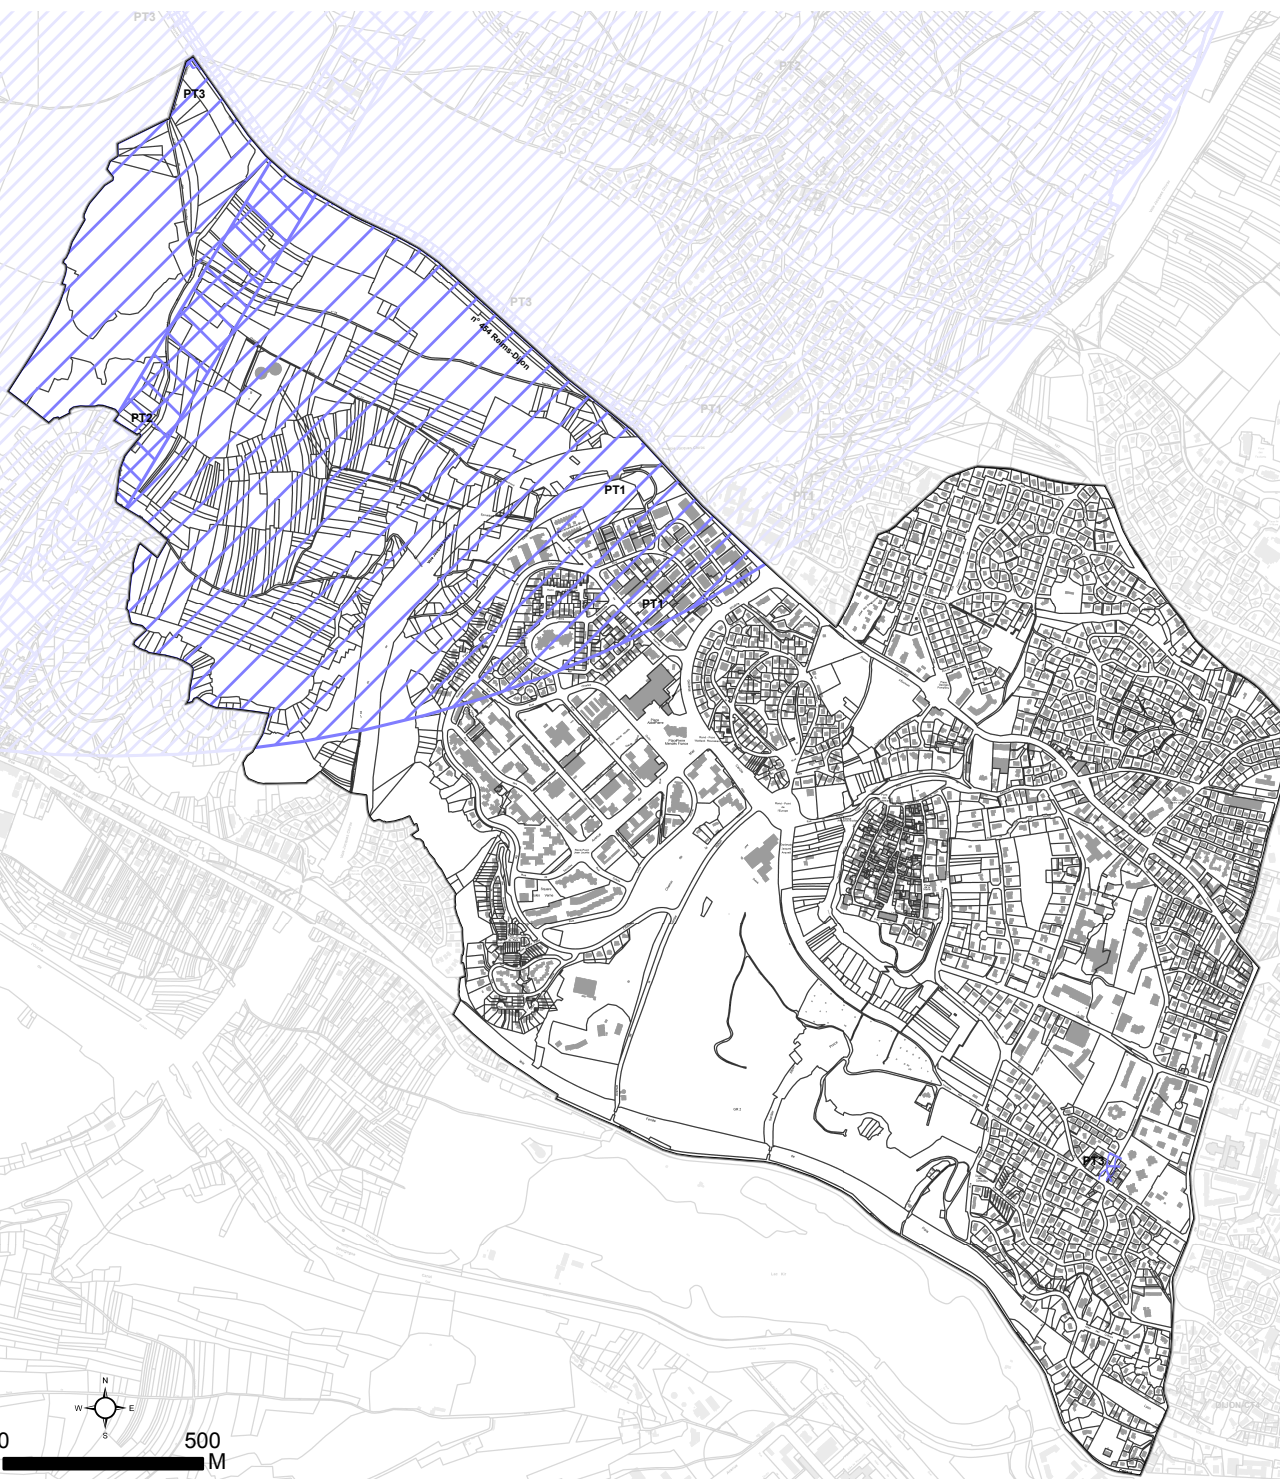

Cahier communal des SUP
TALANT
SALUBRITÉ ET SÉCURITÉ PUBLIQUE

Salubrité publique - INT1

-  INT1 Enceinte du cimetière
-  INT1 Zone de protection du cimetière

