


1B

PLAN
LOCAL
D'URBANISME
INTERCOMMUNAL

Commune de
Bréal-sous-Montfort
(vue communale partie sud)
DOCUMENT GRAPHIQUE

Quarta Atelier du Canal Gwenael Massot Architecte Idea Recherche Lexcap Inddigo		Arrêté le : 10/02/2020	
		Approuvé le : 21/06/2021	
EMISSION ORIGINALE	MODIFICATIONS		Date
Date :Mai 2020	Modification simplifiée n°2		02/03/2020
Echelle : 1/5000'			

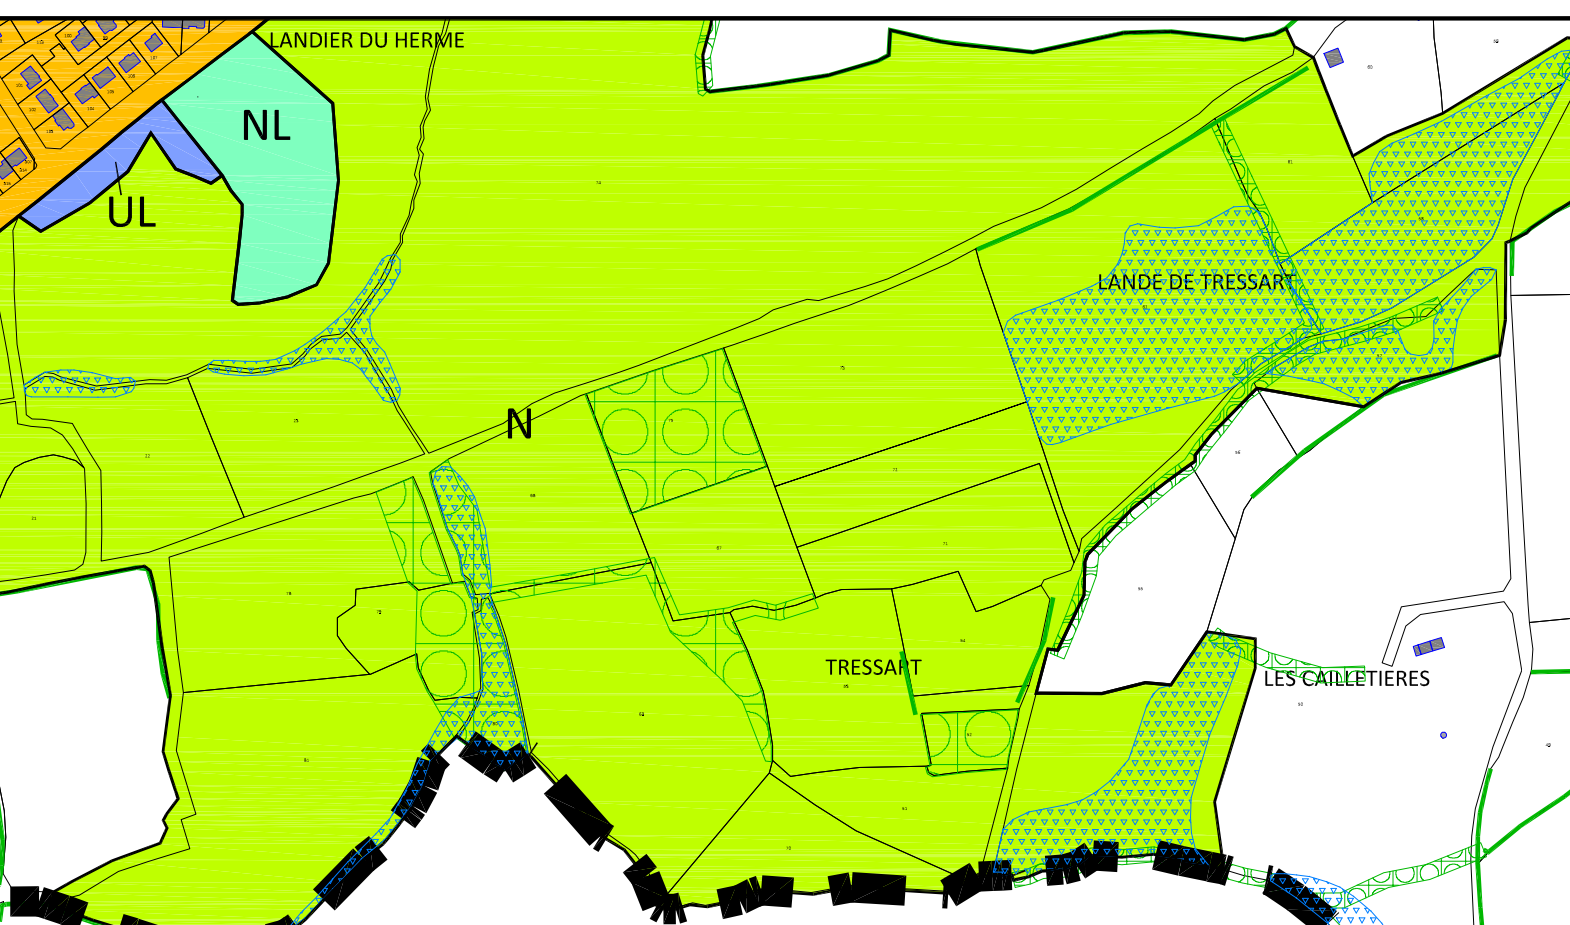

Légende :

- Limites de zones
- Espaces Boisés Classés
- Haies protégées au titre de la loi paysage (cf. article 10 des dispositions générales du règlement littéral)
- Emplacements réservés
- Report de l'inventaire des zones humides (cf. article 6 des dispositions générales du règlement littéral)
- Report de l'inventaire des zones inondables (cf. article 7 des dispositions générales du règlement littéral)
- Marges de recul le long des routes nationale et départementales (cf. article 9 des dispositions générales du règlement littéral)
- Secteur patrimonial /bâtiment identifié au titre de l'article 151-19 du CU (cf. article 10 des dispositions générales du règlement littéral)
- Centralités identifiées pour la protection des commerces (cf. article 12 des dispositions générales du règlement littéral).
 - rue interdisant le changement de destination.
 - centralités autorisant l'implantation de nouveaux commerces de proximité.
- Sentiers piétonniers ou itinéraires cyclables à conserver ou à créer (cf. article 14 des dispositions générales du règlement)
- Secteur concerné par l'application de la servitude de mixité sociale au titre de l'article L. 151-15 du CU (cf. article 8 des dispositions générales du règlement littéral)
- Adaptation des périmètres de reciprocité autour des exploitations agricoles (cf. article 15 des dispositions générales du règlement)

