

DEPARTEMENT
DES PYRENEES ORIENTALES

COMMUNE DE PASSA

PLAN
LOCAL
D'URBANISME

DOCUMENT GRAPHIQUE N°2
PLAN DE DECOUPAGE EN ZONES
Plan d'ensemble

ECHELLE : 1 /5000°

Révision du PLU approuvée par DCM du 07/12/2009

Digitalisation cadastre : Info Concept V.R.D

MICHEL SALSAS

Agrès d'Architecture et d'Urbanisme MICHEL SALSAS
145, avenue de la Côte Basque 66100 PERPIGNAN
Tél. 04.68.54.32.74 - Fax. 04.68.54.36.49

LEGENDE :




Limite de zone ou secteur



Emplacement réservé



Droit de Préemption Urbain (DPU)

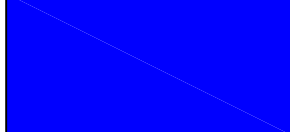

Zone inondable

Eléments à protéger au titre de l'article L.123-1 7° du Code de l'Urbanisme



Eléments de patrimoine

1

La porte du château

2


La fontaine "Font Vella"




Haies ou talus végétalisés




Cône de vue à préserver

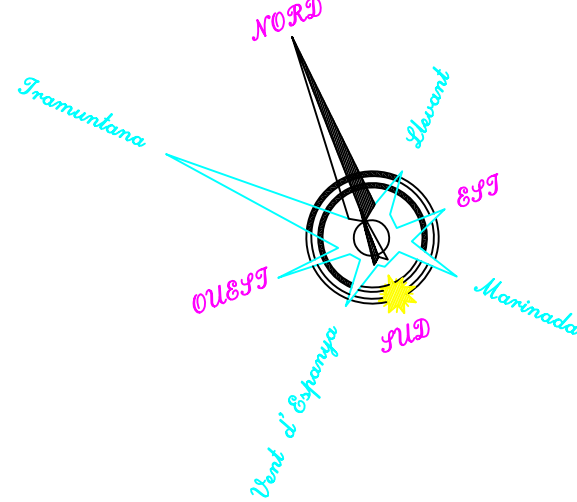

Mas d'en Llauro

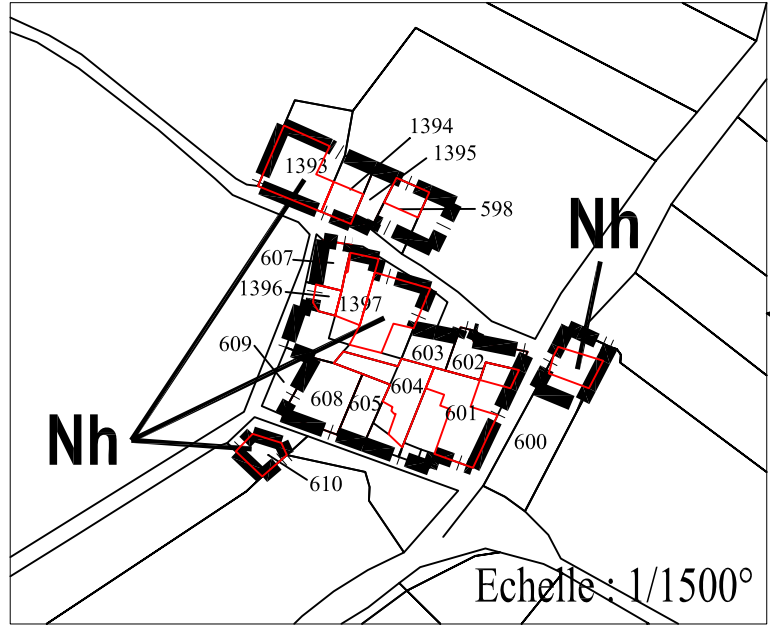

Monastir del Camp

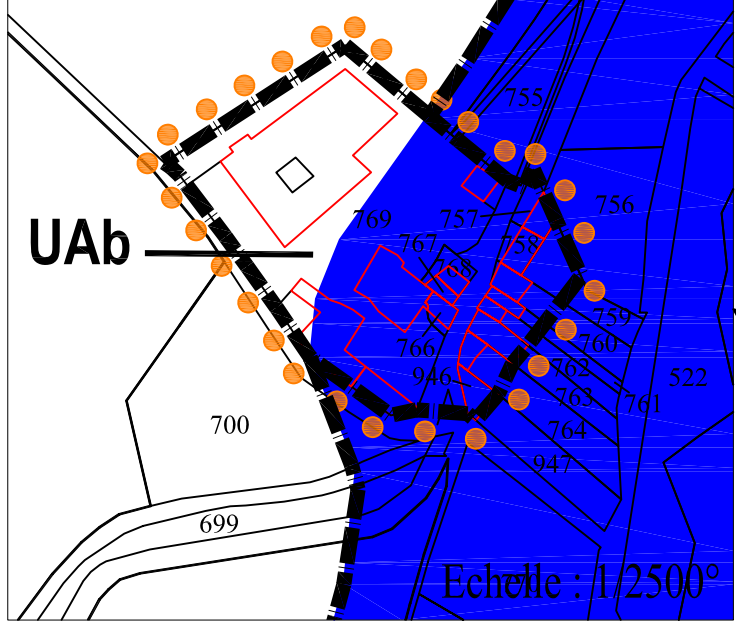

Mas Valette

