


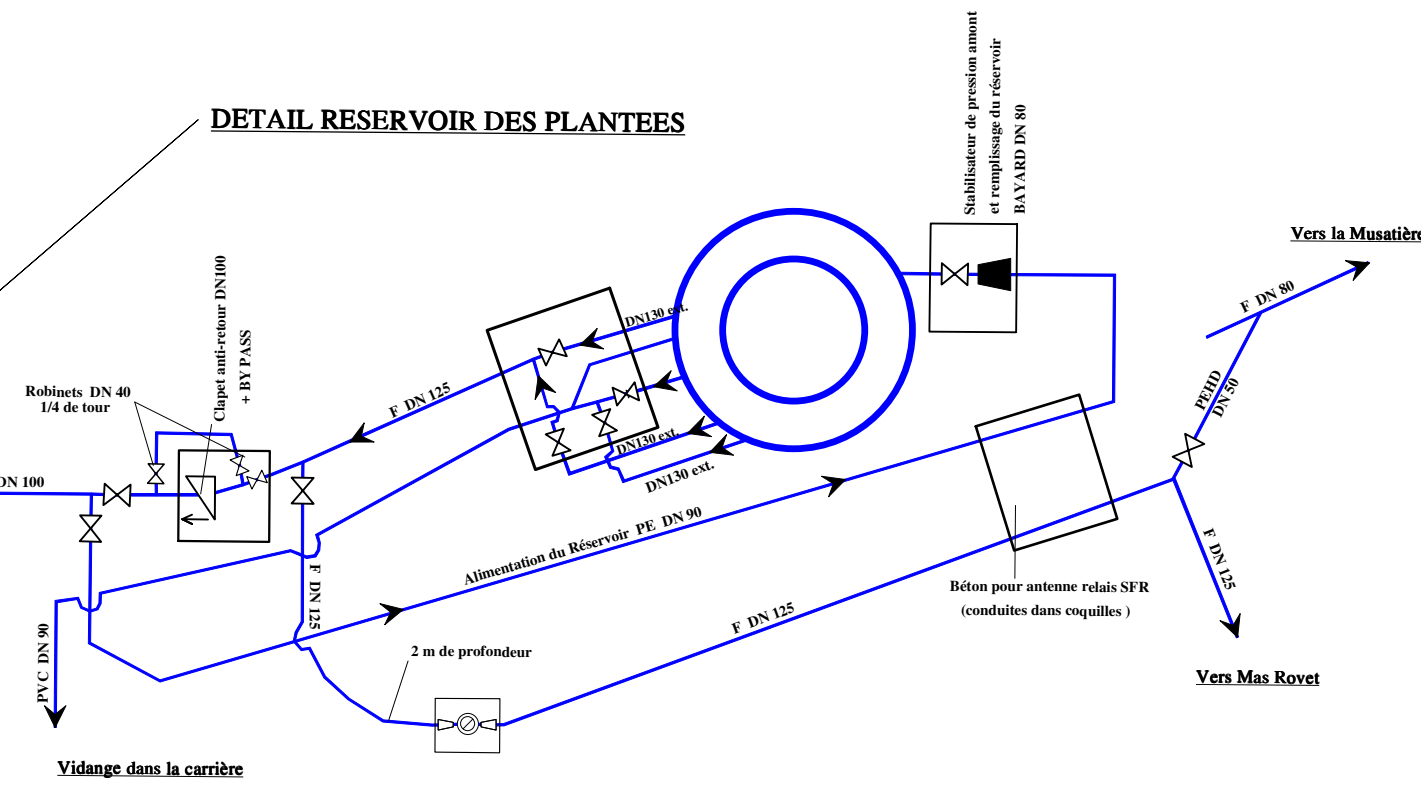

	MARCHAND/DAGGIER G.	L'AGEB G.	18/11/2011	Mise à jour du réseau + cascade	
	MARCHAND/G.	L'AGEB G.	03/03/2009	Mise à jour du réseau	
A	MARCHAND/G.	L'AGEB G.	19/12/2002	-	
Versions	Dessiné par	Vérifié par	Approuvé par	Date	Commentaires

LA POSITION DES OUVRAGES INDIQUEE PAR CE PLAN EST APPROXIMATIVE.
CES RENSEIGNEMENTS INDICATIFS M'ENGAGENT PAS NOTRE RESPONSABILITE.
LA POSITION REELLE DES OUVRAGES DEVRA ETRE VERIFIEE PAR DES SONDAGES MANUELS.

Commune de
PEROUGES
Plann d'ensemble

Département de l'Ain

SOGEEDO
4 Place des Jacobins
BP 2110
69226 LYON CEDEX 02

SOGEEDO
4 Place des Jacobins
BP 2110
69226 LYON CEDEX 02

Ref Plan :	C71 503-000 E
Plan : 1 / 1	Echelle : 1 / 3500

CEPIA EST LA PROPRIÉTÉ DE SOGEEDO. IL NE POUVRA ÊTRE REPRODUIT NI COMMUNIQUÉ EN AUCUN MANN D'INFORMATION.