


DEPARTEMENT DU VAR

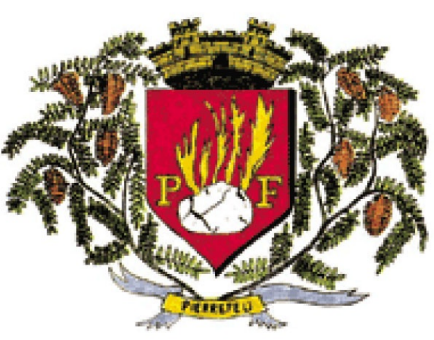

COMMUNE DE PIERREFEU DU VAR

PLAN LOCAL D'URBANISME

4.2 - Documents graphiques

PIECE N°4f - LES HAMEAUX

Planche 4a

Planche 4c

Planche 4e

Planche 4b

Planche 4d

Echelle : 1 / 5 000

MODIFICATION SIMPLIFIEE N°1

Révision générale approuvée par délibération du 04/02/2020

Révision allégée n°1 approuvée par délibération du 11/04/2024

Modification simplifiée n°1 prescrite par arrêté du 03/07/2025

Modification simplifiée n°1 approuvée par délibération du 05/02/2026

MAP Architecture Urbanisme et Paysage

Le Concorde

280 Avenue Maréchal Foch


83000 Toulon

Tél : 04.94.89.06.48 / Fax : 04.94.89.97.44


LES VIDAUX




BAUVAIS

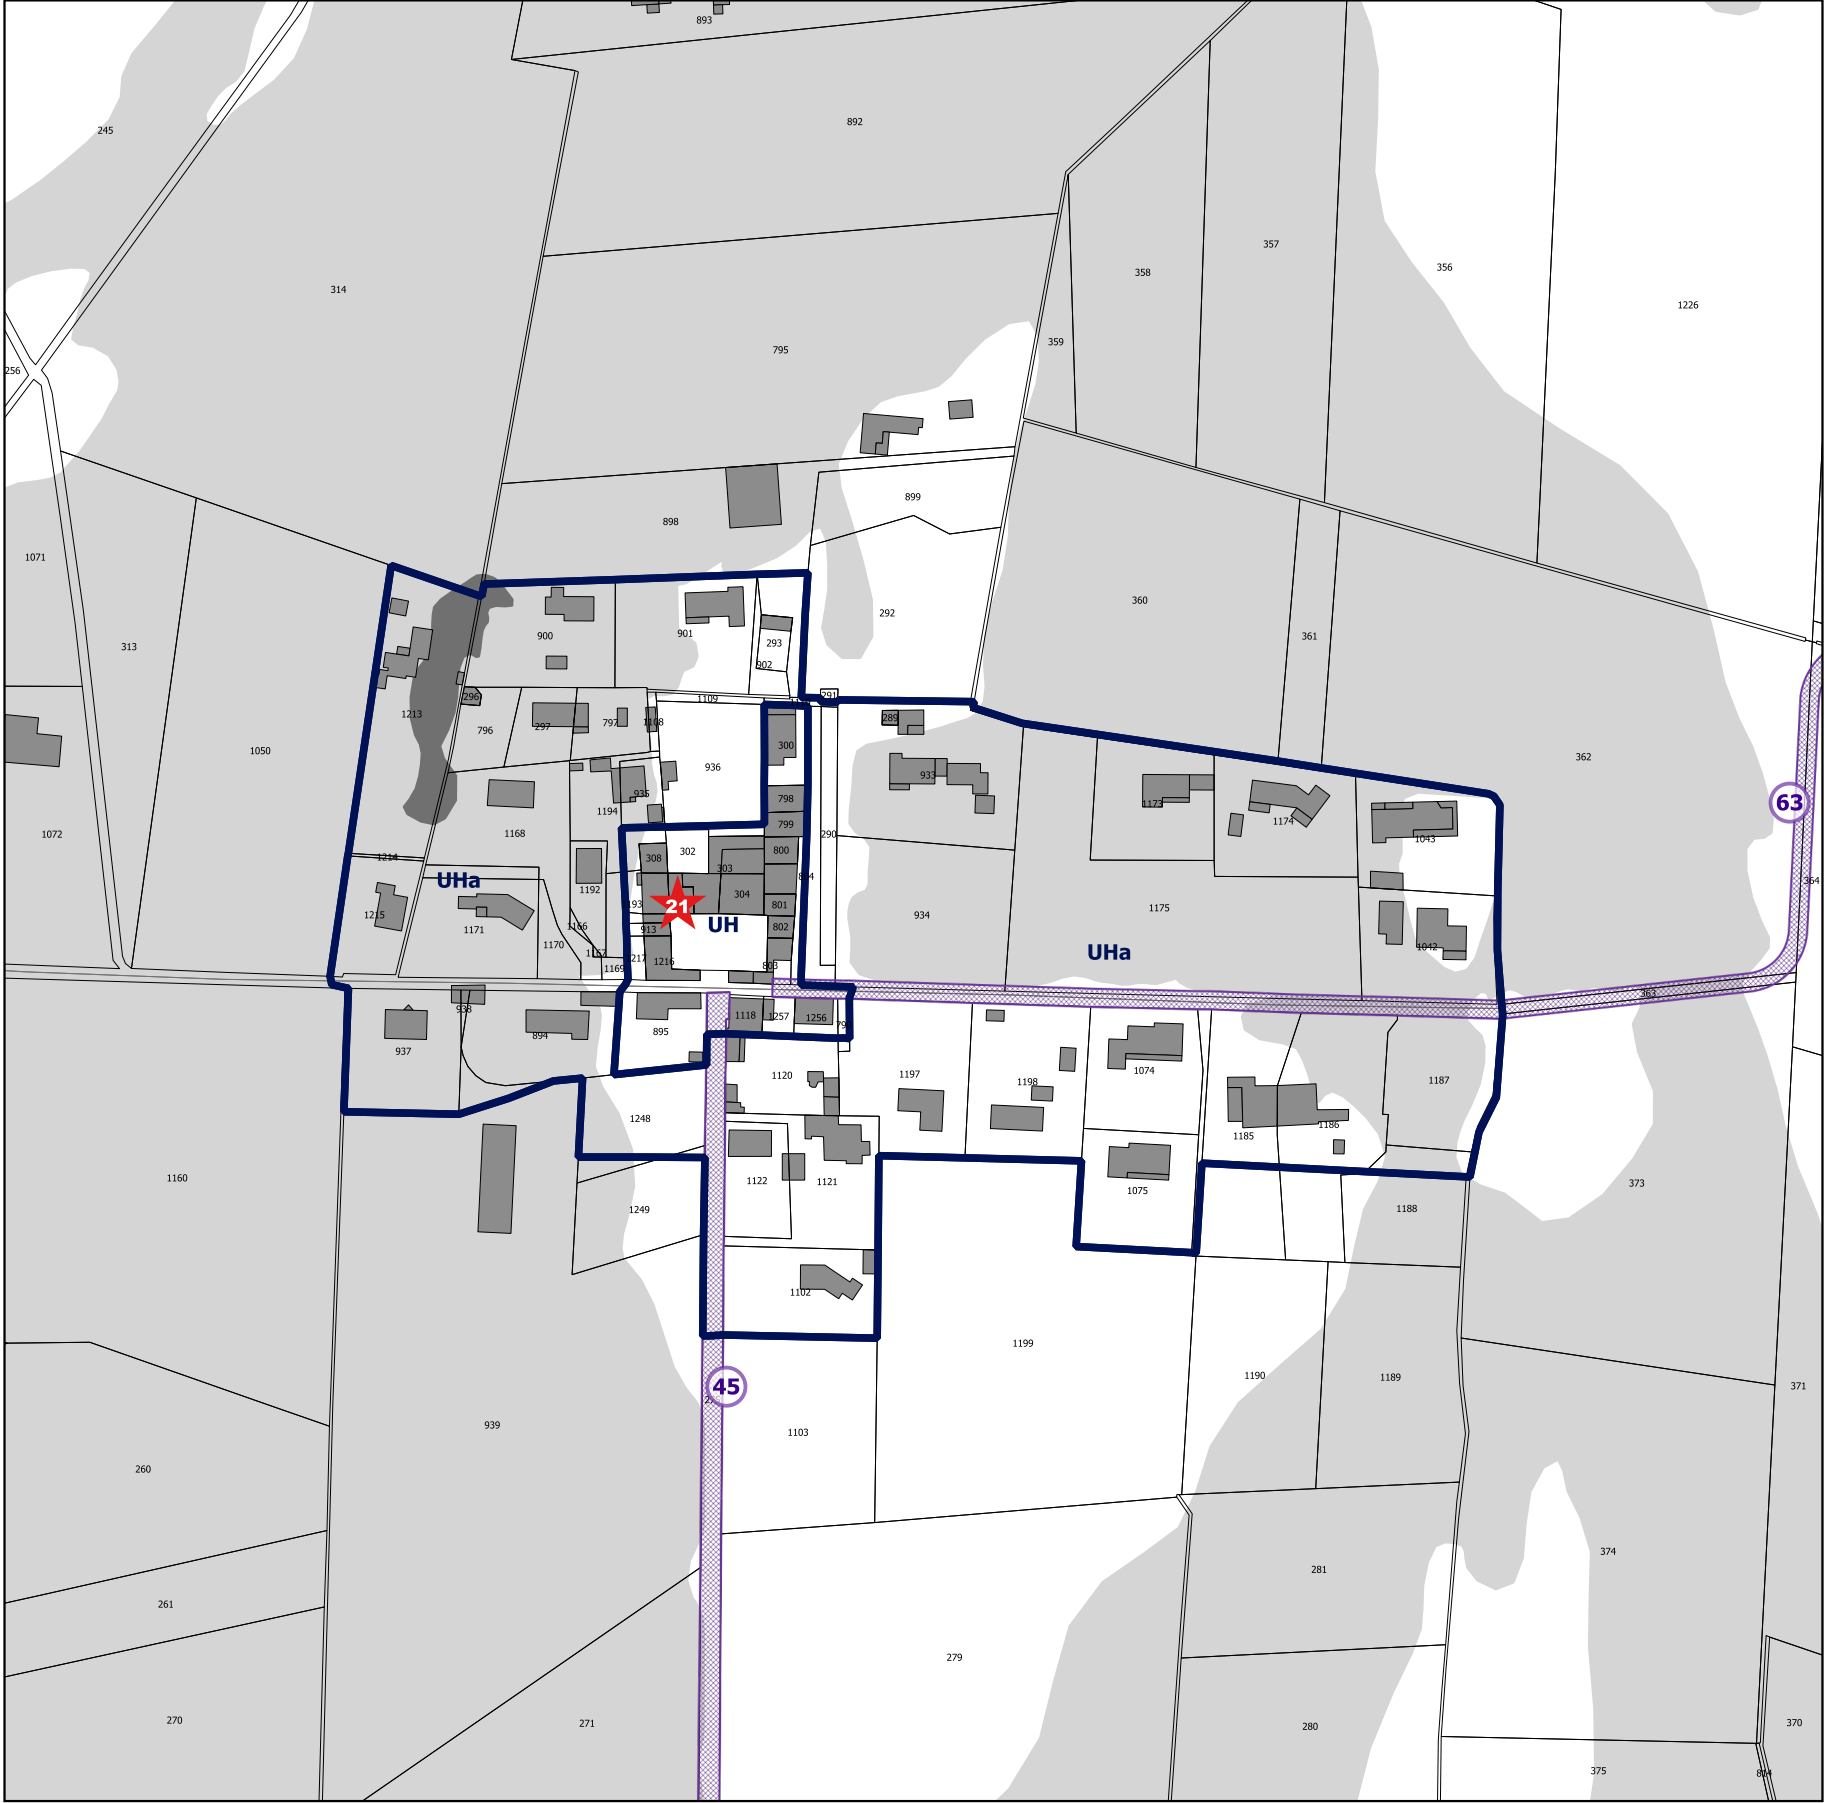


LES DAVIDS

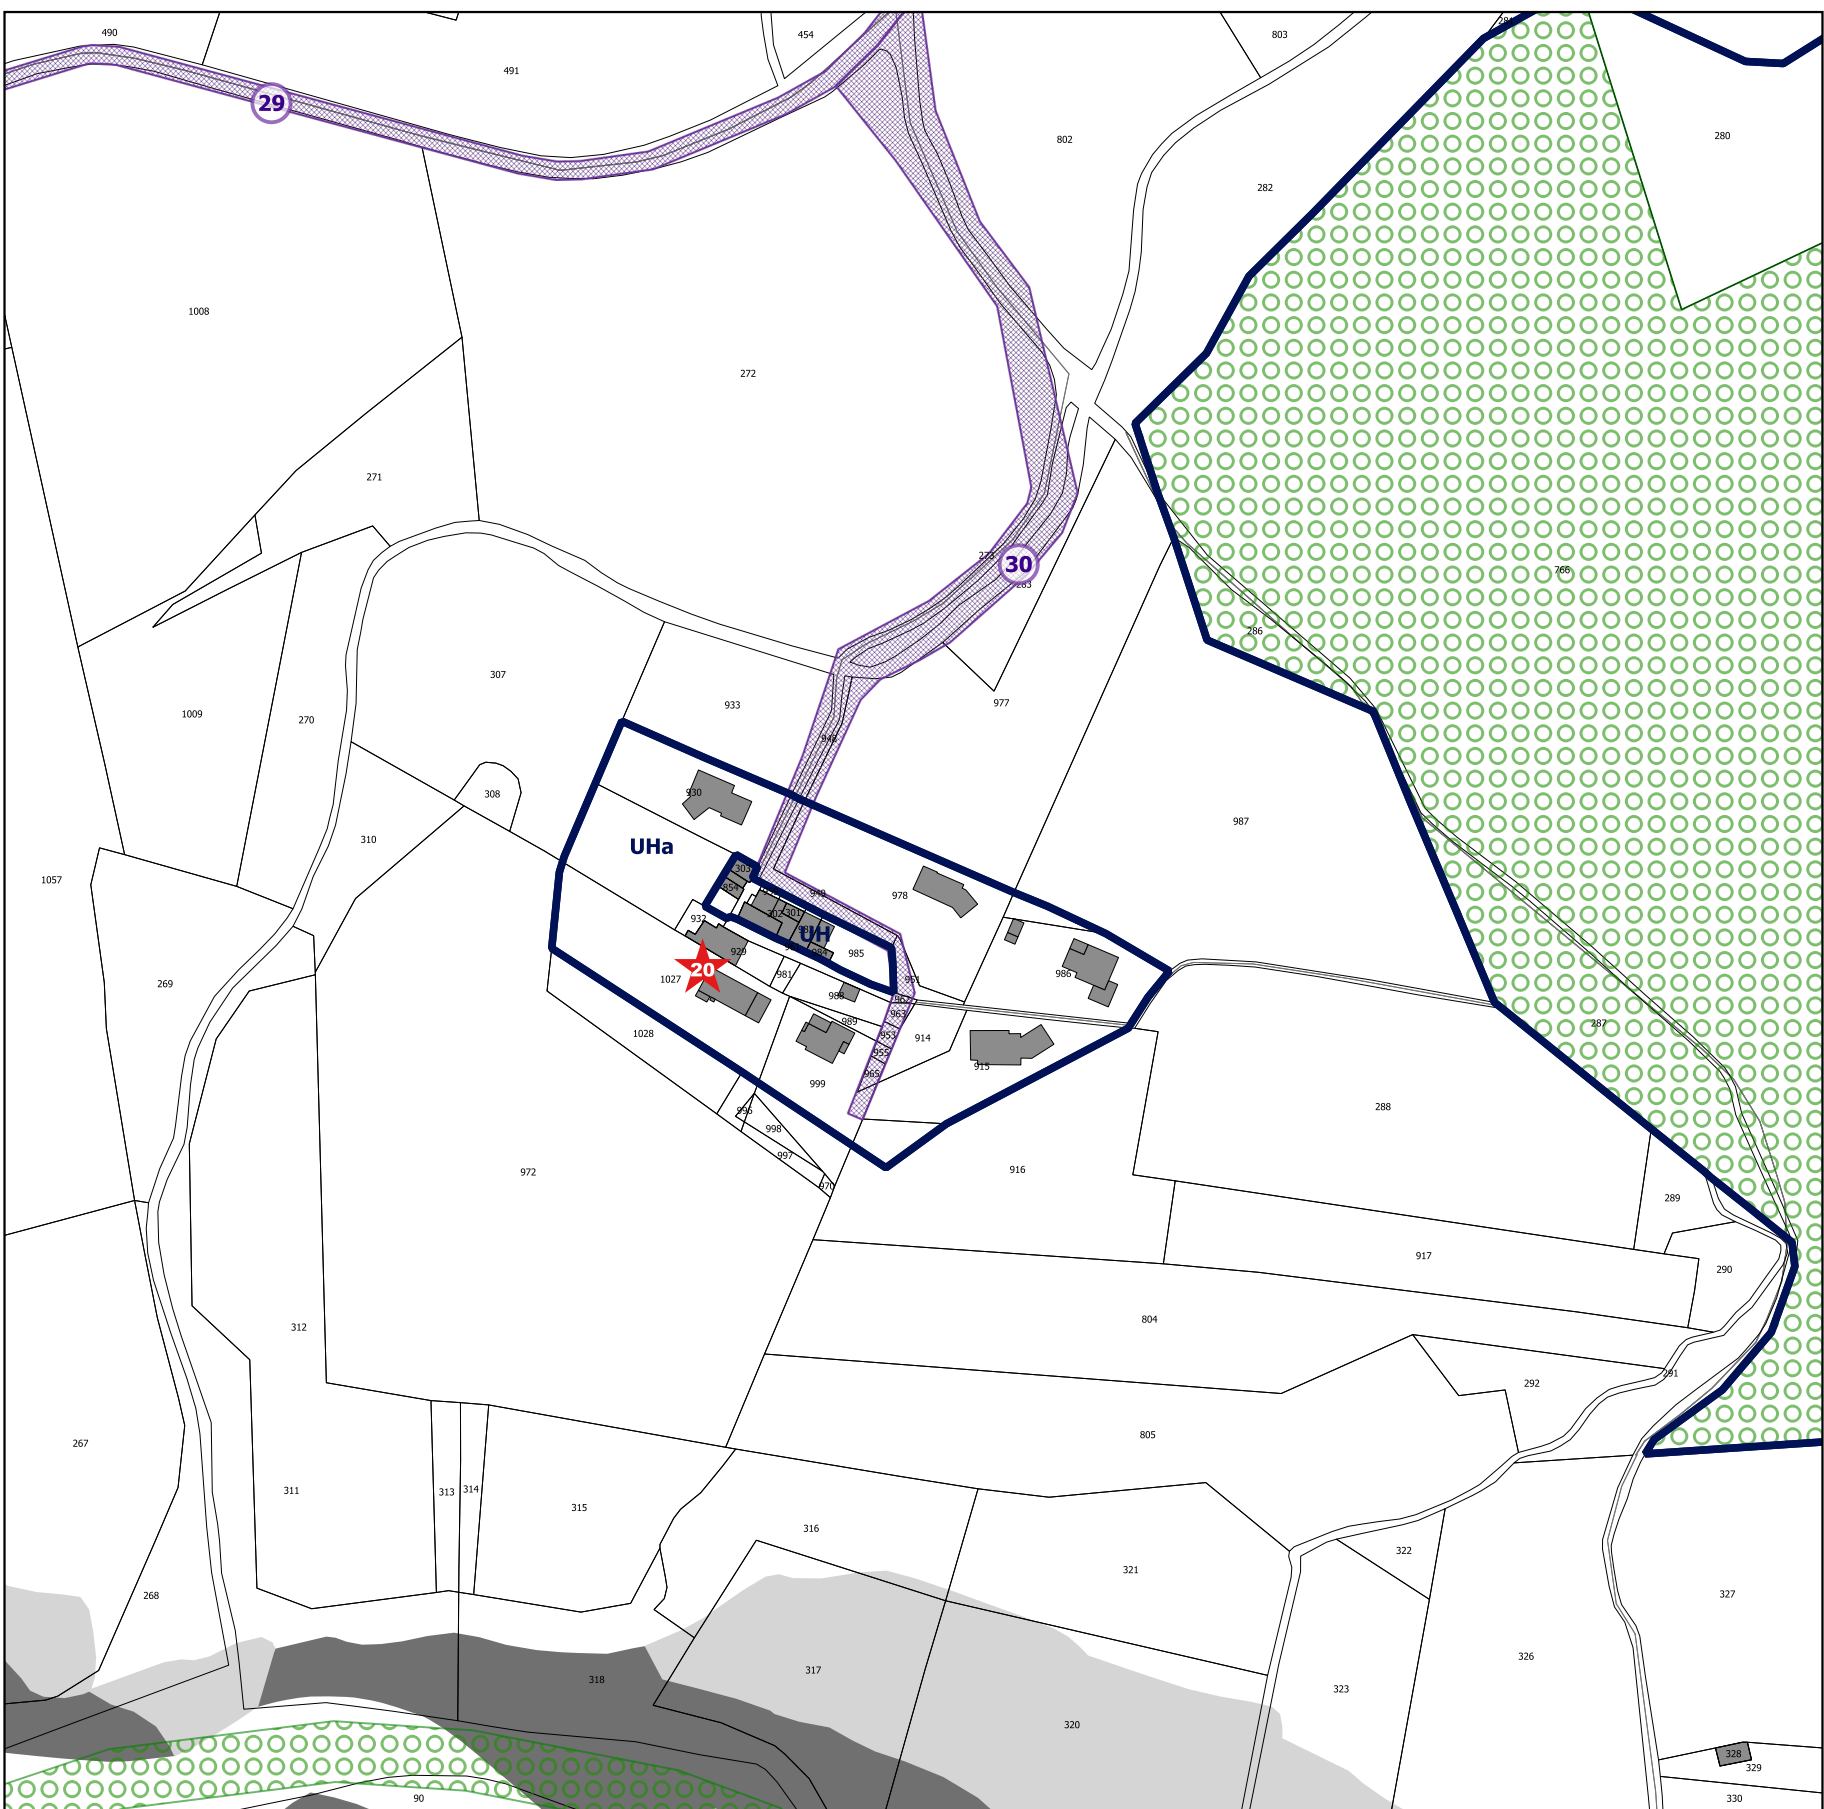

LA PORTANIERE / LA BASTIDE NEUVE / LES ROUVES

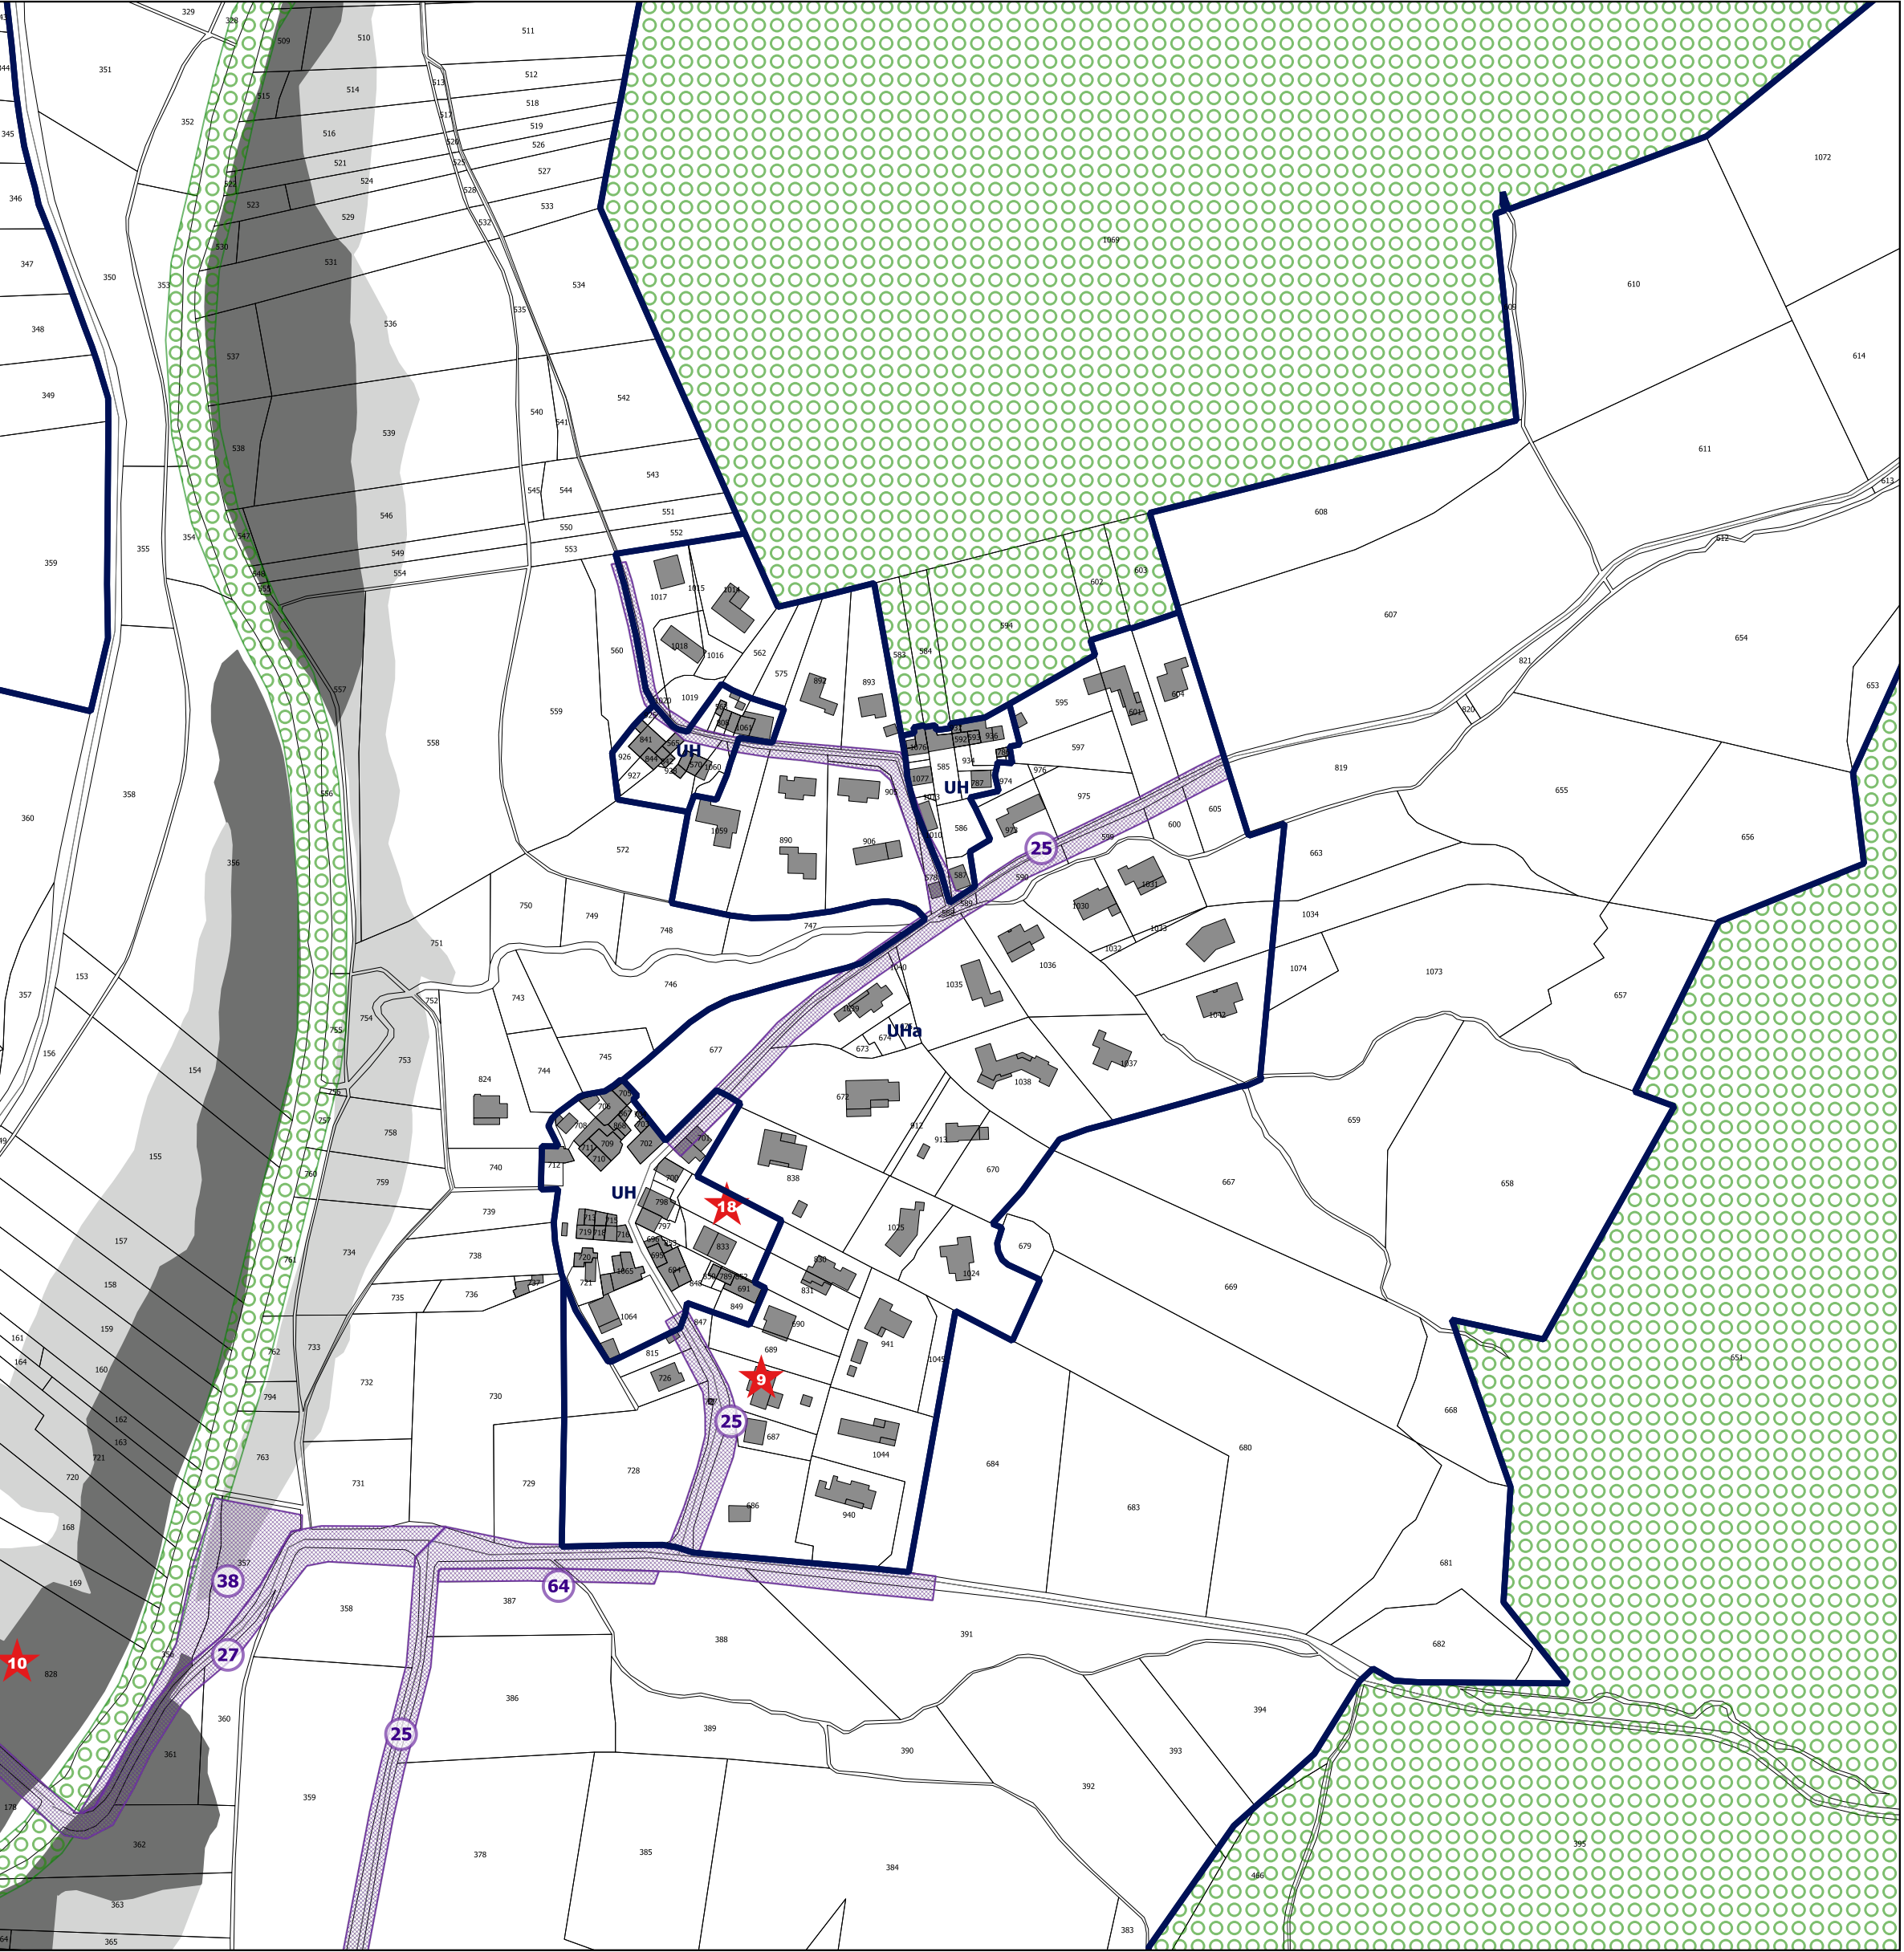

ST JEAN / LA TUILLIERE

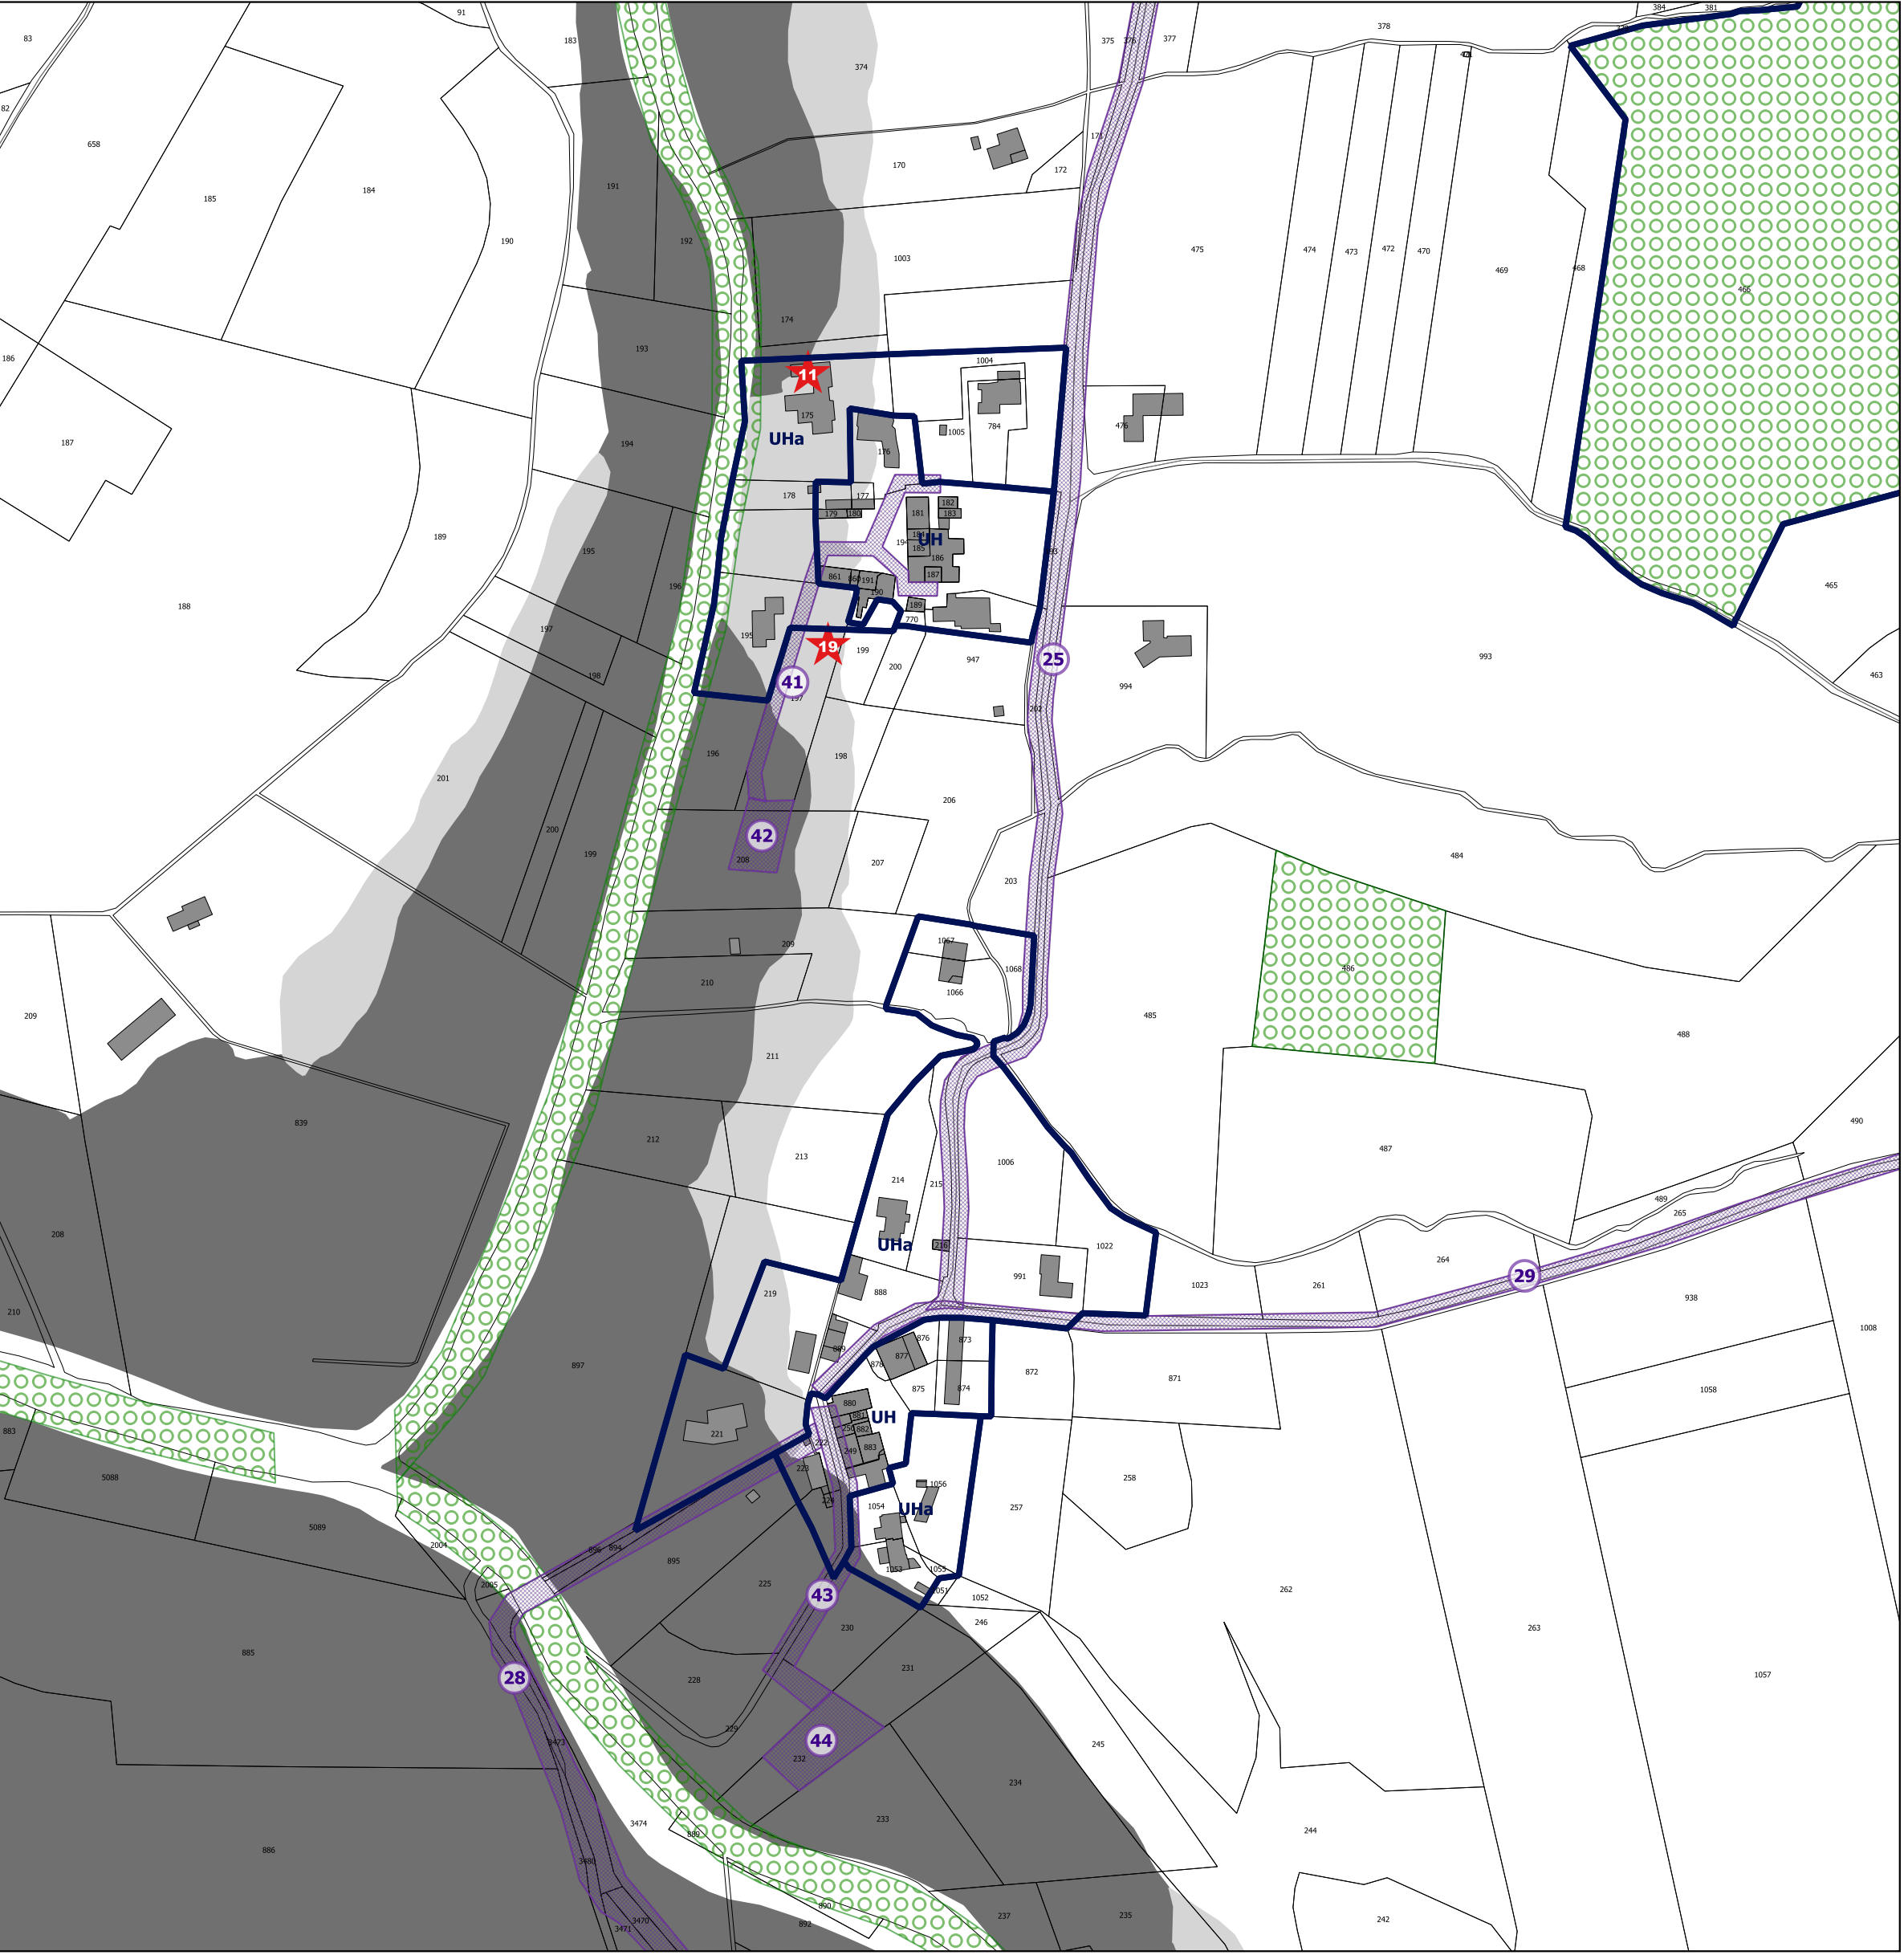

LES PLATANES

