


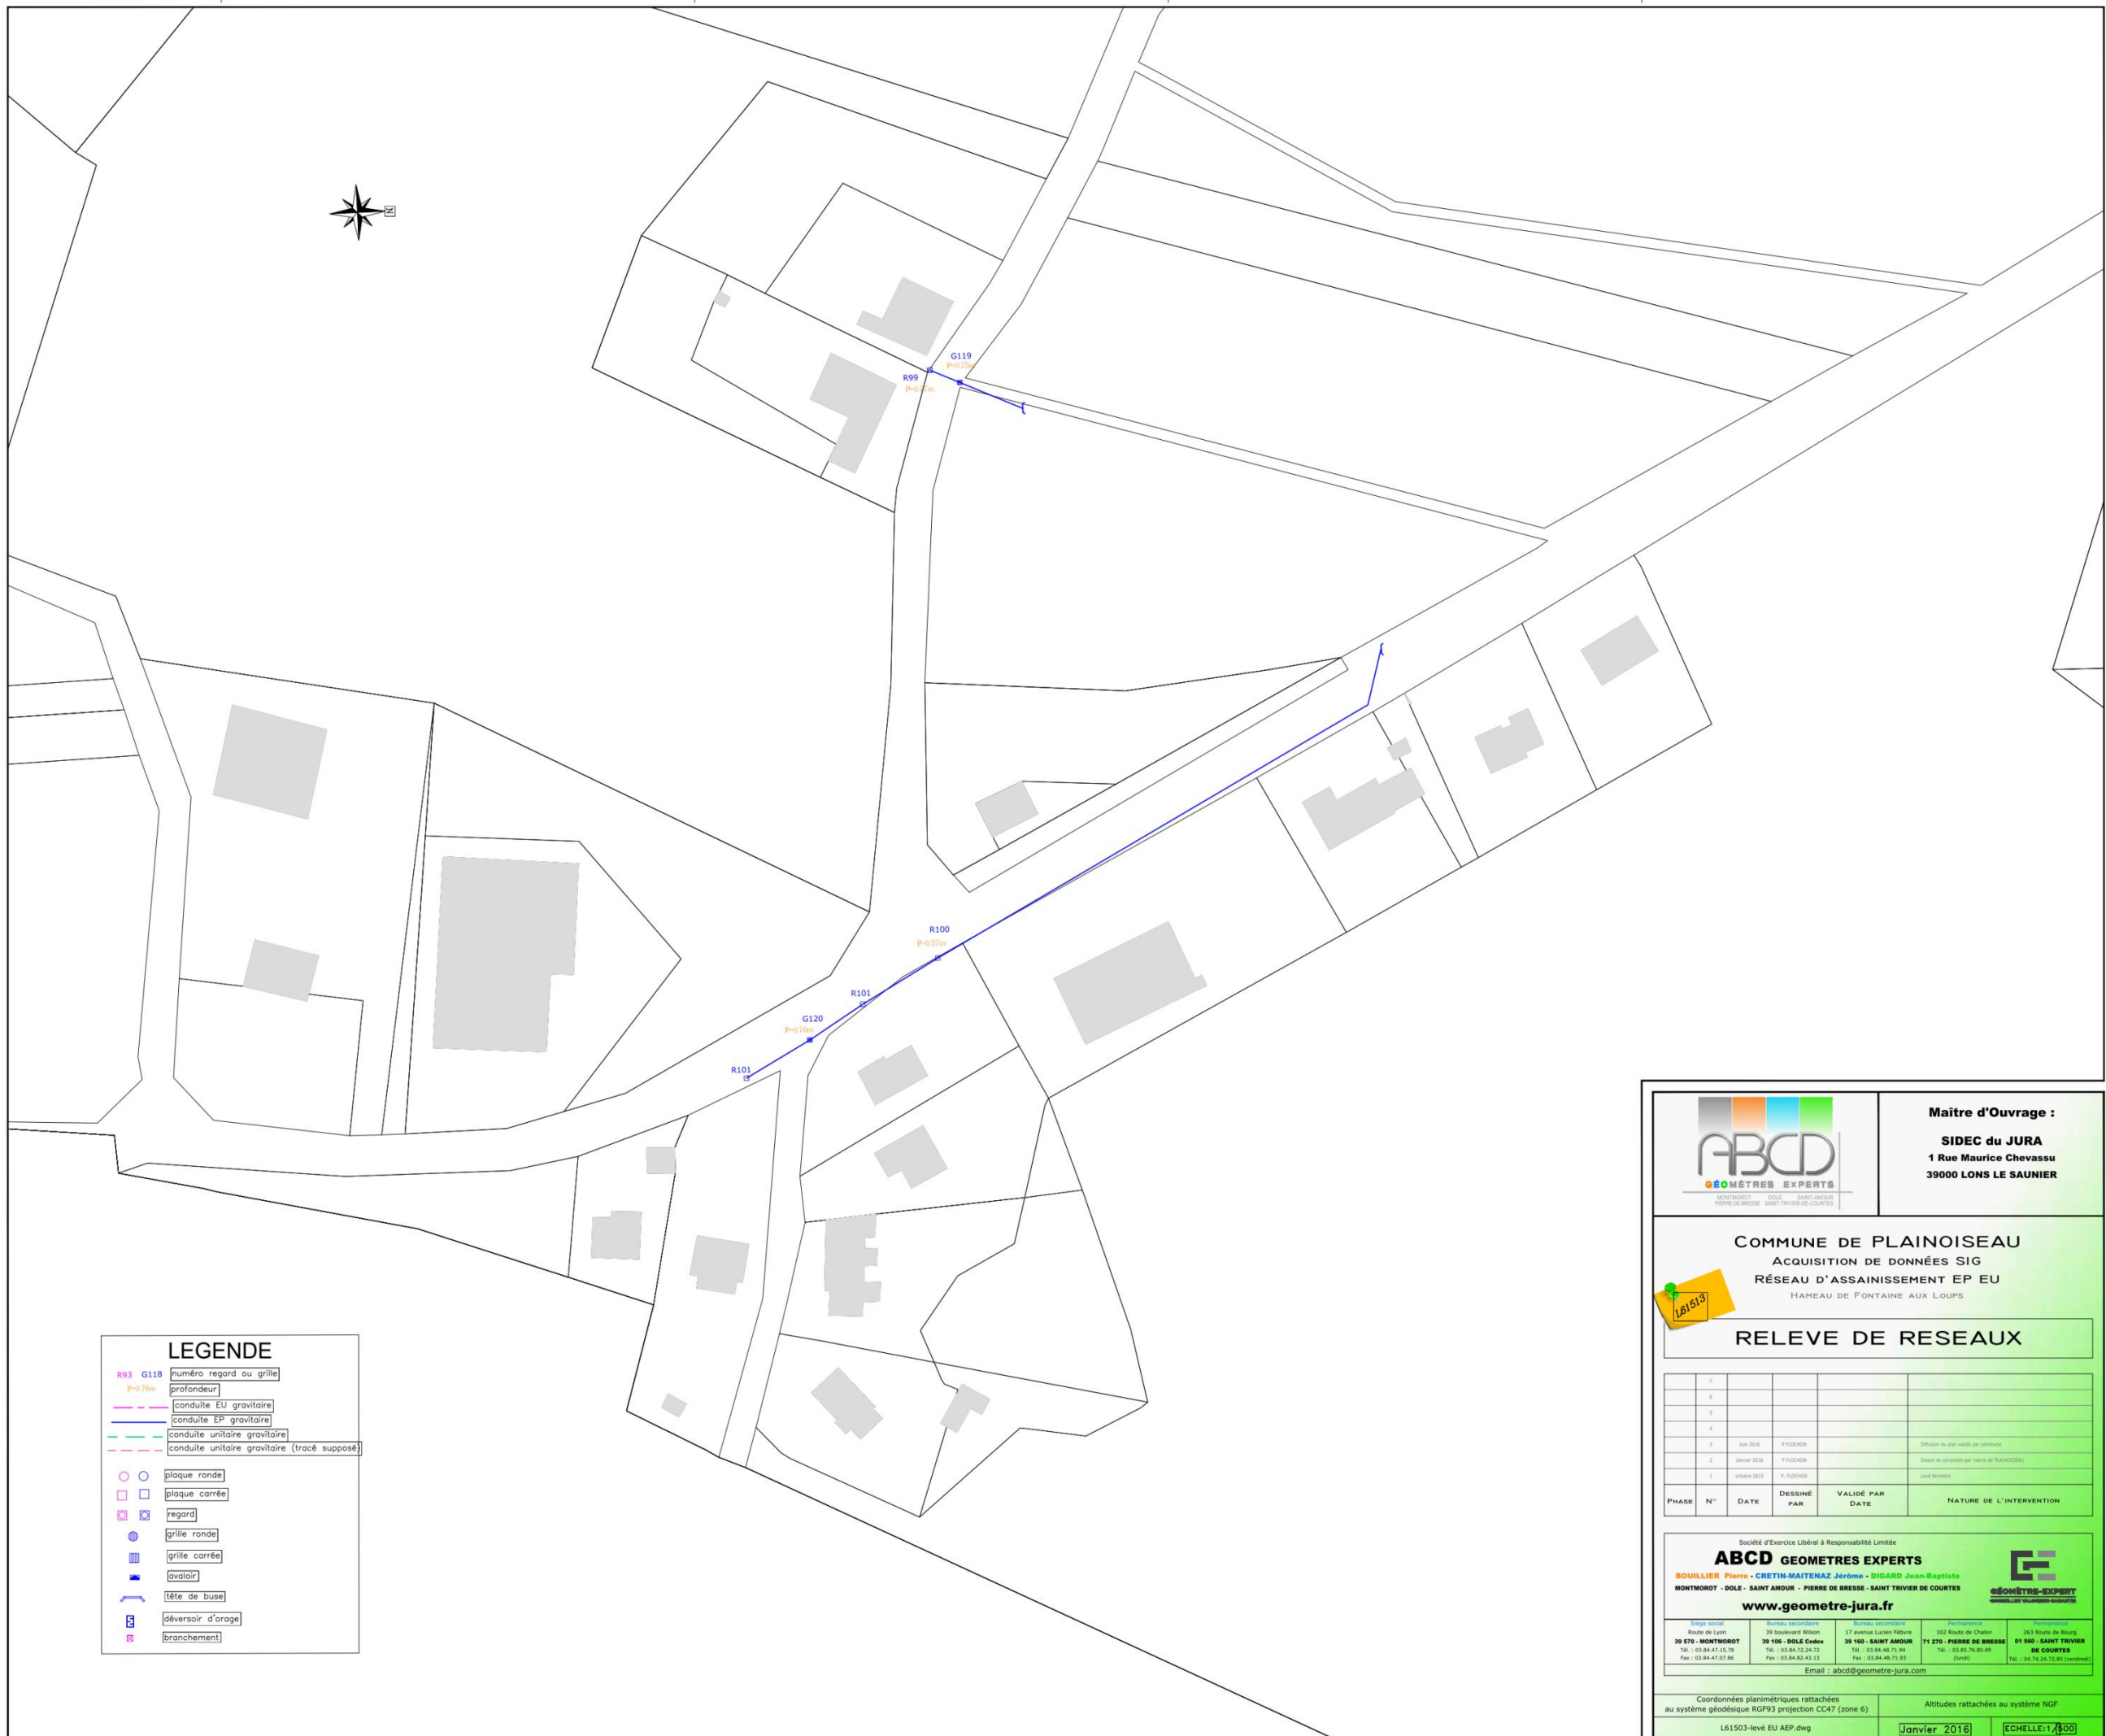

LEGENDE

R93 G118 numéro regard ou grille
p=0.70m profondeur

--- conduite EU gravitaire
--- conduite EP gravitaire
--- conduite unitaire gravitaire
--- conduite unitaire gravitaire (tracé supposé)

○ plaque ronde
□ plaque carrée
⊗ regard
● grille ronde
■ grille carrée
■ avaloir
└ tête de buse
└ déversoir d'orage
└ branchement

MONTHOROT DOLE SAINT-ANROUR
PIERRE DE BRESSE SAINT-TRIVIER DE COURTES

Maître d'Ouvrage :

SIDEC du JURA
1 Rue Maurice Chevassu
39000 LONS LE SAUNIER

COMMUNE DE PLAINOISEAU
ACQUISITION DE DONNÉES SIG
RÉSEAU D'ASSAINISSEMENT EP EU
HAMEAU DE FONTAINE AUX LOUPS

RELEVÉ DE RESEAUX

7					
6					
5					
4					
3	Jun 2018	P. FLOCHON			Diffusion du plan validé par commune
2	Janvier 2018	P. FLOCHON			Recueil et correction par maître de l'ADN2008
1	octobre 2015	P. FLOCHON			Levé terrain

PHASE	N°	DATE	DESSINÉ PAR	VALIDÉ PAR DATE	NATURE DE L'INTERVENTION

Société d'Exercice Libéral à Responsabilité Limitée

ABCD GEOMETRES EXPERTS
BOULLIER Pierre • CRETIN-MAITENAZ Jérôme • DUGARD Jean-Baptiste
MONTHOROT • DOLE • SAINT-ANROUR • PIERRE DE BRESSE • SAINT-TRIVIER DE COURTES
www.geometre-jura.fr

Siège social Route de Livry 39 570 - MONTMOROT Tél. : 03.84.47.15.78 Fax : 03.84.47.07.86	Bureau secondaire 39 Boulevard Wilson 39 100 - DOLE Cedex Tél. : 03.84.72.24.72 Fax : 03.84.82.43.13	Bureau secondaire 17 Avenue Lucien Thévenaz 39 160 - SAINT-ANROUR Tél. : 03.84.48.71.94 Fax : 03.84.48.71.93	Permanence 100 Route de Châten 71 270 - PIERRE DE BRESSE Tél. : 03.85.76.80.89 (vend)	Permanence 263 Route de Bourg 91 160 - SAINT-TRIVIER DE COURTES Tél. : 04.74.24.72.80 (vendredi)
--	---	---	--	--

Email : abcd@geometre-jura.com

Coordonnées planimétriques rattachées au système géodésique RGF93 projection CC47 (zone 6)

Altitudes rattachées au système NGF

L61503-levé EU AEP.dwg

Janvier 2016

ECHELLE: 1/300