


Plan de servitudes

Dossier d'approbation


Pièce n°5

Document graphique

Plan au 1/10000 n°2 Sud

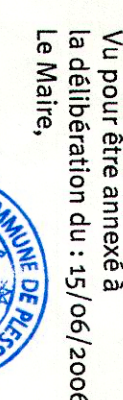

Vu pour être annexé à
la délibération du : 15/06/2006
Le Maire,

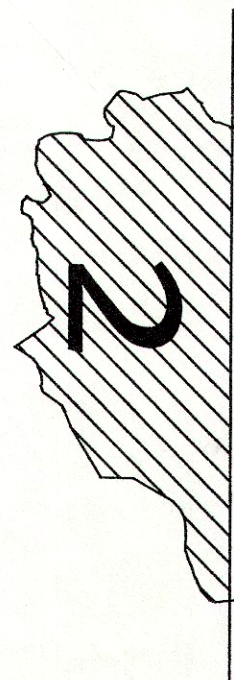

Code: 1288		15 juin 2006		Echelle: 1/1000	
PLU	Prescrit	Arrêté	Approuvé		
Elaboration du POS			Le . . . 81		
Révision n°1			Le 09.06.94		
Révision n°2	Le 23.10.02	Le 27.06.05			
Elaboration du PLU			Le 15.06.06		

Responsables du dossier:
Directeur d'études: ILE MANA
Chargé d'études: PYMBEL
Dessinateur: Hérographe-Diagramme

13 petite avenue de Longchamp
44300 Nantes
Tél: 02 40 76 56 56 Fax: 02 40 76 04 23
Email: puysegret.ilelouet@wanadoo.fr

Paysage de Quest

13 petite avenue de longchamp
44300 Nantes
Tél: 02 40 76 56 56 Fax: 02 40 76 01 23
E-mail: payages.de.loues@wanadoo.fr

Parques de Orest

ACI: Servitudes de protection des monuments historiques

ELS: Servitudes de visibilité sur les voies publiques

EL7: Servitudes d'alignemen

—○— 13: Servitudes relatives à l'établissement des canalisations de transport et de distribution de gaz

PM1: Sevitudes résultant des plans d'exposition aux risques naturels

PT3: Services relatives aux communications téléphoniques et télégraphiques

