




E3C
Bureau d'études

Spécialisé dans l'aménagement et le développement rural en Champagne-Ardenne

Département de la Marne
Commune de POMACLE

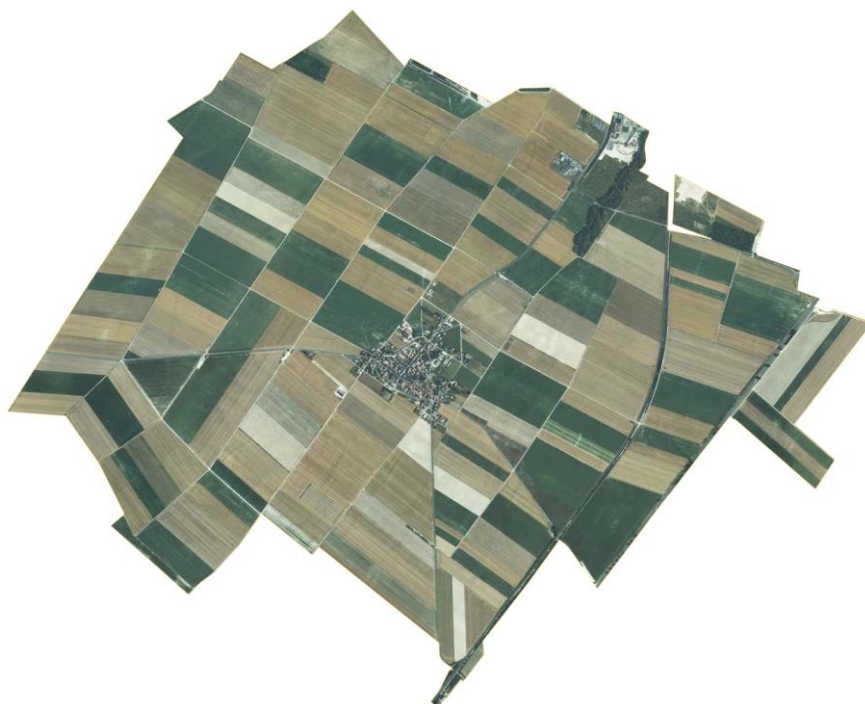

Plan Local d'Urbanisme
Modification n°1

3 – Plan du réseau d'eau pluviale


DOSSIER D'APPROBATION

Enquête publique du :
20/05/2015 au 22/06/2015


Vu pour être annexé à la délibération
approuvant la modification n°1 en date du :


10/11/2015

Reçu en Préfecture le :

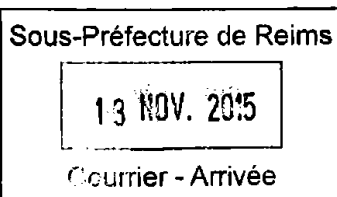

Fait à Pomacle,
Le Maire

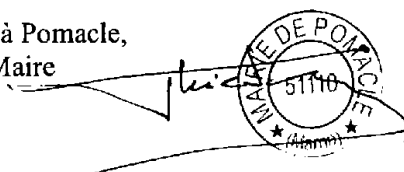

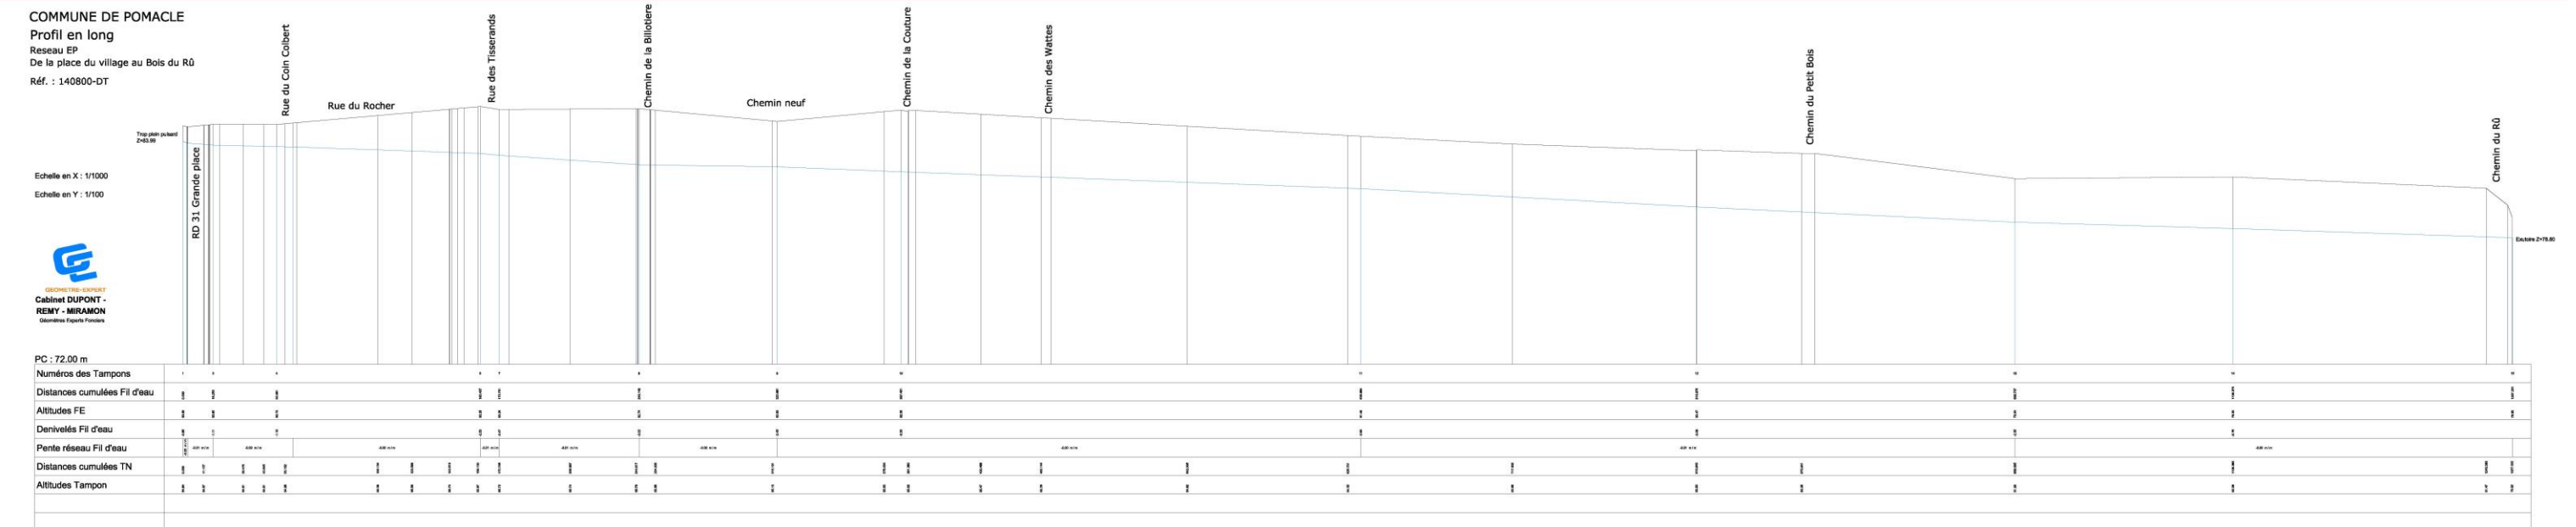

DEPARTEMENT DE LA MARNE
COMMUNE DE POMACLE

PLAN LOCAL D'URBANISME

Modification n°1

3 - Annexes - Plan du réseau d'eau pluviale

Dossier d'Approbation

Enquête publique du :
20/05/2015 au 22/06/2015

Vu pour être annexé à la délibération approuvant
la modification n°1 en date du :

Reçu en Préfecture le :

Fait à Pomacle,
Le Maire

Echelle :
1/2 000e

Bureau d'Etudes E3C - Safer Champagne-Ardenne
Maison des Agriculteurs - 2, rue Léon Paturel
51504 REIMS Cedex 2
Tél : 03.26.04.77.74 Fax : 03.26.04.74.41 E-mail : etudes@e3c-cha.fr

