


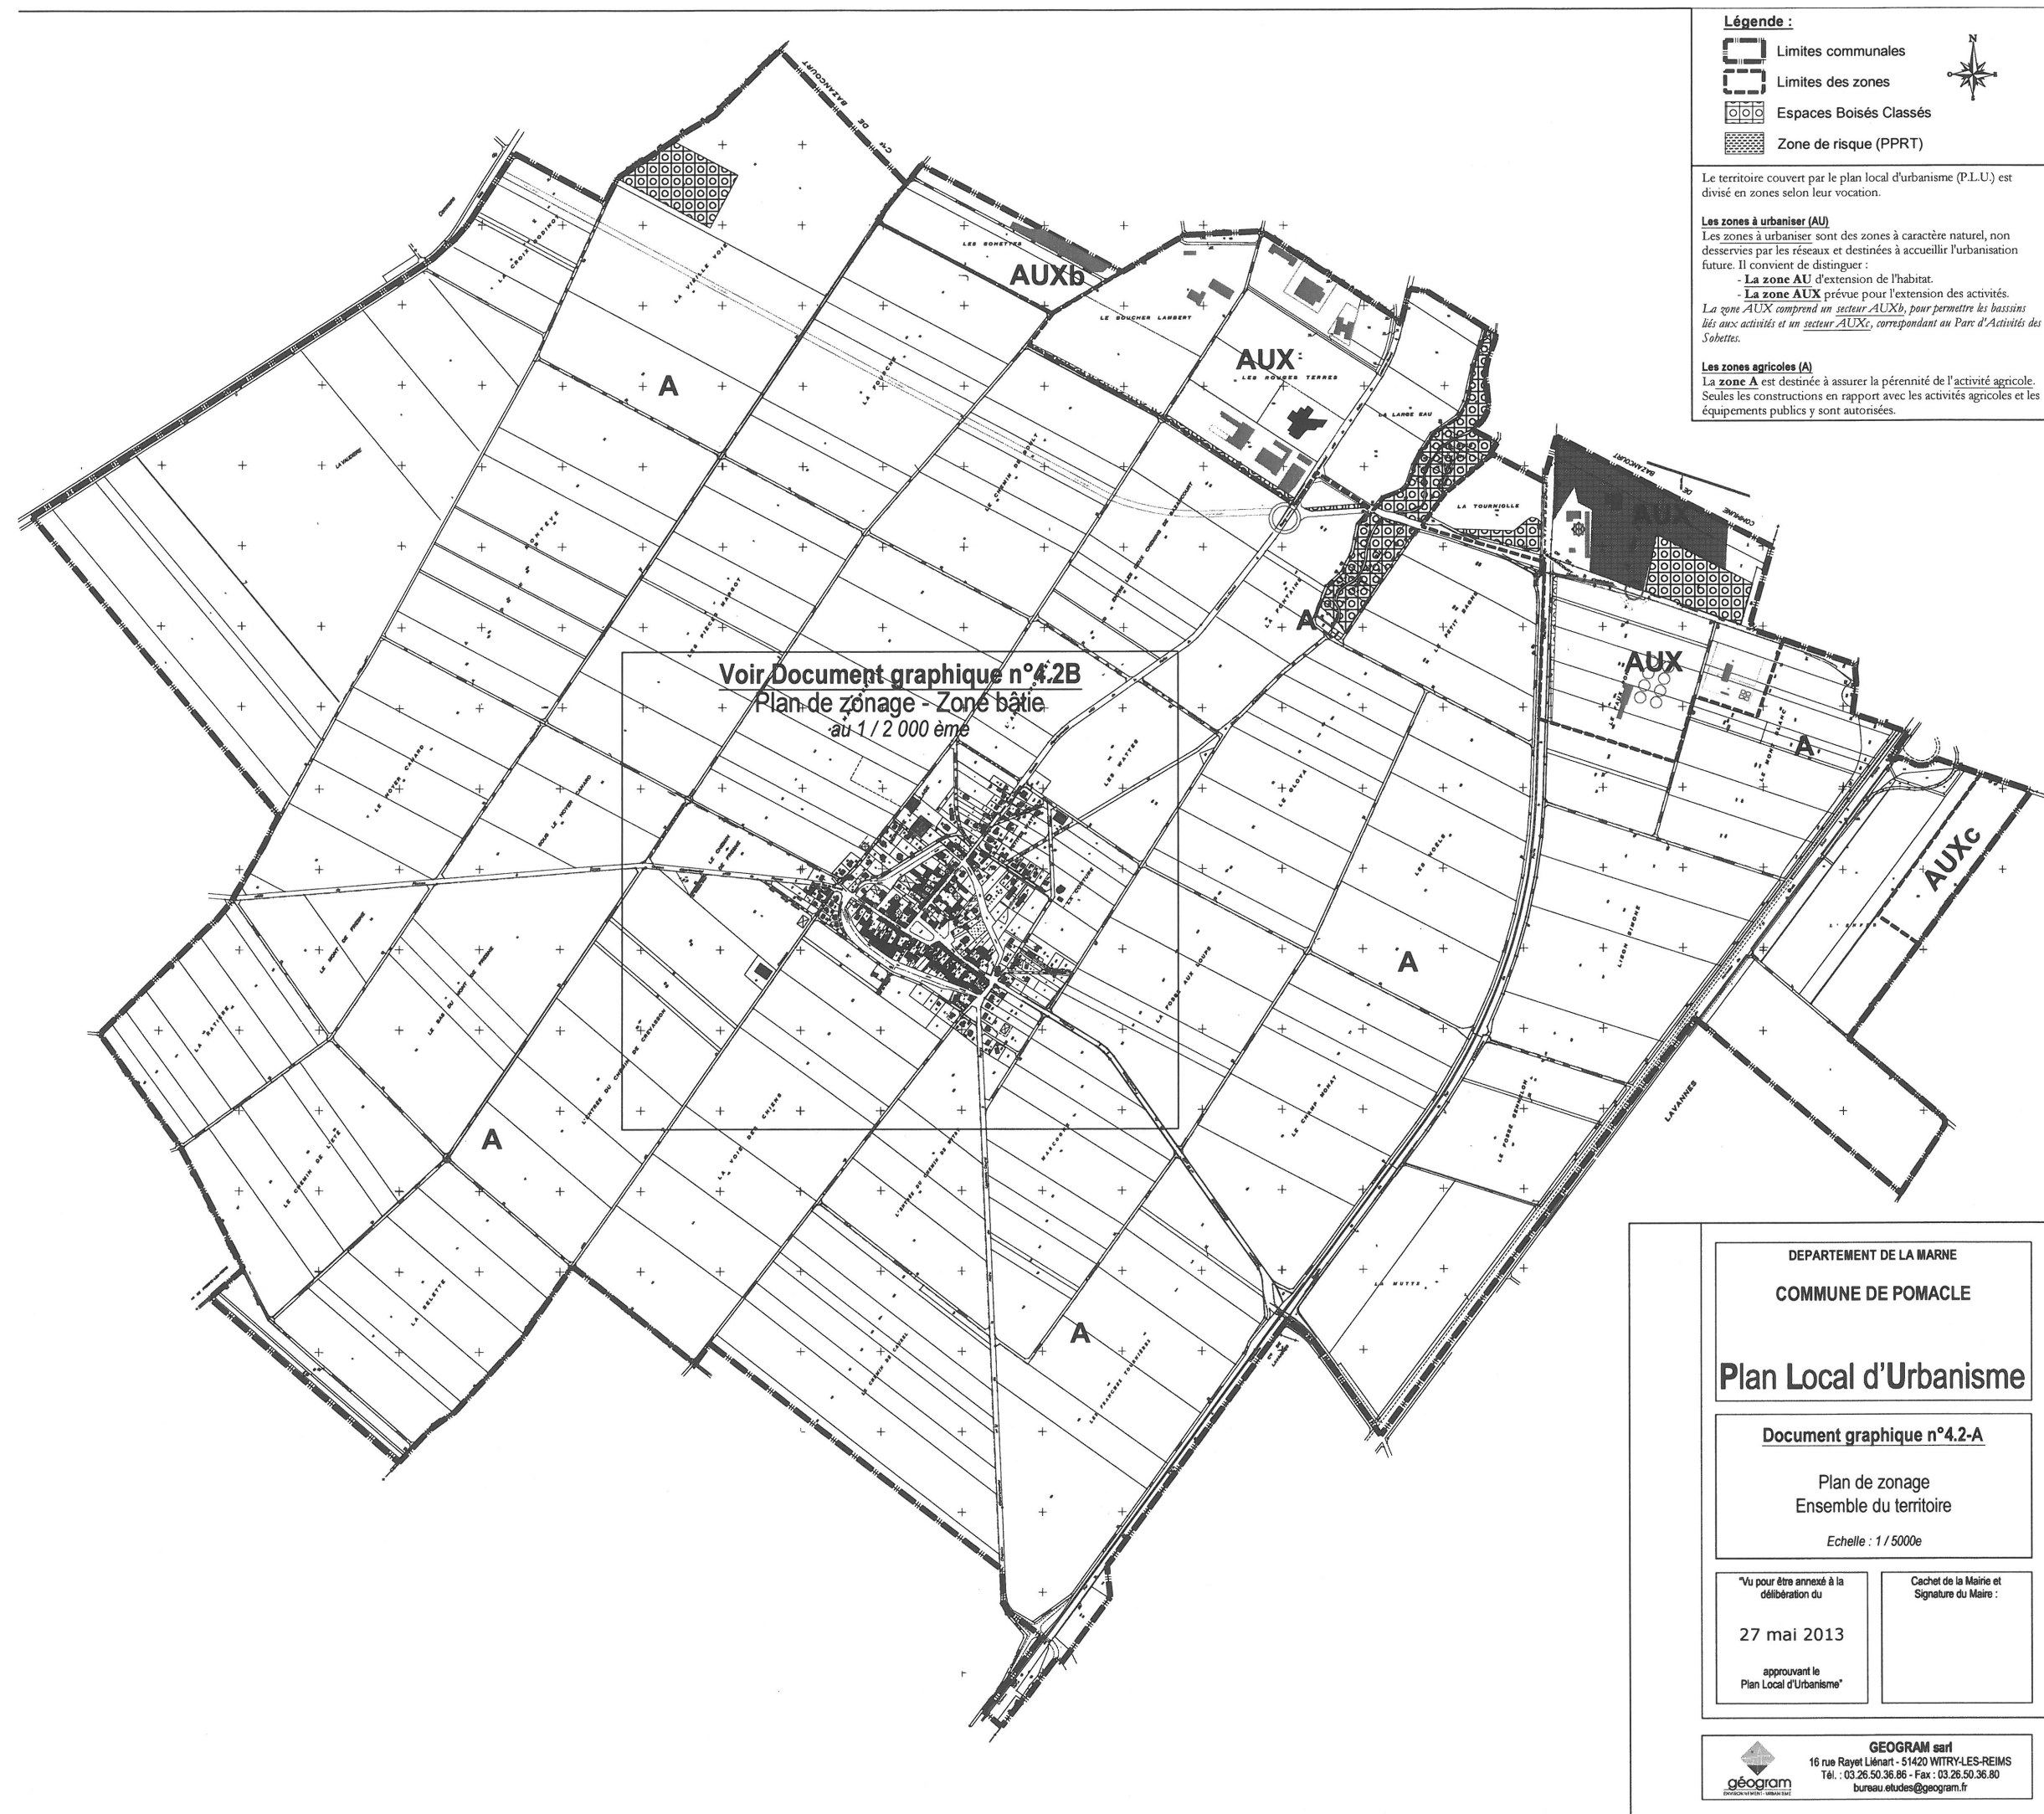

DEPARTEMENT DE LA MARNE
 COMMUNE DE POMACLE

Plan Local d'Urbanisme

Document graphique n°4.2-A

Plan de zonage
 Ensemble du territoire

Echelle : 1 / 5000e

"Vu pour être annexé à la
 délibération du

27 mai 2013

approuvant le
 Plan Local d'Urbanisme"

Cachet de la Mairie et
 Signature du Maire :



GEOGRAM sarl
 16 rue Rayet Liénart - 51420 WITRY-LES-REIMS
 Tél. : 03.26.50.36.86 - Fax : 03.26.50.36.80
 bureau.etudes@geogram.fr