
Città di **Portivechju**

PLU
plan local d'urbanisme

4.1-Règlement graphique

1 ZONAGE

Plan n°1
U Spidali
au 1/5000

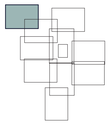

Elaboration du PLU
Prescrite le : 14 / 12 / 2020
Arrêtée le : 29 / 07 / 2024
Approuvée le : 29 / 07 / 2026

LEGENDE

Prescriptions édictées par le PLU

- Limite de zones et de secteurs
- Espace Boisé Classé (EBC) à conserver ou à créer
- Limite des espaces proches du rivage
- Emplacement réservé pour ouvrage public, voie ou passage public à créer ou à élargir
- Espaces paysagers à protéger au regard des zones humides (L151-23 du CU)
- Espaces paysagers à protéger et à renaturer (L.151-19 du CU)
- Autres espaces paysagers à protéger au titre des articles L.151-19 et L.151-23 du CU
- Servitude non aedificandi
- Servitude non altius tollendi
- Espaces stratégiques agricoles
- Périmètres d'OAP
- Bâtiment pouvant faire l'objet d'un changement de destination (article L.151-11 du CU)

Le fond de plan cadastral figure sur ce document à titre d'information. Seule la représentation graphique du PLU dont les composantes figurent en légende a une valeure réglementaire. La commune n'est pas responsable des éventuelles erreurs du fond de plan cadastral qui doivent être signalées au service des impôts fonciers

Carbini

San Gavinu di Carbini

Uh
Agnaronu

A

Neq

Nif

A

N

Uh

U Spidali

2AUVb

UVb

A

OAP n°18

223

N

Uh

A

Cartalavonu

N

0 200 400 m

Città di **Portivechju**

PLU

plan local d'urbanisme

4.1-Règlement graphique

LEGENDE

Prescriptions édictées par le PLU

- Limite de zones et de secteurs
- Espace Boisé Classé (EBC) à conserver ou à créer
- Limite des espaces proches du rivage
- Emplacement réservé pour ouvrage public, voie ou passage public à créer ou à élargir
- Espaces paysagers à protéger au regard des zones humides (L151-23 du CU)
- Espaces paysagers à protéger et à renaturer (L.151-19 du CU)
- Autres espaces paysagers à protéger au titre des articles L.151-19 et L.151-23 du CU
- Servitude non aedificandi
- Servitude non altius tollendi
- Espaces stratégiques agricoles
- Périmètres d'OAP
- Bâtiment pouvant faire l'objet d'un changement de destination (article L.151-11 du CU)


Le fond de plan cadastral figure sur ce document à titre d'information. Seule la représentation graphique du PLU dont les composantes figurent en légende a une valeure réglementaire. La commune n'est pas responsable des éventuelles erreurs du fond de plan cadastral qui doivent être signalées au service des impôts fonciers

1 ZONAGE

Plan n°2

Palavesa

au 1/5000

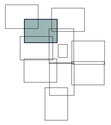


Elaboration du PLU

Prescrite le : 14 / 12 / 2020

Arrêtée le : 29 / 07 / 2024

Approuvée le : 29 / 07 / 2026



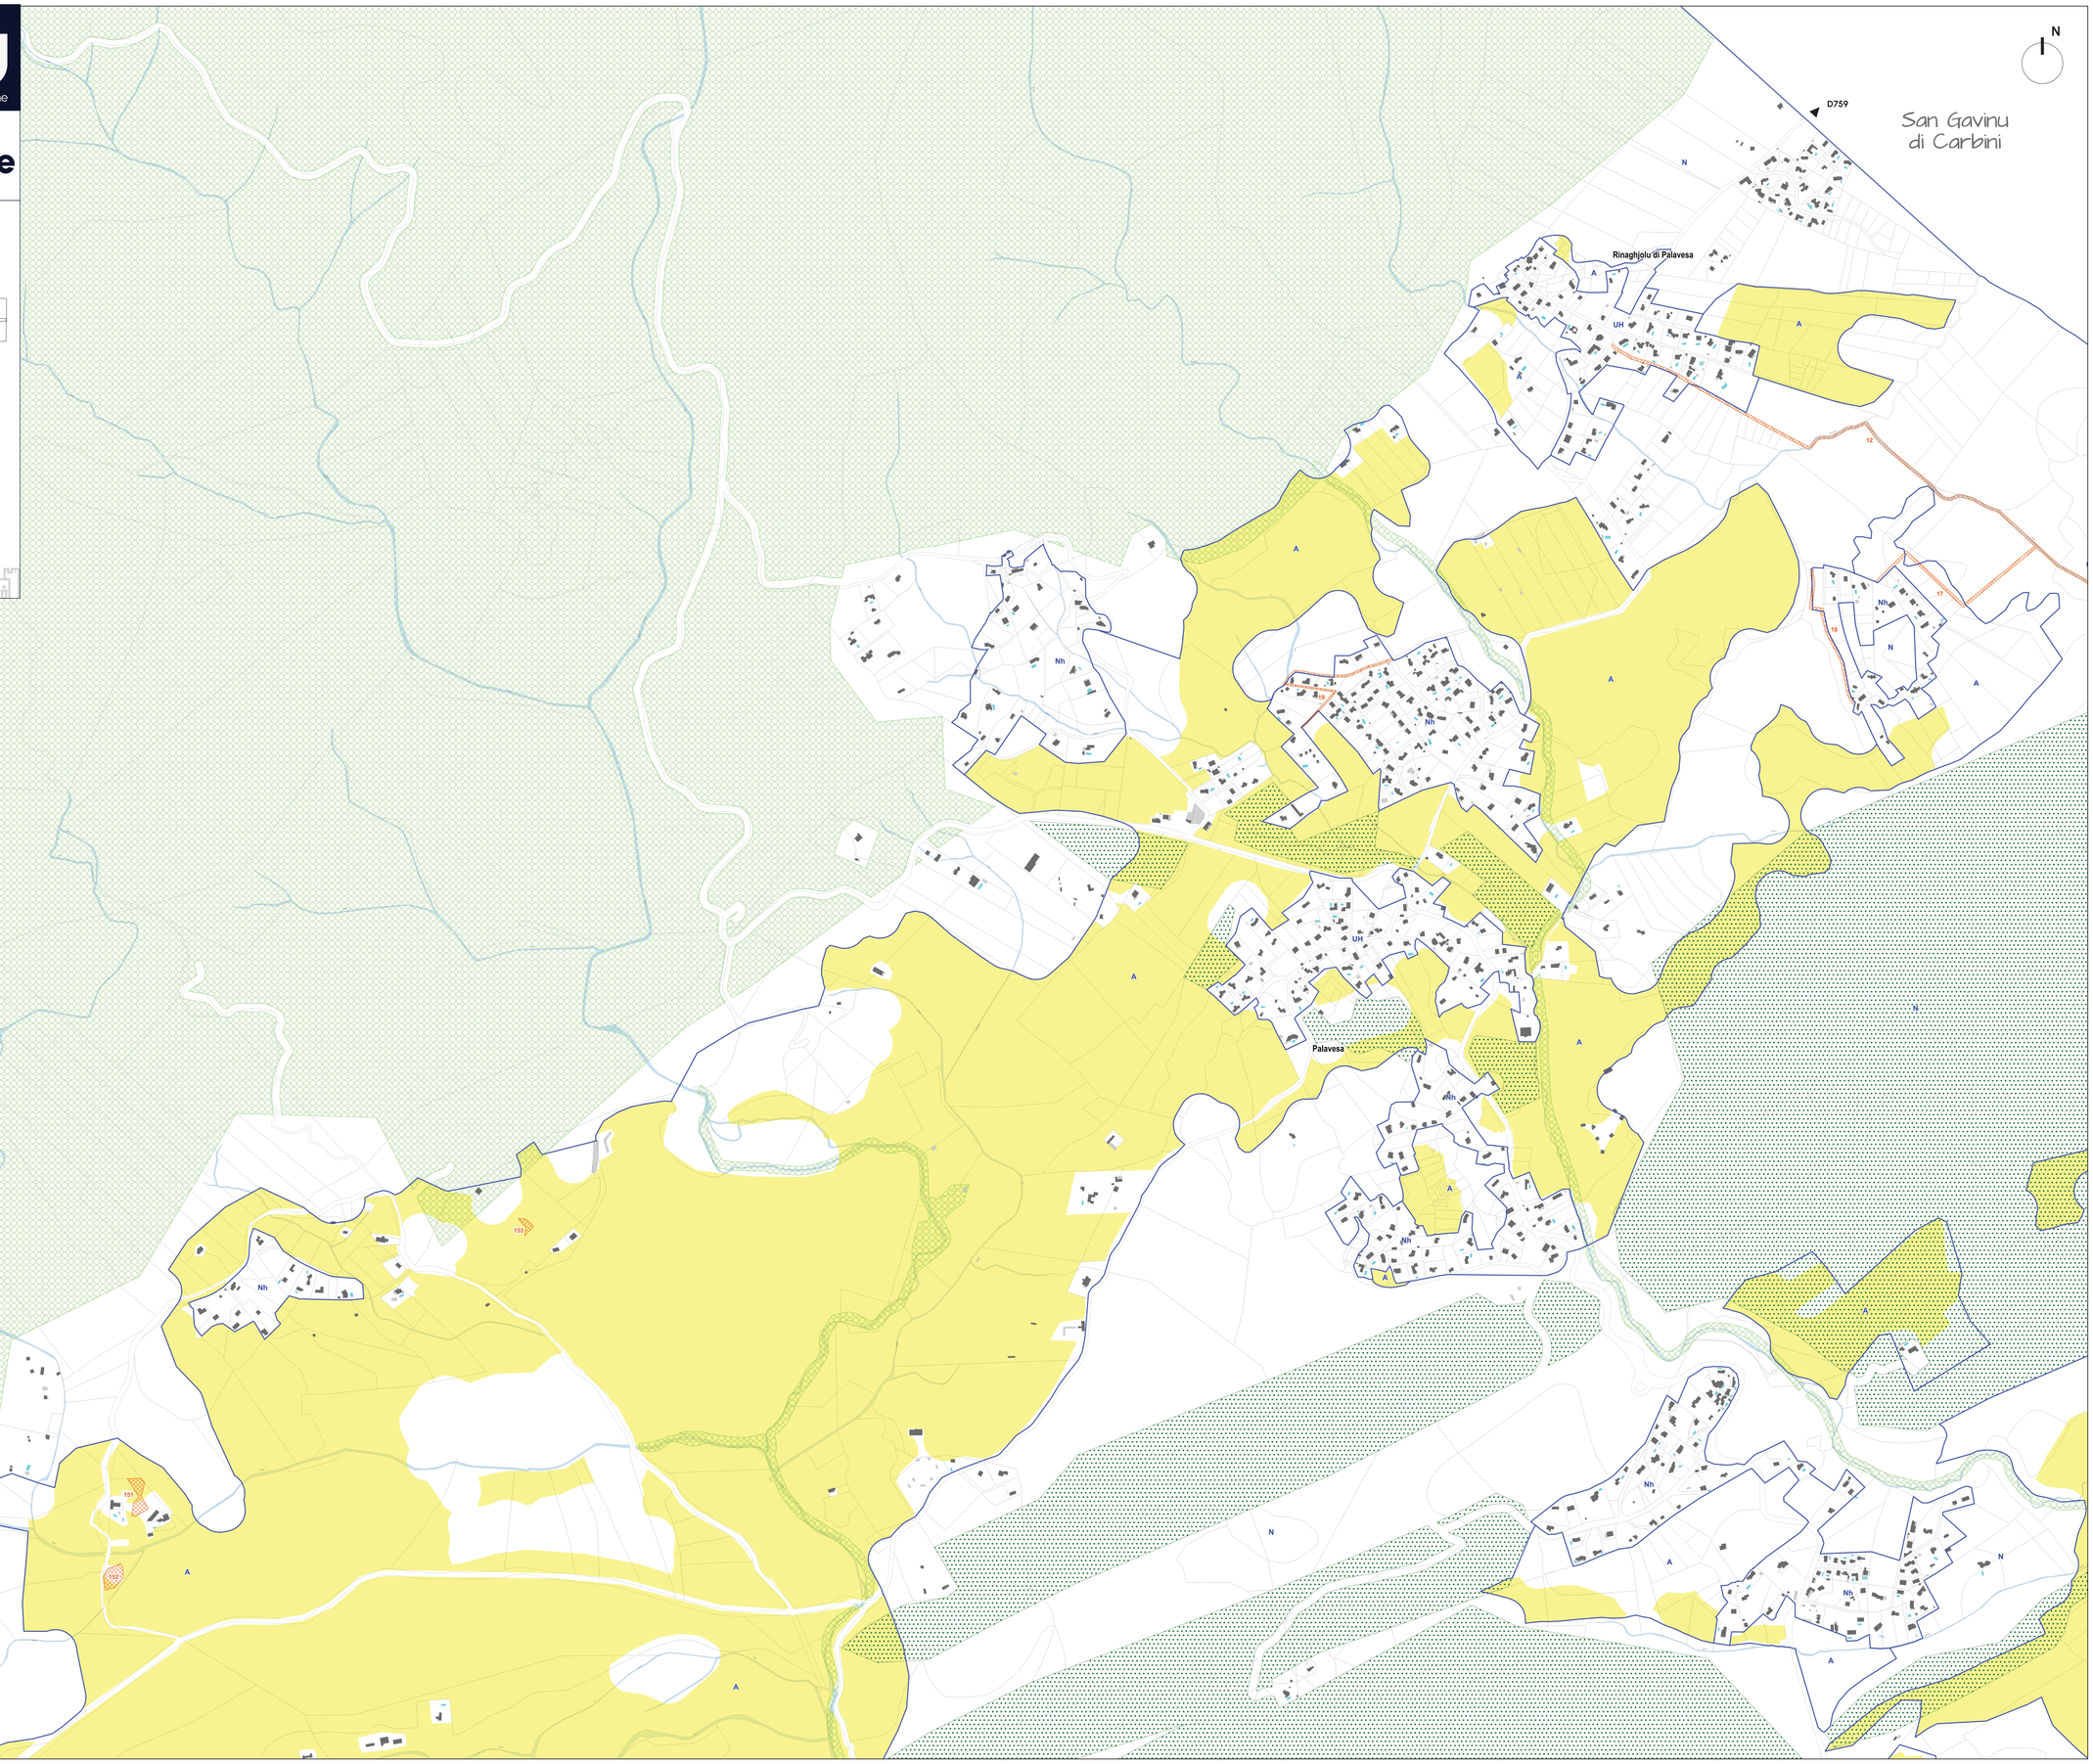

Città di **Portivechju**

PLU

plan local d'urbanisme

4.1-Règlement graphique

LEGENDE

Prescriptions édictées par le PLU

- Limite de zones et de secteurs
- Espace Boisé Classé (EBC) à conserver ou à créer
- Limite des espaces proches du rivage
- Emplacement réservé pour ouvrage public, voie ou passage public à créer ou à élargir
- Espaces paysagers à protéger au regard des zones humides (L151-23 du CU)
- Espaces paysagers à protéger et à renaturer (L.151-19 du CU)
- Autres espaces paysagers à protéger au titre des articles L.151-19 et L.151-23 du CU
- Servitude non aedificandi
- Servitude non altius tollendi
- Espaces stratégiques agricoles
- Périmètres d'OAP
- Bâtiment pouvant faire l'objet d'un changement de destination (article L.151-11 du CU)


Le fond de plan cadastral figure sur ce document à titre d'information. Seule la représentation graphique du PLU dont les composantes figurent en légende a une valeure réglementaire. La commune n'est pas responsable des éventuelles erreurs du fond de plan cadastral qui doivent être signalées au service des impôts fonciers

1 ZONAGE

Plan n°3

A Ternità

au 1/5000

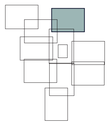


Elaboration du PLU

Prescrite le : 14 / 12 / 2020

Arrêtée le : 29 / 07 / 2024

Approuvée le : 29 / 07 / 2026



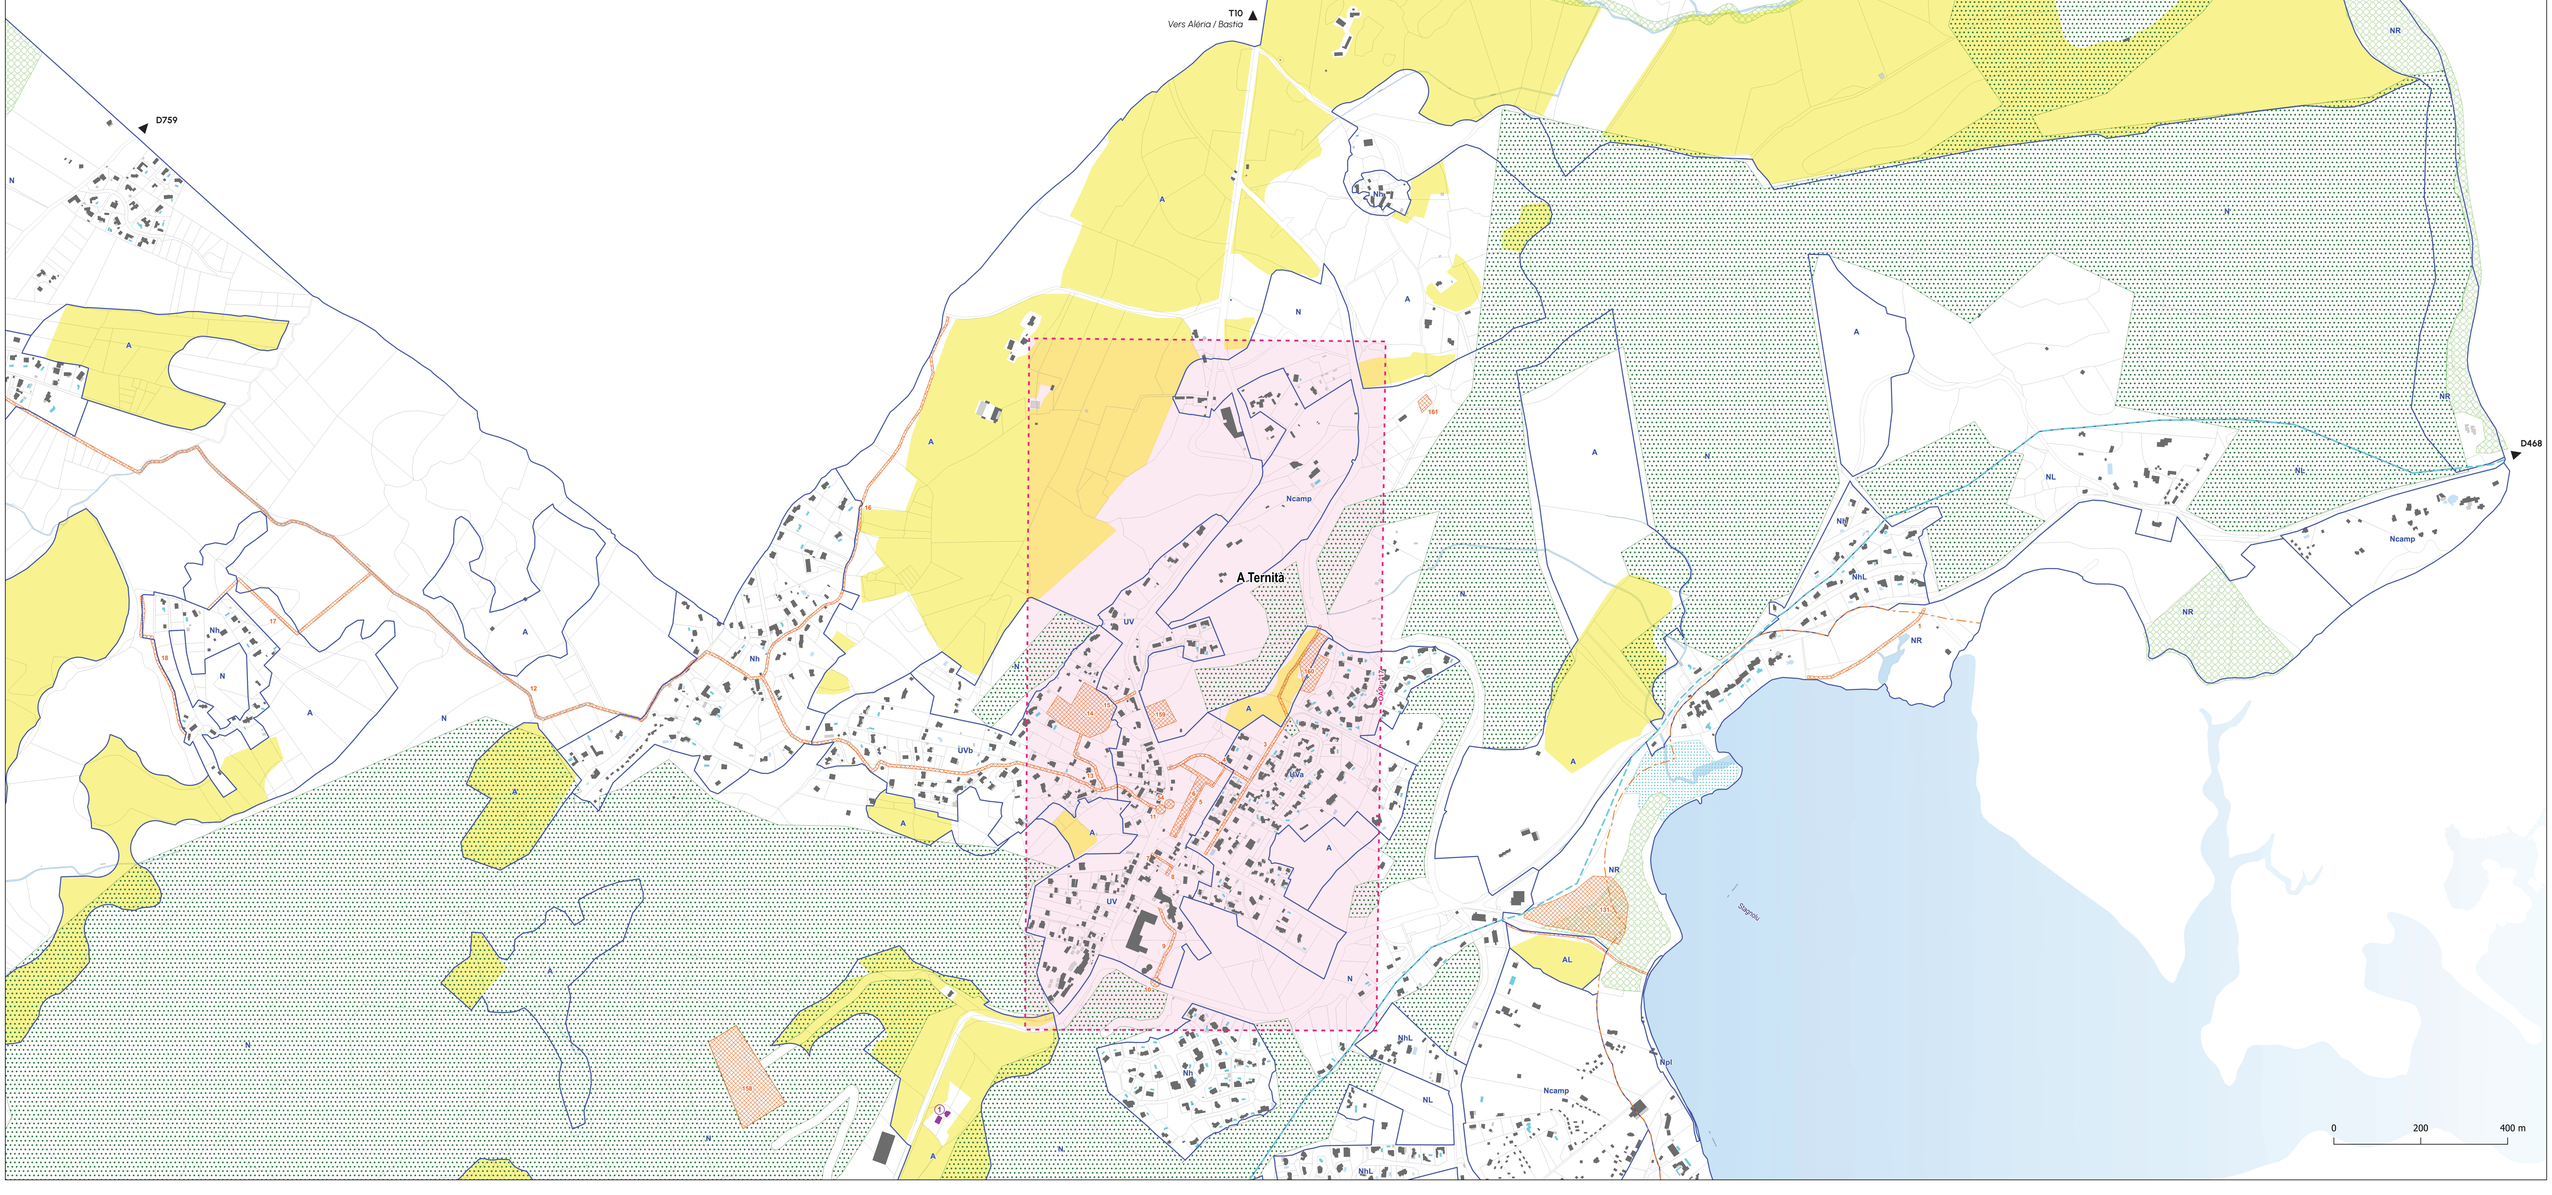

Città di **Portivechju**

PLU
plan local d'urbanisme

4.1-Règlement graphique

LEGENDE
Prescriptions édictées par le PLU

- Limite de zones et de secteurs
- Espace Boisé Classé (EBC) à conserver ou à créer
- Limite des espaces proches du rivage
- Emplacement réservé pour ouvrage public, voie ou passage public à créer ou à élargir
- Espaces paysagers à protéger au regard des zones humides (L151-23 du CU)
- Espaces paysagers à protéger et à renaturer (L.151-19 du CU)
- Autres espaces paysagers à protéger au titre des articles L.151-19 et L.151-23 du CU
- Servitude non aedificandi
- Servitude non altius tollendi
- Espaces stratégiques agricoles
- Périmètres d'OAP
- Bâtiment pouvant faire l'objet d'un changement de destination (article L.151-11 du CU)

Le fond de plan cadastral figure sur ce document à titre d'information. Seule la représentation graphique du PLU dont les composantes figurent en légende a une valeure réglementaire. La commune n'est pas responsable des éventuelles erreurs du fond de plan cadastral qui doivent être signalées au service des impôts fonciers.

1 ZONAGE

Plan n°4
Murateddu
au 1/5000

Elaboration du PLU
Prescrite le : 14 / 12 / 2020
Arrêtée le : 29 / 07 / 2024
Approuvée le : 29 / 07 / 2026

Muratteddu

0 200 400 m


Città di **Portivechju**

PLU
plan local d'urbanisme

4.1-Règlement graphique

1 ZONAGE

Plan n°5
Agglomération
au 1/5000

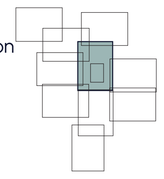

LEGENDE
Prescriptions édictées par le PLU

- Limite de zones et de secteurs
- Espace Boisé Classé (EBC) à conserver ou à créer
- Limite des espaces proches du rivage
- Emplacement réservé pour ouvrage public, voie ou passage public à créer ou à élargir
- Espaces paysagers à protéger au regard des zones humides (L151-23 du CU)
- Espaces paysagers à protéger et à renaturer (L.151-19 du CU)
- Autres espaces paysagers à protéger au titre des articles L.151-19 et L.151-23 du CU
- Servitude non aedificandi
- Servitude non altius tollendi
- Espaces stratégiques agricoles
- Périmètres d'OAP
- Bâtiment pouvant faire l'objet d'un changement de destination (article L.151-11 du CU)

Le fond de plan cadastral figure sur ce document à titre d'information. Seule la représentation graphique du PLU dont les composantes figurent en légende a une valeure réglementaire. La commune n'est pas responsable des éventuelles erreurs du fond de plan cadastral qui doivent être signalées au service des impôts fonciers.

Elaboration du PLU
Prescrite le : 14 / 12 / 2020
Arrêtée le : 29 / 07 / 2024
Approuvée le : 29 / 07 / 2026

Portivechju

0 200 400 m

N

Città di Portivechju

PLU

plan local d'urbanisme

4.1-Règlement graphique

LEGENDE

Prescriptions édictées par le PLU

- Limite de zones et de secteurs
- Espace Boisé Classé (EBC) à conserver ou à créer
- Limite des espaces proches du rivage
- Emplacement réservé pour ouvrage public, voie ou passage public à créer ou à élargir
- Espaces paysagers à protéger au regard des zones humides (L151-23 du CU)
- Espaces paysagers à protéger et à renaturer (L.151-19 du CU)
- Autres espaces paysagers à protéger au titre des articles L.151-19 et L.151-23 du CU
- Servitude non aedificandi
- Servitude non altius tollendi
- Espaces stratégiques agricoles
- Périmètres d'OAP
- Bâtiment pouvant faire l'objet d'un changement de destination (article L.151-11 du CU)

Le fond de plan cadastral figure sur ce document à titre d'information. Seule la représentation graphique du PLU dont les composantes figurent en légende a une valeure réglementaire. La commune n'est pas responsable des éventuelles erreurs du fond de plan cadastral qui doivent être signalées au service des impôts fonciers.

1 ZONAGE

Plan n°6
Casetta Bianca, Piccuvaghja
au 1/5000

Elaboration du PLU

Prescrite le : 14 / 12 / 2020
Arrêtée le : 29 / 07 / 2024
Approuvée le : 29 / 07 / 2026

0 200

Città di **Portivechju**

PLU
plan local d'urbanisme


4.1-Règlement graphique

LEGENDE
Prescriptions édictées par le PLU

- Limite de zones et de secteurs
- Espace Boisé Classé (EBC) à conserver ou à créer
- Limite des espaces proches du rivage
- Emplacement réservé pour ouvrage public, voie ou passage public à créer ou à élargir
- Espaces paysagers à protéger au regard des zones humides (L151-23 du CU)
- Espaces paysagers à protéger et à renaturer (L.151-19 du CU)
- Autres espaces paysagers à protéger au titre des articles L.151-19 et L.151-23 du CU
- Servitude non aedificandi
- Servitude non altius tollendi
- Espaces stratégiques agricoles
- Périmètres d'OAP
- Bâtiment pouvant faire l'objet d'un changement de destination (article L.151-11 du CU)

1 ZONAGE

Plan n°7
Arca, Ceccia
Mela
au 1/5000

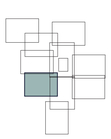

Elaboration du PLU
Prescrite le : 14 / 12 / 2020
Arrêtée le : 29 / 07 / 2024
Approuvée le : 29 / 07 / 2026

Le fond de plan cadastral figure sur ce document à titre d'information. Seule la représentation graphique du PLU dont les composantes figurent en légende a une valeure réglementaire. La commune n'est pas responsable des éventuelles erreurs du fond de plan cadastral qui doivent être signalées au service des impôts fonciers.

N

Mela
Arca
Ceccia
Pianedda
Sotta
D159
D859
Vers Figari
OAP n°20
UH
UVa
UVb
1AUV
2AUV
UV
Nh
Neg
A
N
101
102
0 200 400 m

Cità di **Portivechju**

PLU

plan local d'urbanisme

4.1-Règlement graphique

LEGENDE

Prescriptions édictées par le PLU

- Limite de zones et de secteurs
- Espace Boisé Classé (EBC) à conserver ou à créer
- Limite des espaces proches du rivage
- Emplacement réservé pour ouvrage public, voie ou passage public à créer ou à élargir
- Espaces paysagers à protéger au regard des zones humides (L.151-23 du CU)
- Espaces paysagers à protéger et à renaturer (L.151-19 du CU)
- Autres espaces paysagers à protéger au titre des articles L.151-19 et L.151-23 du CU
- Servitude non aedificandi
- Servitude non altius tollendi
- Espaces stratégiques agricoles
- Périmètres d'OAP
- Bâtiment pouvant faire l'objet d'un changement de destination (article L.151-11 du CU)


1 ZONAGE

Plan n°8

Murtonu

U Pricoghju

au 1/5000

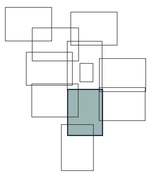

Elaboration du PLU

Prescrite le : 14 / 12 / 2020

Arrêtée le : 29 / 07 / 2024

Approuvée le : 29 / 07 / 2026

Le fond de plan cadastral figure sur ce document à titre d'information. Seule la représentation graphique du PLU dont les composantes figurent en légende a une valeur règlementaire. La commune n'est pas responsable des éventuelles erreurs du fond de plan cadastral qui doivent être signalées au service des impôts fonciers.

Murtonu

Bucca l'Oru

U Pricoghju

Santa Ghjulia

OAP n°16

OAP n°22

OAP n°23

N

0 200 400 m

Città di **Portivechju**

PLU
plan local d'urbanisme

4.1-Règlement graphique

LEGENDE
Prescriptions édictées par le PLU

- Limite de zones et de secteurs
- Espace Boisé Classé (EBC) à conserver ou à créer
- Limite des espaces proches du rivage
- Emplacement réservé pour ouvrage public, voie ou passage public à créer ou à élargir
- Espaces paysagers à protéger au regard des zones humides (L151-23 du CU)
- Espaces paysagers à protéger et à renaturer (L.151-19 du CU)
- Autres espaces paysagers à protéger au titre des articles L.151-19 et L.151-23 du CU
- Servitude non aedificandi
- Servitude non altius tollendi
- Espaces stratégiques agricoles
- Périmètres d'OAP
- Bâtiment pouvant faire l'objet d'un changement de destination (article L.151-11 du CU)

Le fond de plan cadastral figure sur ce document à titre d'information. Seule la représentation graphique du PLU dont les composantes figurent en légende a une valeur réglementaire. La commune n'est pas responsable des éventuelles erreurs du fond de plan cadastral qui doivent être signalées au service des impôts fonciers.

1 ZONAGE

Plan n°9
Palumbaghja
Porra
au 1/5000

Elaboration du PLU
Prescrite le : 14 / 12 / 2020
Arrêtée le : 29 / 07 / 2024
Approuvée le : 29 / 07 / 2026

N

0 200 400 m

N

Sotta

D459

Santa Ghjulia

Bonifaziu

T10
Vers Bonifaziu

A
AR
AL
N
Nh
Nce
NR
NhL
NL
Npl
Nc

0 200 400 m

Cità di **Portivechju**

PLU
plan local d'urbanisme

4.1-Règlement graphique


LEGENDE
Prescriptions édictées par le PLU

- Limite de zones et de secteurs
- Espace Boisé Classé (EBC) à conserver ou à créer
- Limite des espaces proches du rivage
- Emplacement réservé pour ouvrage public, voie ou passage public à créer ou à élargir
- Espaces paysagers à protéger au regard des zones humides (L.151-23 du CU)
- Espaces paysagers à protéger et à renaturer (L.151-19 du CU)
- Autres espaces paysagers à protéger au titre des articles L.151-19 et L.151-23 du CU
- Servitude non aedificandi
- Servitude non altius tollendi
- Espaces stratégiques agricoles
- Périmètres d'OAP
- Bâtiment pouvant faire l'objet d'un changement de destination (article L.151-11 du CU)

Le fond de plan cadastral figure sur ce document à titre d'information. Seule la représentation graphique du PLU dont les composantes figurent en légende a une valeure règlementaire. La commune n'est pas responsable des éventuelles erreurs du fond de plan cadastral qui doivent être signalées au service des impôts fonciers.

1 ZONAGE

Plan n°10
Santa Ghjulia
& Sud
au 1/5000

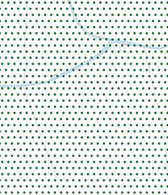

Elaboration du PLU
Prescrite le : 14 / 12 / 2020
Arrêtée le : 29 / 07 / 2024
Approuvée le : 29 / 07 / 2026

Cità di **Portivechju**

PLU
plan local d'urbanisme

4.1-Règlement graphique

LEGENDE
Prescriptions édictées par le PLU

- Limite de zones et de secteurs
- Espace Boisé Classé (EBC) à conserver ou à créer
- Limite des espaces proches du rivage
- Emplacement réservé pour ouvrage public, voie ou passage public à créer ou à élargir
- Espaces paysagers à protéger au regard des zones humides (L151-23 du CU)
- Espaces paysagers à protéger et à renaturer (L151-19 du CU)
- Autres espaces paysagers à protéger au titre des articles L.151-19 et L.151-23 du CU
- Servitude non aedificandi
- Servitude non altius tollendi
- Espaces stratégiques agricoles
- Périmètres d'OAP
- Bâtiment pouvant faire l'objet d'un changement de destination (article L.151-11 du CU)

Le fond de plan cadastral figure sur ce document à titre d'information. Seule la représentation graphique du PLU dont les composantes figurent en légende a une valeure règlementaire. La commune n'est pas responsable des éventuelles erreurs du fond de plan cadastral qui doivent être signalées au service des impôts fonciers.

1 ZONAGE

Plan n°11
Centre-Ville
au 1/2000

Elaboration du PLU
Prescrite le : 14 / 12 / 2020
Arrêtée le : 29 / 07 / 2024
Approuvée le : 29 / 07 / 2026

0 100 200 m