


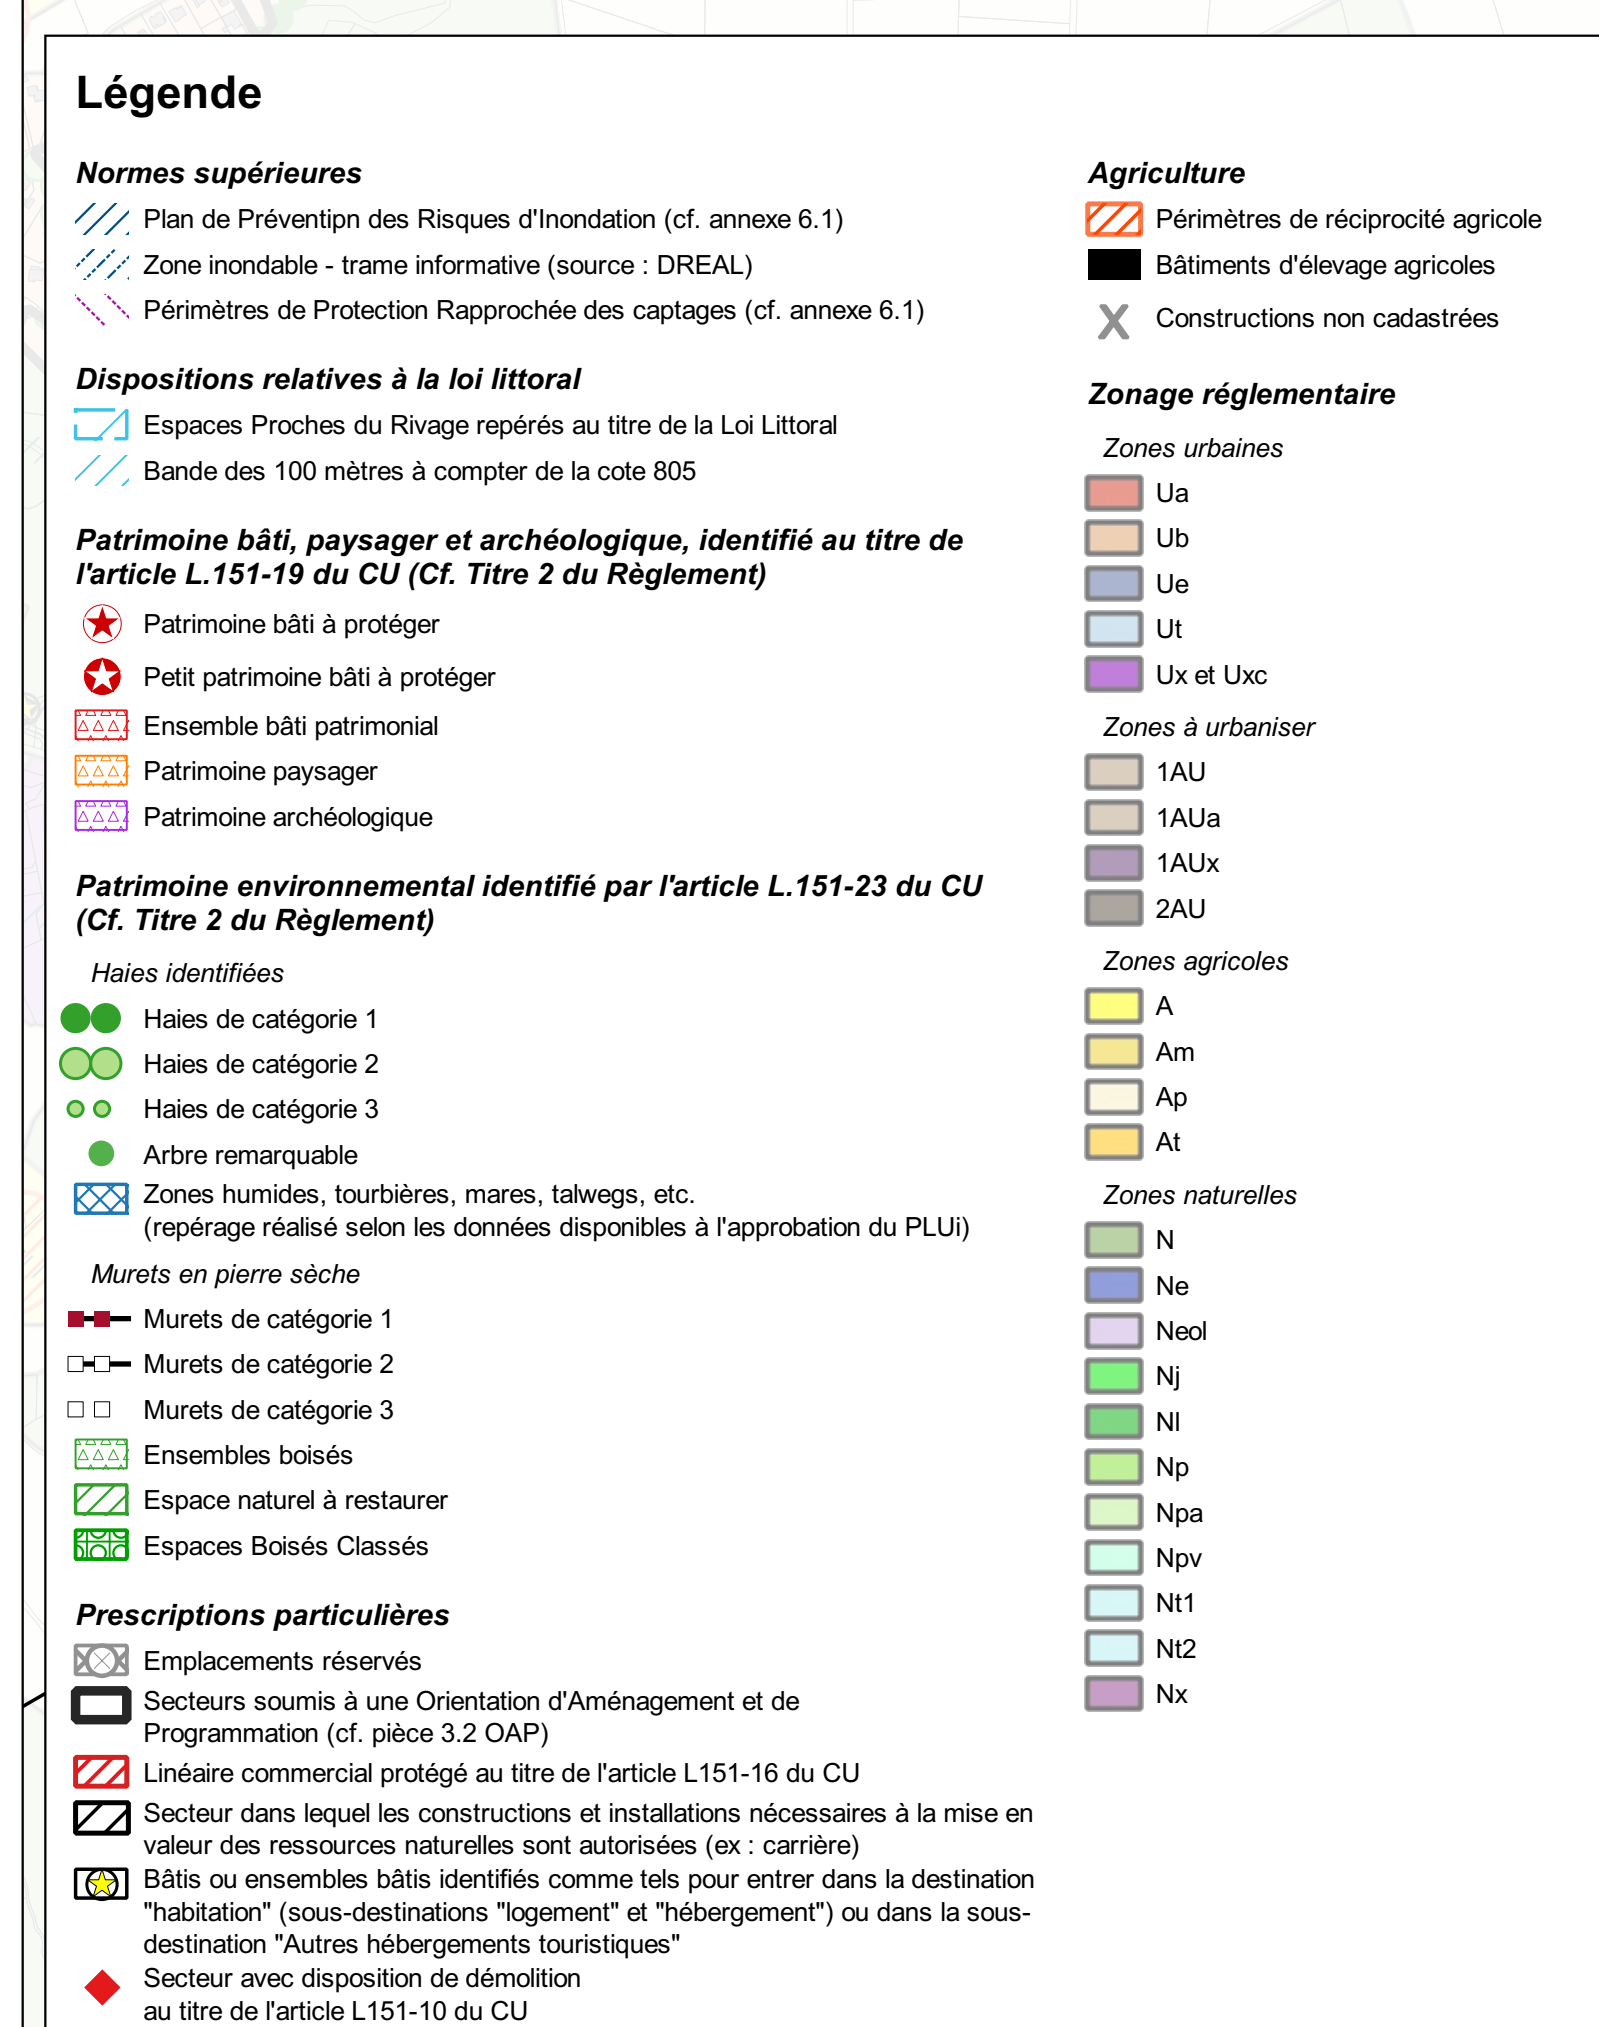

Liste des emplacements réservés					
N° de l'emplacement réservé	Objet	Commune	Localisation	Bénéficiaire	Surface estimée (en m²)
01	Création d'un accès à la zone de loisirs	Le Vibot	Le Vibot	Commune de Le Vibot	735
02	Aménagement de la voirie et création de stationnements	Le Vibot	Les Moulinoches	Commune de Le Vibot	14973
03	Aménagement de l'espace public et création de stationnements	Le Vibot	Le Vibot	Commune de Le Vibot	451

