


4.2 Zonage

Granges-sur-Lot

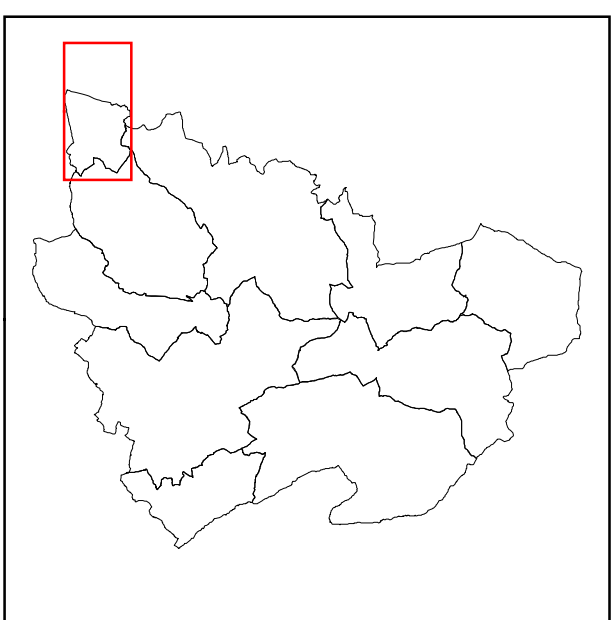

Elaboration du PLUi prescrite par Délibération du Conseil Communautaire du 10/12/2015
Projet de PLUi arrêté par Délibération du Conseil Communautaire du 21/06/2018
Dossier soumis à Enquête publique du 05/11/2018 au 05/12/2018
PLUi approuvé par Délibération du Conseil Communautaire du 25/09/2019
2ème Modification Simplifiée du PLUi approuvée par Délibération du Conseil Communautaire du 10/07/2023

METROPOLIS, atelier d'urbanisme
10 rue du 19 mars 1962
33 130 Bègles




PLAN N°	ECHELLE
2	1/5 000

	Ua
	Ub
	Ue
	Ux
	1AU
	2AU
	A
	N
	Np
	Nph
	Nx

- | | | | | | |
|---|---------------------|---|----------------------------------|--|--|
|  | Limite communale |  | Cours d'eau, étang, lac | | Construction autorisée à changer de destination au titre de l'article L151-11-2° - vocation d'habitat et d'hébergement hôtelier et touristique |
|  | Limite parcellaire |  | Cimetière |  | Protection ponctuelle au titre de l'article L. 151-19 |
|  | Subdivision fiscale |  | Piscine |  | Secteur de diversité commerciale à protéger (L. 151-16) |
|  | Bâti dur |  | Construction récente ou en cours |  | Protection linéaire au titre de l'article L. 151-19 |
|  | Bâti léger | | |  | Emplacement réservé |
| | | | |  | Espace soumis au risque d'inondation : se reporter au Plan de Prévention de Risque Inondation (PPRI) |
| | | | |  | Périmètre de protection au titre de l'article L. 151-19 |
| | | | |  | Périmètre de protection au titre de l'article L. 151-23 |



Sources : Direction Générale des Finances Publiques. Cadastre, mise à jour 2021

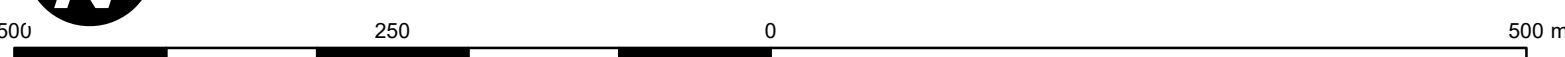

Emplacements réservés			
Code	Désignation	Bénéficiaire	Surface en m²
1g	Elargissement de l'accès au secteur 1AUA	Commune	852
2g	Création d'une amorce de voie pour un quartier futur	Commune	681
3g	Création d'une amorce de voie pour un quartier futur	Commune	220
4g	Extension du cimetière	Commune	3142
5a	Elargissement de l'emprise publique	Commune	398

