




Vu pour être annexé à la délibération d'approbation en conseil communautaire en date du 13 mai 2025

Le Président,
M. Patrick Judelet

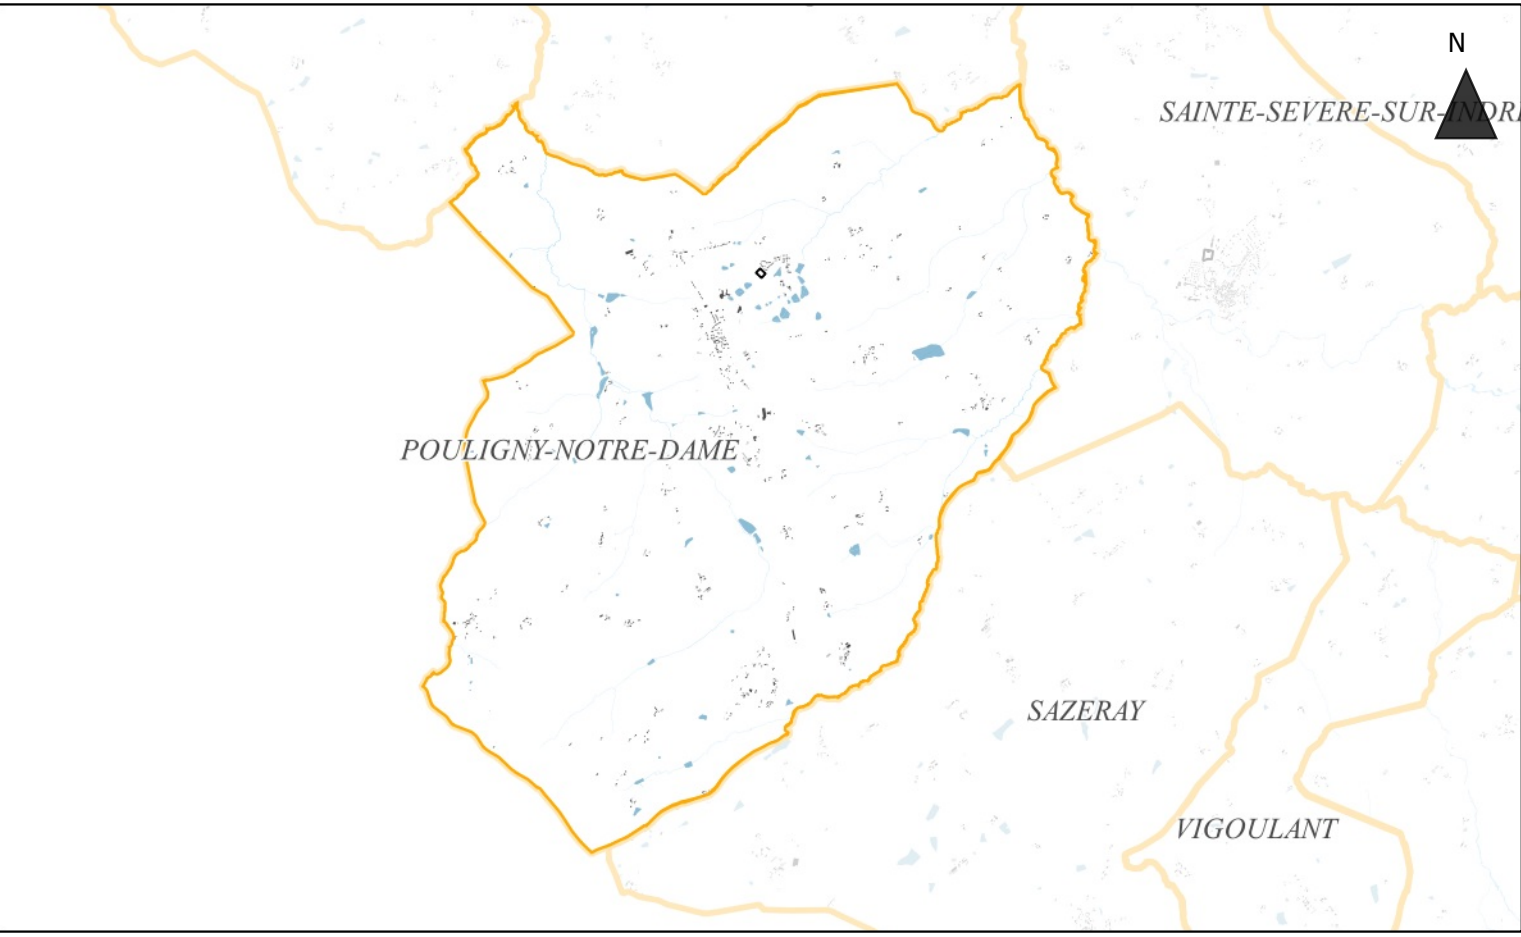

LÉGENDE

CADASTRE

Communes

étang, lac, mare

cimetière chrétien

pièce

Sections

Cours d'eau

Données cadastre

Parcelles

Prescriptions réglementaires

Prescriptions linéaires

24 - Voies, chemins, transport public à conserver et à créer

25 - Éléments de continuité écologique et trame verte et bleue

Prescriptions ponctuelles

Patrimoine protégé : Granges à portaux

Patrimoine protégé : Porte monumentale

Patrimoine protégé : Cabane viticole

Autre élément de patrimoine protégé

Prescriptions surfaciques

01 - Espace boisé classé

Cantiers

Trame Jardins

05 - Emplacement réservé

07 - Élément de paysage

18 - Orientations d'aménagement

16 - Bâtiment agricole susceptible de changer de destination

PPRI - Zones soumises à des limitations de constructibilité

Zones urbaines, à urbaniser, naturelles et agricoles définies par le PLU

1AU

1AUe

1AUX1

1AUX2

2AU

2AUX

UE

UA

UAa

UAF

UAC

UB

UBa

UHa

UH

UV

UvA

UvX

UX1

UX2

UX3

NEH

NL

N

NE

NEr

NP

NT

NK

NPa

AE

ALe

AS

AT

AK1

AK2

AH1

AH2

AH3

Av

A

bât dur

bât léger

