



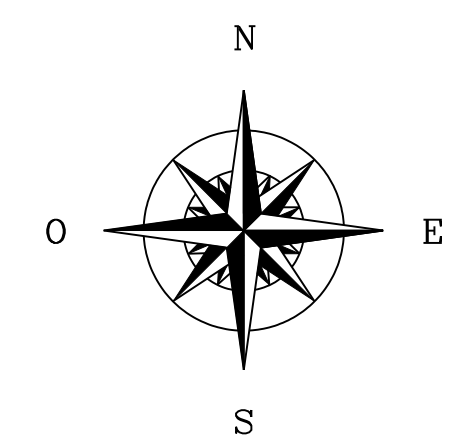


Equipements de Mesure		- Bas service - Etage pression (2) - Etage pression (2) - FD - PULLAY - RS - GOURNAY - FD - ST CHRISTOPHE - RS - Christophe - RS - GOURNAY-LE-QUELIN - RS - GOURNAY - RS - St Christophe - RS - VITRAY - STAB_PLESSIS
Analyseur chlore	0	
Compteur Eau (Couleur du réseau)	02	
Compteur Eau (sectorisation)	03	
Débitmètre (Couleur du réseau)	04	
Débitmètre (sectorisation)	05	
Mesure niveau	06	
Mesure pression	07	
Equipements de Régulation		
Réducteur Pression	08	
Stabilisateur Pression	09	
Equipements Incendie		
Bouche Incendie	10	
Bouche Incendie	11	
PotEAU Incendie	12	
Equipements Réseau		
Borne fontaine / fontaine	13	
Bouche de lavage étouu arrosage	14	
Capet, DS (Disconnecteur)	15	
Cloue de réduction	16	
Lavoir	17	
Plaque pleine	18	
PotEAU agricole (Couleur du réseau)	19	
Purge	20	
Raccord	21	
Toilettes publiques	22	
Ventilasse	23	
Ventilasse automatique	24	
Vidange	25	
Ouvrages		
Réservoirs	26	
Station de surpression	27	
Forage	28	
Usine de traitement	29	
Tronçons		
Ouvéraine	30	
Refoulement	31	
Refoulement/Distribution	32	
Surpresse	33	
Vannes		
Electrovanne	34	
Robinet vanne	35	
Vanne papillon	36	

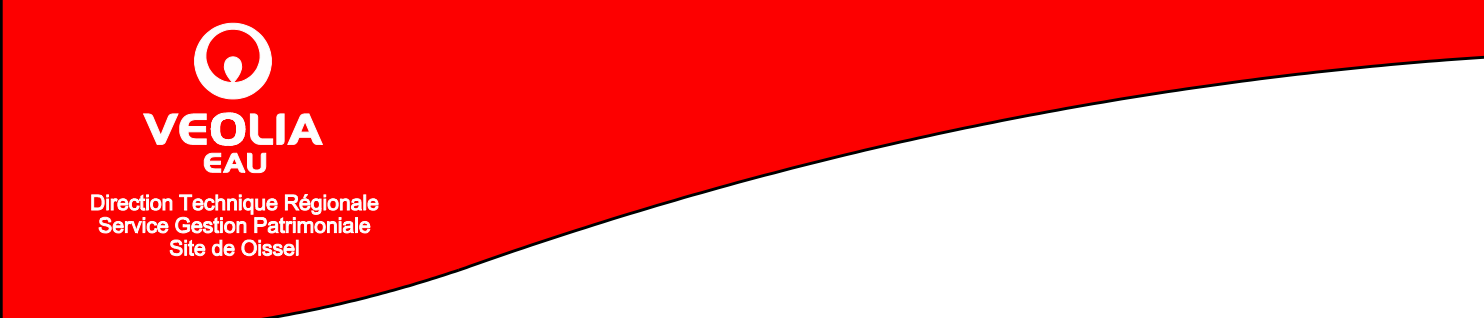

Sud-Ouest-Canton-Verneuil-sur-Avre (SAEP)

Pullay

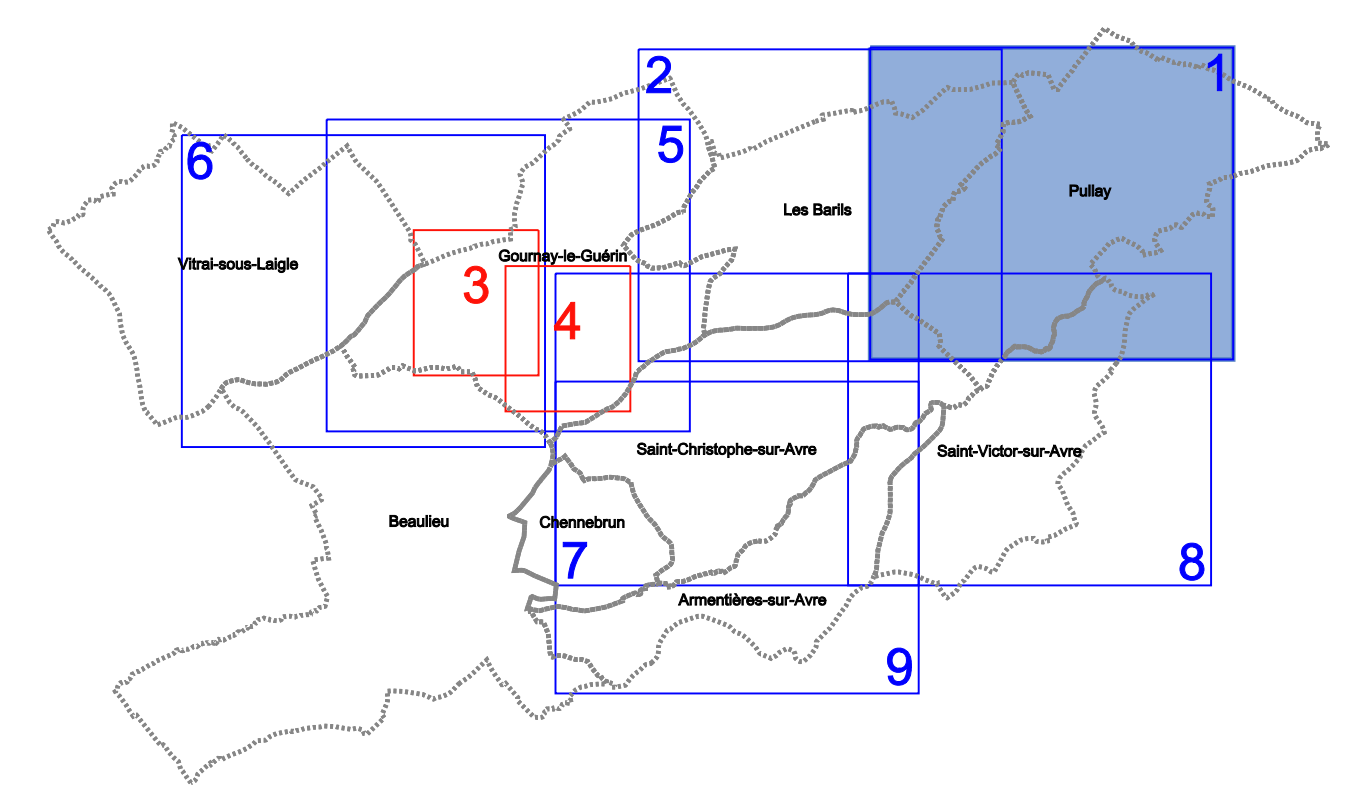

Réseau d'Eau Potable