PLUi valant SCoT
Communauté de communes Conflent Canigó

5.3b

Annexes sanitaires : plan des réseaux

Campôme

ELABORATION - Approbation du 13/03/2021

Conflent Canigó

DETAIL CAMPOME - Echelle: 1/1000

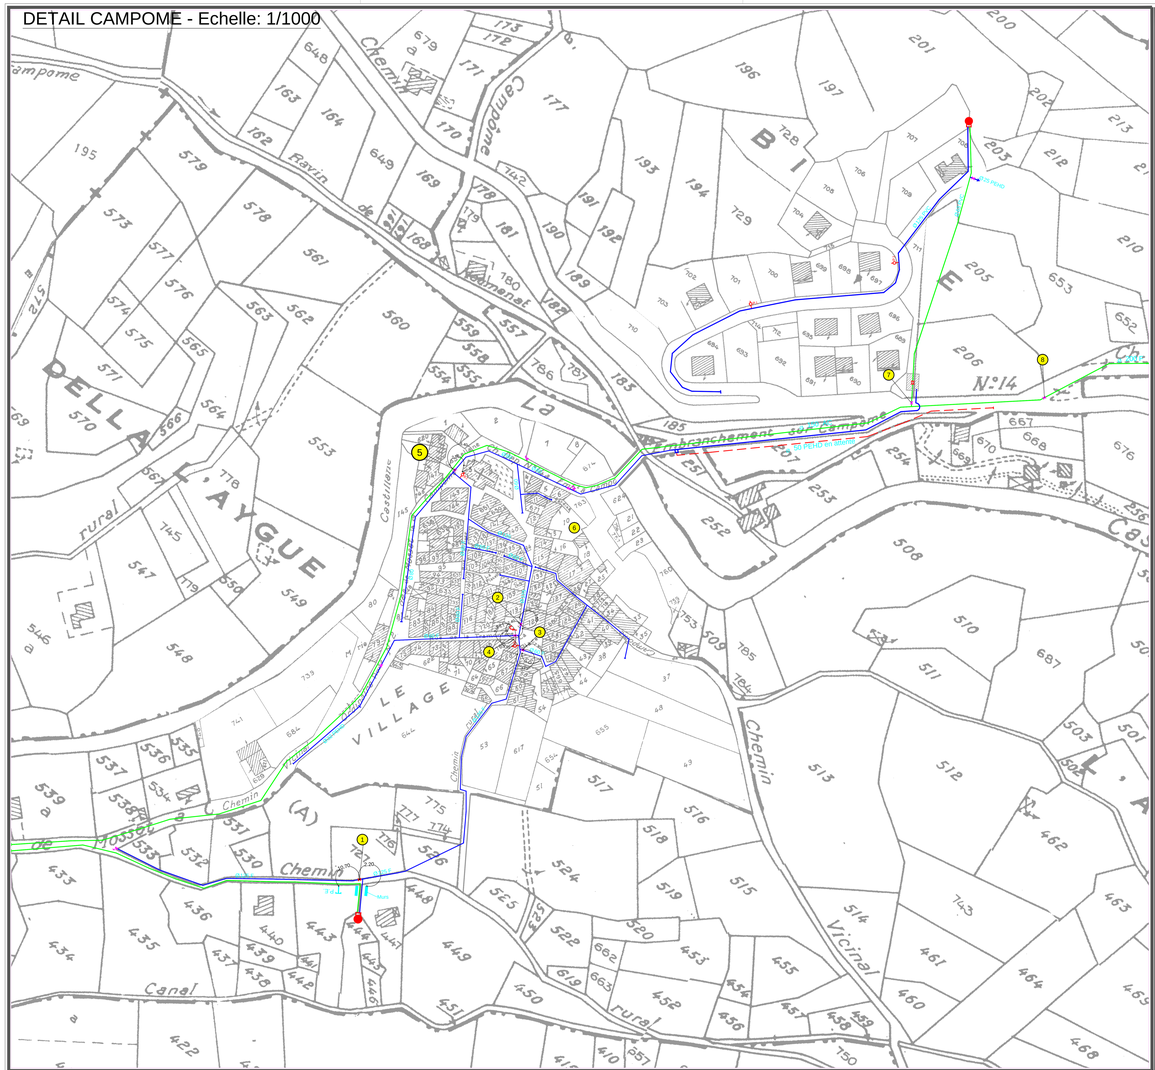

DETAIL MOLITG - Echelle: 1/1500

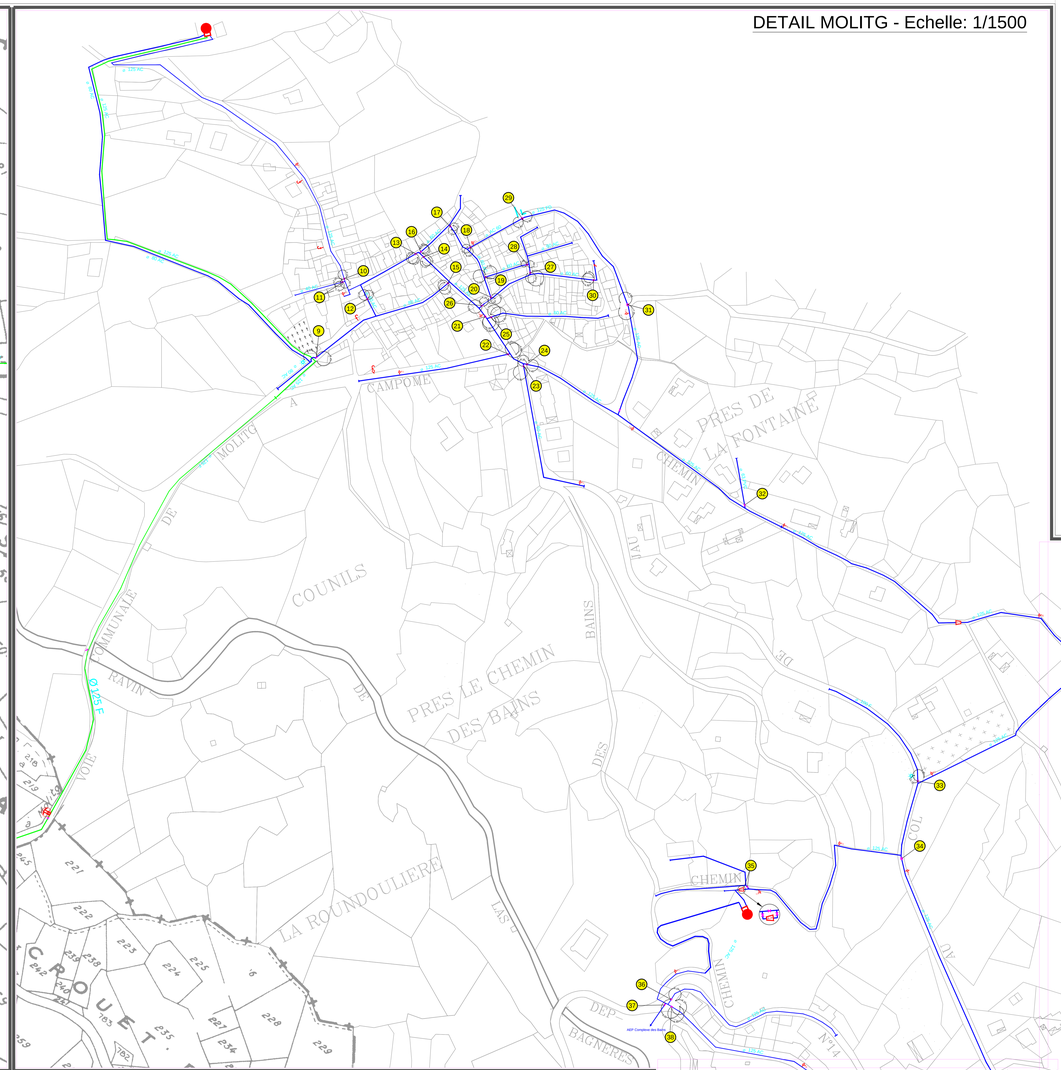

DEPARTEMENT DES PYRENEES ORIENTALES

SIVOM DU CONFLENT

Communes de Molitg les Bains et de Campôme

RESEAU D'ALIMENTATION EN EAU POTABLE

PLAN D'ENSEMBLE

LEGENDE

SYMBOLES

RESEAU DISTRIBUTION	VENTOUSE
RESEAU D'ADDUCTION	REDUCTEUR DE PRESSION
VANNE	FONTAINE NON RACCORDEE AU RESEAU
VIDANGE	POTENCE AGRICOLE NON RACCORDEE AU RESEAU
P.I. POTEAU INCENDIE	B.I. BORNE INCENDIE

Déssiné par : A. BLANC *Vérifié par :* *JANVIER 2001*

GAEA ENVIRONNEMENT

Ingénierie de l'Eau et des Milieux Naturels

Plein Sud Entreprises E.E.M.

66600 RIVESALTES - FRANCE

Tél.: 04-68-64-57-57 Fax.:04-68-54-59-64

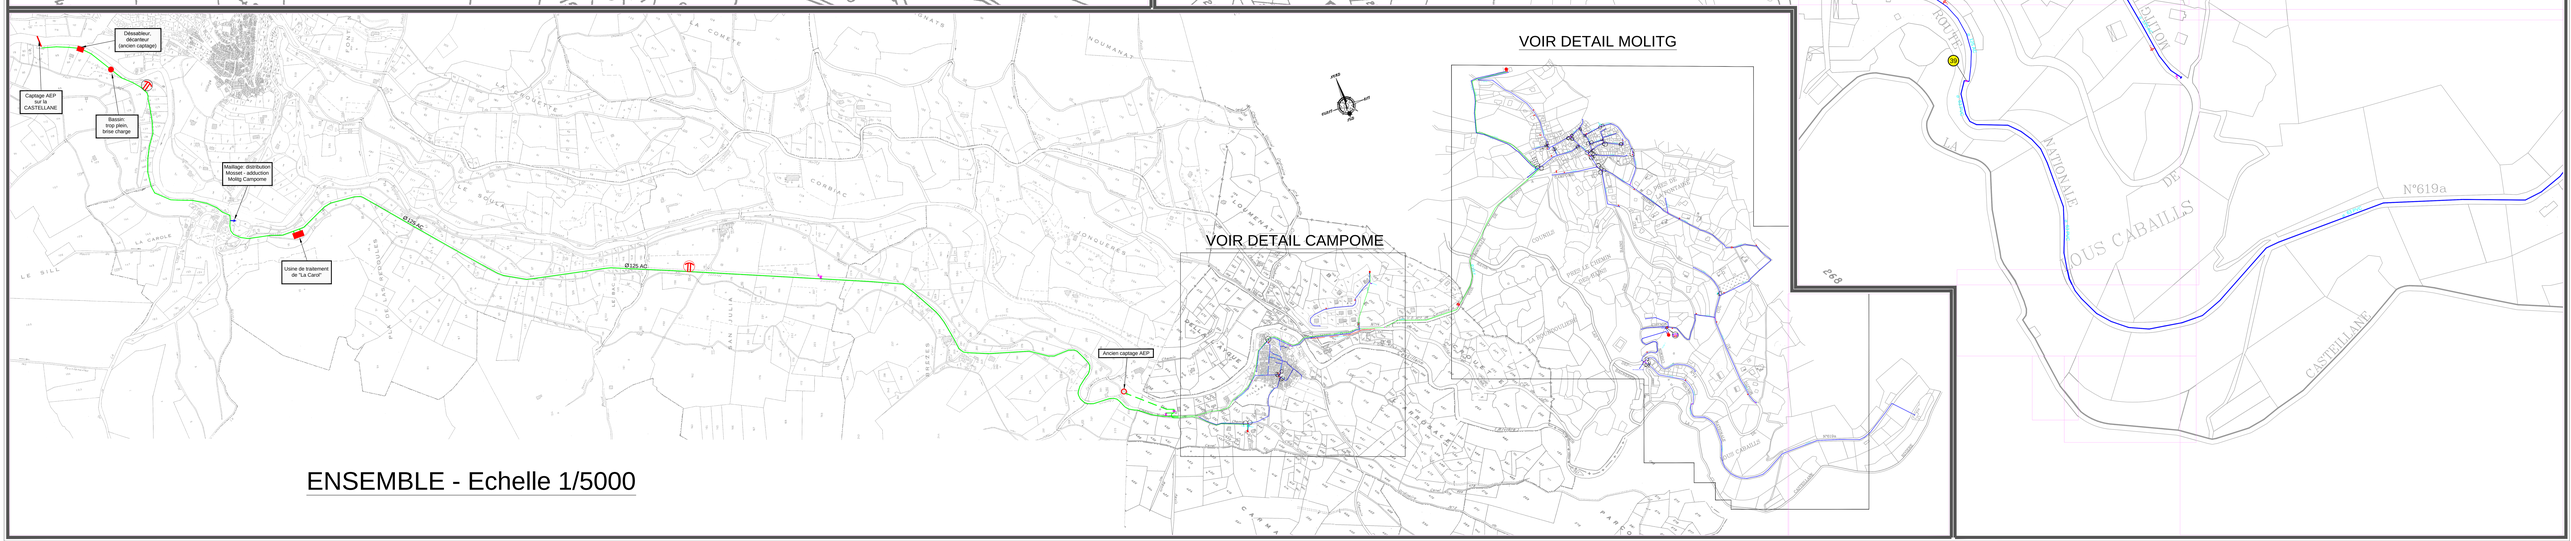

ENSEMBLE - Echelle 1/5000

DEPARTEMENT DES PYRENEES ORIENTALES

COMMUNE DE CAMPOME

RESEAU D'ASSAINISSEMENT

- PLAN D'ENSEMBLE -

LEGENDE : ECHELLE : 1/1000

RESEAU GRAVITAIRE :

- Regard de Visite
- Regard de Visite sous goudron
- 00 Numéro de Regard de Visite
- Chasse d'eau
- Station d'épuration
- Poste de Relevage
- Sens d'écoulement
- Conduite de Refoulement

- Ø 125 mm FIBRO CIMENT
- Ø 150 mm FIBRO CIMENT
- Ø 200 mm FIBRO CIMENT
- Ø 250 mm FIBRO CIMENT
- Ø 125 mm PVC
- Ø 200 mm PVC

PURE environnement Ingénierie et Analyses

TECNOSUD - 230, Rue James Watt
66 100 PERPIGNAN - FRANCE
Tél. : 04 68 68 58 48 / Fax : 04 68 68 05 71

N° Dossier :		SS - MPI - SDA		
01	DECEMBRE 2015	G . BERNARD		
indice	date	établi par	modification	vérifié par

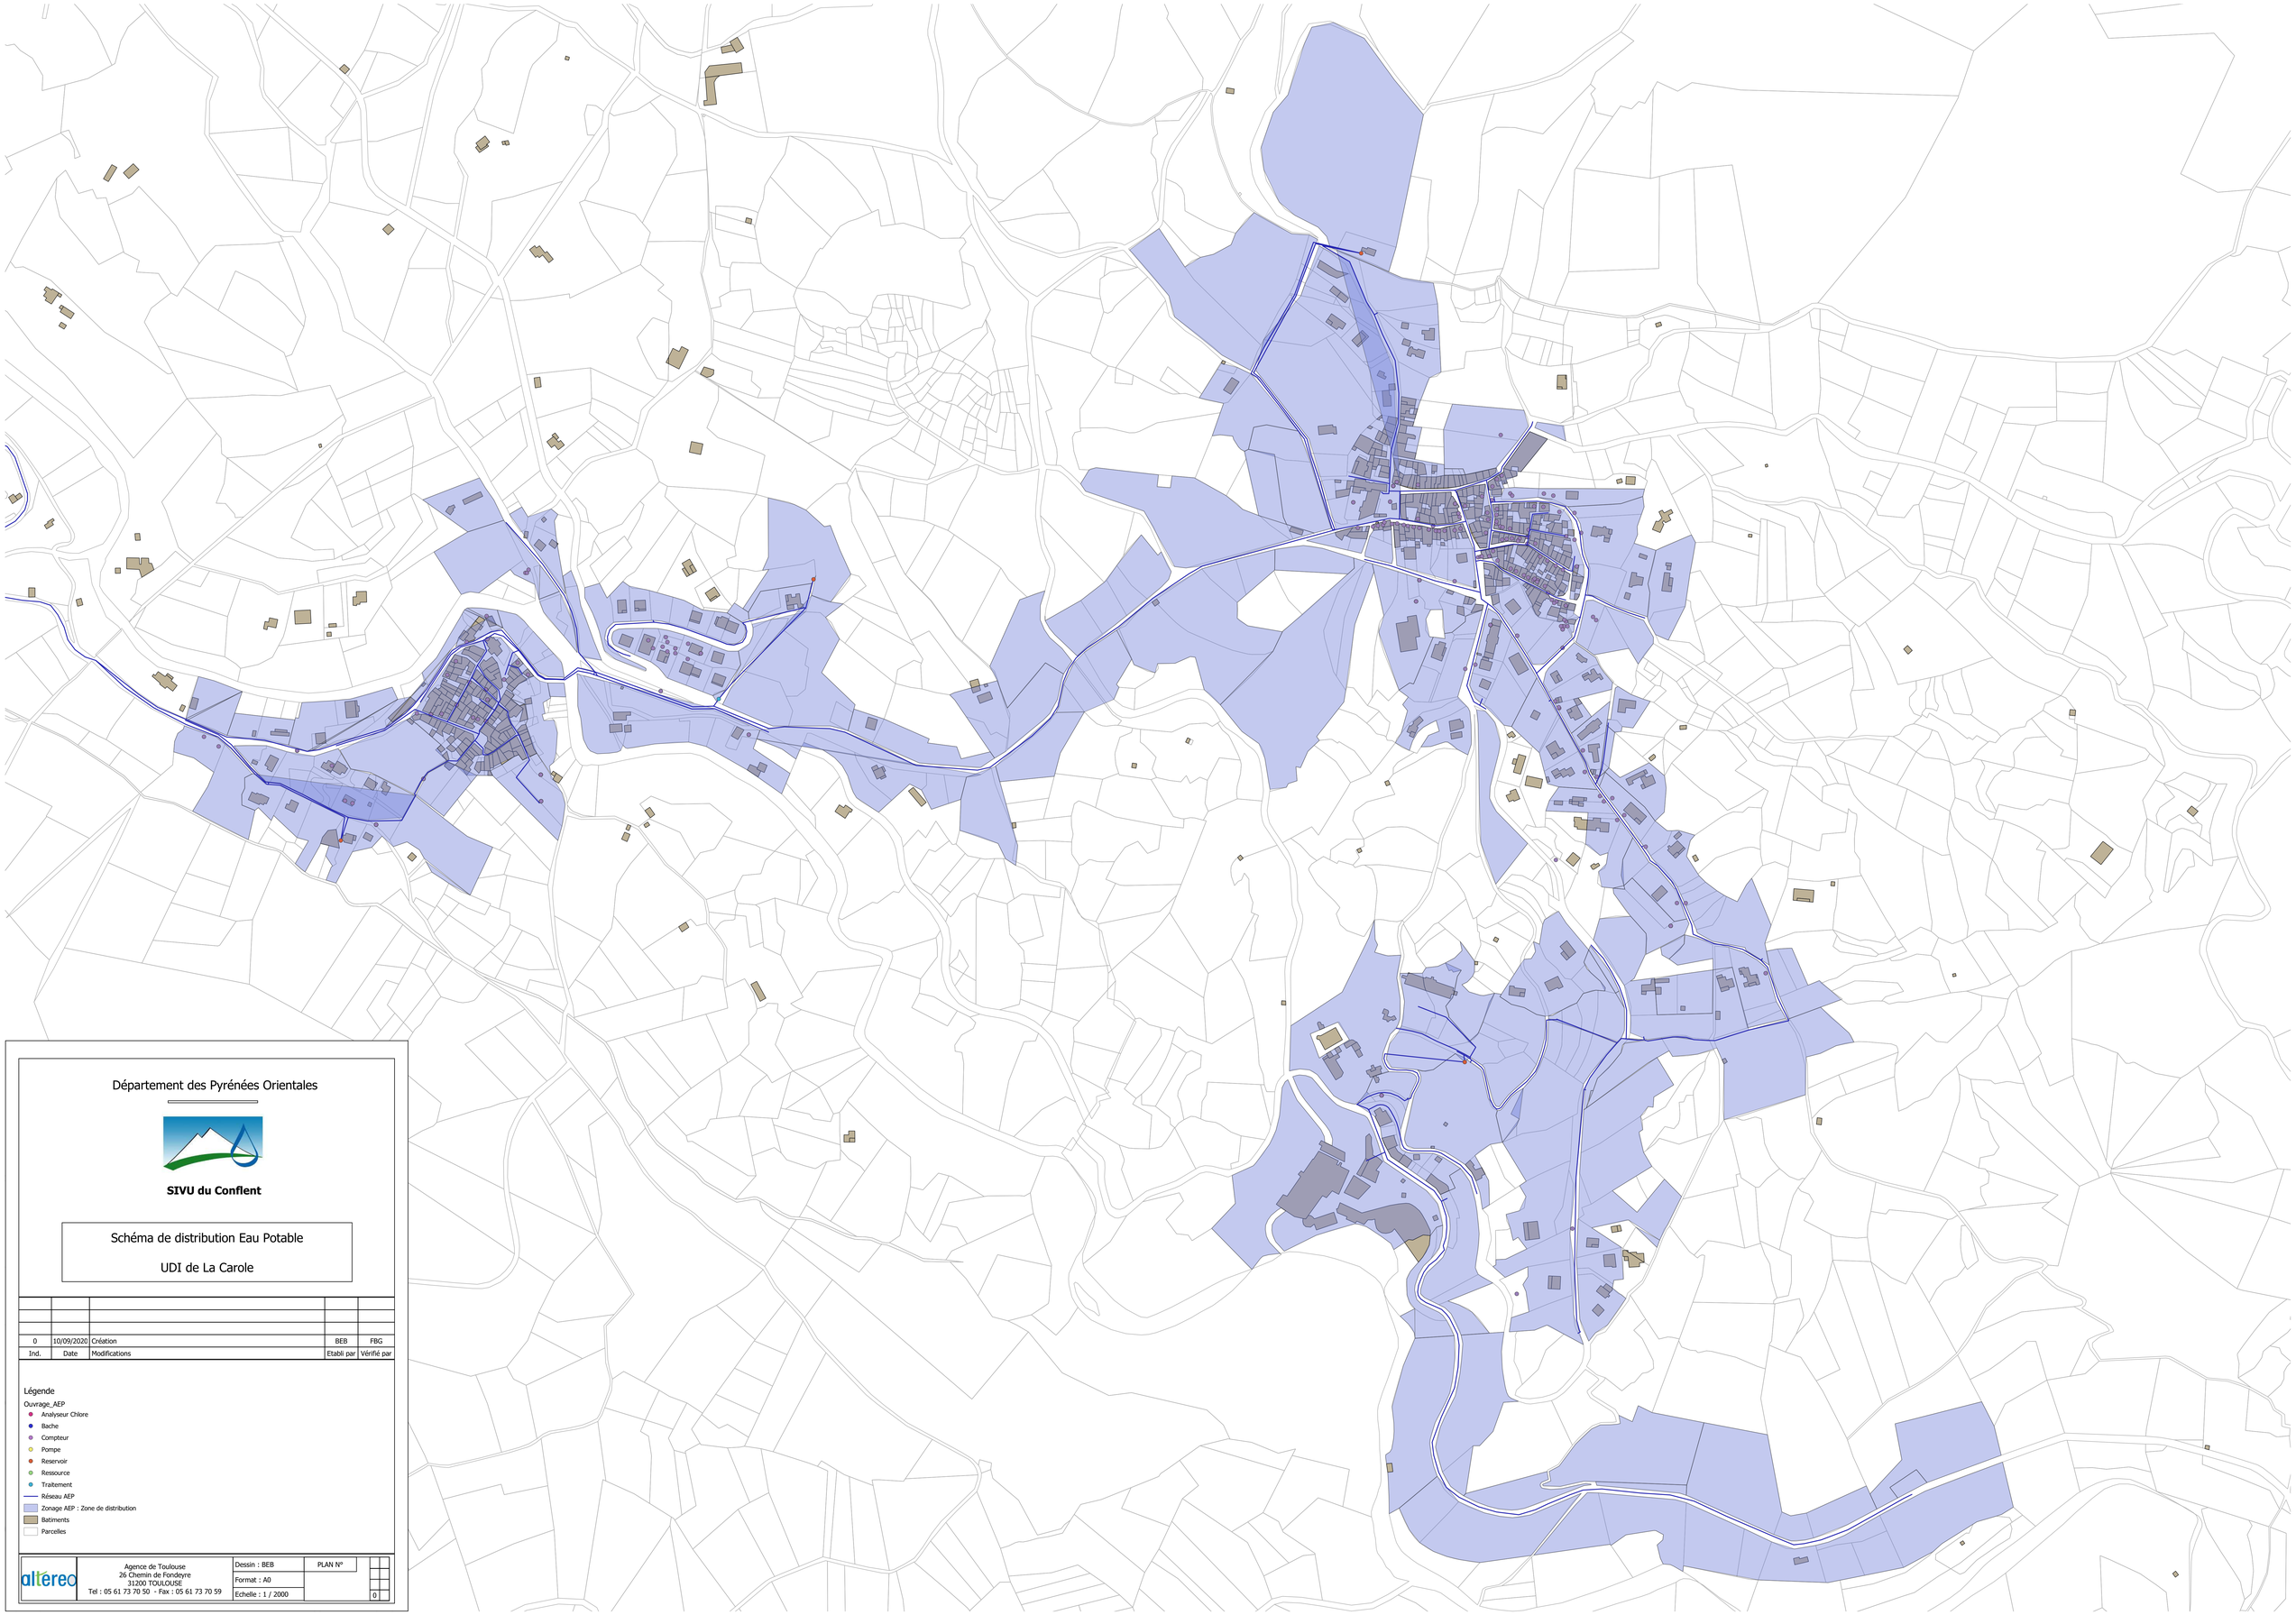

Département des Pyrénées Orientales

SIVU du Conflent

Schéma de distribution Eau Potable

UDI de La Carole

Ind.	Date	Modifications	Etabli par	Vérifié par
0	10/09/2020	Création	BEB	FBG

Légende

Ouvrage_AEP

- Analyseur Chlore
- Bache
- Compteur
- Pompe
- Reservoir
- Ressource
- Traitement
- Réseau AEP
- Zonage AEP : Zone de distribution
- Batiments
- Parcelles

altereo

Agence de Toulouse
26 Chemin de Fondeyre
31200 TOULOUSE
Tel : 05 61 73 70 50 - Fax : 05 61 73 70 59

Dessin : BEB

PLAN N°

Format : A0

Echelle : 1 / 2000

0