

PLUi valant SCoT




Communauté de communes Conflent Canigó

5.3b

Annexes sanitaires : plan des réseaux

Fontpédrouse

ELABORATION - Approbation du 13/03/2021

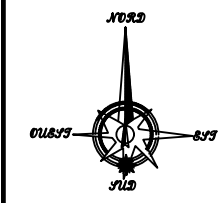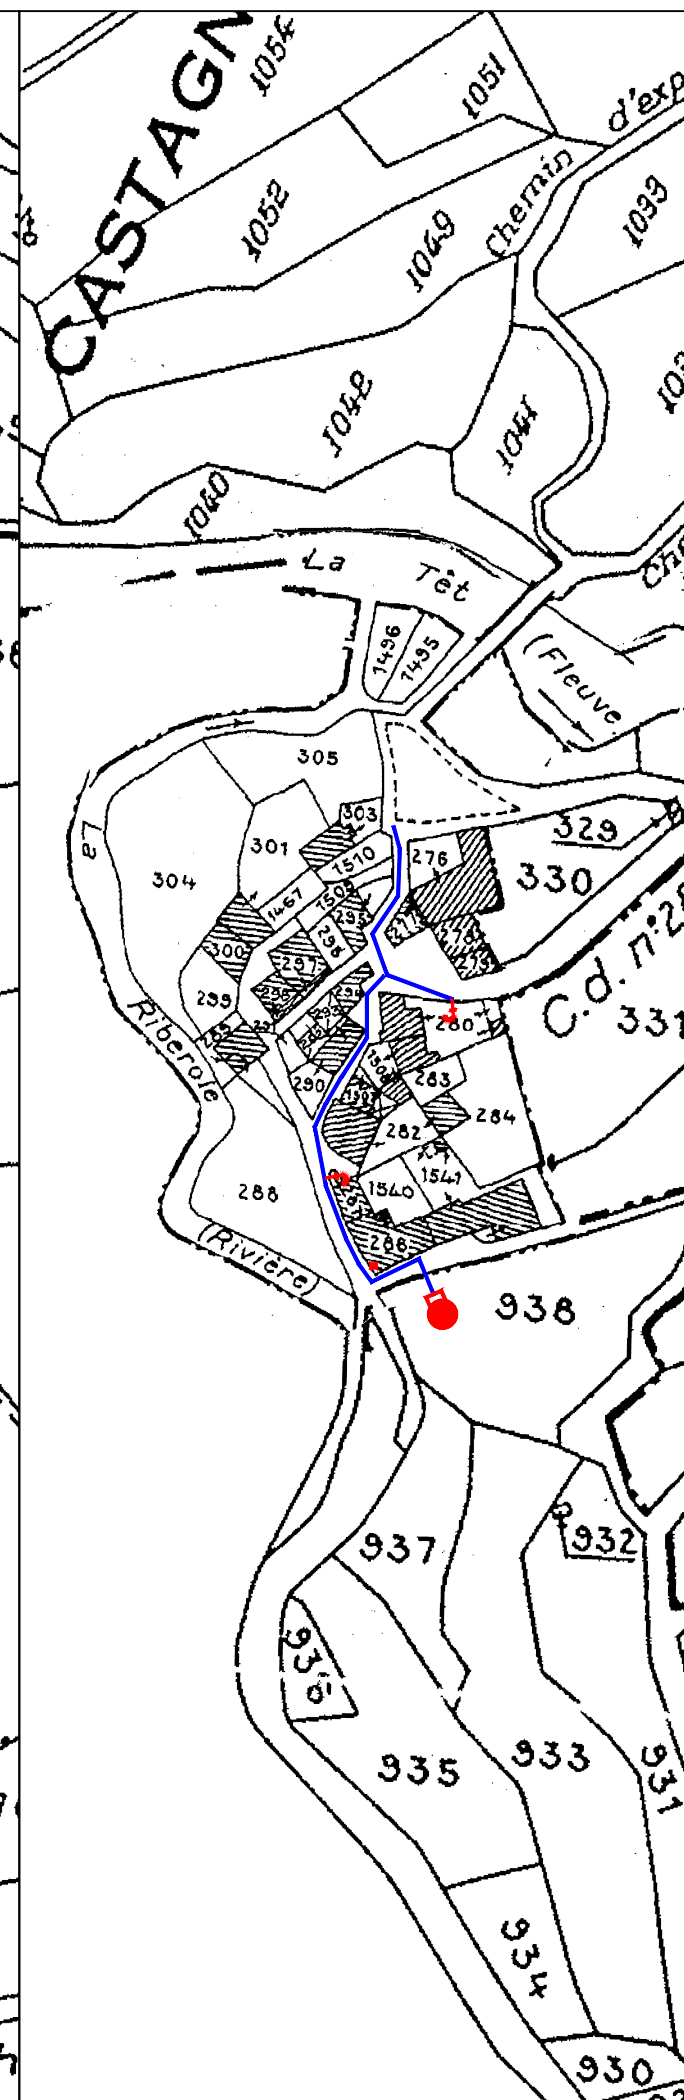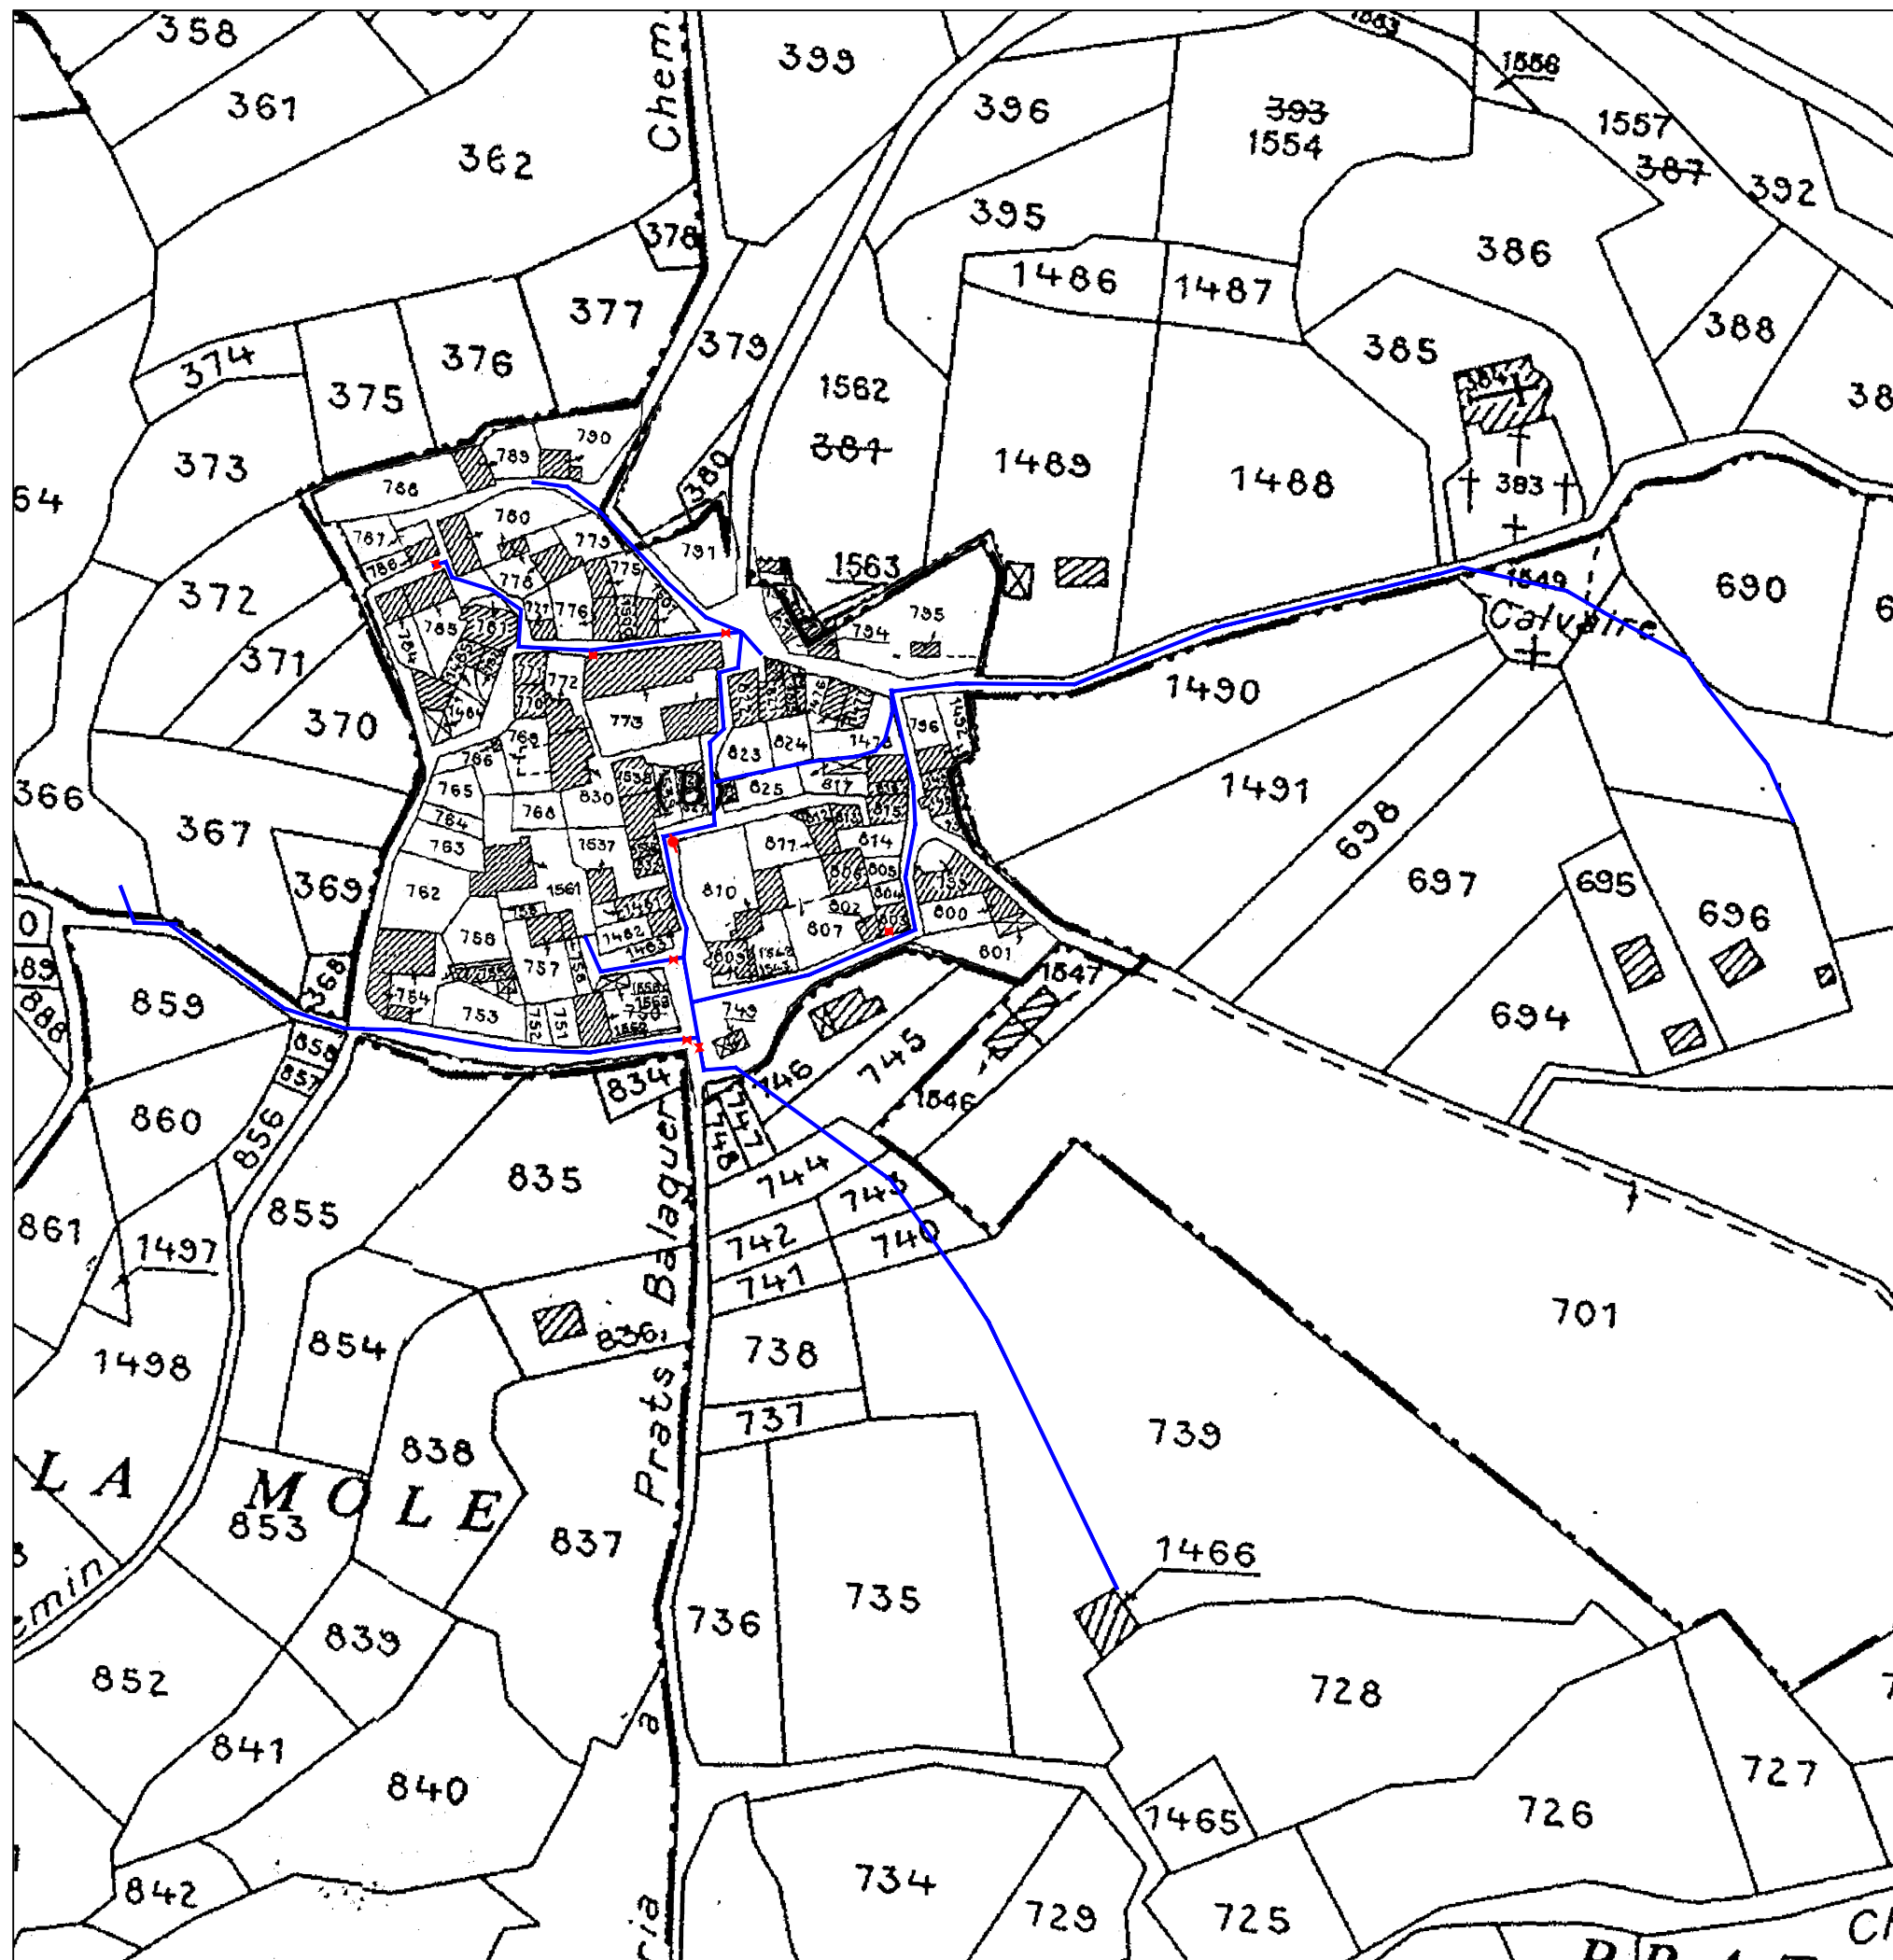

COMMUNE DE FONTPEDROUSE RESEAU AEP 2

Réf.: Extrait fond cadastral - Echelle 1/1500

