

PLUi valant SCoT


Communauté de communes Conflent Canigó

5.3b

Annexes sanitaires : plan des réseaux

Sahorre

ELABORATION - Approbation du 13/03/2021

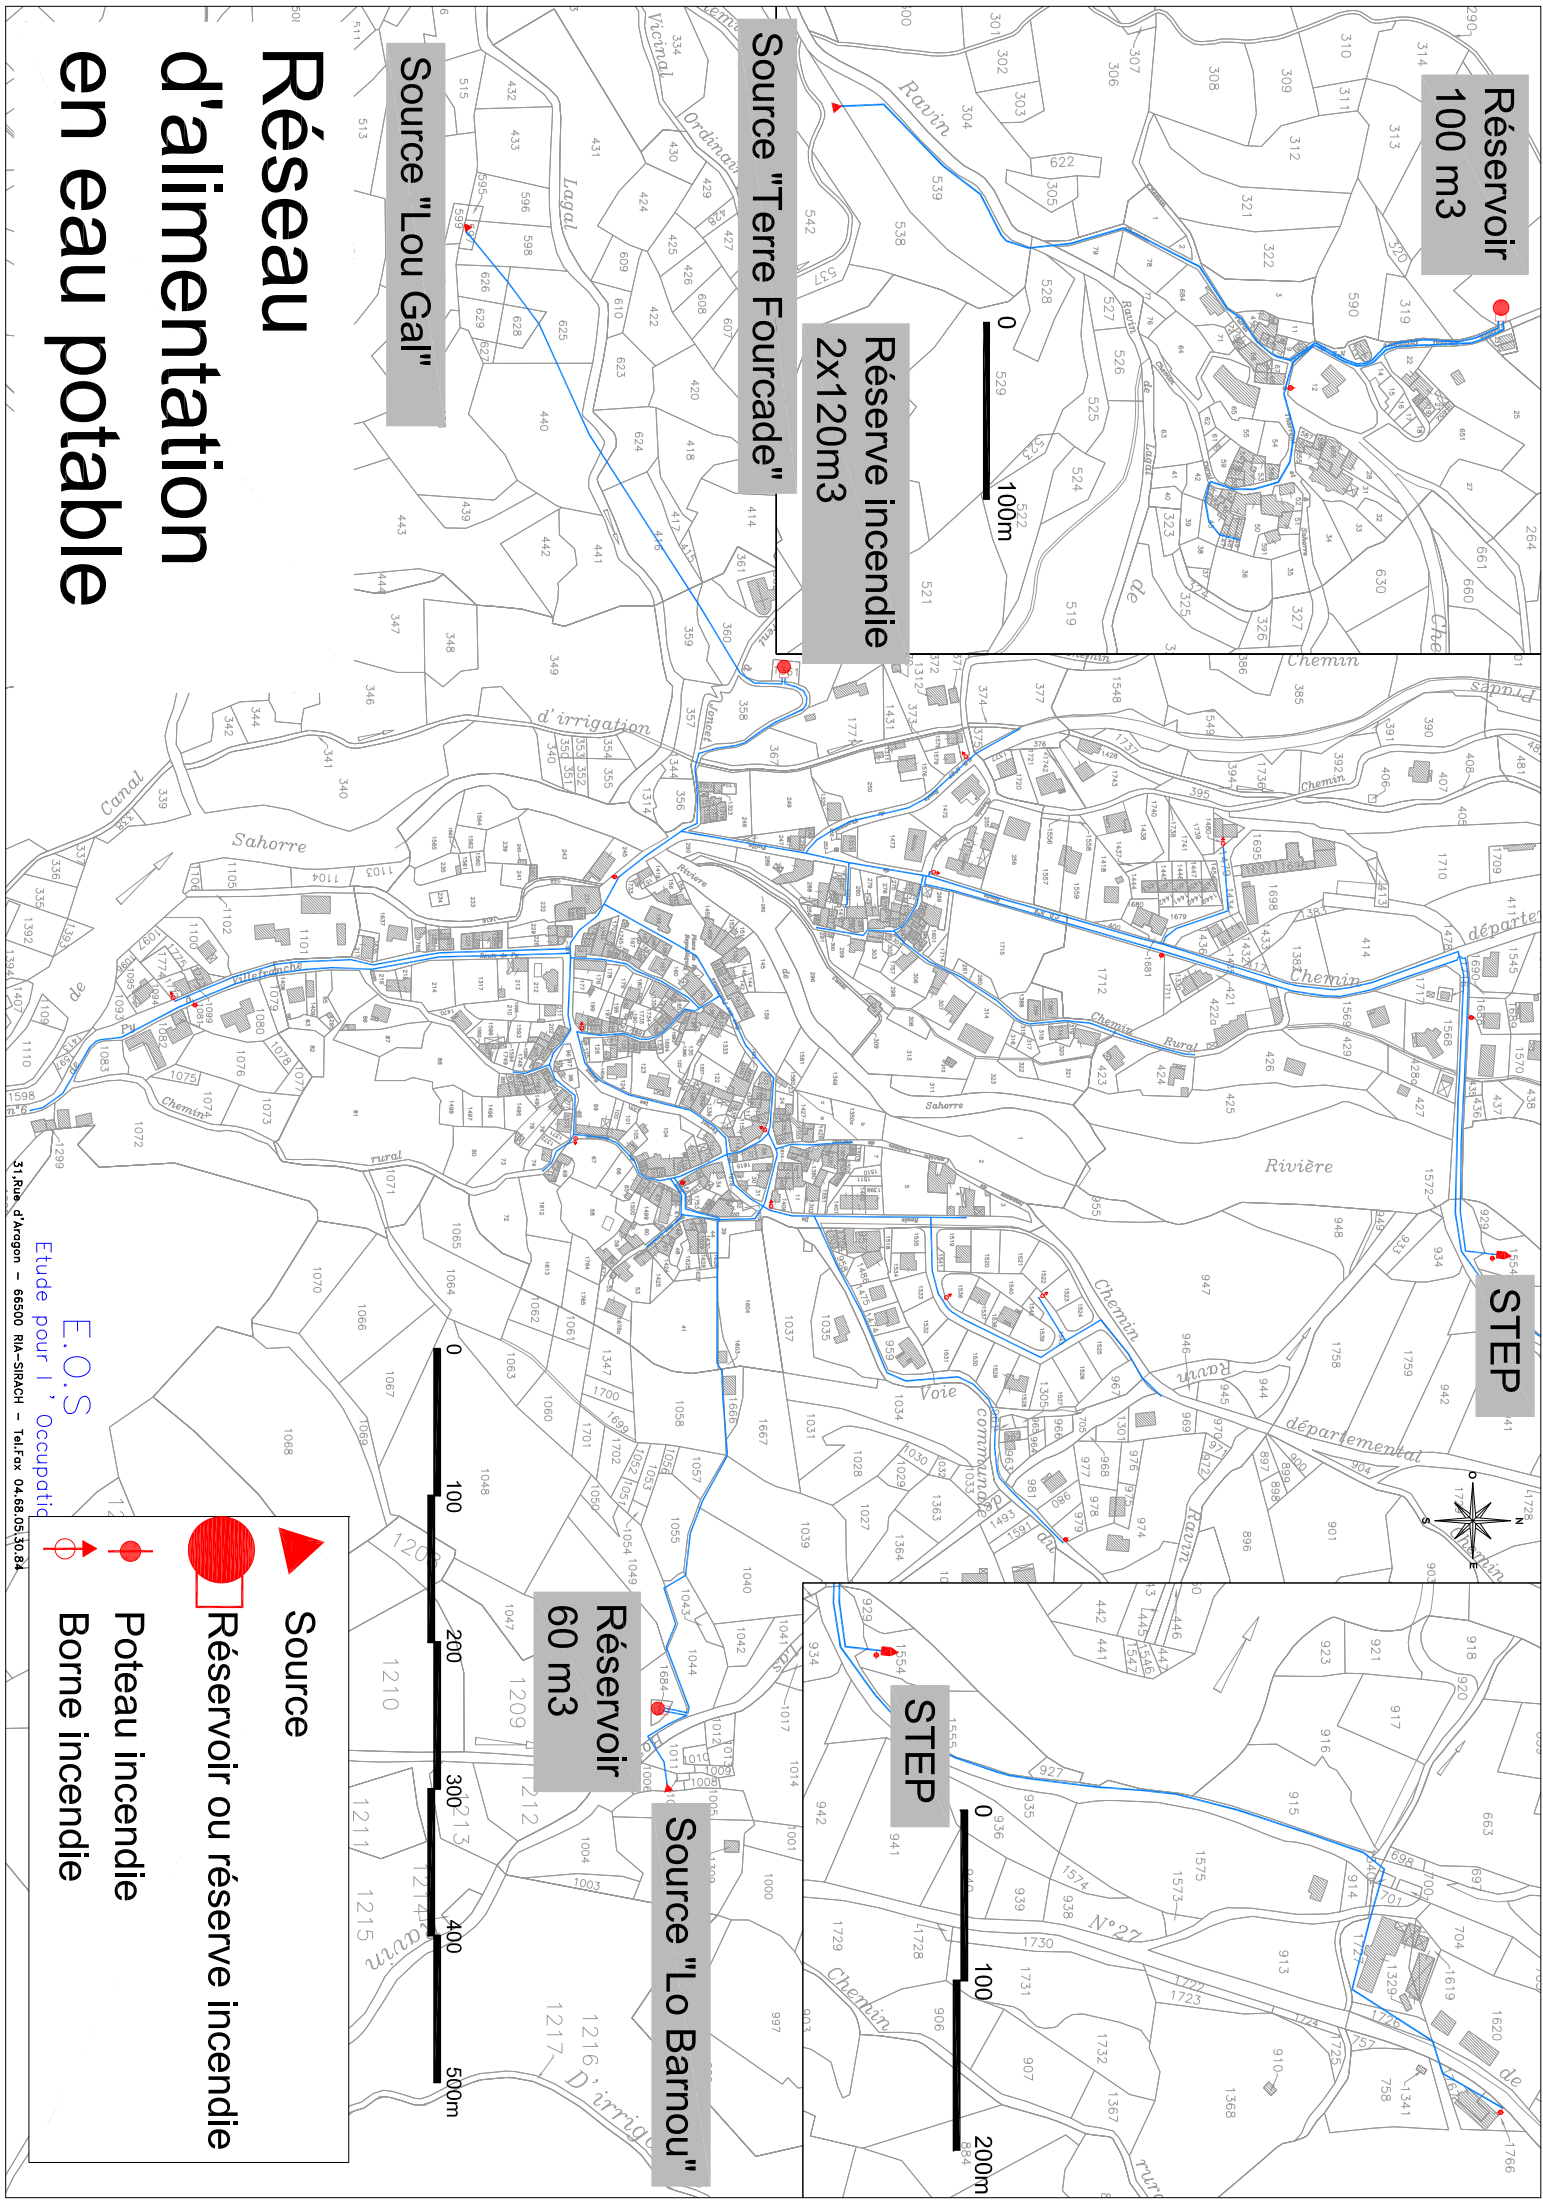

Réservoir
100 m3

Réserve incendie
2x120m3

Source "Terre Fourcade"

Source "Lou Gal"

STEP

Réservoir
60 m3

Source "Lo Barnou"

STEP

Source



Réservoir ou réserve incendie

Poteau incendie

Borne incendie

Réseau
d'alimentation
en eau potable

REVISION SIMPLIFIEE N°1 COMMUNE DE SAHORRE
SITE MINIER DE SAHORRE
SYNOPTIQUE DU RESEAU D'ASSAINISSEMENT DES EAUX USEES
DE LA COMMUNE DE SAHORRE

Réf.: Plan cadastral de la commune de Sahorre - Echelle 1/4000

