

PLUi valant SCoT

Communauté de communes Conflent Canigó


5.3b


Annexes sanitaires : plan des réseaux


Souanyas


ELABORATION - Approbation du 13/03/2021

SCHEMA DIRECTEUR AEP DE LA COMMUNE DE SOUANYAS-MARIANS

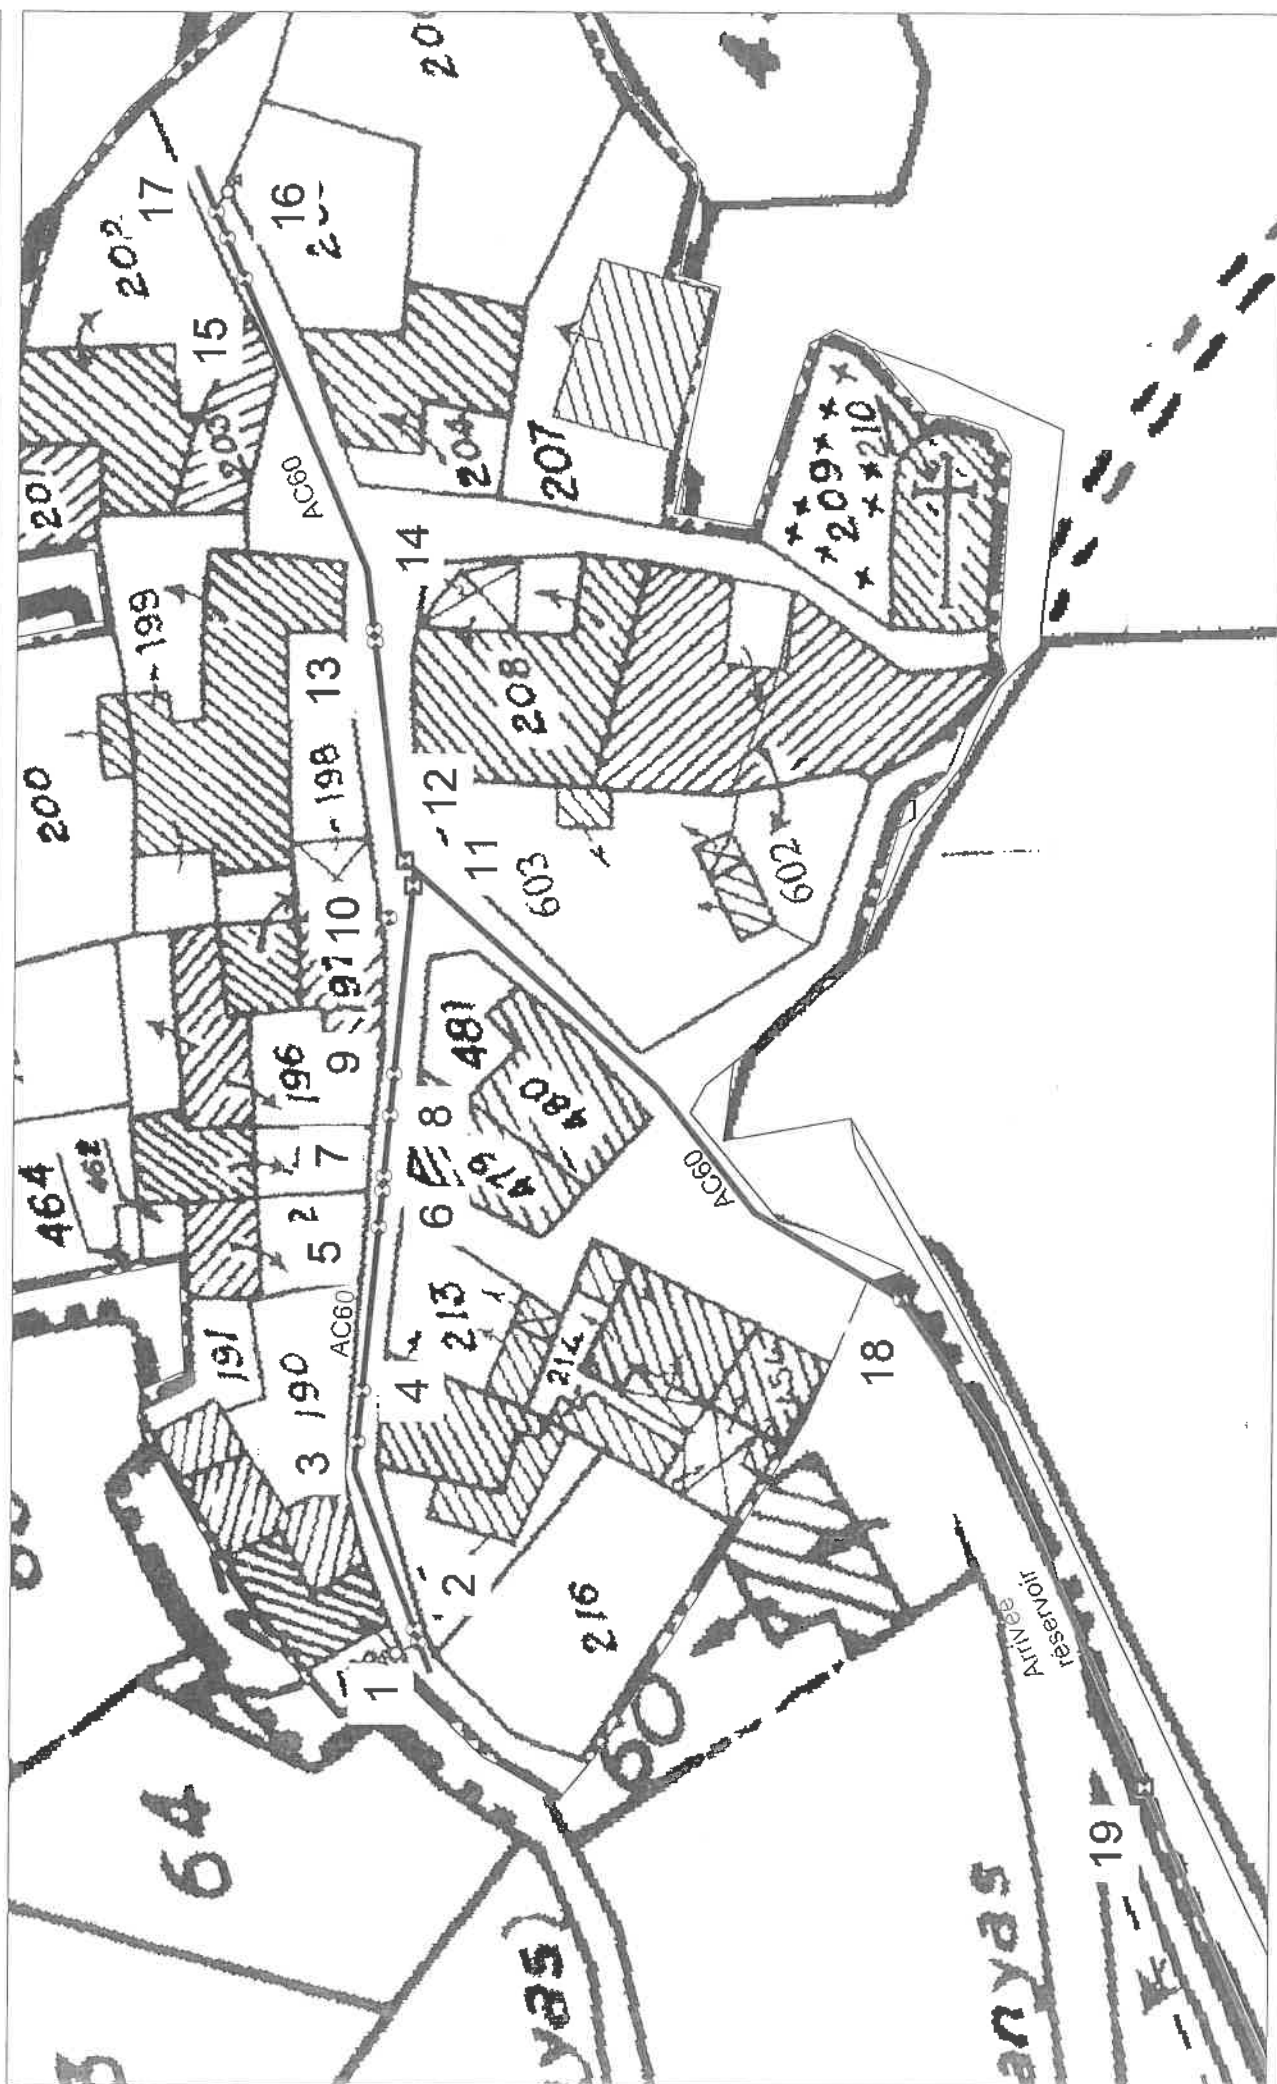

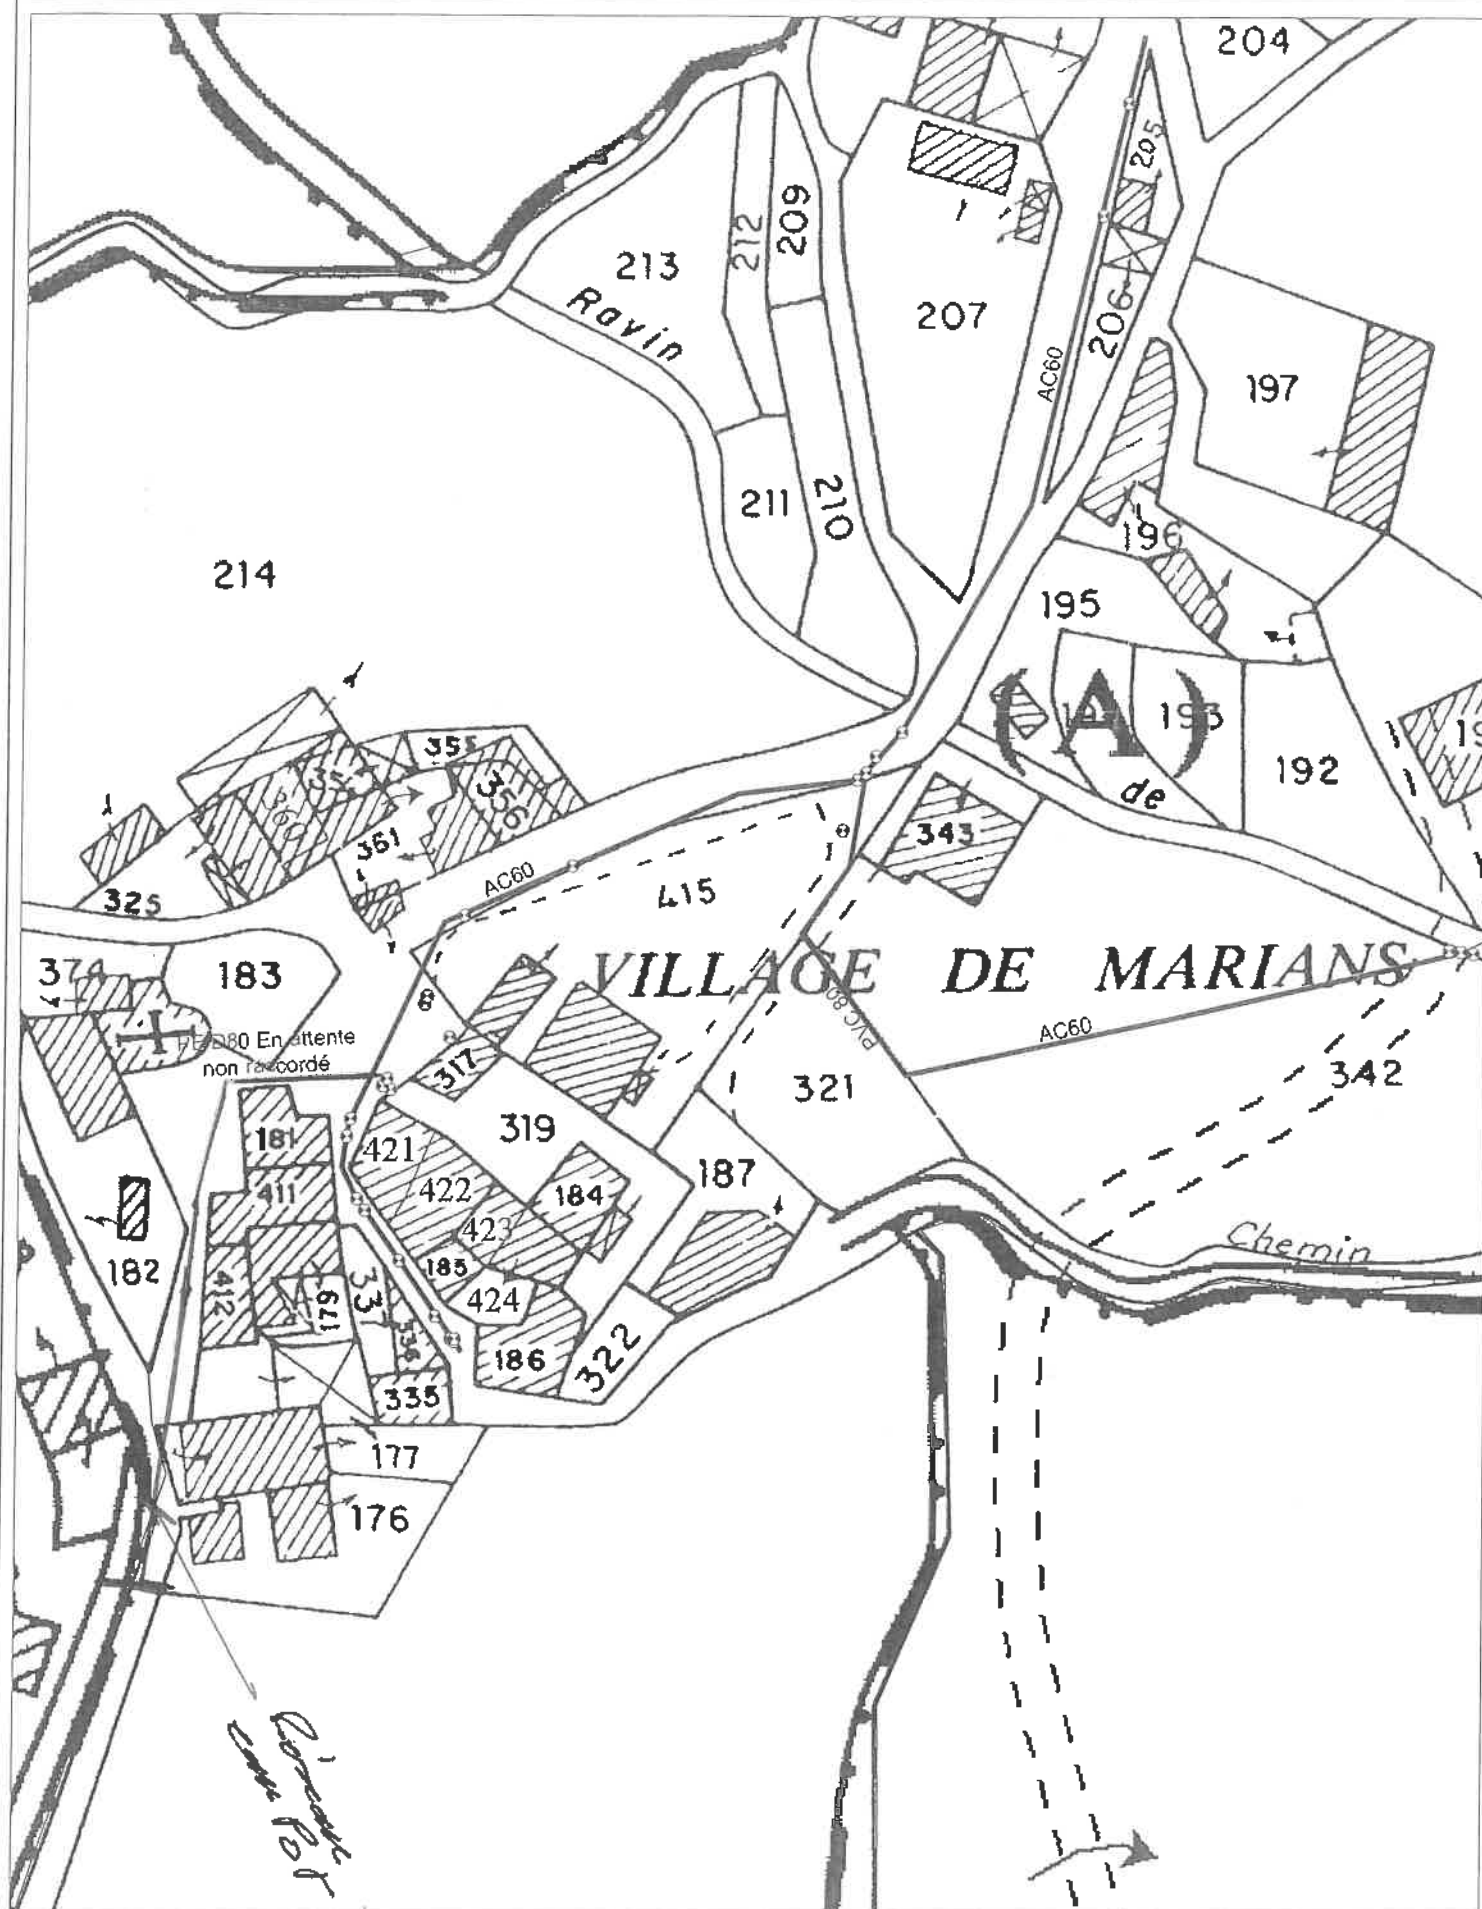

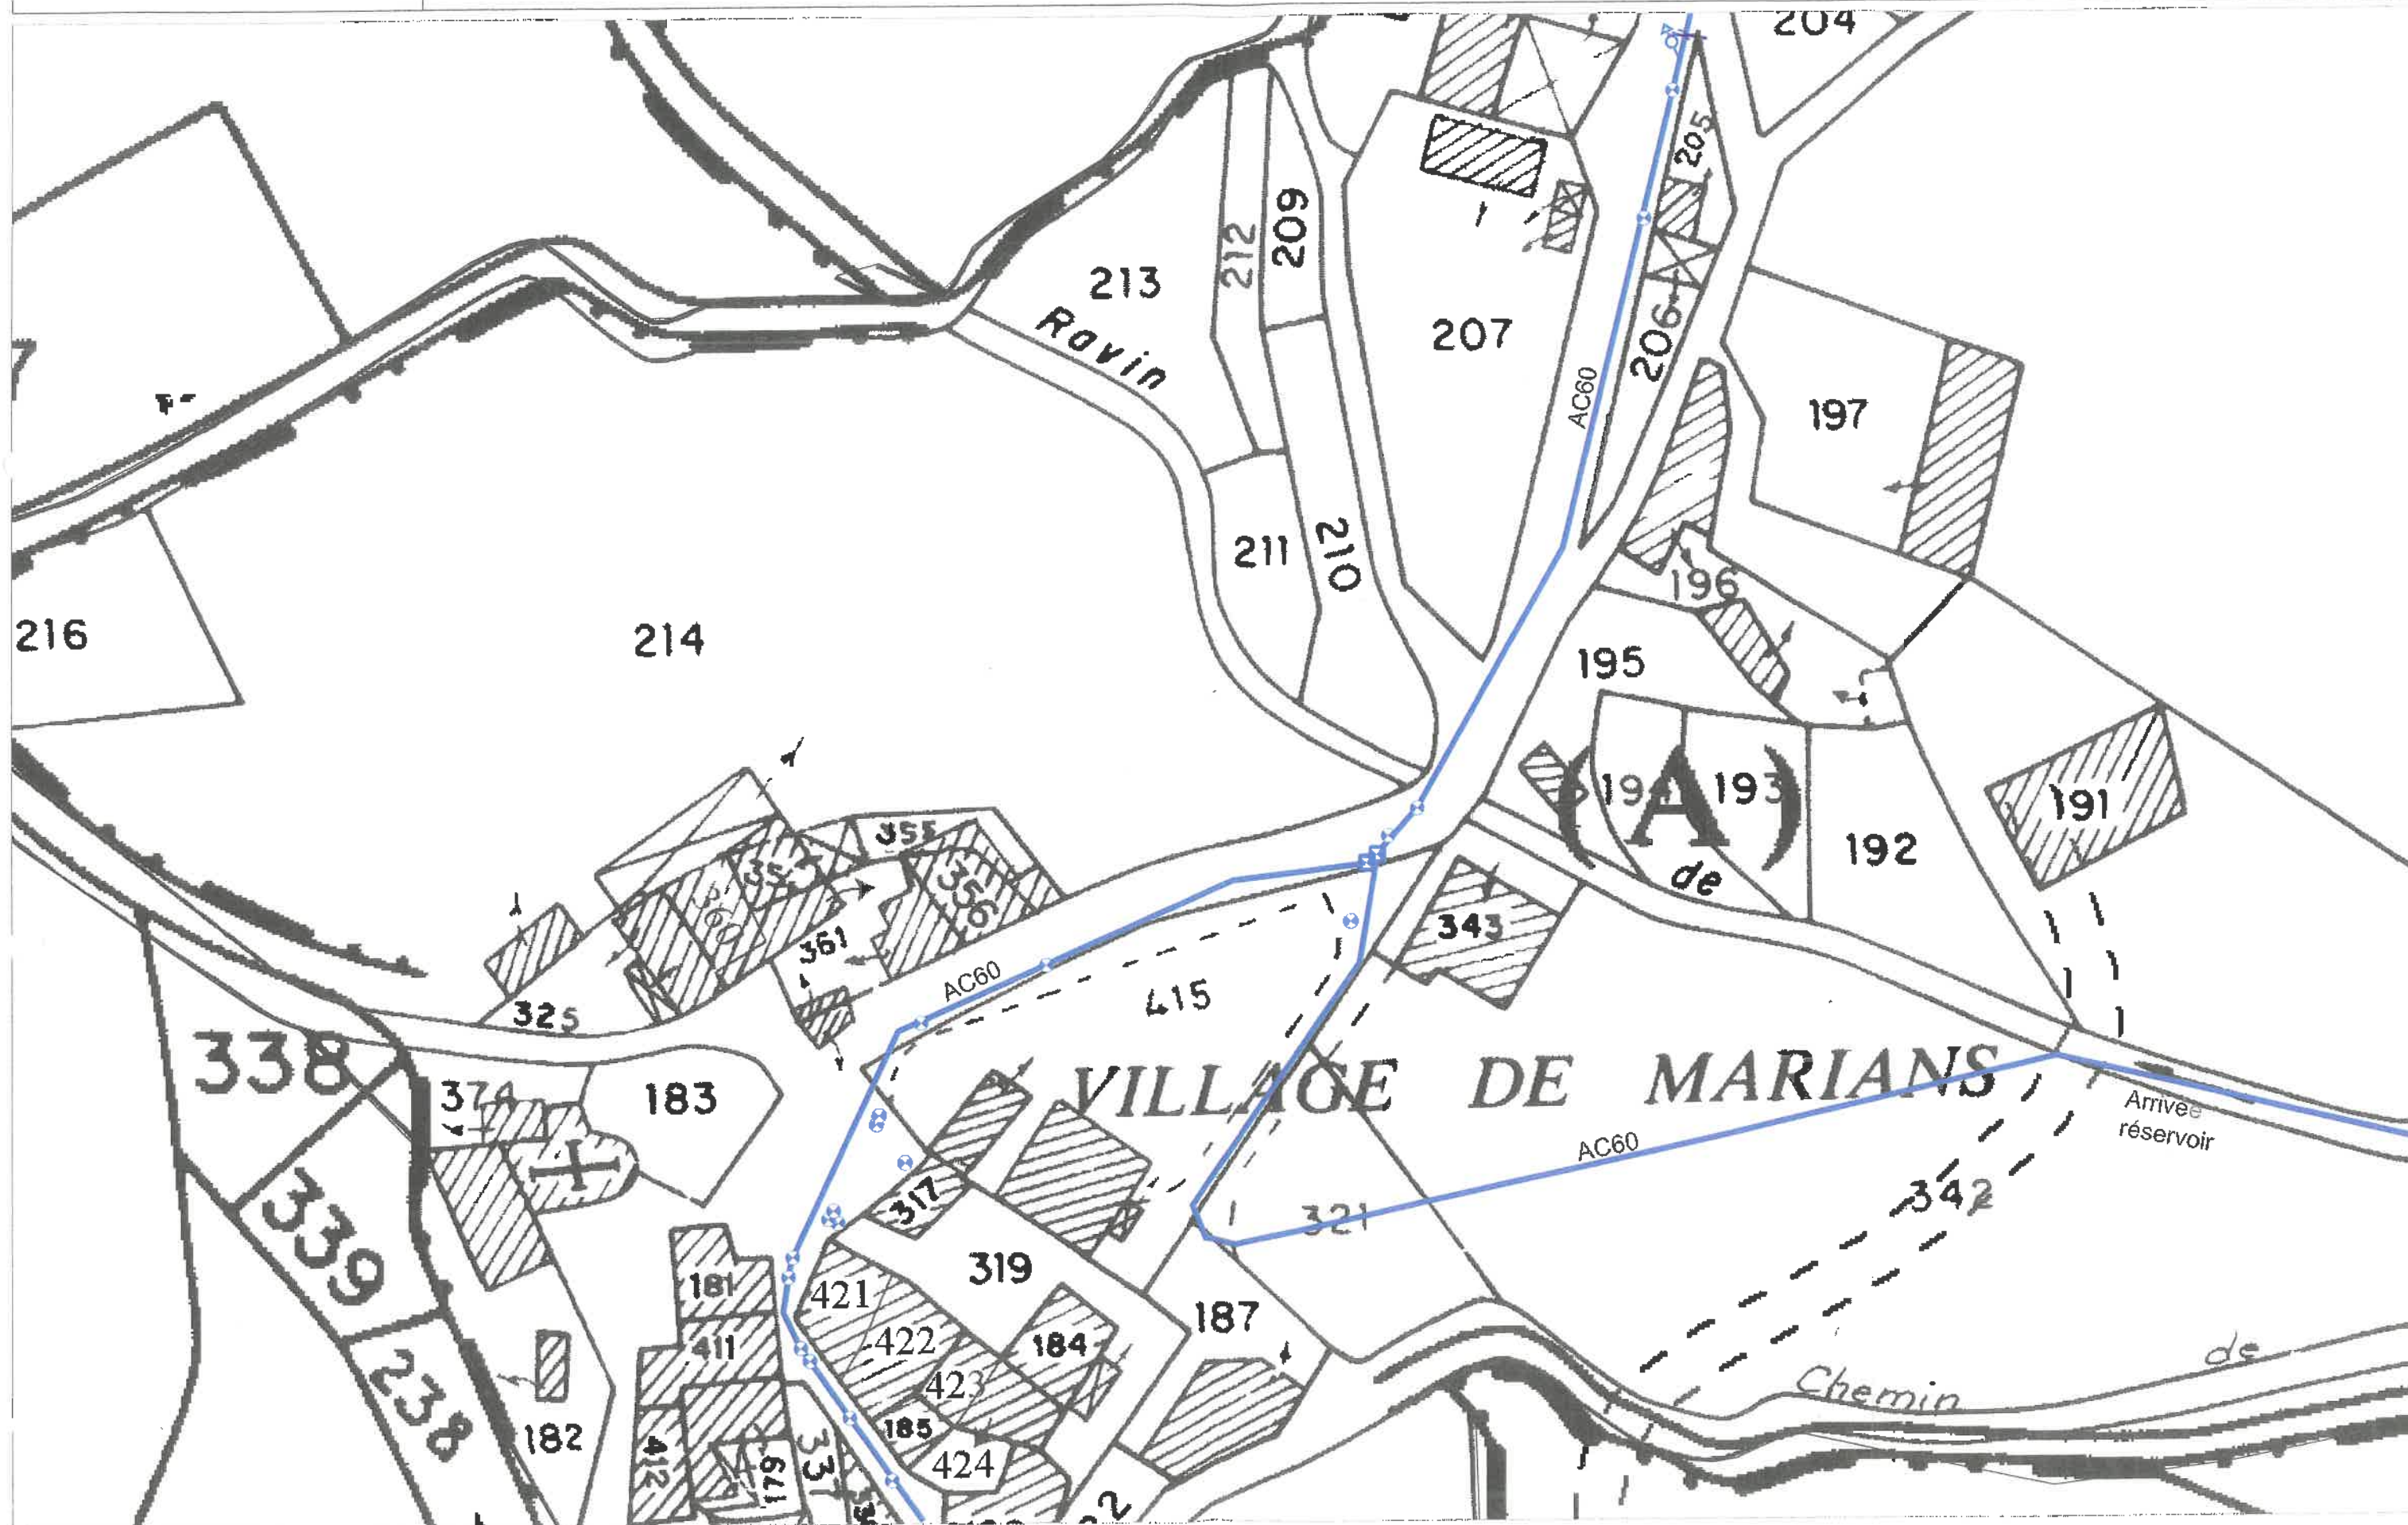

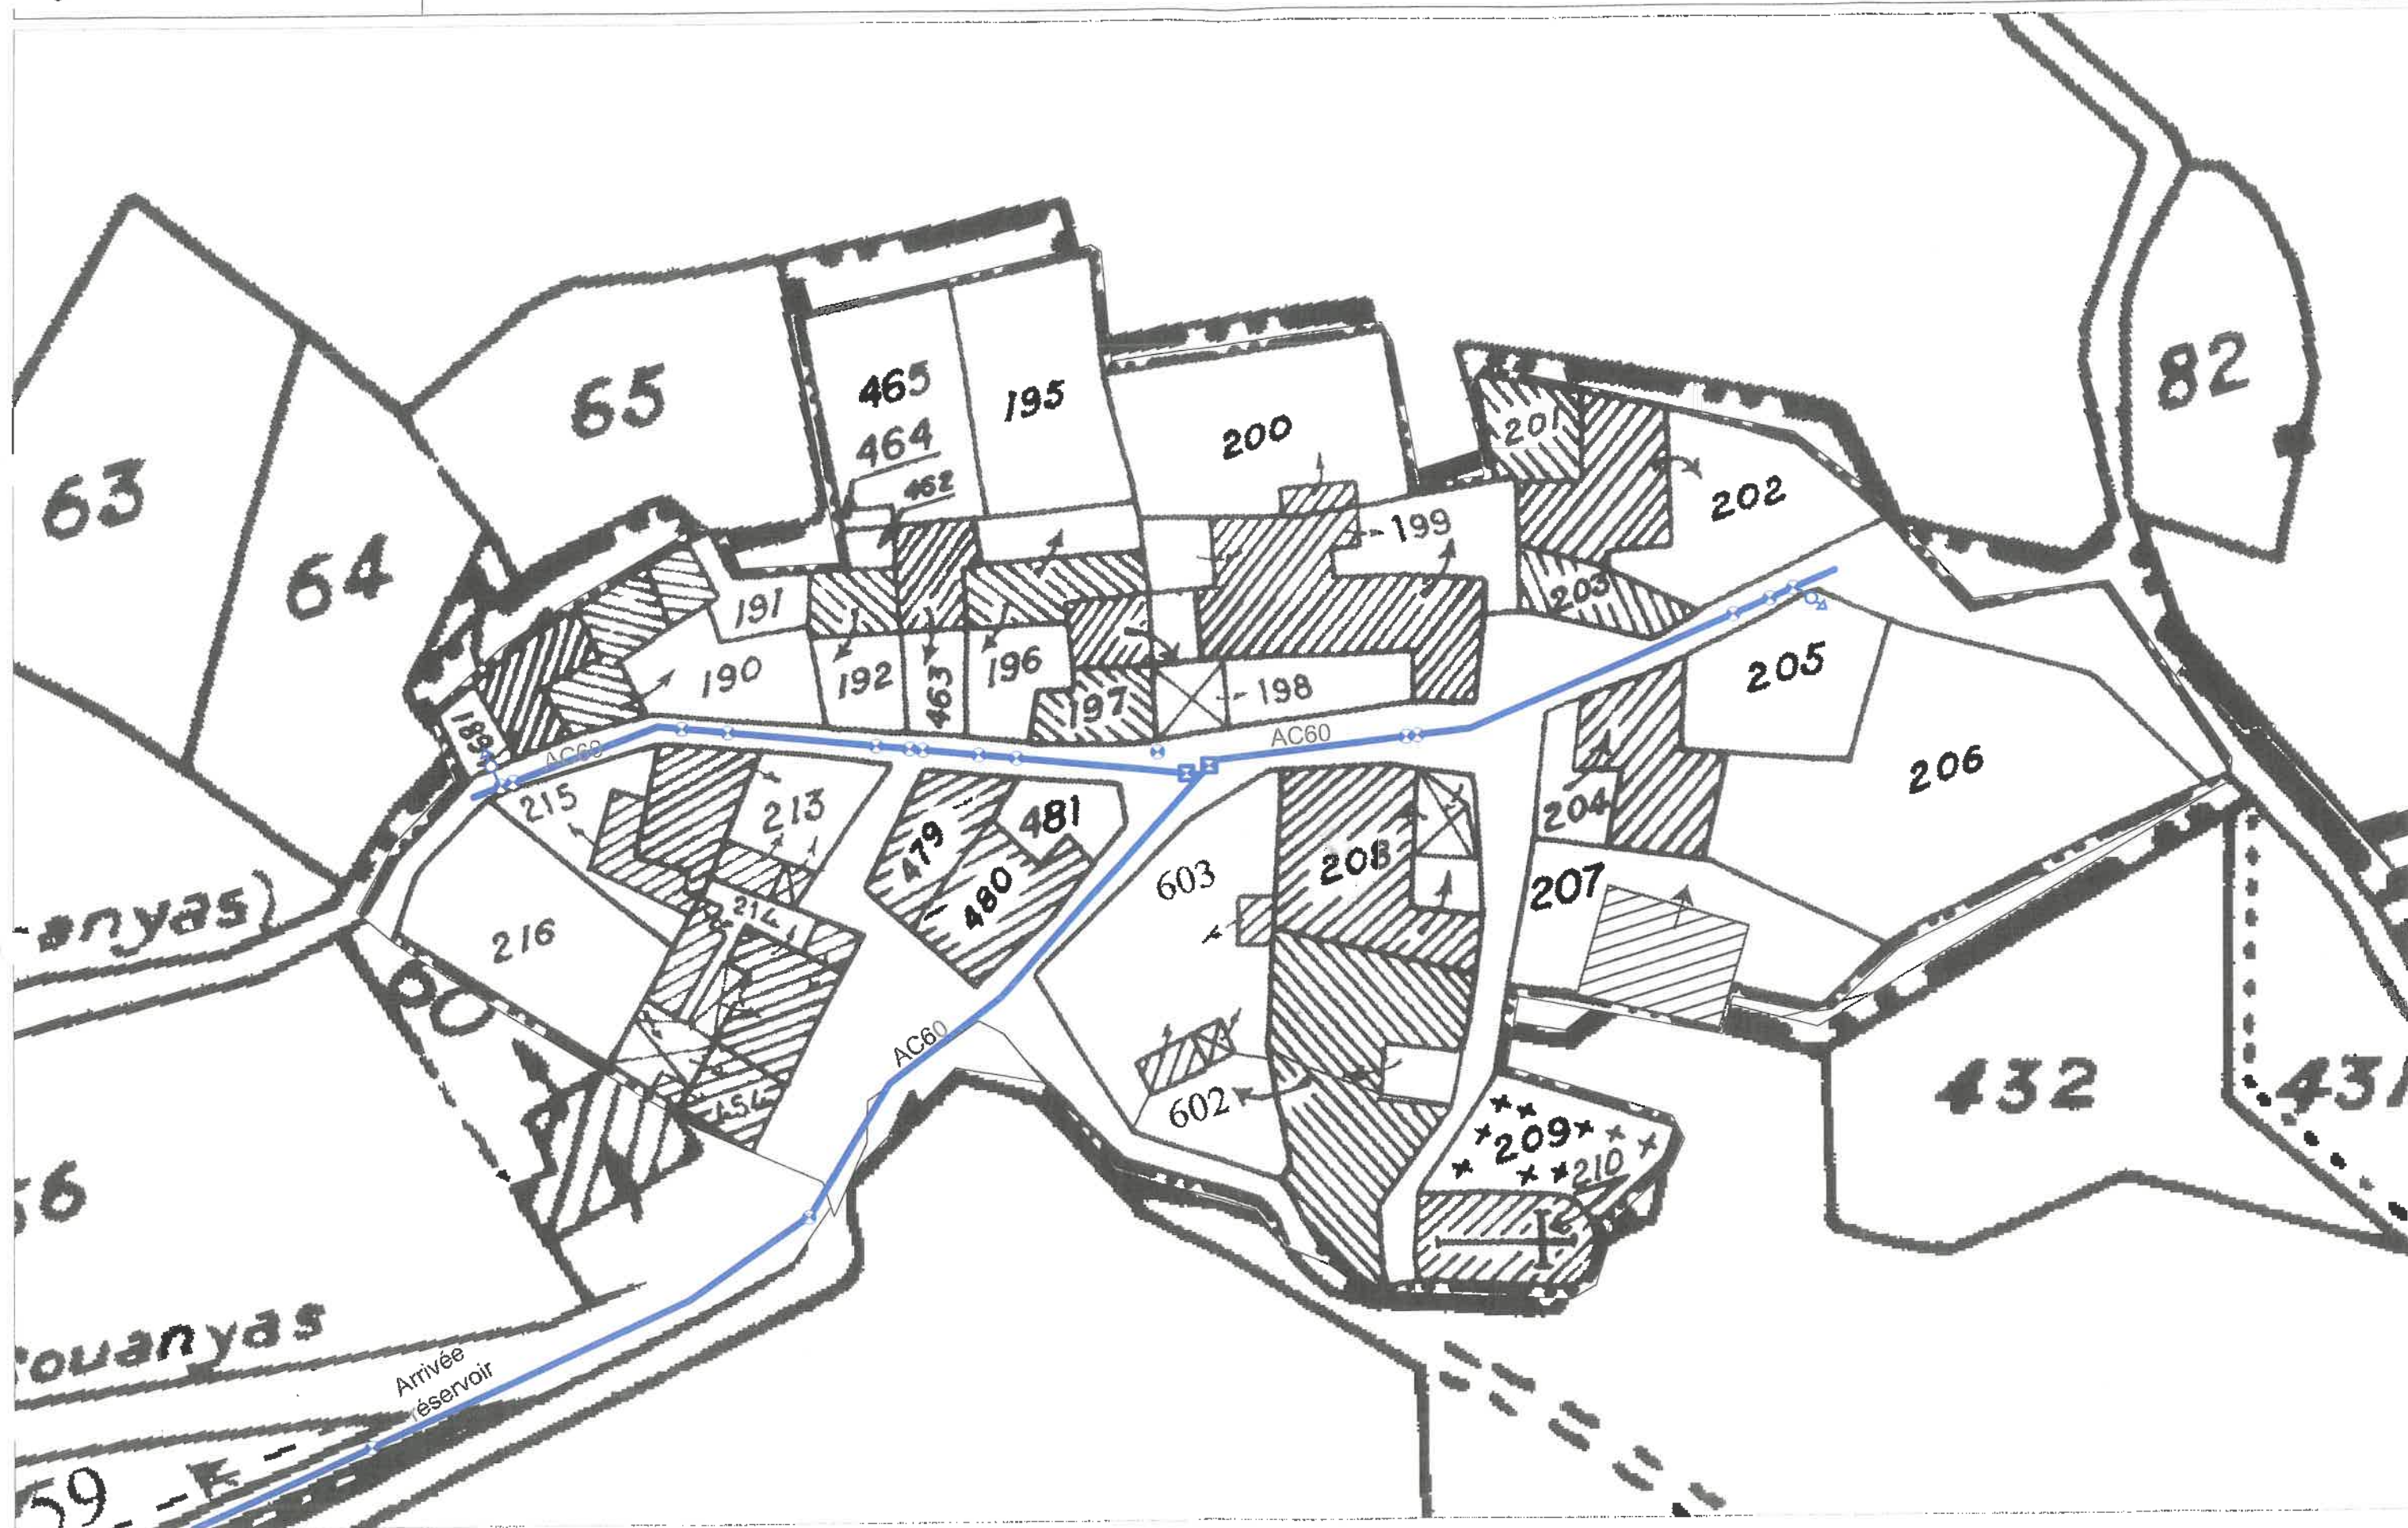



AGENCES DE GEOMETRES-EXPERTS TOPOGRAPHES
S.E.L.A.R.L.

AGENCE DE PRADES 74, Av. du Gén. De Gaulle tél : 04.68.05.20.10 fax : 04.68.05.20.22 email: prades@agt-amenagement.fr

DEPARTEMENT DES PYRENEES-ORIENTALES

COMMUNE DE SOUANYAS

ASSAINISSEMENT

ECHELLE : 1/1000

Coordonnées X-Y indépendantes
Le nivellement est indépendant

Ref :

Niveau / Pièce

MODIFICATIONS


DATES



Levé terrain du :
Dessiné par :
Vérifié par :
Fichier DAO : .dwg
REPRODUCTION RESERVEE



SOUANYAS

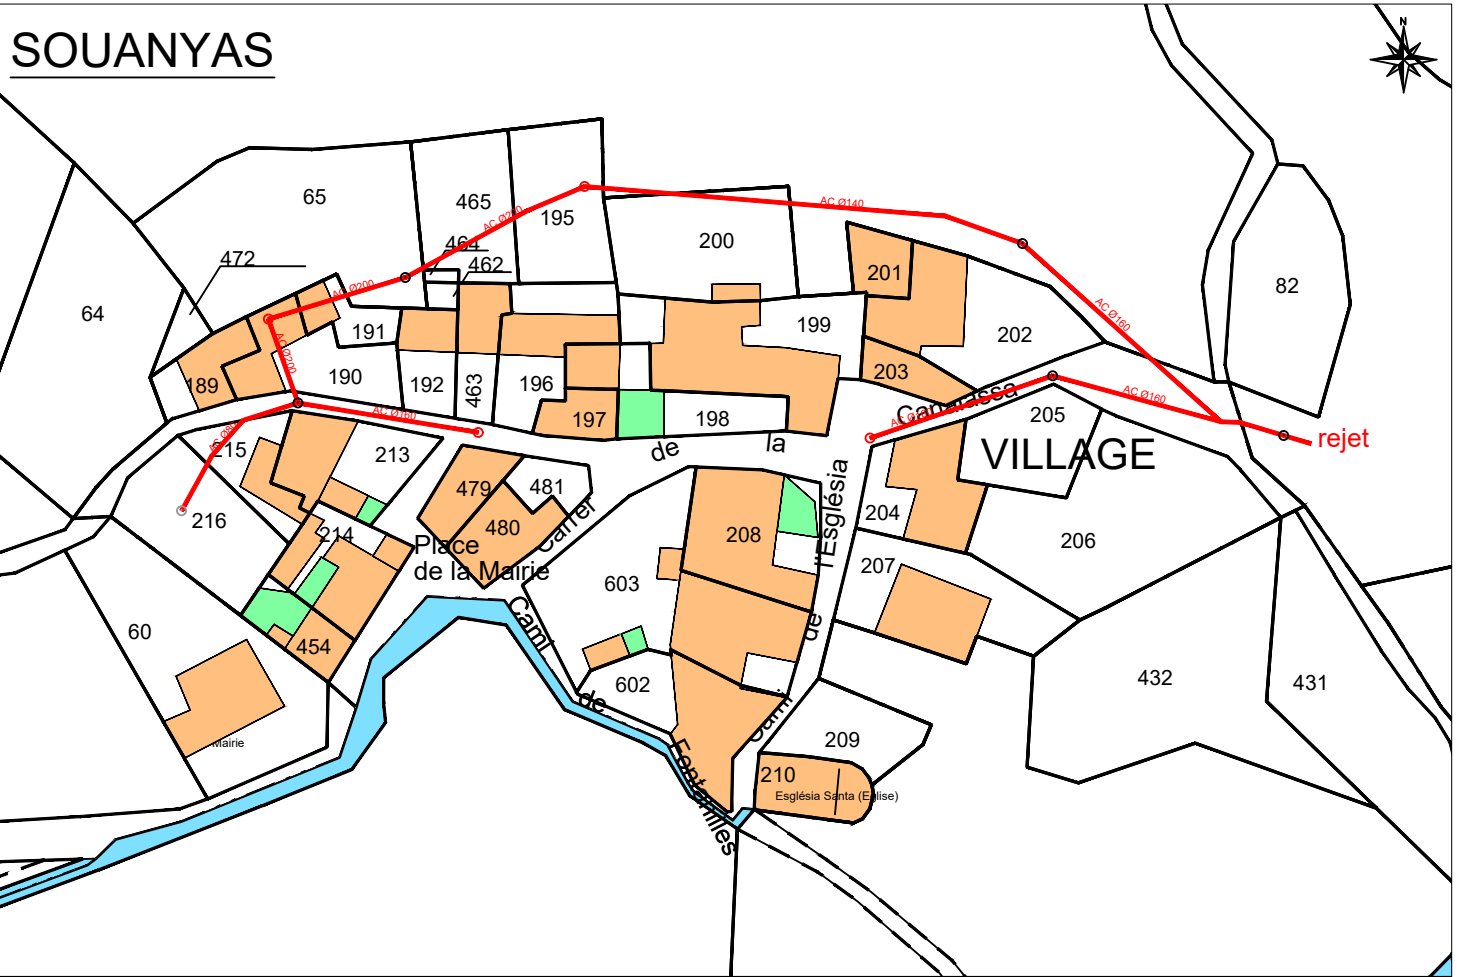

MARIANS

