



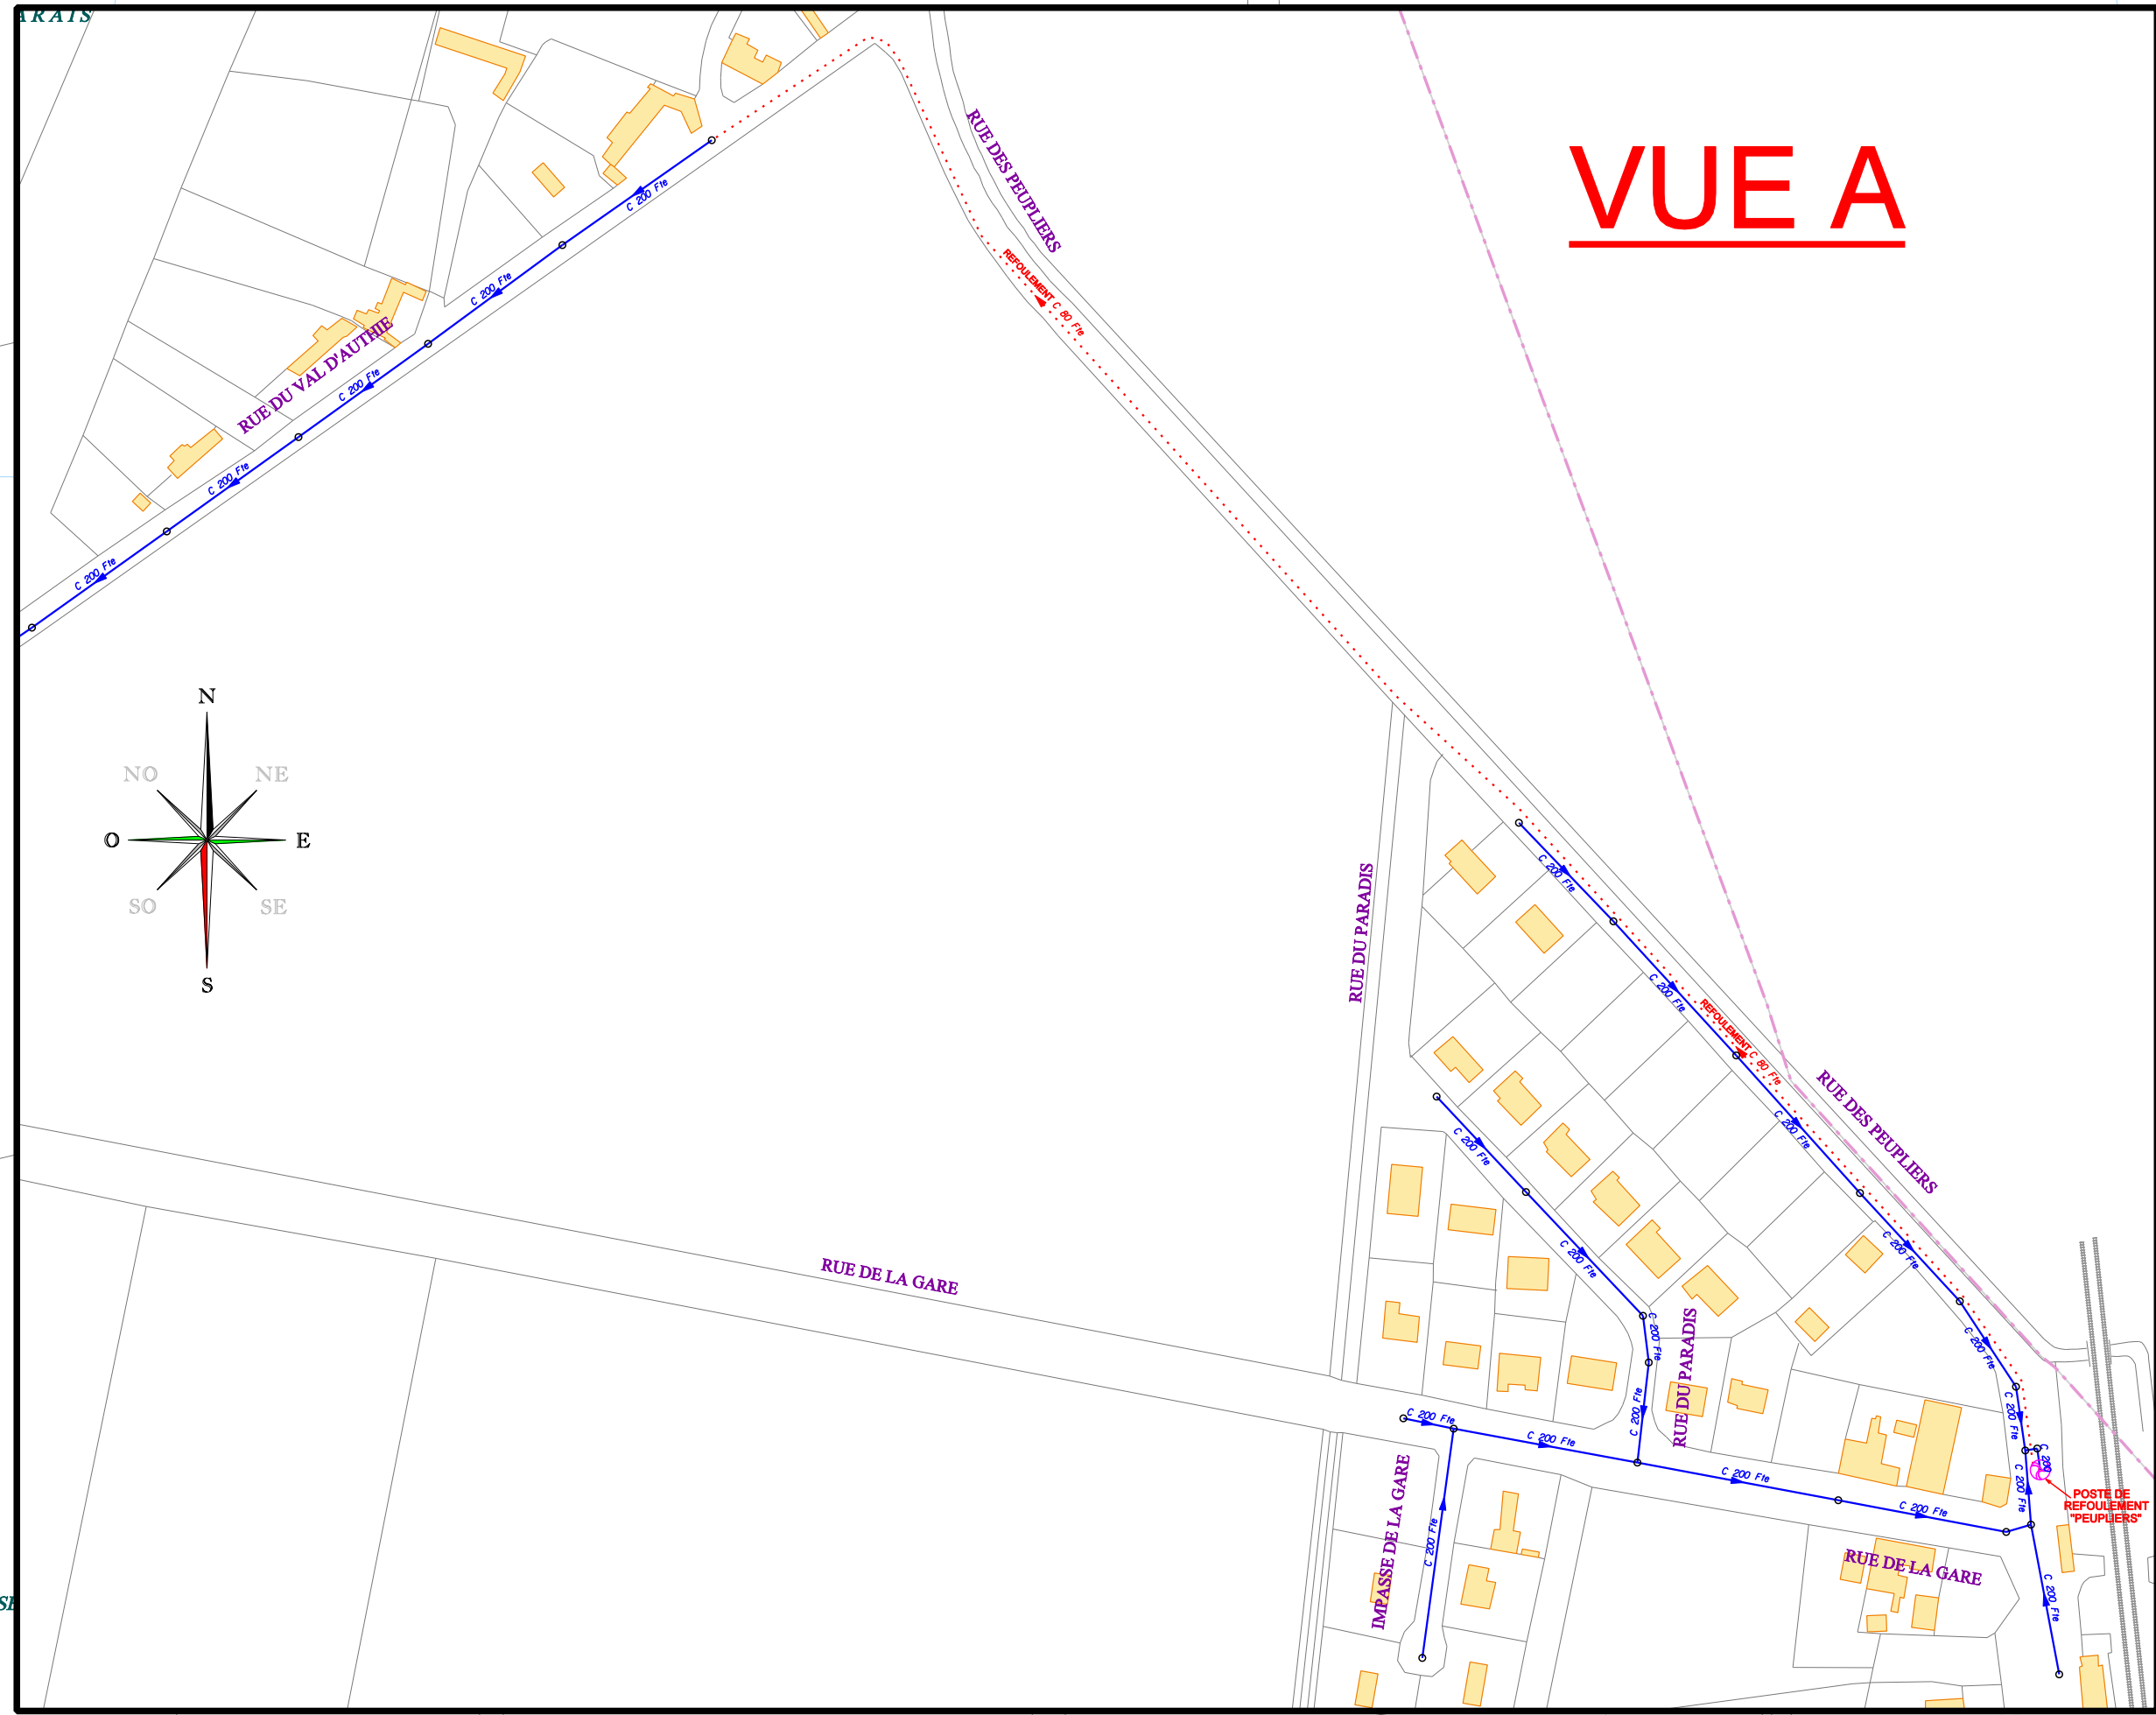

VUE A

VUE A


LEGENDE	
Eléments :	Types de Réseaux :
Avaloir	Sous-Vide S.I.A.Q.F.M.
Grille	Refoulement E.U. S.I.A.Q.F.M.
Bouche à filtre(s)	Eau Usée S.I.A.Q.F.M.
Pluvage	Refoulement
Regard Filt	Eau pluviale
Regard Pare	Eau usée
Regard Borne	Refoulement privé
Regard sous Maccadam	Privé Eau Usée
Regard Chaussée	
Regard Trottoir	
Regard Déversoir d'Orage	
Regard Déversoir Hydraulique	
Regard Jumelé	
Chambre	
Station de Relèvement	
Station de Relèvement	
Station d'épuration	
Réservoir de chasse	
Symbolisation Techniques Alternatives :	
Neve (engazonnée ou plantée avec ou sans massif drainant)	
Bassin (bâché, végétalisé et enterré)	
Structures Réservoir (chaussée réservoir enrobé classique ou enrobé poreux, dalles engazonnées et tranchée drainante)	
Bassin divers (tampon ou de stockage)	

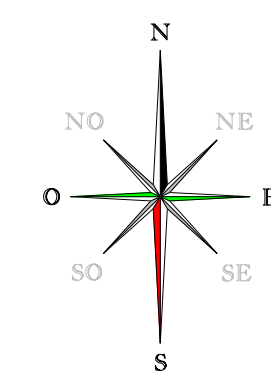

VEOLIA
Nord Ouest
Direction Technique Régionale
Service Gestion Patrimoniale
Site d'Arres

S. I. A. Q. F. M.

QUEND

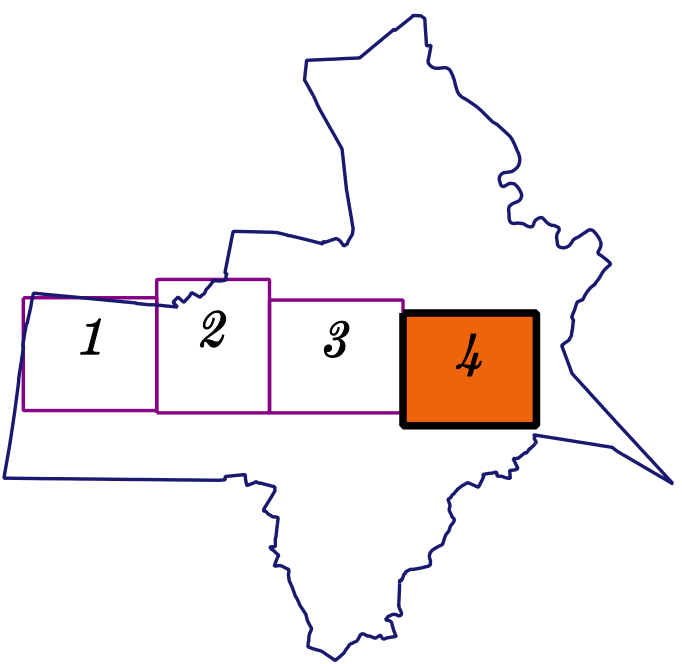

Réseaux d'assainissement