



Quimperle
Communauté
intercommunale
Kemperle
Kumuniezh




Plan local d'urbanisme
intercommunal
d'urbanisme et d'habitat
intercommunal

Département du Finistère (29)

PLAN LOCAL D'URBANISME INTERCOMMUNAL

4.2 Droit de préemption

Plan n° 3

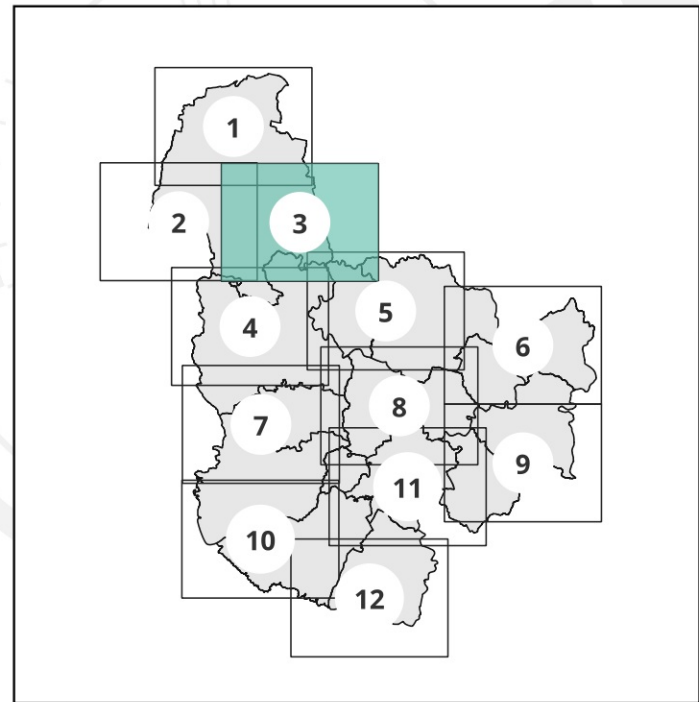

Version pour approbation en conseil
communautaire en date du 09 février 2023

Echelle 1: 10 000



DGFiP Cadastre® 02-2021

Planche N° 3 / 12

- Droit de préemption urbain - Bénéficiaire : Quimperle Communauté
- Droit de préemption urbain - Bénéficiaire : Commune
- Zone de préemption départementale au titre des Espaces Naturels Sensibles

Cadastre

- Parcelle
- Bâti dur
- Bâti léger
- Commune

