


PLAN LOCAL D'URBANISME
INTERCOMMUNAL


4.2 Droit de préemption

Plan n° 8

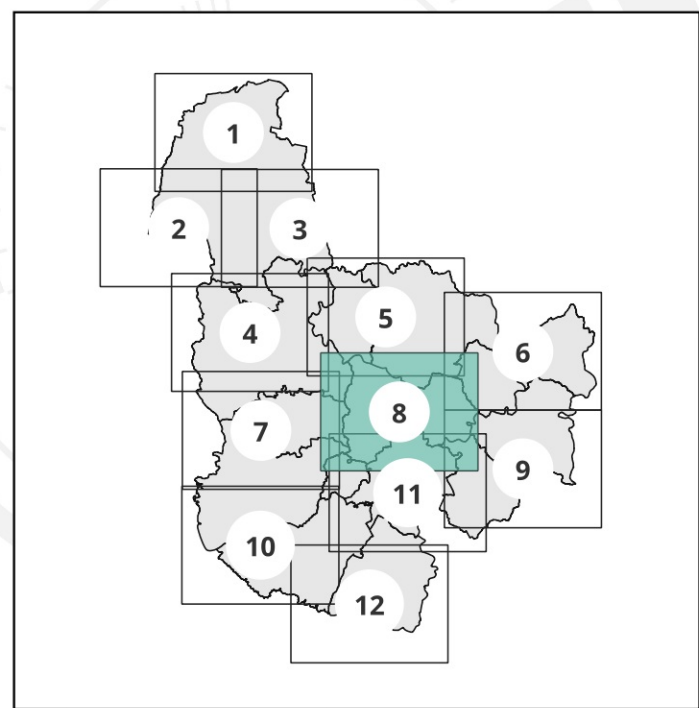

Version pour approbation en conseil
communautaire en date du 09 février 2023 -
Mis à jour le 03 juin 2024

Echelle 1 : 10 000

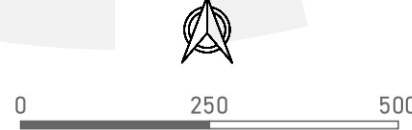

DGFiP Cadastre® 02-2021

Planche N° 8 / 12

- Droit de préemption urbain - Bénéficiaire : Quimperle Communauté
- Droit de préemption urbain - Bénéficiaire : Commune
- EPF Bretagne
- Zone de préemption départementale au titre des Espaces Naturels Sensibles
- Cadastre**
 - Parcelle
 - Bâti dur
 - Bâti léger
 - Commune

