

Équipement

●

Protection incendie

⬡

Dispositif de production

■

Dispositif de stockage

Canalisation

—

Cadastre

□

Parcelle

■


Bâti dur

■

Bâti léger

□

Limite communale

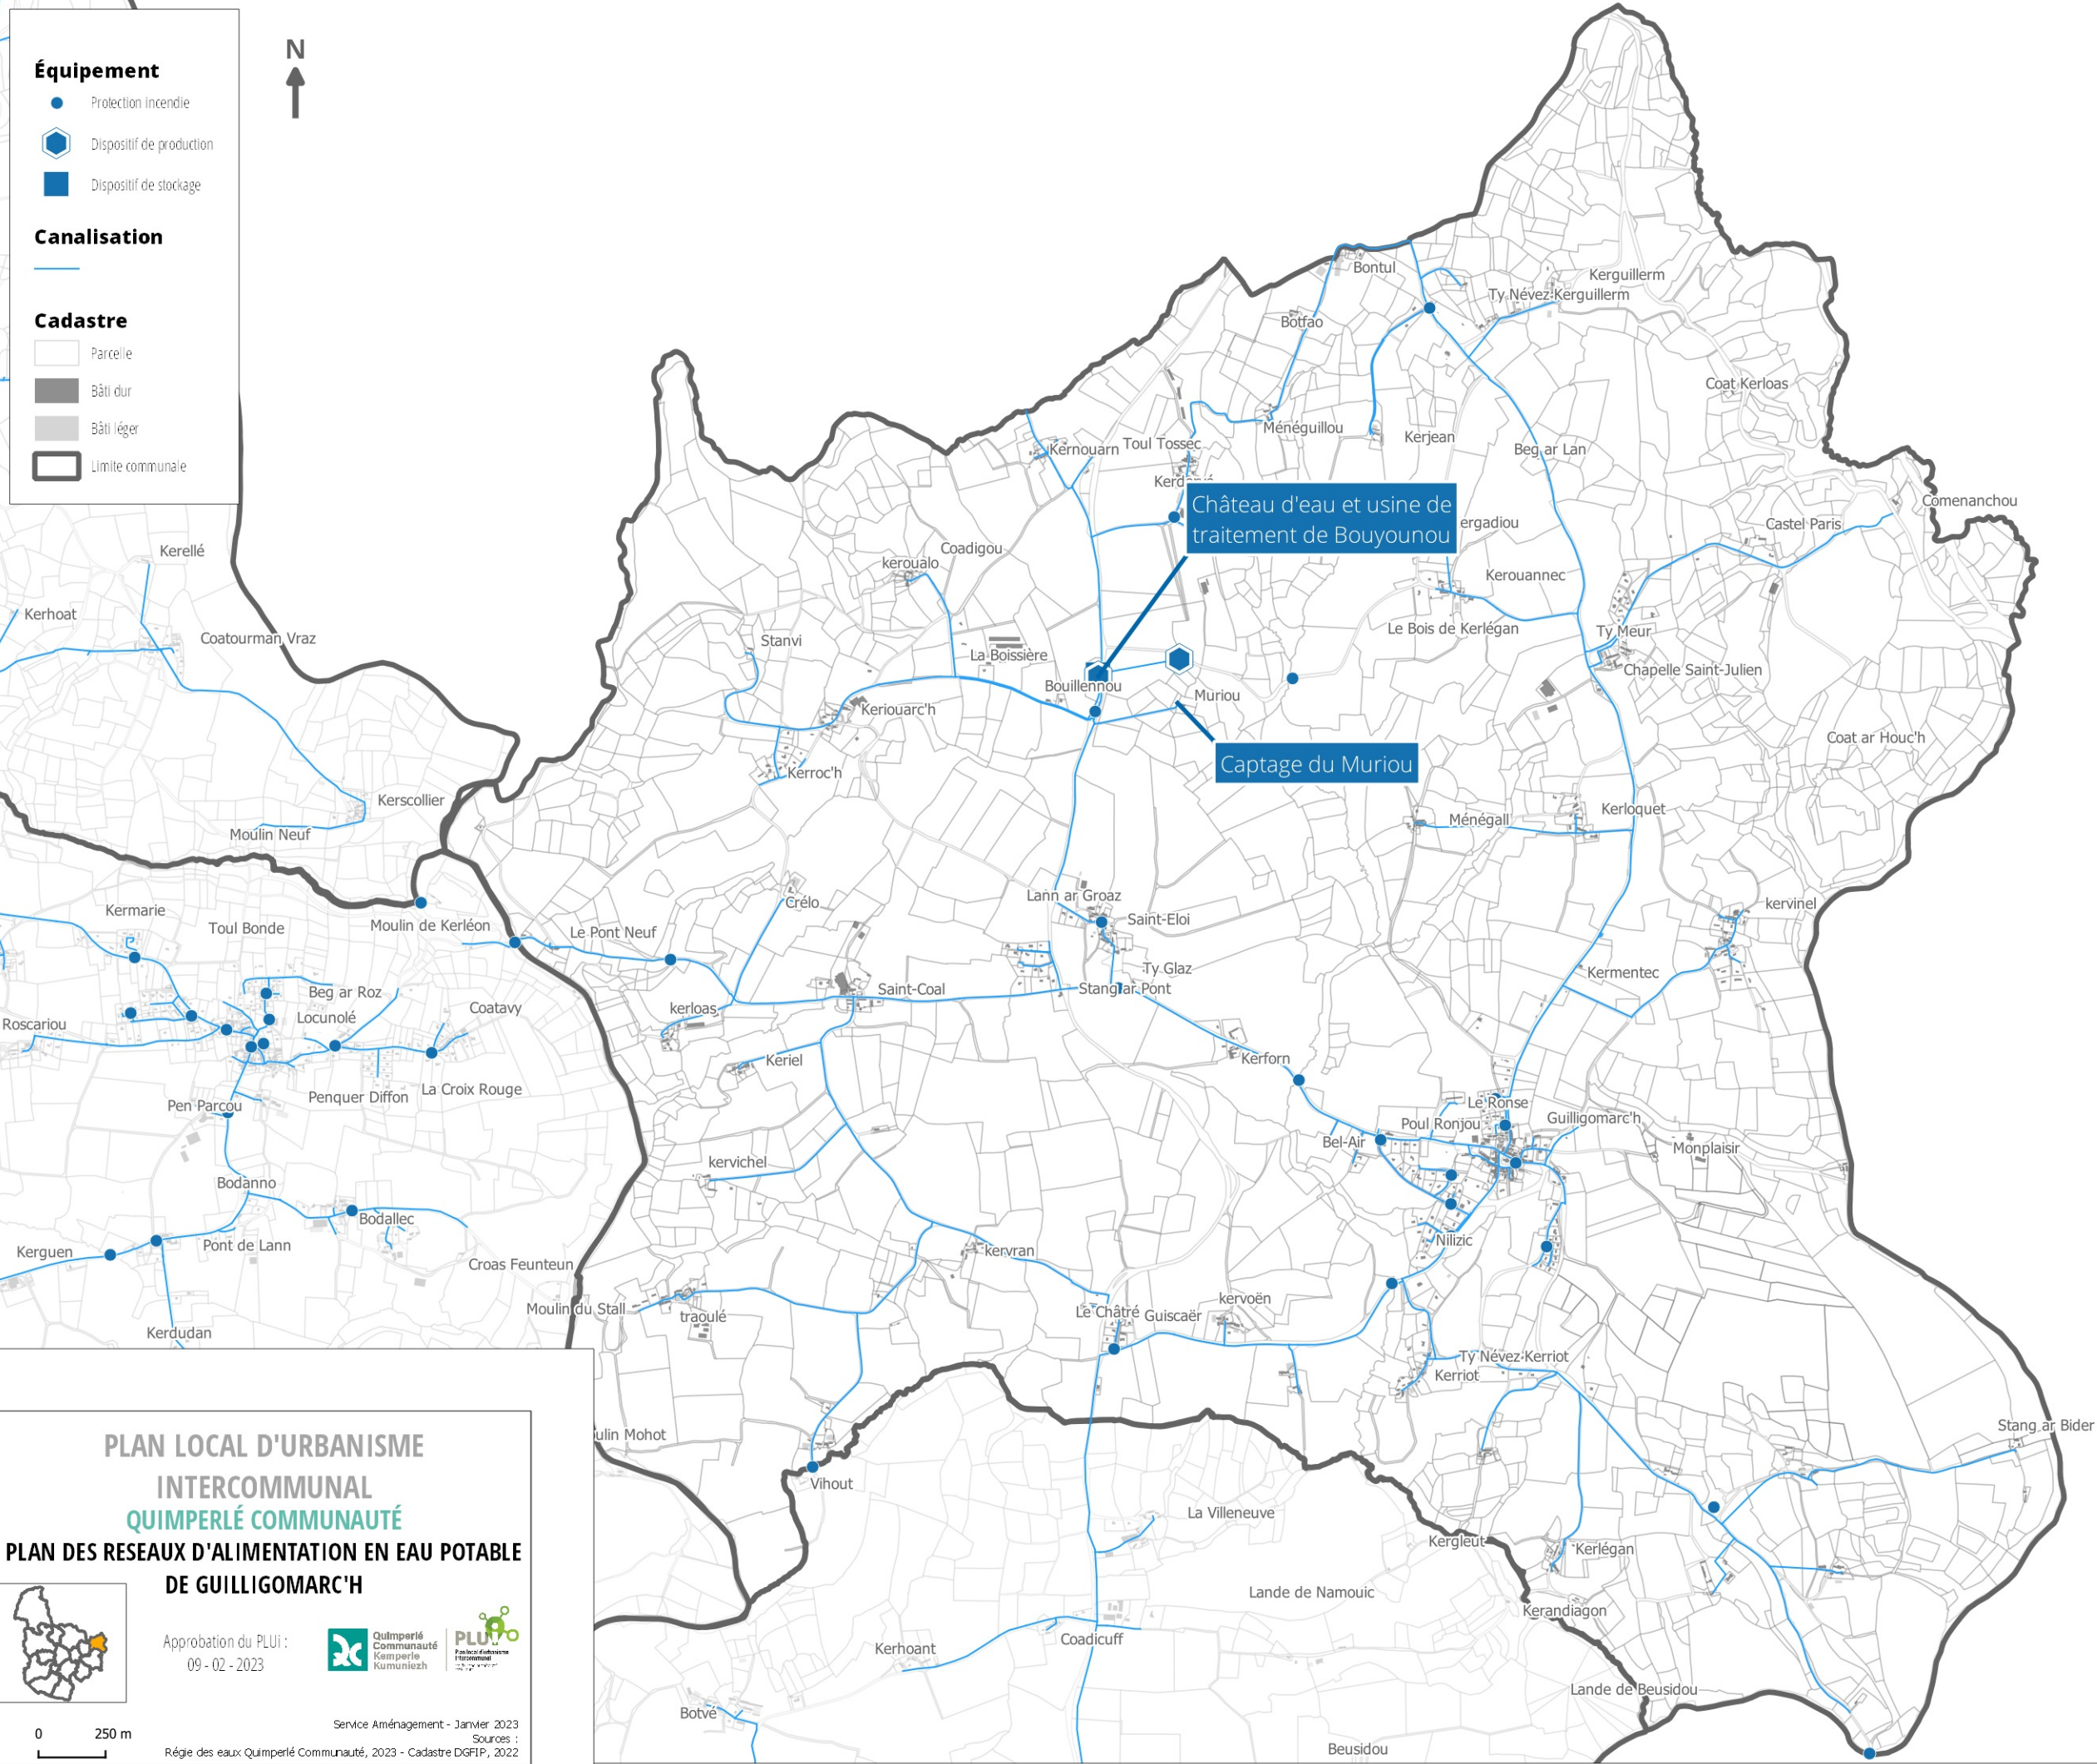

PLAN LOCAL D'URBANISME
INTERCOMMUNAL
QUIMPERLÉ COMMUNAUTÉ
PLAN DES RESEAUX D'ALIMENTATION EN EAU POTABLE
DE GUILLIGOMARC'H

Approbation du PLUi :
09 - 02 - 2023

Service Aménagement - Janvier 2023
Sources :
Régie des eaux Quimperlé Communauté, 2023 - Cadastre DGFiP, 2022