

DEPARTEMENT DES HAUTES-ALPES



Commune de RAMBAUD

PLAN LOCAL D'URBANISME

4-5 : Zonage d'Assainissement

***Arrêté, par délibération du Conseil Municipal du :
27/06/2019***

***Approuvé, par délibération du Conseil Municipal du :
27/01/2020***

*Le Maire
Patrick PERNIN*

4. ANNEXES

Janvier 2020

PLU approuvé



Atelier d'urbanisme et environnement CHADO

1 impasse du muséum

05000 GAP

☎ : 04.92.21.83.12 / 06.83.90.29.62

atelierchado@orange.fr

Le zonage d'assainissement a été réalisé par le bureau d'études SIEE PACA en décembre 2000.

La page qui suit (plan général de la commune) est extraite du PLU de 2013 réalisé par le bureau d'études EURECAT et les pages d'après (plan de secteurs) sont extraites du SIG GEOMAS par la communauté de communes.

ZONAGE DE L'ASSAINISSEMENT


Schéma Directeur d'Assainissement
Commune de RAMBAUD



Fond de plan :
cadastre

0 170 340 m

3

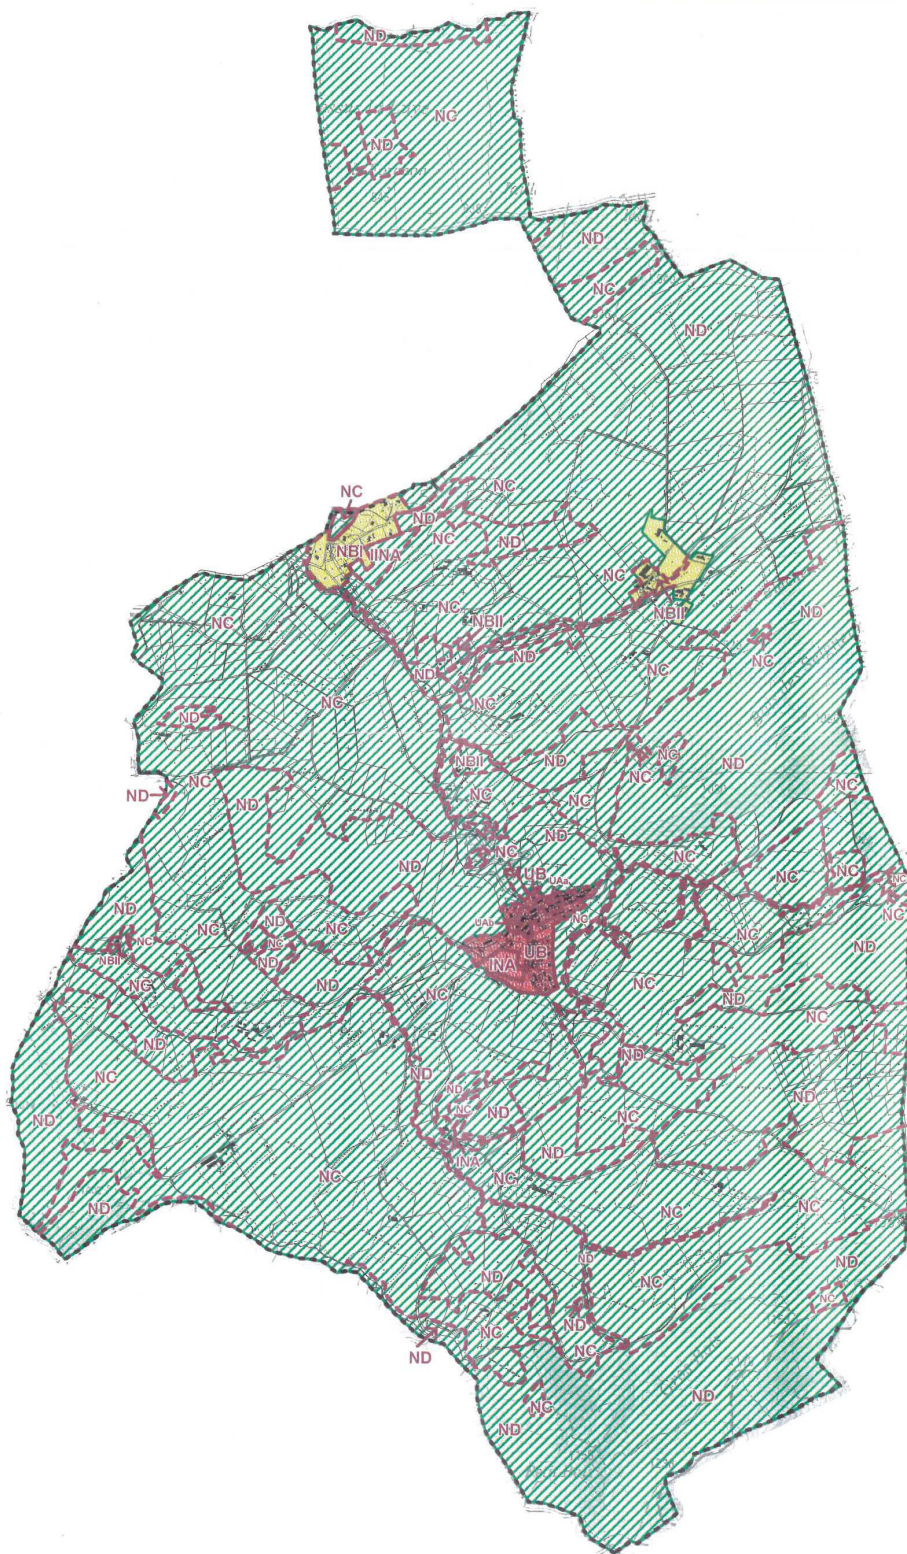

 Zones d'assainissement collectif existantes
 Zones d'assainissement collectif futures

 Zones d'assainissement individuel

 Limite de zones du P.O.S.

Zonage d'assainissement (2000)

Légende

EU - Zonages


Zonage AC existant



0 200 m

© 2019 Source : IGN Ortho 2015 - Tous droits réservés - Reproduction interdite

Echelle : 1 : 4000
Date : 01/07/2019

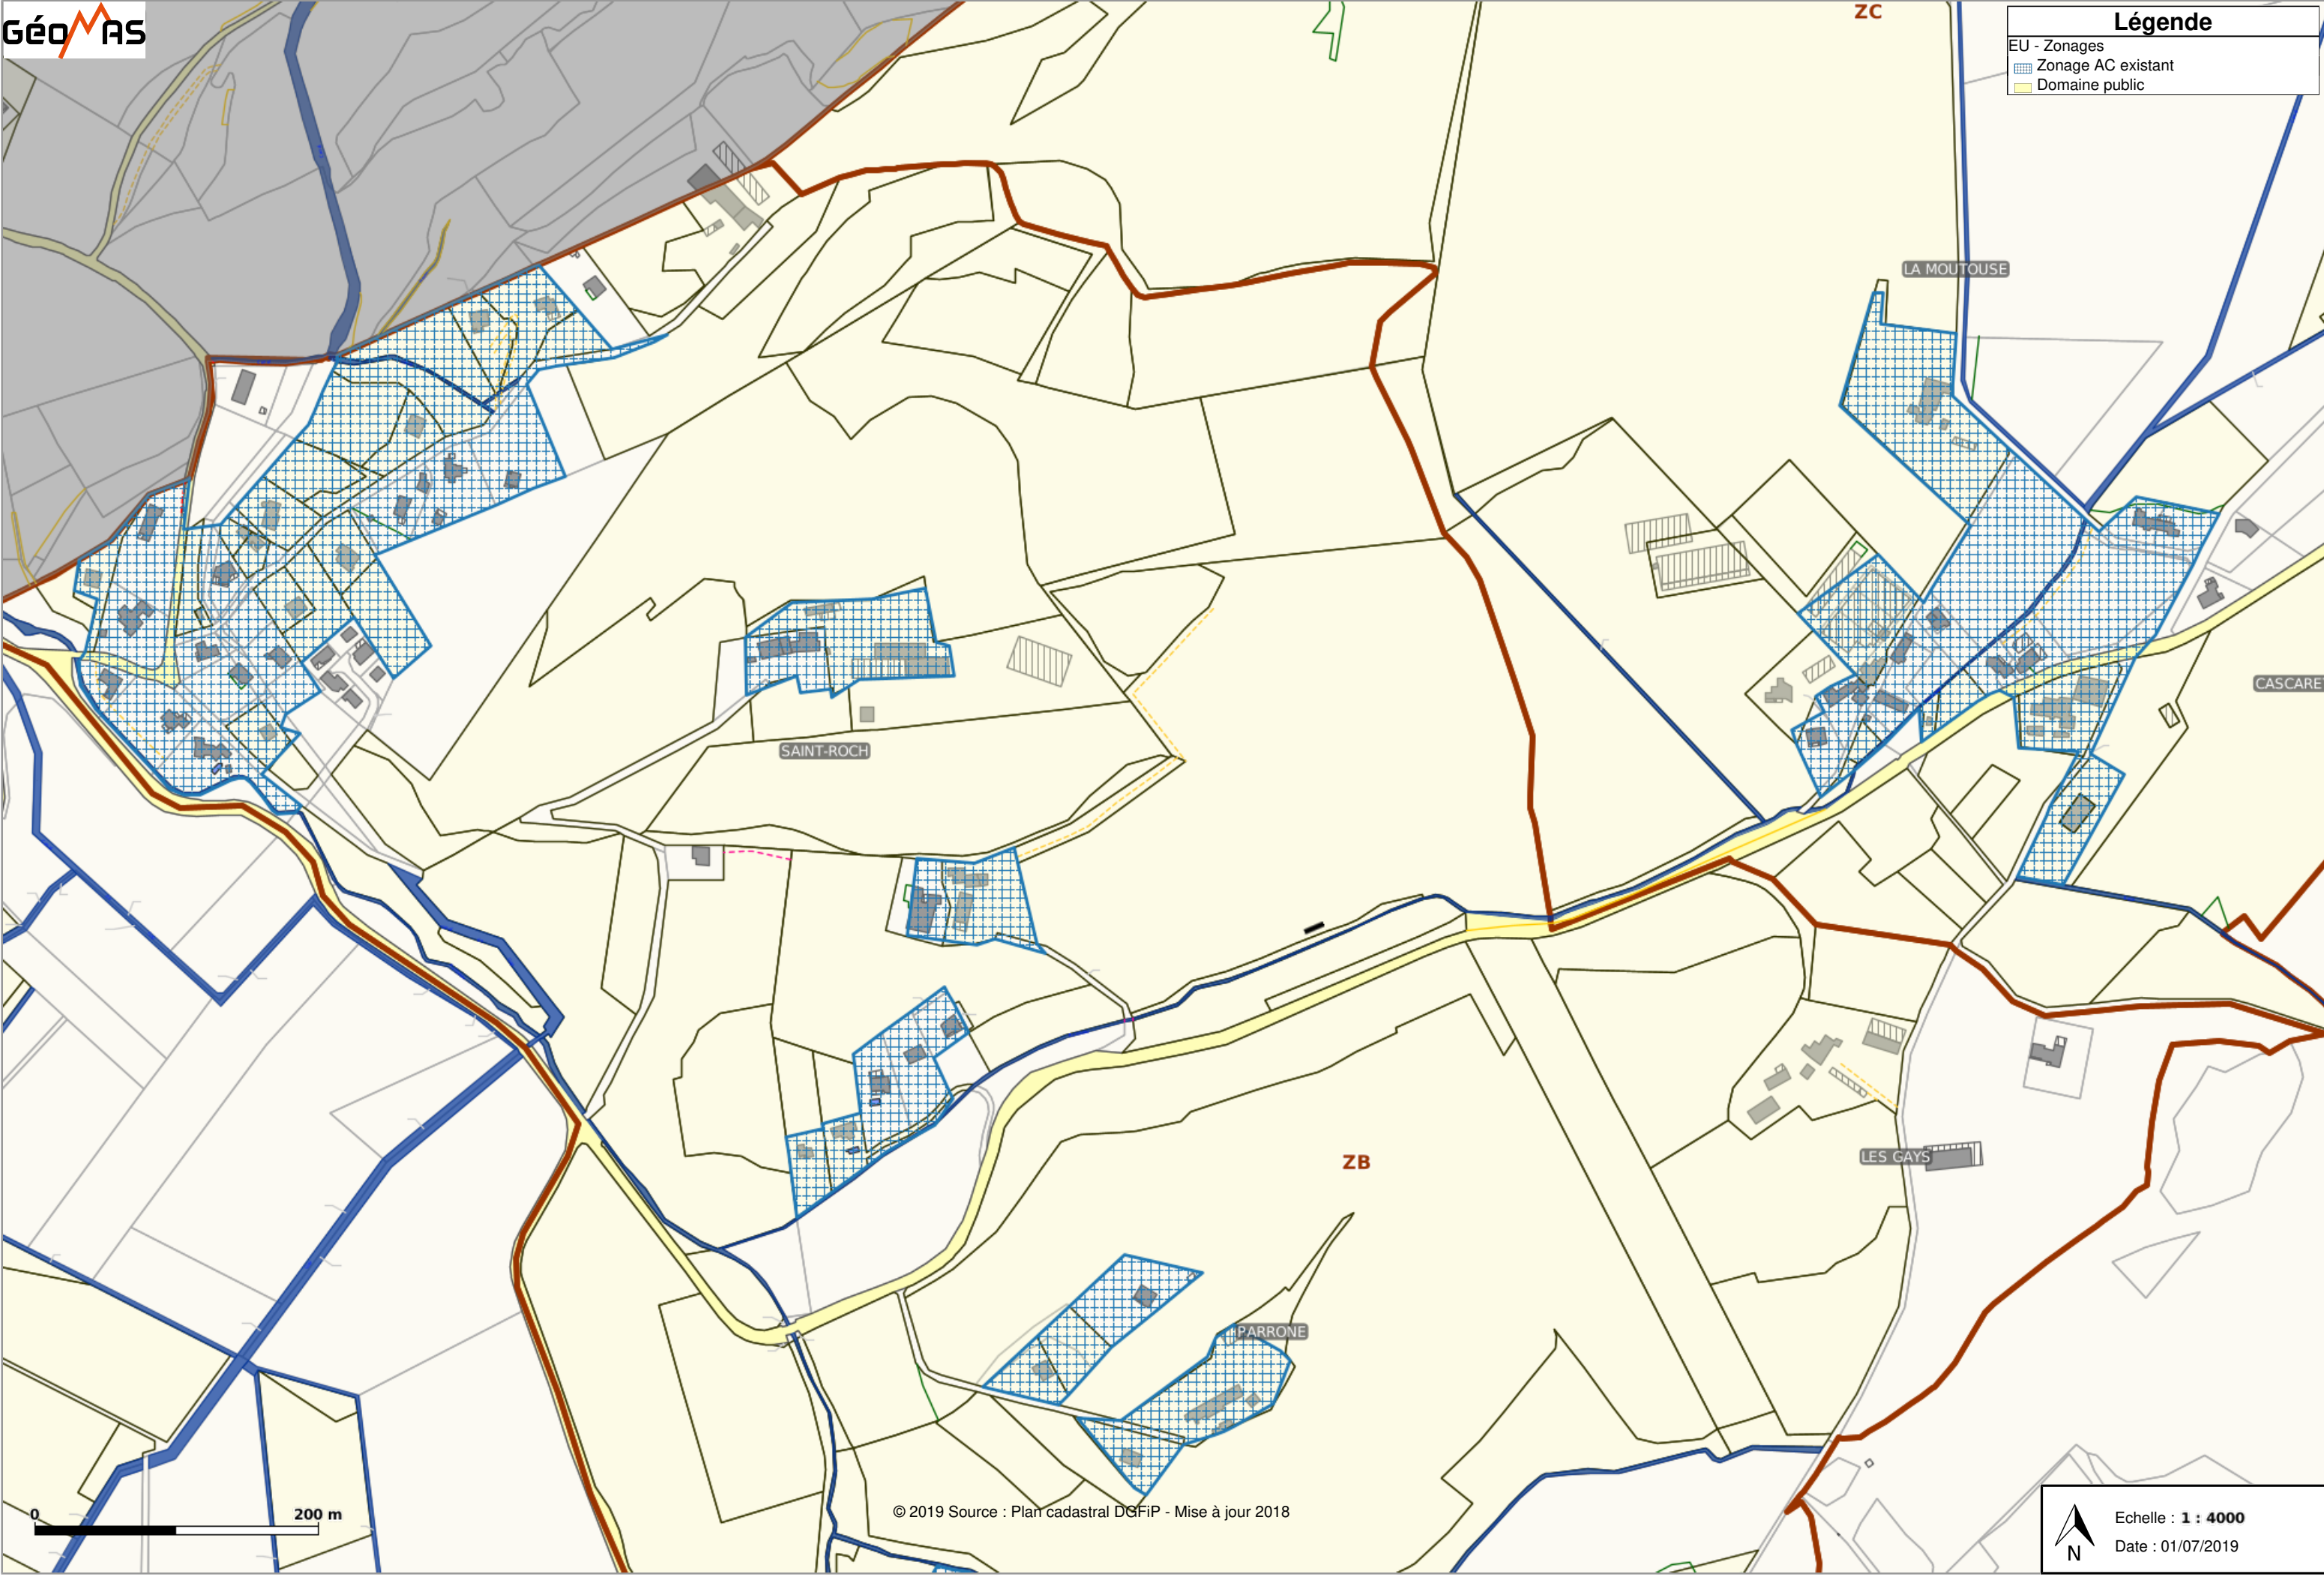


Légende

EU - Zonages

Zonage AC existant



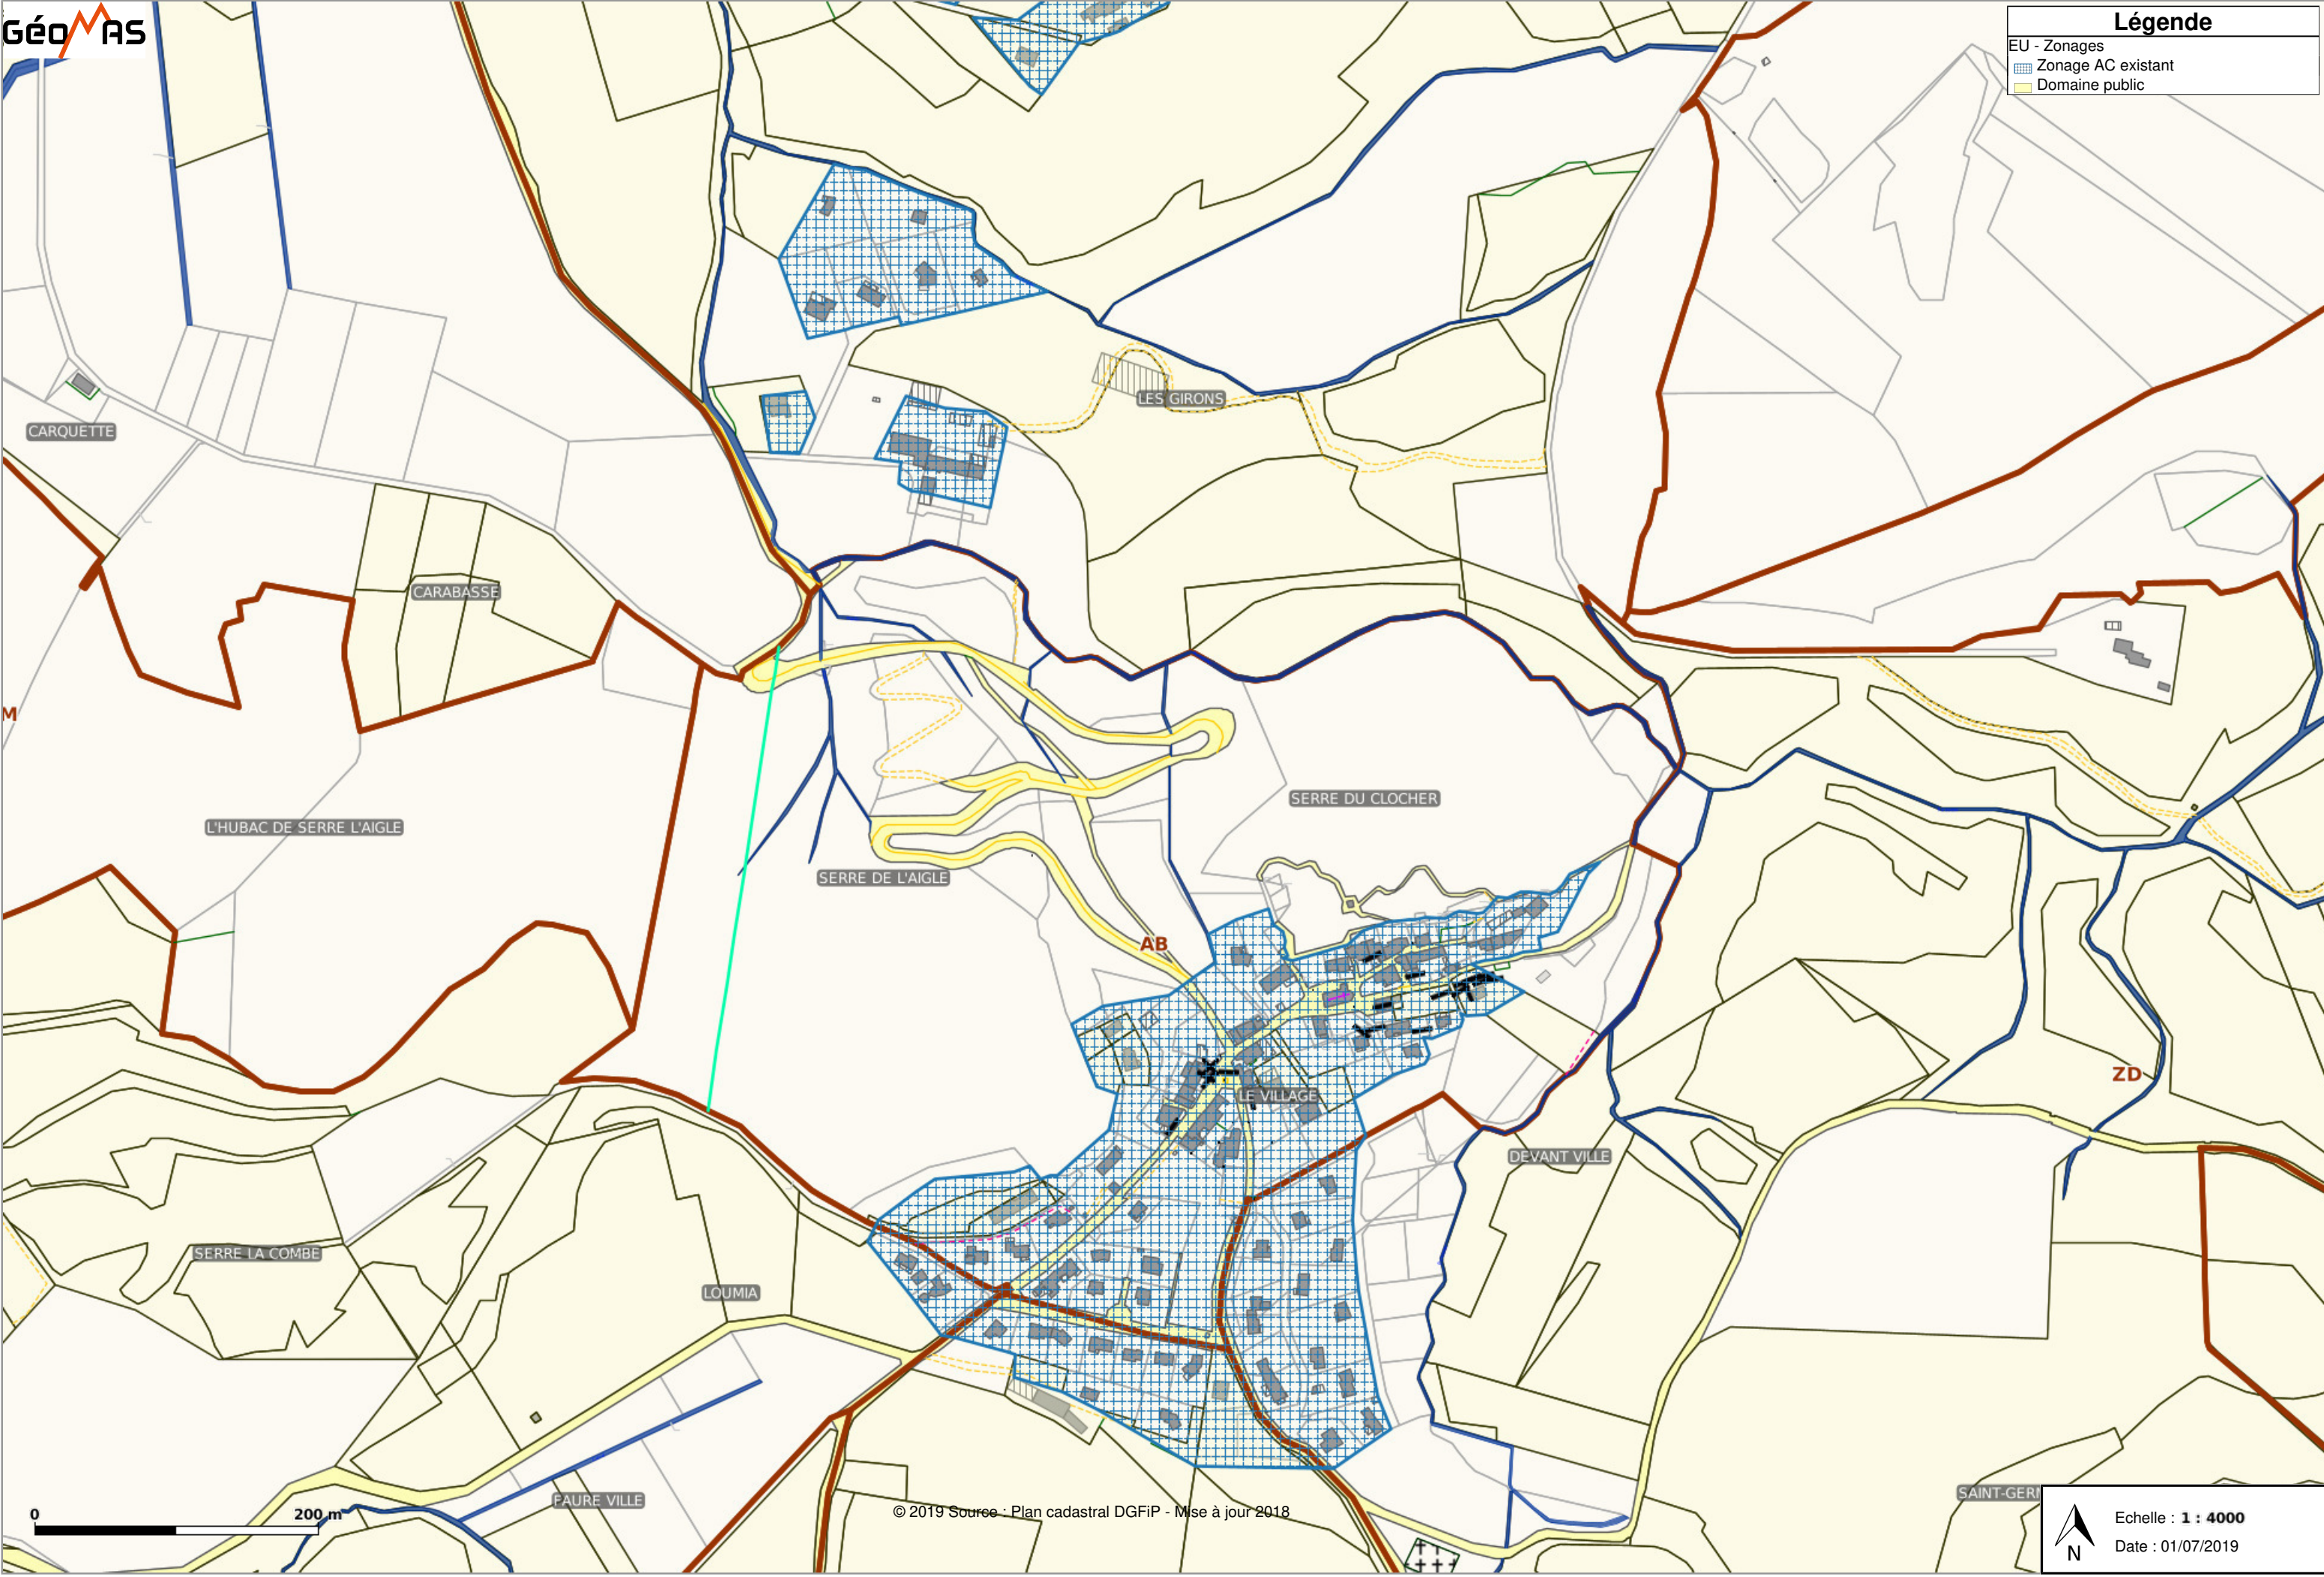

Légende

EU - Zonages

- Zonage AC existant
- Domaine public

Echelle : **1 : 4000**
Date : 01/07/2019