


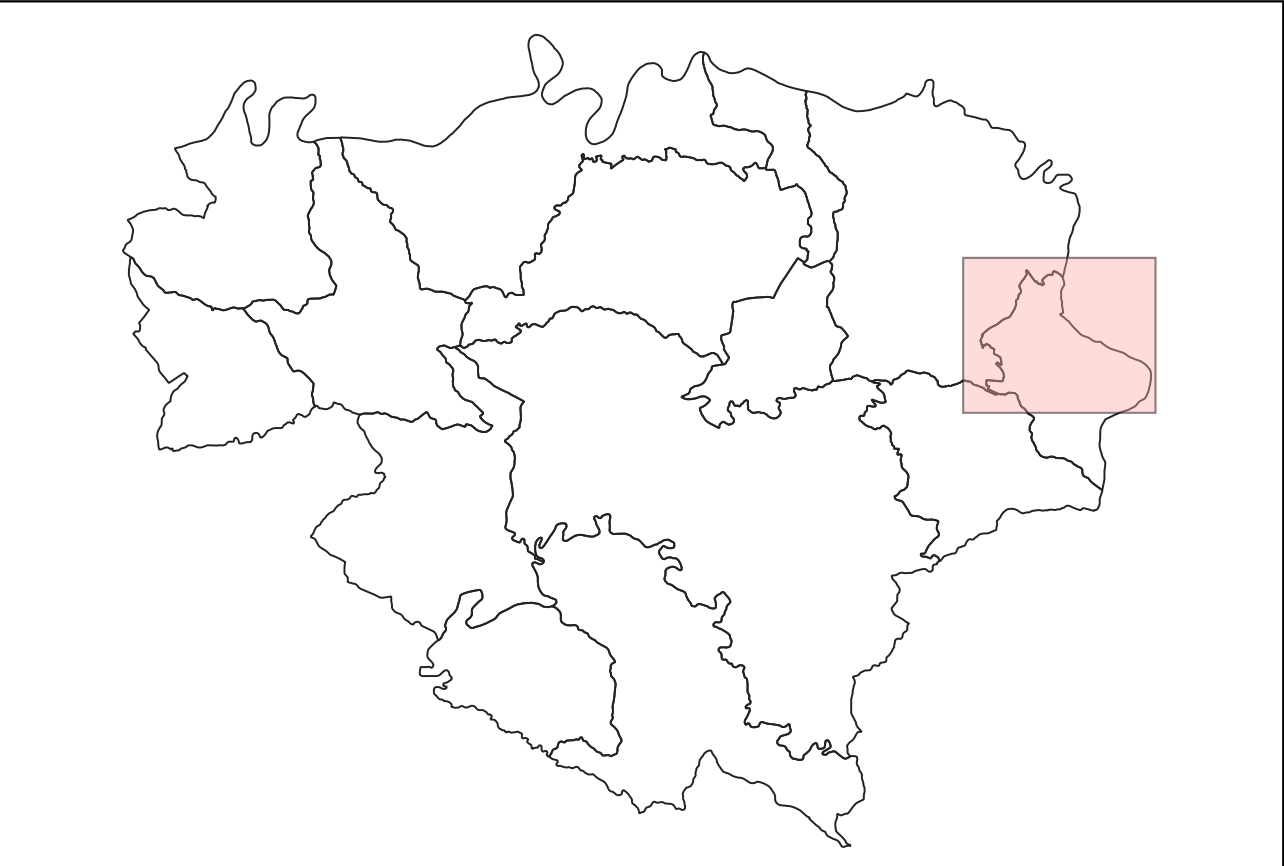

Légende

- Zonage réglementaire**
- A - Zones à vocation agricole
 - AU - Extensions à des fins d'habitat
 - AX - Secteurs destinés aux activités artisanales isolées à l'intérieur des grands espaces agricoles
 - N - Zones naturelles et forestières
 - NJ - Secteurs de jardins familiaux
 - UIa - Autres centres bourgs et hameaux
- Prescriptions surfaciques**
- Haies à protéger au titre de l'article L151-19 du code de l'urbanisme
 - Zone humide à protéger au titre de l'article L151-23 du code de l'urbanisme
 - Bâtiment agricole susceptible de changer de destination au titre de l'article L151-11 du code de l'urbanisme
 - Périmètre OAP
- Eléments informatifs**
- Zone Rouge

Tableau des emplacements réservés :

OBJET	CODE	BENEFICIAIRE
-------	------	--------------

MIOLES NORD

Département du Tarn

Communauté de Communes
des Monts d'Alban et
Villefrancois

PLAN LOCAL
D'URBANISME
intercommunal

Echelle : 1:5500 ème

Plan de zonage

document modifié par arrêté du Président en
date du 05/03/2026