





3.b Règlement graphique modifié

3.b4 Niederentzen


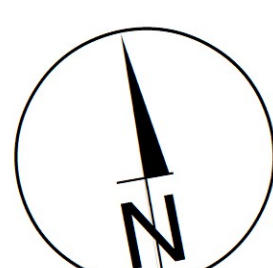


ECHELLE 1/5000

LIMITES

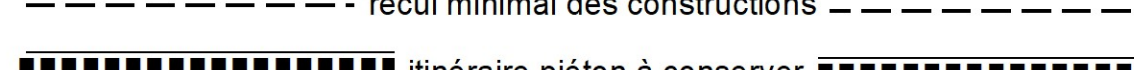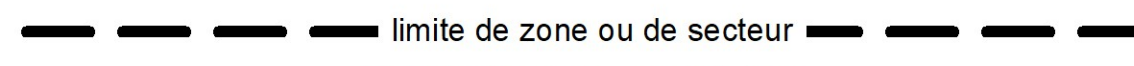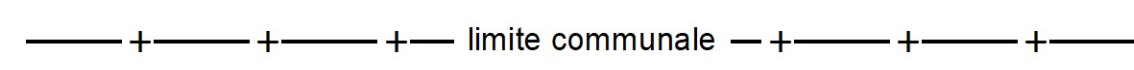

EMPLACEMENTS RESERVES

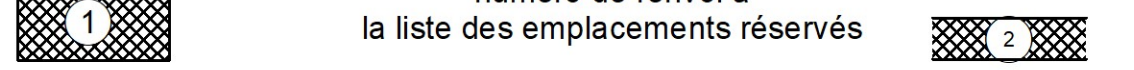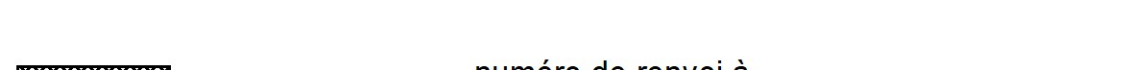




habitation existante soumis à prescriptions réglementaires

ELEMENTS NATURELS




au titre de l'art. L.151-23 du code de l'urbanisme

ELEMENTS DU PATRIMOINE

au titre de l'art. L.151-19 du code de l'urbanisme

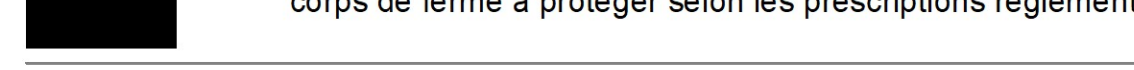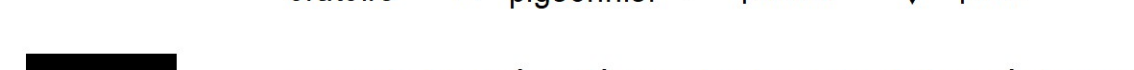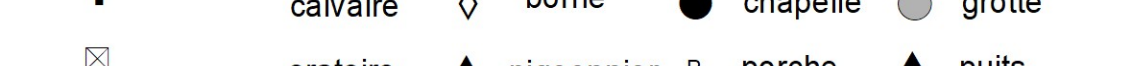

POUR INFORMATION

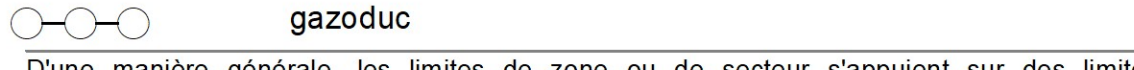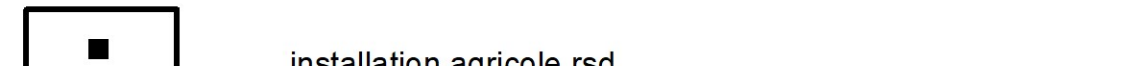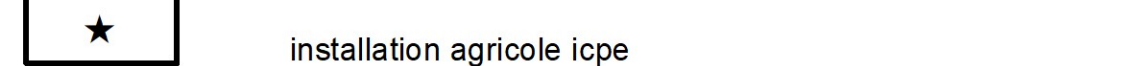

D'une manière générale, les limites de zone ou de secteur s'appuient sur des limites parcellaires. Dans le cas contraire, la limite à considérer est constituée par l'axe des limites de zone ou de secteur.

Les secteurs ou zones de petite emprise sont délimités par un trait plein

N°	Désignation	Bénéficiaire
1	Aménagement d'un accès aux secteurs 1AUB et 1AUe4 par élargissement du Kapellweg [Emprise : 8 m]	Commune
2	Aménagement d'une voie de liaison entre la rue des Coquelicots et le Kapellweg [Emprise : 8 m]	Commune
3	Aménagement de sécurisation de l'entrée en agglomération – RD 18 bis à hauteur du secteur 1AUe4 [Emprise : 6 m]	Commune
4	Aménagement de la rue du Noyer [Emprise : 6 m]	Commune