


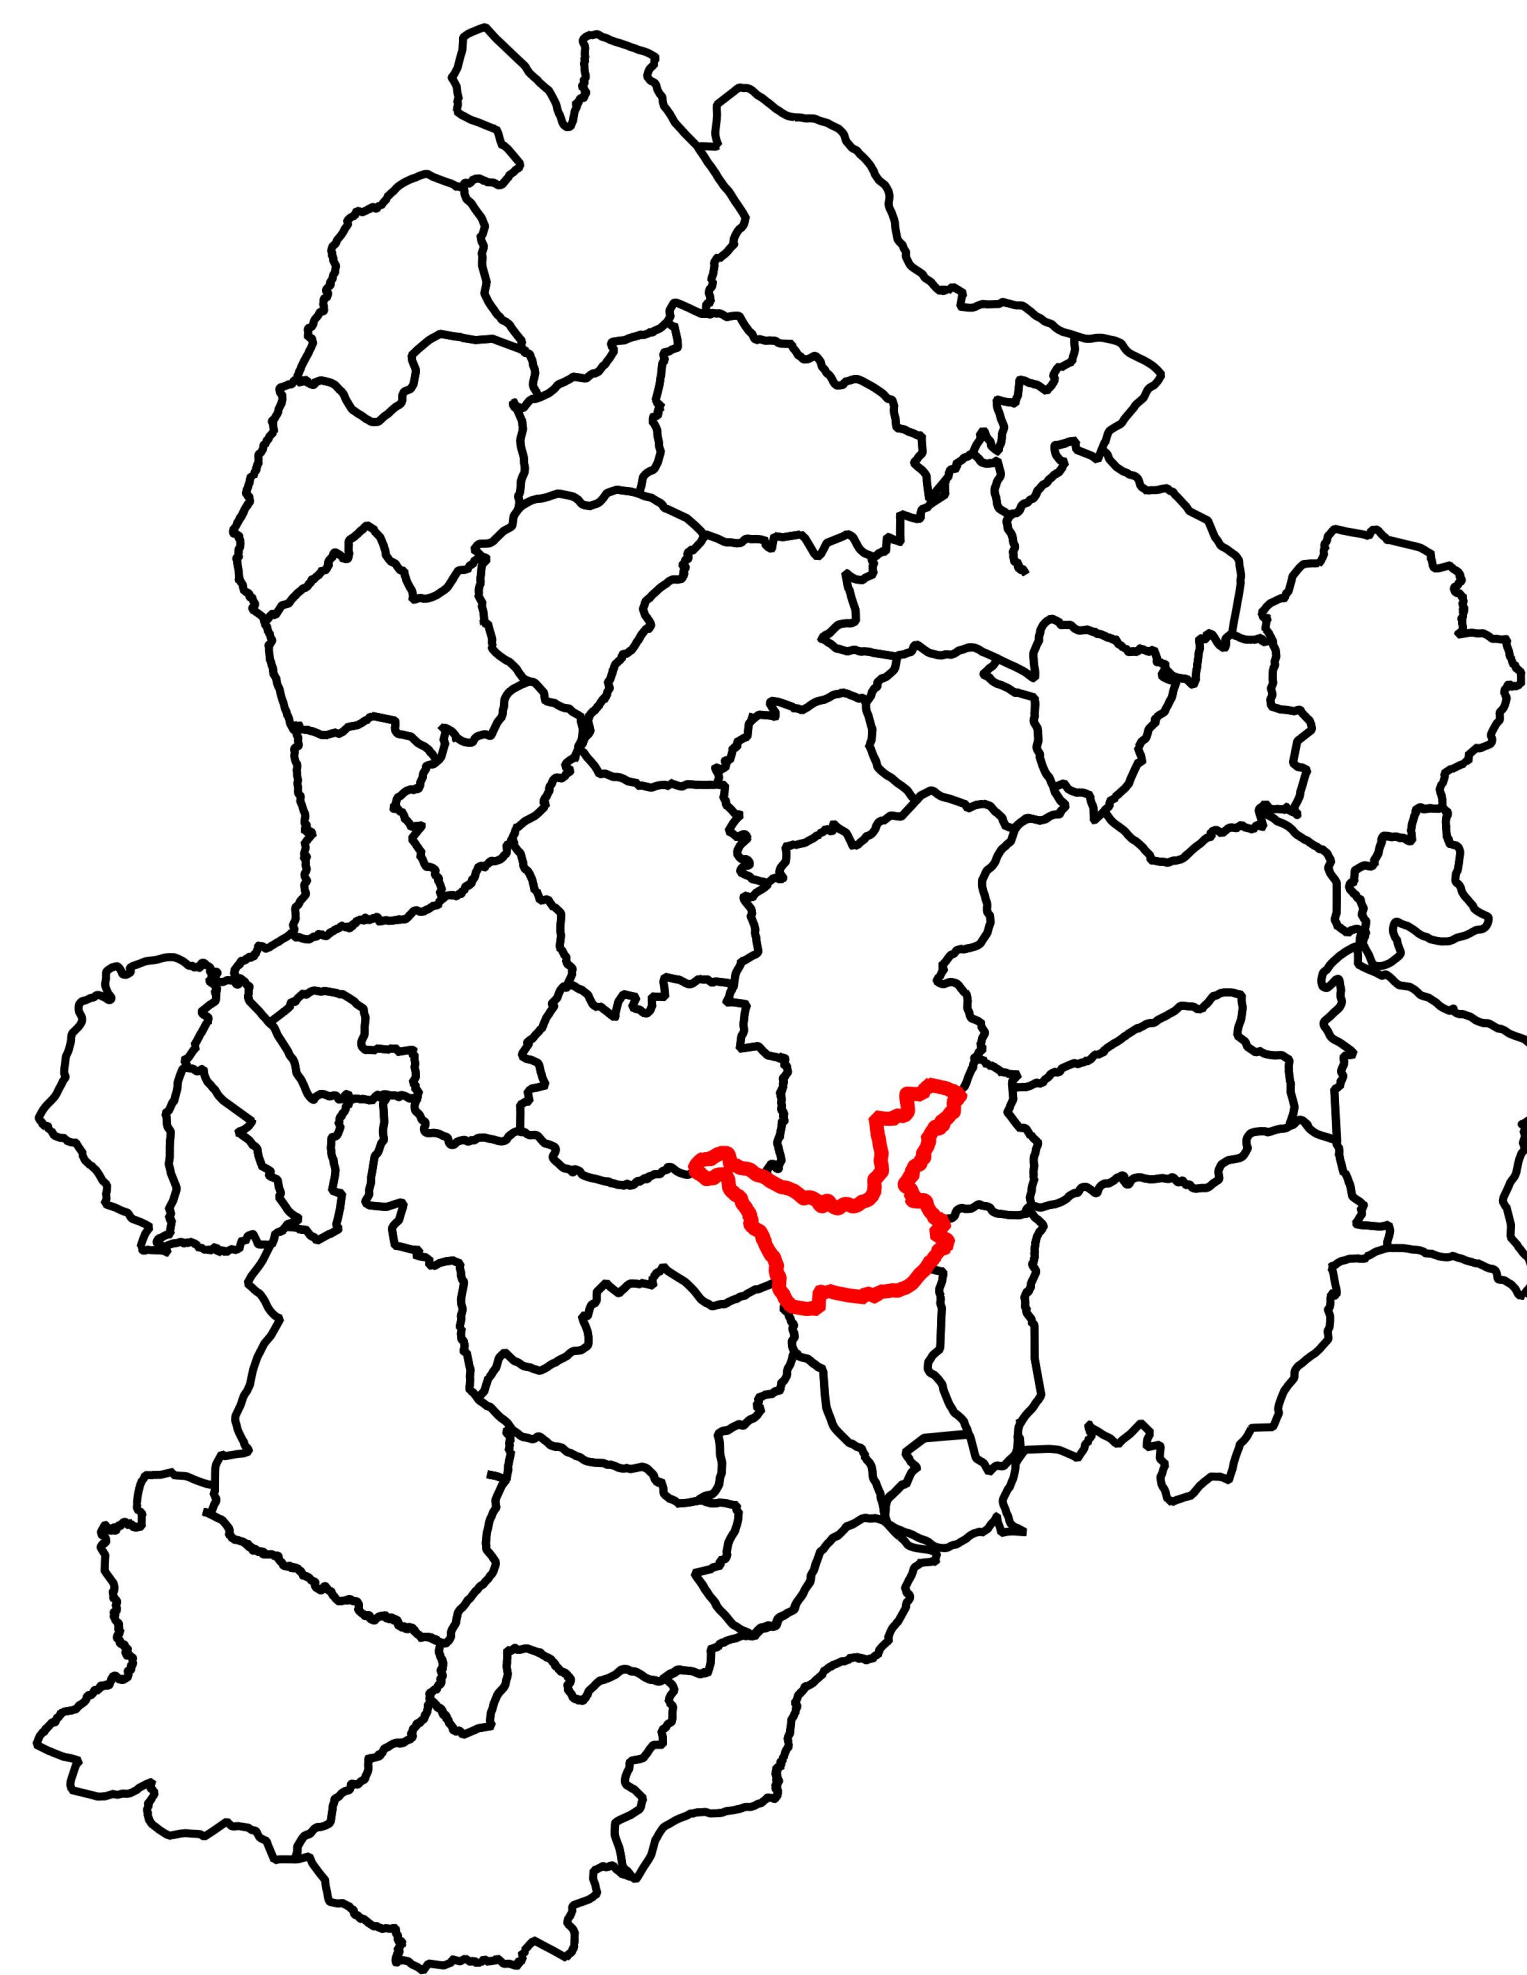

Liste des emplacements réservés			
Numéro	Destination	Emprise ou superficie	Bénéficiaire
1-Stm	Extension du cimetière	4 786 m ²	Commune

 Périmètre de protection de captage

