


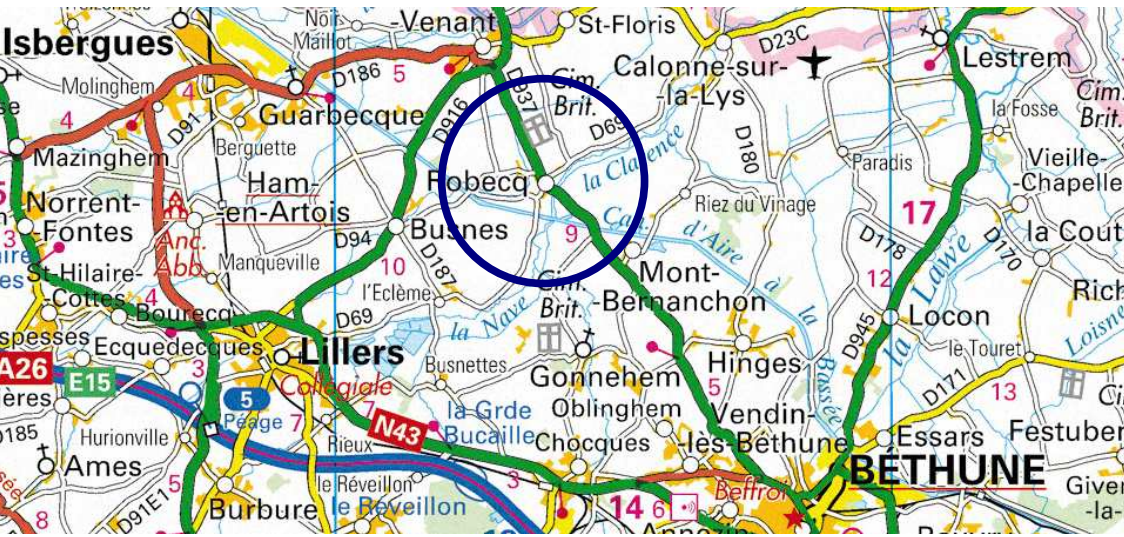

REVISION
DU PLAN LOCAL D'URBANISME



Plan des Servitudes d'utilité publique
Informations et Obligations diverses

Direction Départementale

de l'Equipeement du Pas-de-Calais



Service Urbanisme
Système d'Information
Géographique
100 m. Modèle Numérique
0000 0000 0000

Révision prescrite :
10/11/2009

Echelle : 1 / 7500

Date : Avril 2009

Dessin : P.SWIERGIEL

Ref : sig_urba\c.r.s\Robecq

LEGENDE

1) Servitudes d'utilité publique

	A5	Canalisation publique d'eau potable ou assainissement
	I4	Ligne ou canalisation électrique H.T.
	PT2	Servitude radioélectrique de protection contre les obstacles
	PT3	Ligne téléphonique
	T5	Servitude aéronautique de dégagement

2) Informations et Obligations diverses

	AD	Autorisation de Défrichement
	CYCLO	Itinéraire Cyclotouristique
	EP	Edifice à valeur patrimoniale
	GR	Itinéraire de Grande Randonnée et de Promenade
	I5	Hydrogénéduct et oxyduc (report à titre indicatif voir éléments fournis par Air Liquide en encart)
	INT2	Protection des cimetières militaires
	SEPULT	Sépulture militaire
	ZA	Zonage archéologique (source DRAC- voir encart)

