

RÉGIONS LIBÉRÉES
 DÉPARTEMENT DE LA SOMME
 SERVICE DE LA RECONSTITUTION IMMOBILIÈRE
 Section des Plans d'Alignement

PLAN GÉNÉRAL D'ALIGNEMENT
 de la Commune de
LEFOREST

Dressé par M. Ronsssey, Géomètre

PLAN D'ENSEMBLE
 1928

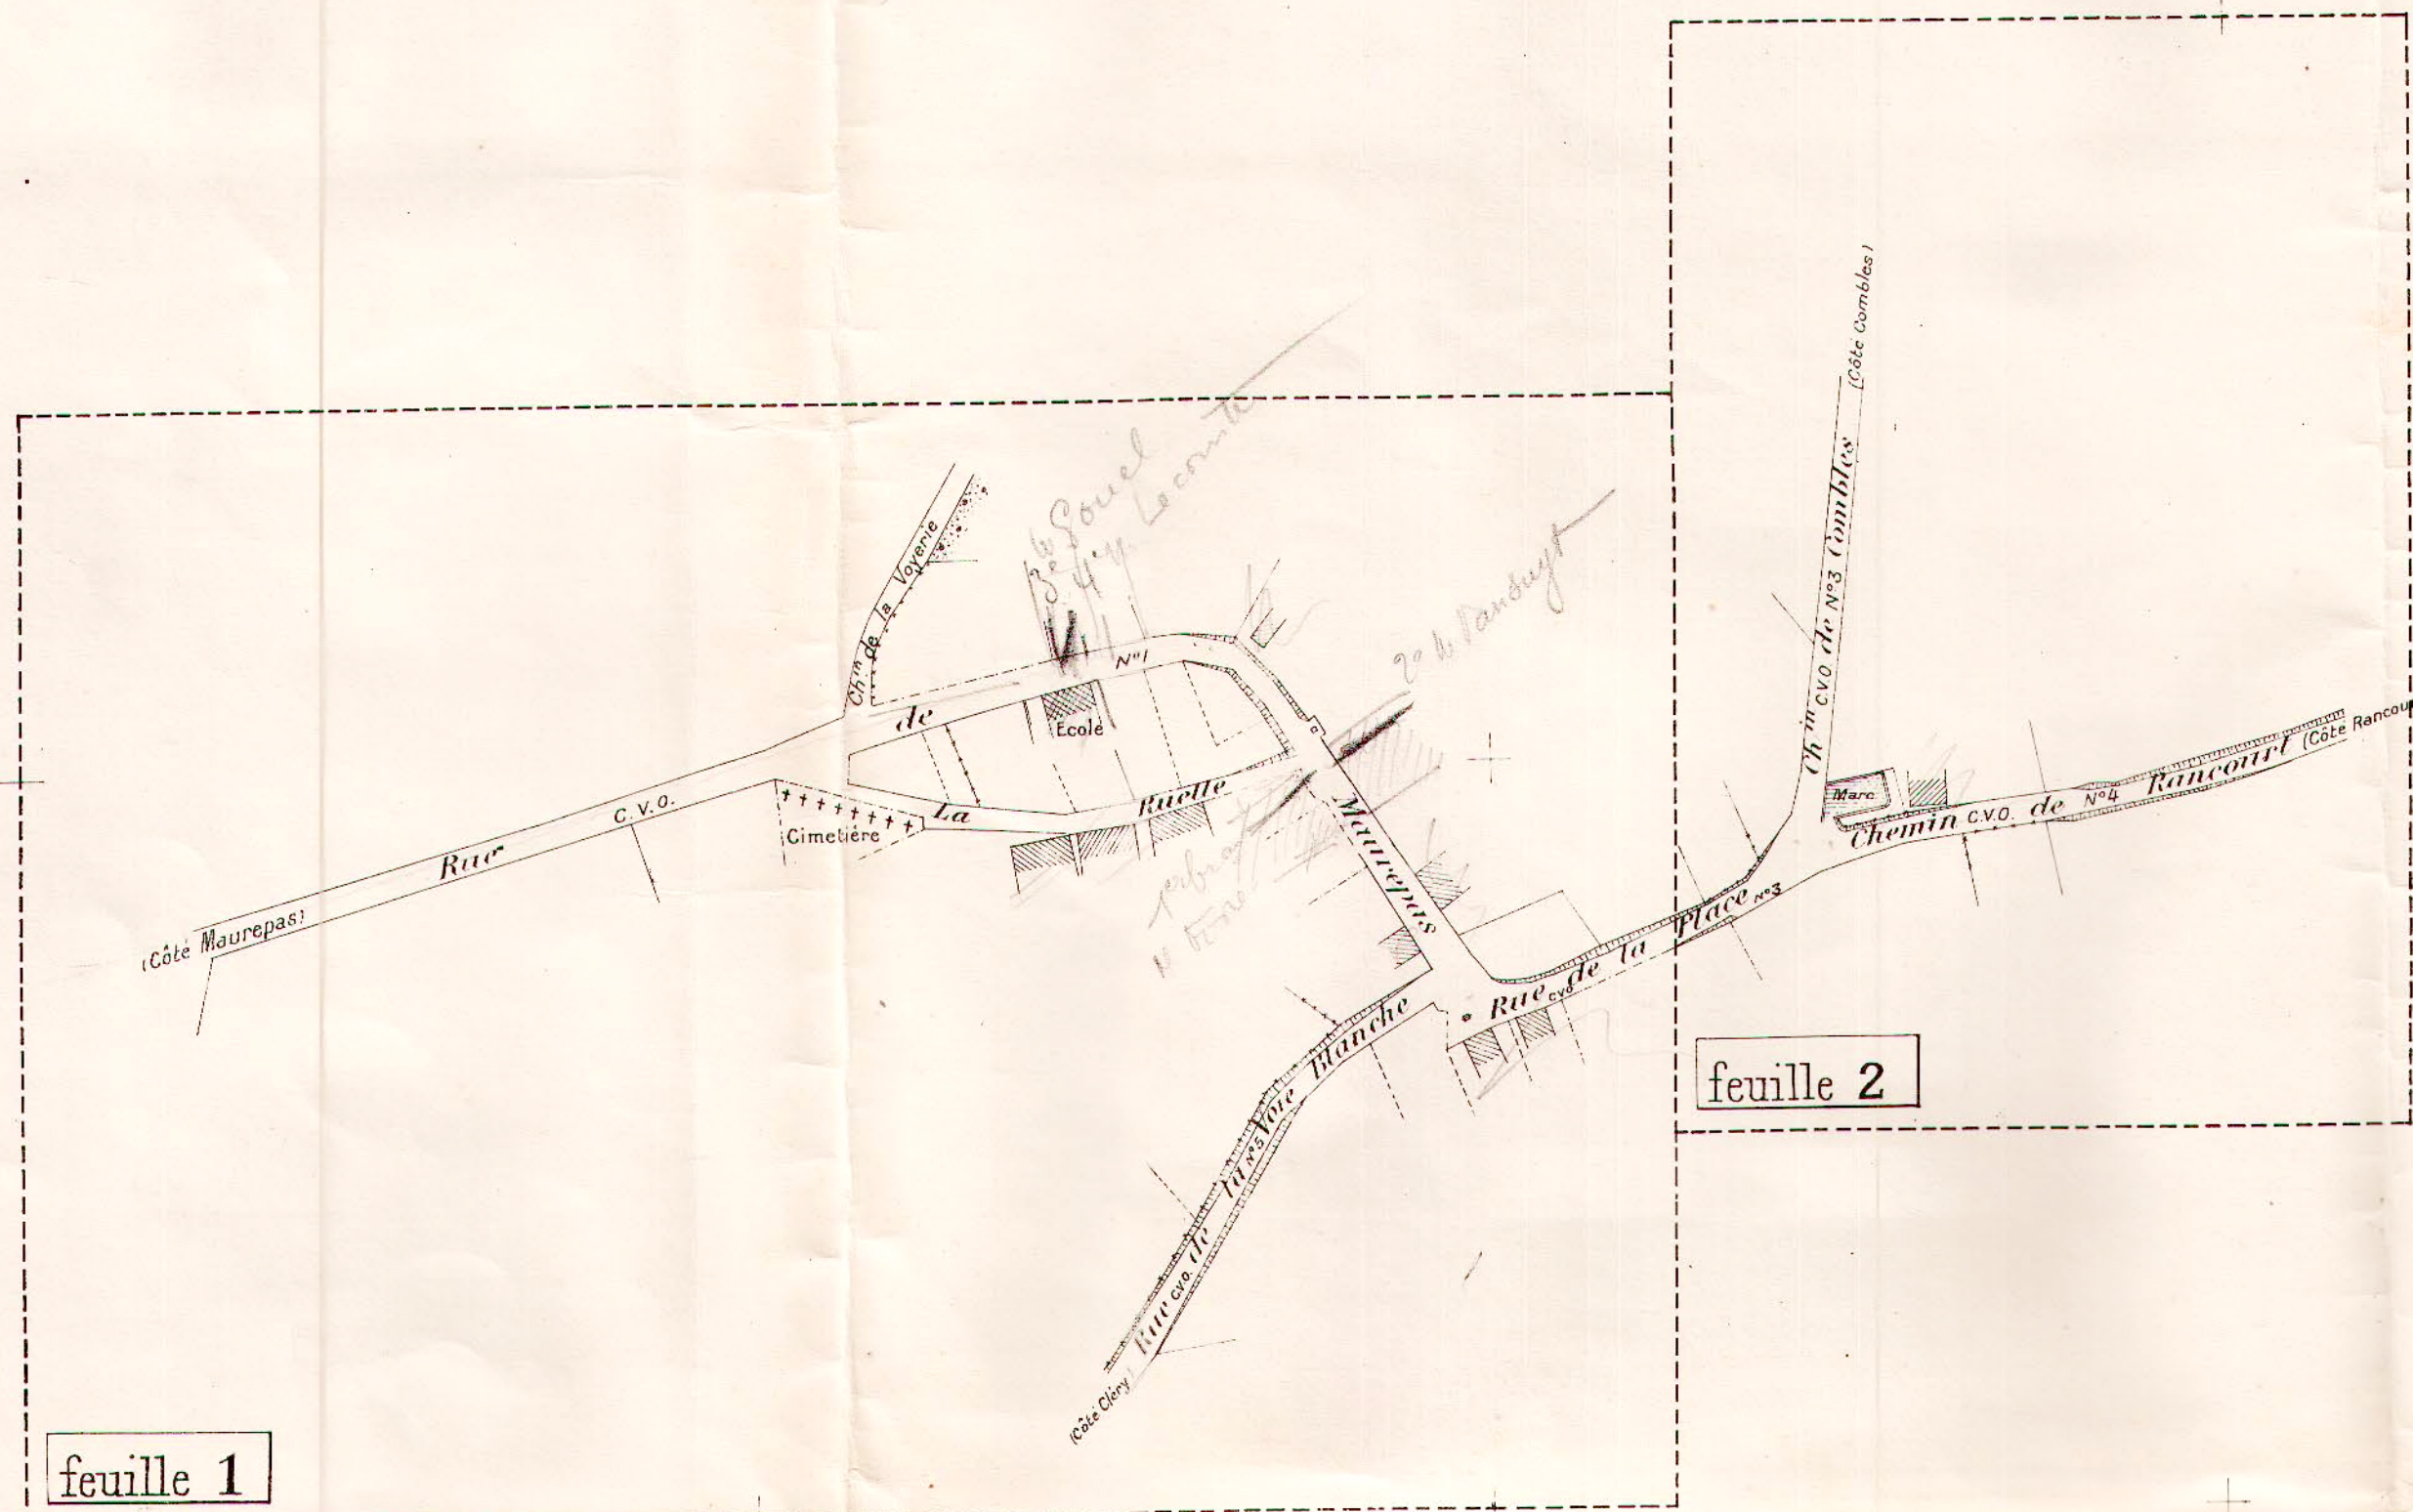



TABLEAU DES RUES

Désignation des Rues	N°s des Alignem.	Voies empruntant les Rues	Feuilles du plan
VOIRIE VICINALE			
Chemins vicinaux ordinaires			
RUE DE MAUREPAS (partie)	1 a 23, 2 a 26	C.V.O n°1 de Leforest à Maurepas	1
RUE DE LA PLACE (partie)	1 a 9, 2 a 8	C.V.O n°3 de Leforest à Combles	1, 2
CHEMIN DE COMBLES	1 a 3, 2 a 6	d°	2
CHEMIN DE RANCOURT	1 a 7, 2 a 6	C.V.O. n°4 de Leforest à Rancourt	2
RUE DE LA VOIE BLANCHE	1 a 7, 2 a 10	C.V.O. n°5 de Leforest à Cléry	1
VOIRIE URBAINE			
RUE DE MAUREPAS (partie)	8, 8 bis, 8 ter, 10	Voie Urbaine	1
RUE DE LA PLACE (partie)	1 a 5	d°	1
LA RUELLÉ	1 a 13, 2 a 14	d°	1
CHEMIN DE LA VOYERIE	1 a 7, 2 a 8	d°	1

LÉGENDE

- Bâtiment public
- d° en ruines
- Bâtiment privé
- d° en ruines
- Treillage
- Haie


Echelle de 0.0005 par mètre (1/2000)

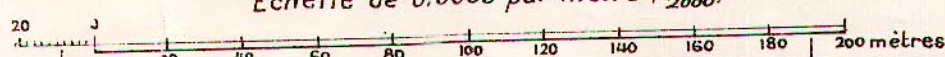

Dressé par M. Roussey. Géomètre

FEUILLE 2

1928

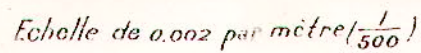

LÉGENDE

- Bâtiment public
- Bâtiment privé
- OE. Rez de chaussée
- IE. Construction de 1 Etage
- 2E. Construction de 2 Etages
- PT. en pierre de taille
- To. en torchis
- Br. en brique
- B. en bois
- S. en bon état (solide)
- M. médiocre
- V. vétuste
- pr. provisoire
- Treillage
- Haie
- Alignement ancien conservé ou
- Alignement nouveau projeté
- Alignement ancien à modifier
- Terrain à réunir à la Voie Publique ou à acquies par la Commune
- Terrain à retrancher de la Voie Publique
- Limite de voirie

RÉGIONS LIBÉRÉES DÉPARTEMENT DE LA SOMME SERVICE DE LA RECONSTITUTION IMMOBILIÈRE Section des Plans d'Alignement **PLAN GÉNÉRAL D'ALIGNEMENT** de la Commune de **LEFOREST** Dressé par M. Roussey, Géomètre **FEUILLE 1**

1928

Echelle de 0 100 par mètre (1/2500)

