

Légende

- UA
 - UD
 - UI
 - US
 - AUI
 - AUIB
 - AlUod
 - AlUod1
 - N
 - Npb
 - NP
 - NP
 - A
- PRESCRIPTIONS**
- Bande d'étude du projet autoroutier
 - Espace boisé classé
 - Secteur soumis au risque incendie de forêt
 - Emplacement réservé
 - Vestiges archéologiques
- Amendement Dupont - L111.1.4 du code de l'urbanisme

N°	Objet de l'emplacement	Bénéficiaire de l'emplacement
1	Élargissement de la voie pour l'aménagement de la zone U	Communauté de Communes du Pays de Roquefort
2	Élargissement public (local...)	Commune de Roquefort
3	Élargissement public (local...)	Commune de Roquefort
4	Élargissement et aménagement de la voie (du côté ouest)	Commune de Roquefort
5	Élargissement et aménagement de la voie (du côté ouest)	Commune de Roquefort
6	Aménagement d'un accès à la zone U	Commune de Sarbazan
7	Aménagement d'un accès à la zone U	Commune de Sarbazan
8	Aménagement de la voie (côté ouest)	Commune de Sarbazan
9	Élargissement et aménagement de la voie (côté ouest)	Commune de Sarbazan
10	Aménagement d'une voie	Commune de Sarbazan
11	Projet de ligne nouvelle	Réseau Ferri de France




MARS 2021

MODIFICATION SIMPLIFIÉE N° 3 DU PLAN LOCAL D'URBANISME

SIVU DU PLU ROQUEFORT-SARBAZAN

2. Documents graphiques
Planche SUD

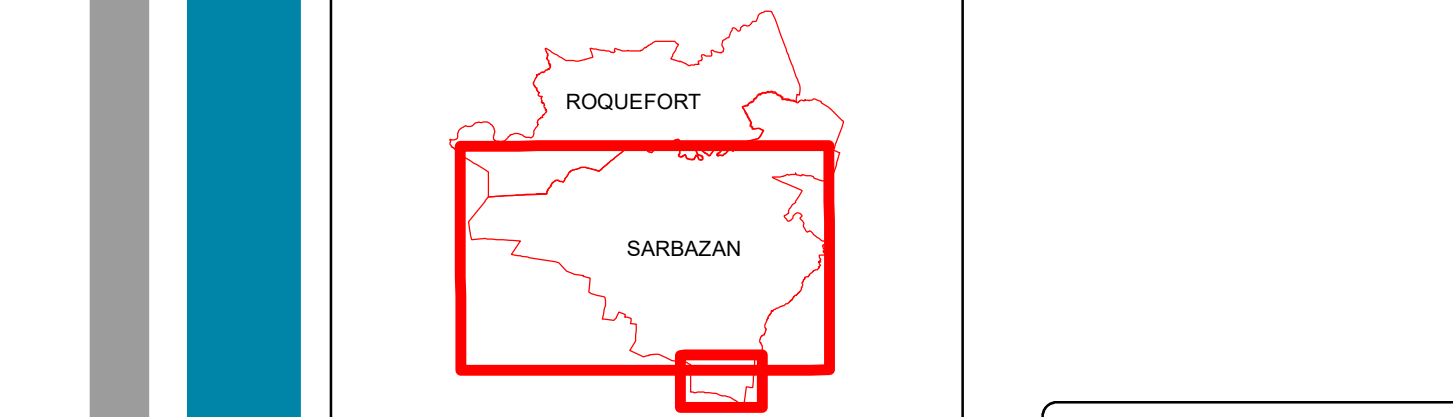

Monsieur le Président,
PHILIPPE LAMARQUE

1:5 000

AGENCE DÉPARTEMENTALE D'AIDE AUX COLLECTIVITÉS LOCALES
Maison des Communes - 175 Rue de la Chapelle Bissac - 89500 - 89000 MONT-CE-MARSAIS
Tél : 03 38 85 80 50 - www.adal89.fr

Source : Direction Générale des Finances Publiques - Cadastre - mise à jour 2020