

Commune de

Dambach

Création du plan :
Mise à jour réseaux
Dessinateur :
Report des extensions
sur la base du Plan
reçu le : 20/03/2019

Légende PLU :

Tableau d'assemblage :

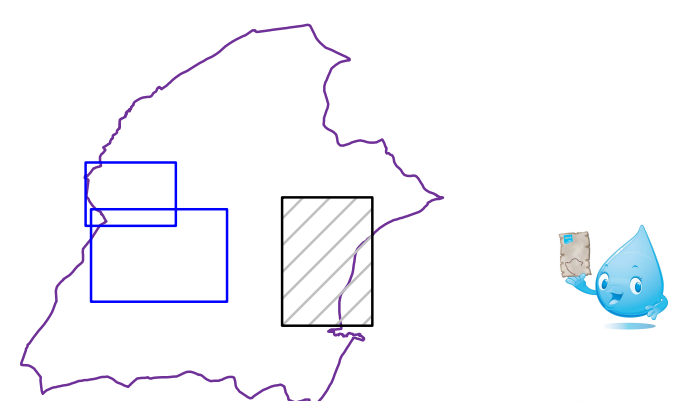


Planche : 3/3

Echelle : 1/ 2478

Légende :

- | | | |
|------------------------------------|-------------------------------------|----------------------|
| Réservoir d'eau (Brute) | M Vaine femelle | Regard de l'équipage |
| Réservoir d'eau (Basse pression) | Robinet pompé | Station de pompage |
| Réservoir d'eau (Haute pression) | Regard de branchement léger | Station de traîlage |
| Réservoir d'eau (Moyenne pression) | Bouchon | Source |
| Conduite de vidence | Plaque pinée | Puits |
| Réservoir non réutilisable | Séparateur de trancrons | Bite-charge |
| Réservoir hors compétence | Cou de réduction | Collecteur |
| Poteau d'incendie | Verticose | Réservoir |
| Poteau Auxiliaire (PA) | Vidence, Purgé ou Aération | |
| Hydrant (HN) | Hydrant d'Aréation (HA) | Câble coupeur |
| Citernes incendie (Non raccorde) | Réducteur ou Régulateur de pression | Attachement |
| Citernes incendie (Raccorde) | Borne fontaine | Plan de récolement |
| Puits d'incendie (Non raccorde) | | |

Reproduction soumise à l'autorisation préalable du SDEA * SCAN25 - IGN Paris - Reproduction Interdite - Licence n°9278

