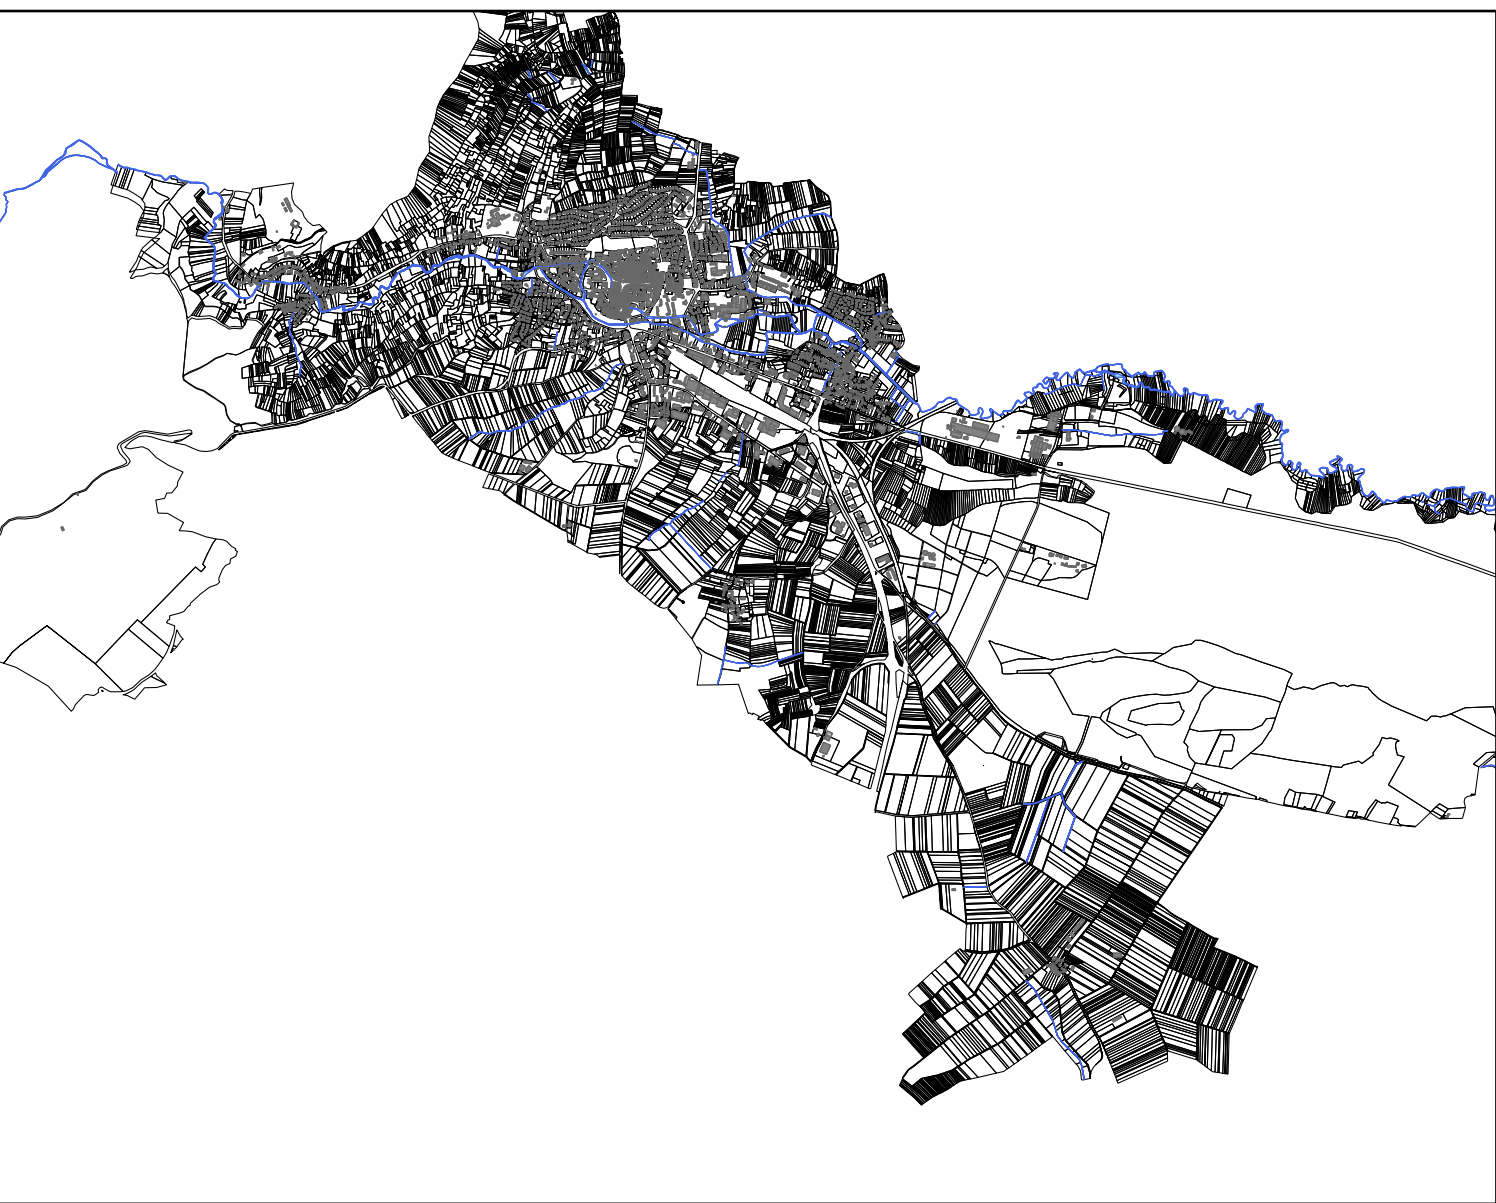
 


 zone inondable

N°	ER	VOCATION	BENEFICIAIRE
200		extension du cimetière de Veiller	Commune
201		élargissement de la rue de la Vallée	Commune
202		aménagement de l'extrême Ouest de Veiller	Commune
203		piste cyclable et accès aux berges de la Lauter	Commune
204		accès à la zone IAU1 à partir de la rue des Buchenons	Commune
205		prolongement de la liaison entre la rue de l'Industrie et la rue de la Messagerie	Commune
206		réaménagement d'un chemin rural en limite des zones bâties	Commune
208		extension du cimetière d'Altendatt	Commune
211		voie de desserte du Geisberg	Commune
212		reconversion d'une friche pour l'accueil d'une zone artisanale	Commune
213		création d'une liaison entre l'allée des Peupliers et la rue du Lycée	Commune
214		conduite d'assainissement	Commune
215		aménagement d'un carrefour sur la RD 303 pour desservir la zone Est	Commune
219		aménagement d'un accès à partir de la rue de la Pépinière	Commune
220		passage piéton entre la zone IAU1 et la rue des Vosges	Commune
221		accès à la ZAC du Stenbachel à partir de la rue de la Pépinière	Commune
222		piste cyclable à l'Ouest de la rue de la Pépinière	Commune
223		aménagement du carrefour boulevard Céménau / rue du Château d'Eau	Commune
225		aménagement de la rue des vergers	Commune

maître d'ouvrage :Communauté de Communes du Pays
de Wissembourg

Plan Local d'Urbanisme Intercommunal

PLAN DE SECTEUR

Commune de Wissembourg

Planche 3

**MODIFICATION N°5,
REVISION ALLEE N°2, REVISION ALLEE N°3,
DECLARATION DE PROJET N°4, DECLARATION DE PROJET N°5**

Vu pour être annexé aux délibérations du Conseil Communautaire en
date du 02/02/2026

A Wissembourg, le
M. Serge STRAPPAZON, le Président

conduite d'études :
OTE Ingénierie

