

RÉPUBLIQUE FRANÇAISE - DÉPARTEMENT DU HAUT-RHIN

VILLE DE ROUFFACH

PLAN LOCAL D'URBANISME



PLAN LOCAL D'URBANISME MODIFICATION N° I

**Approuvée par délibération du Conseil Municipal
le 21 juin 2011**

2 - Zonage





Le Maire

Jean-Pierre TOUAS

PLAN EXISTANT APPROUVÉ
LE 14 DÉCEMBRE 2010

LOCALISATION
DE LA MODIFICATION

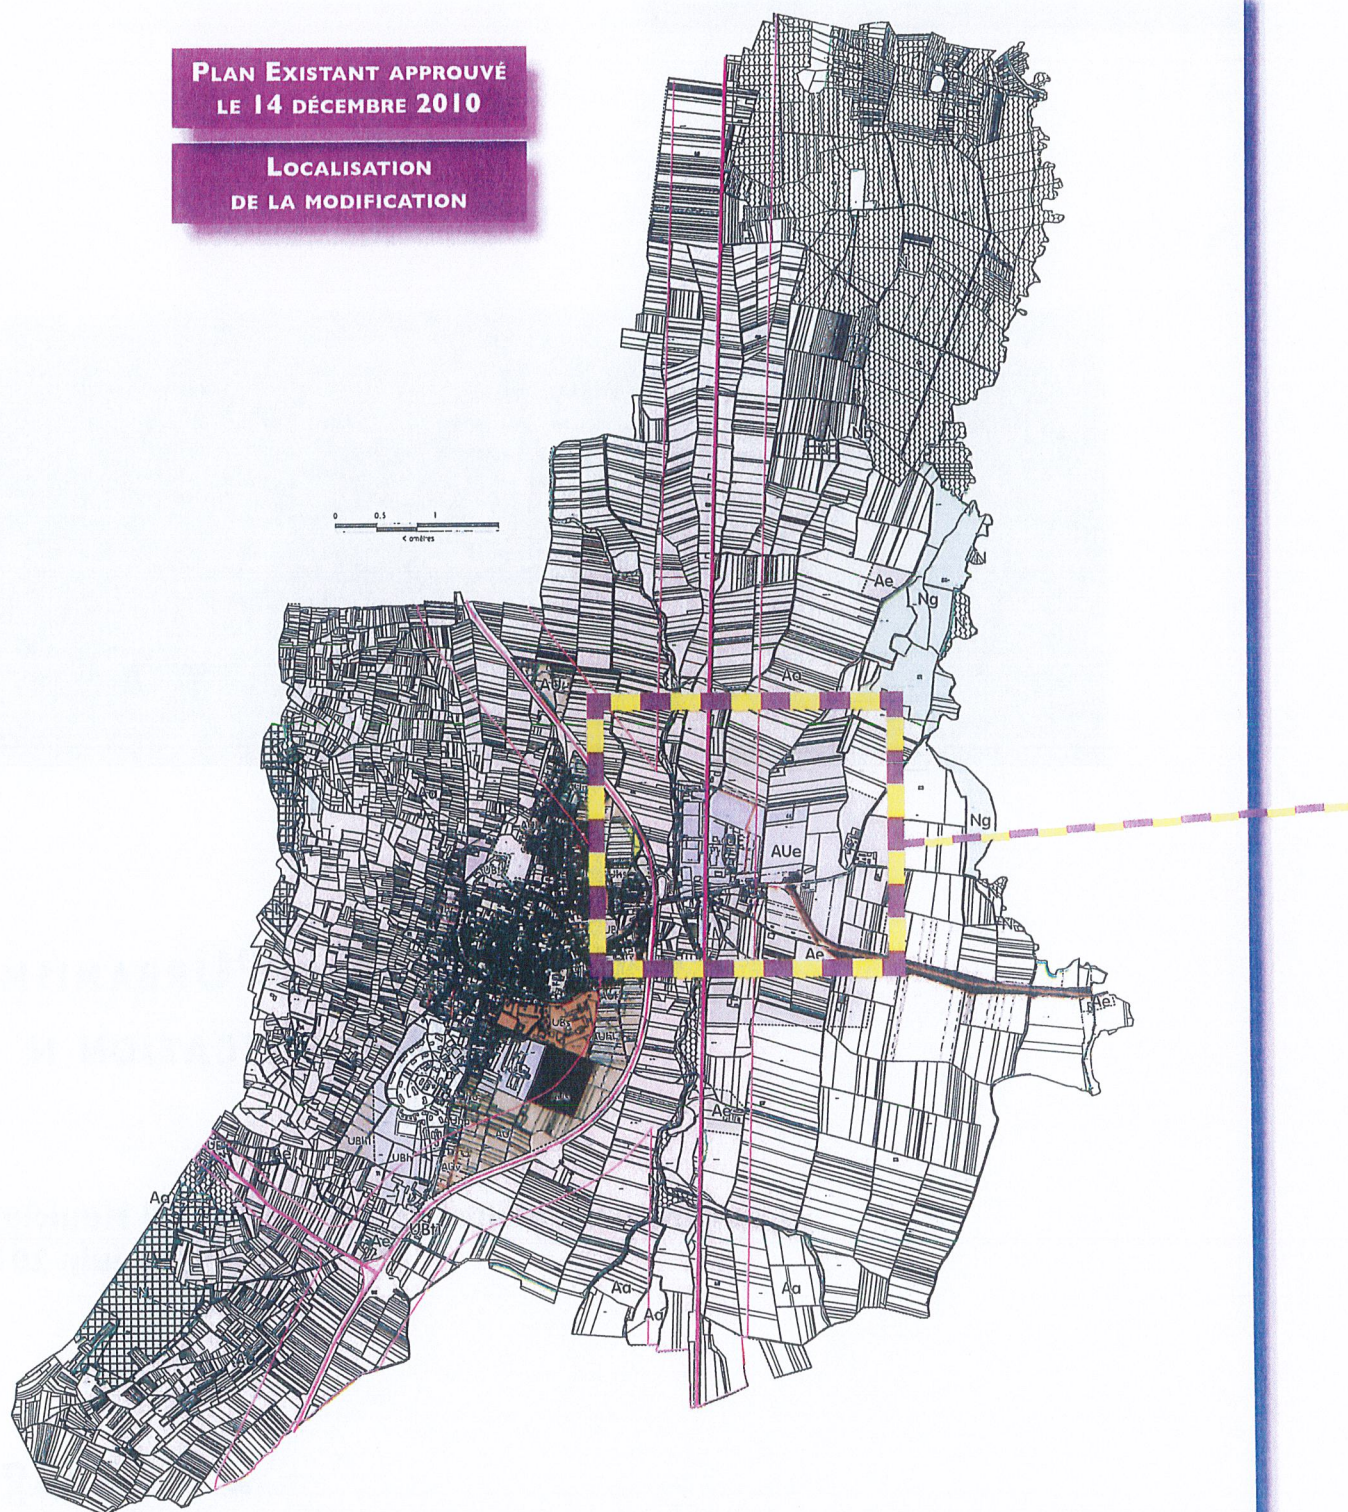

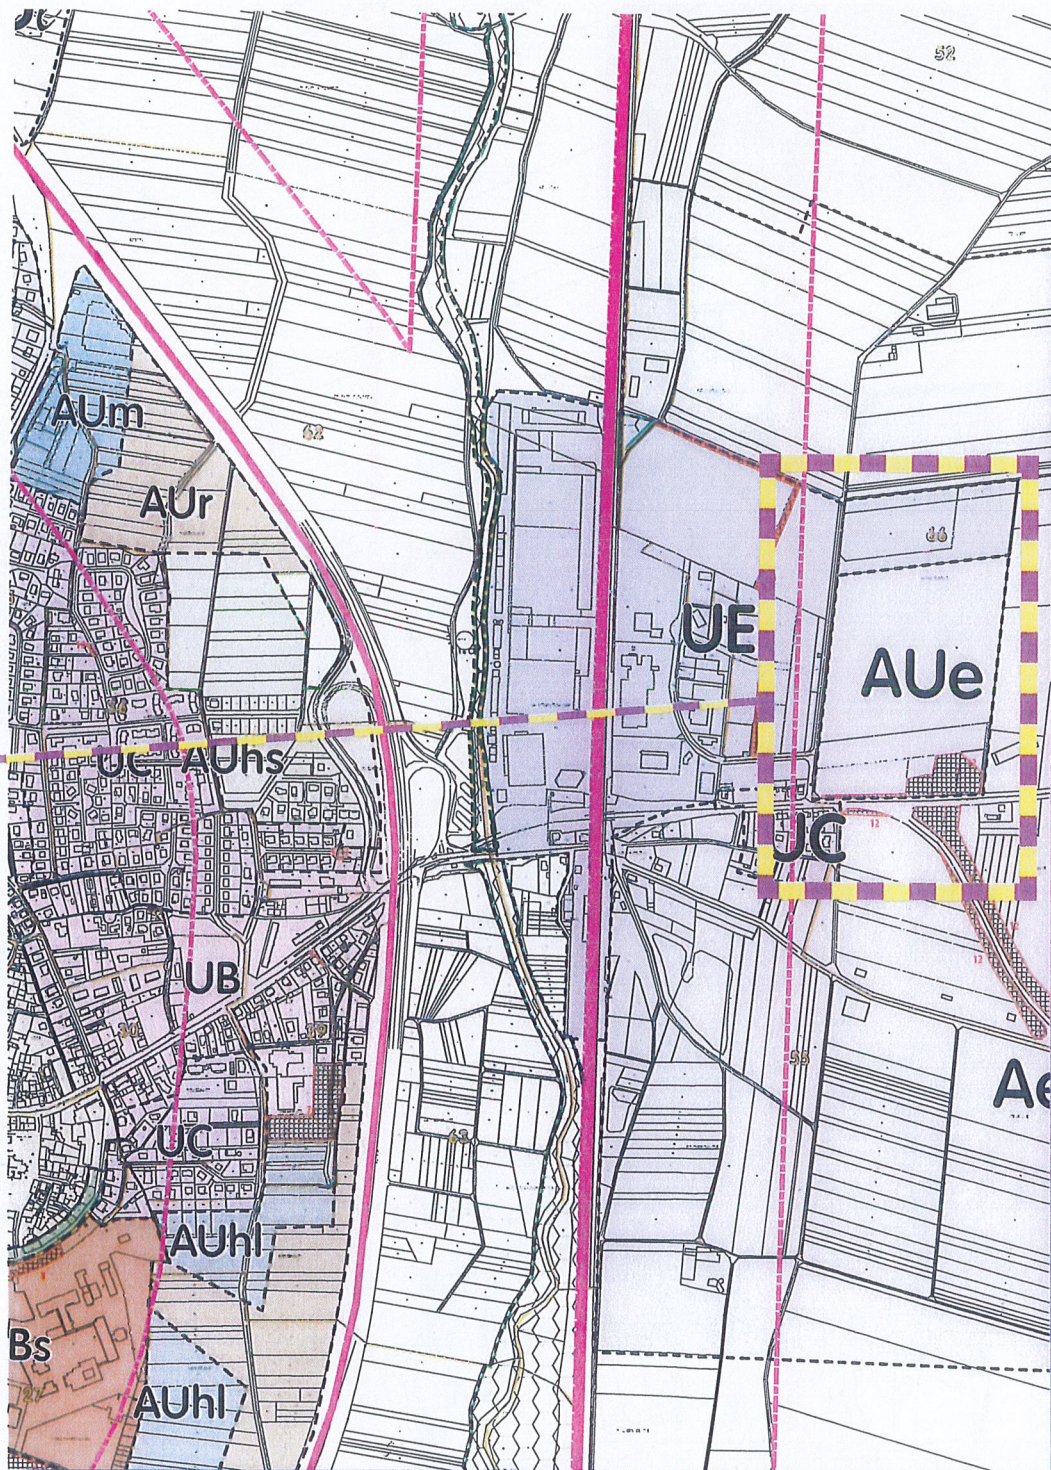

PLAN MODIFIÉ

ÉCHELLE : 1/5000

