



RÉPUBLIQUE FRANÇAISE - DÉPARTEMENT DU HAUT-RHIN

VILLE DE ROUFFACH

PLAN LOCAL D'URBANISME



PLAN LOCAL D'URBANISME

MODIFICATION SIMPLIFIÉE N° I


APPROUVÉE PAR DÉLIBÉRATION DU CONSEIL MUNICIPAL LE 23 OCTOBRE 2012

3 - Zonage

LA SUPPRESSION DE L'EMPLACEMENT RÉSERVÉ N°4

VERSION EXISTANTE DANS LE PLU EN VIGUEUR :

- **Emplacement réservé n°4**
- **Échelle 1/2.000**

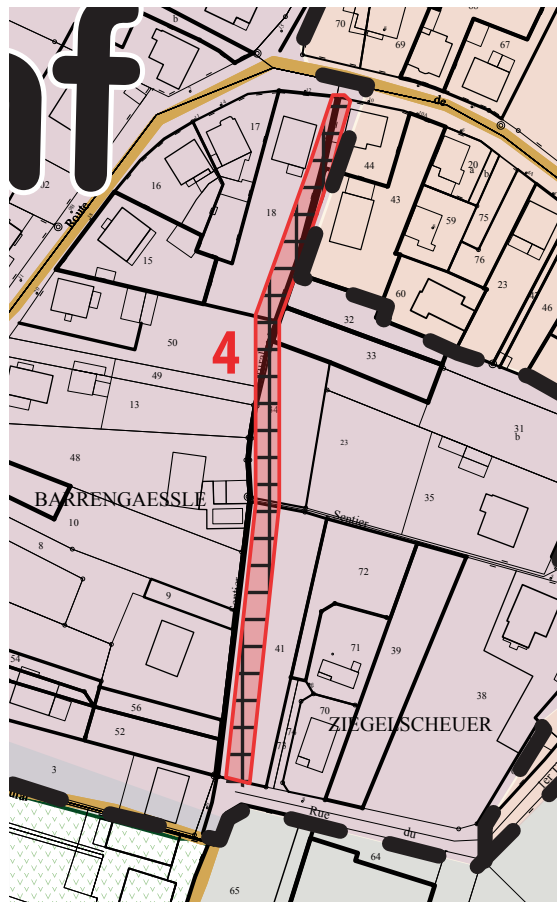

VERSION PROPOSÉE PAR LA MODIFICATION SIMPLIFIÉE DU PLU :

- Suppression de l'emplacement réservé n°4
- Échelle 1/2.000



LA SUPPRESSION DE L'EMPLACEMENT RÉSERVÉ N°10

VERSION EXISTANTE DANS LE PLU EN VIGUEUR :

- Emplacement réservé n°10
- Échelle 1/2.000




- **Suppression de l'emplacement réservé n°10**
- **Échelle 1/2.000**



RÉDUCTION DE L'EMPLACEMENT RÉSERVÉ N°12


VERSION EXISTANTE DANS LE
PLU EN VIGUEUR :

- Emplacement réservé n°12 initial
- Échelle 1/10.000

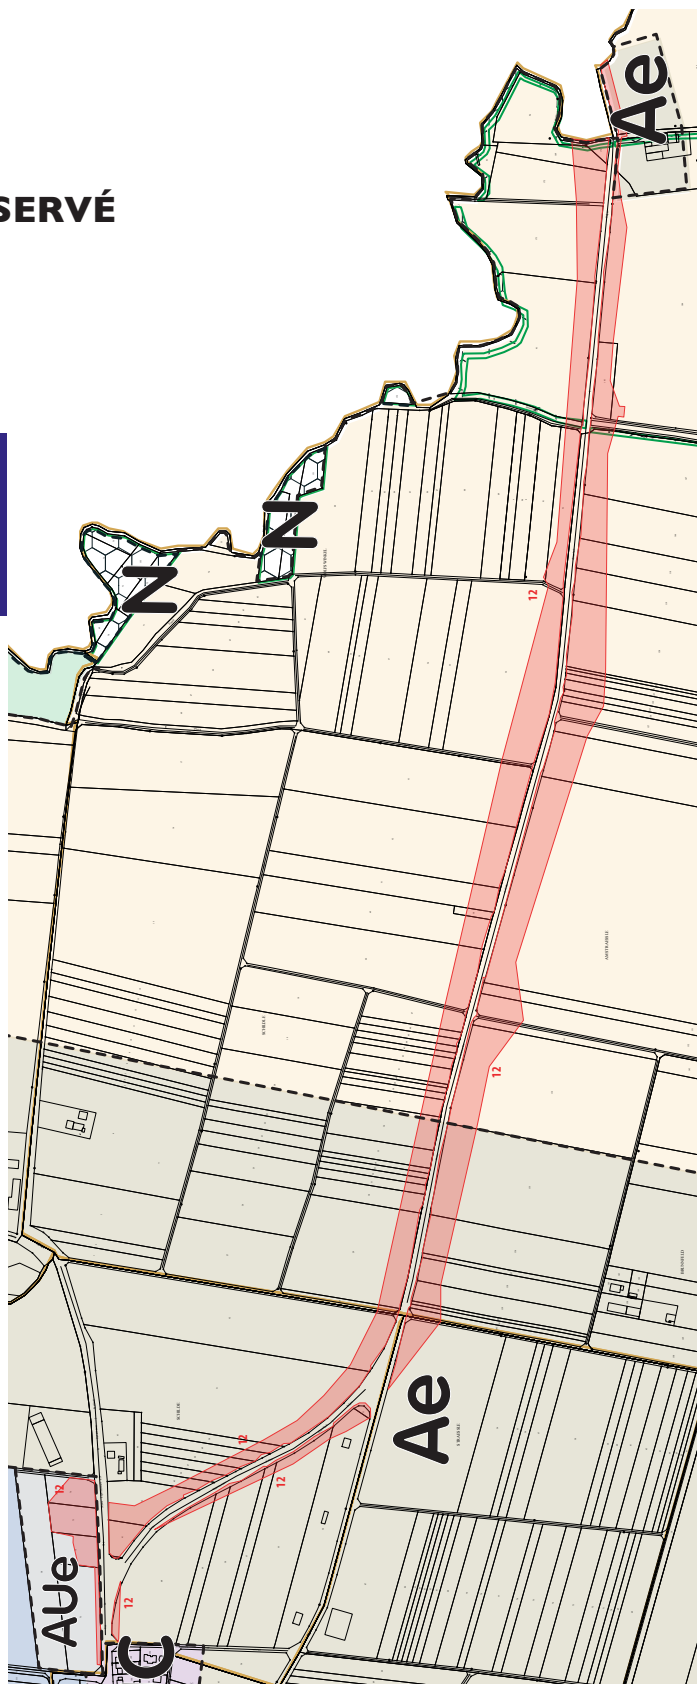

**VERSION PROPOSÉE PAR LA
MODIFICATION SIMPLIFIÉE DU PLU :**


- Emplacement réservé n°12 actualisé
- Échelle 1/10.000

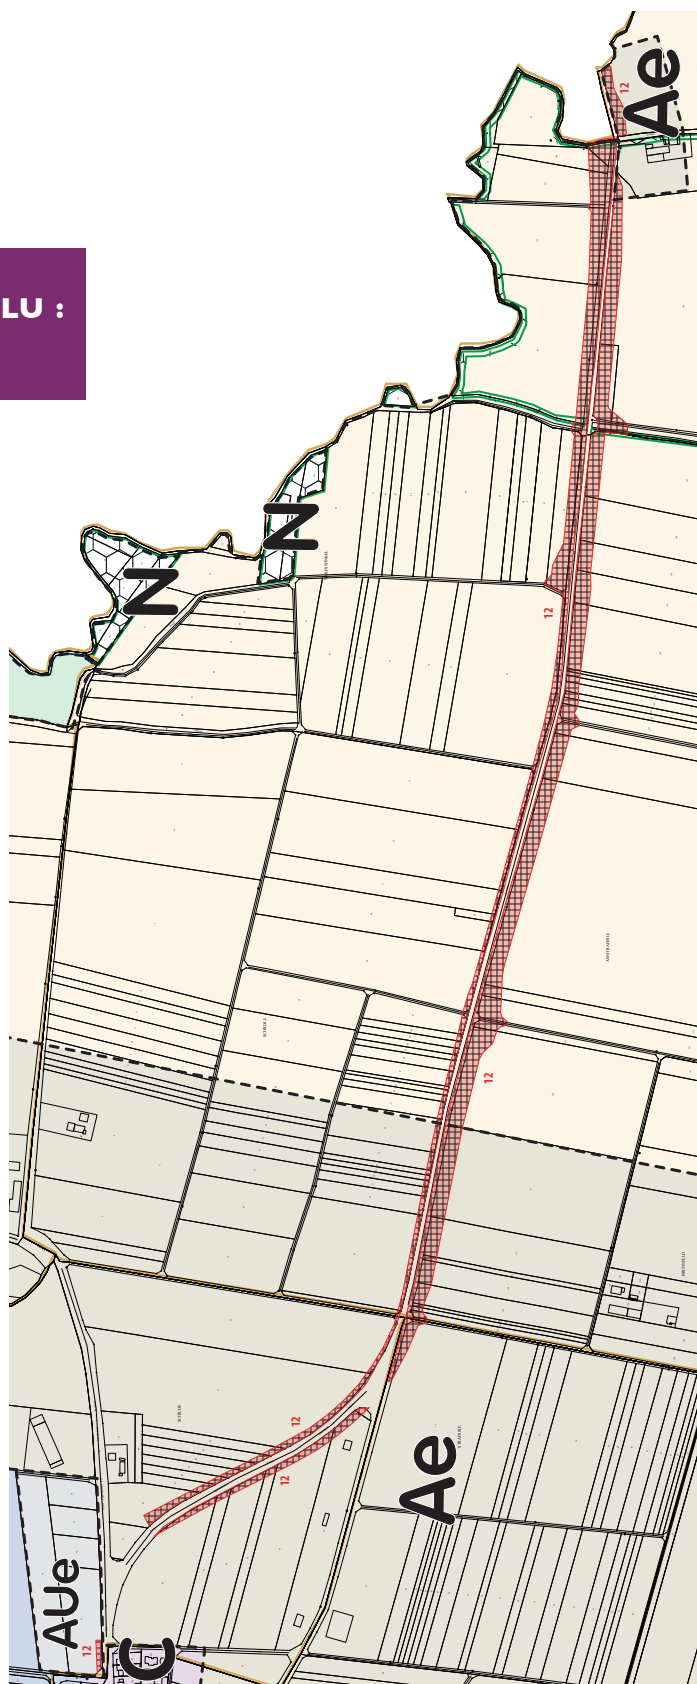

CORRECTION D'UNE ERREUR MATÉRIELLE

VERSION EXISTANTE DANS LE PLU EN VIGUEUR :

- Positionnement incorrect du «fuseau de visibilité inconstructible»
- Échelle 1/2.000

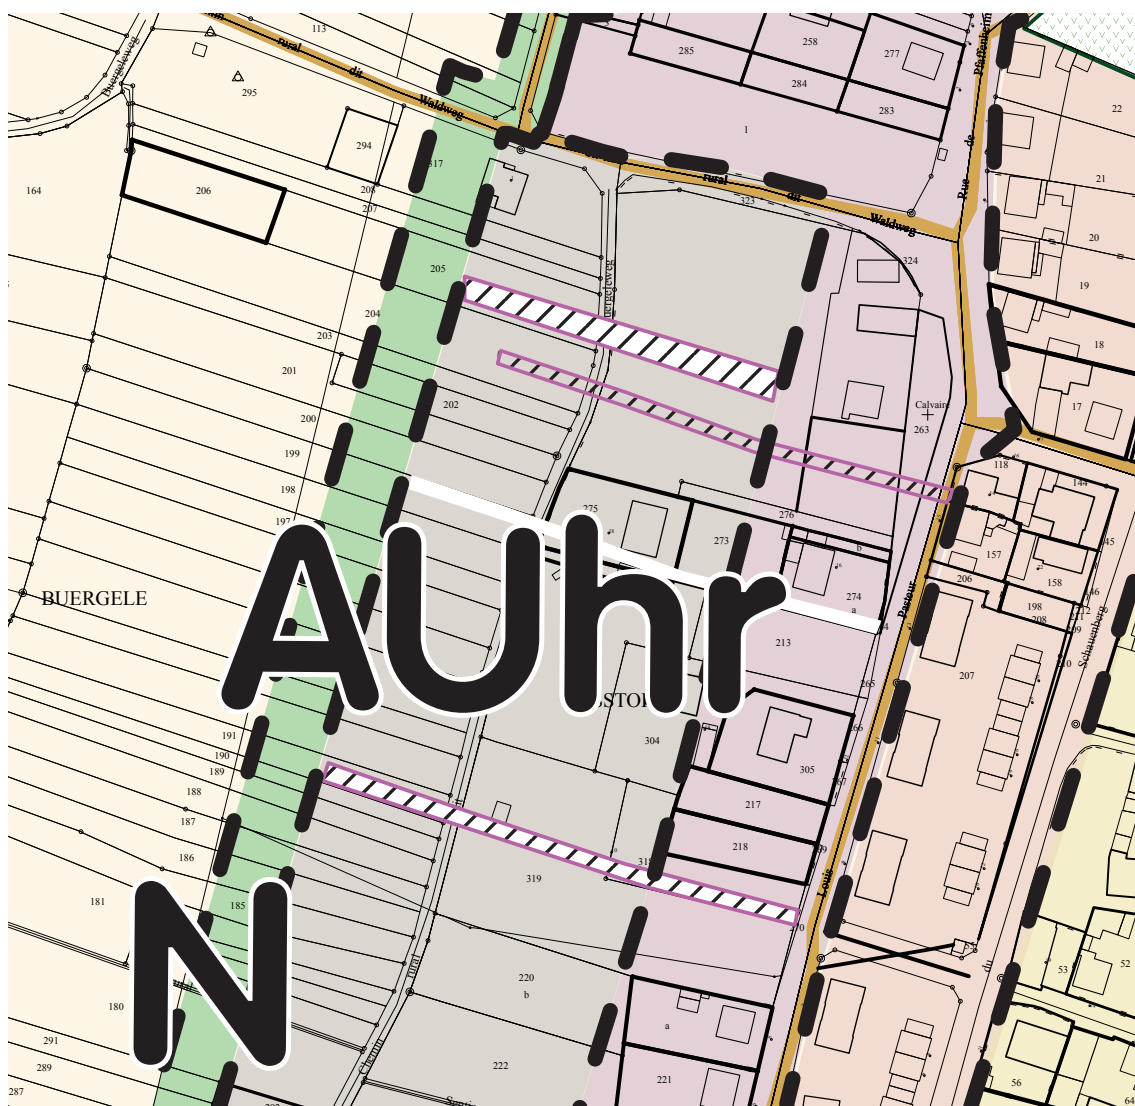


**VERSION PROPOSÉE PAR LA MODIFICATION
SIMPLIFIÉE DU PLU :**

- Positionnement rectifié du «fuseau de visibilité inconstructible»
- Échelle 1/2.000




CORRECTION D'UNE ERREUR MATÉRIELLE

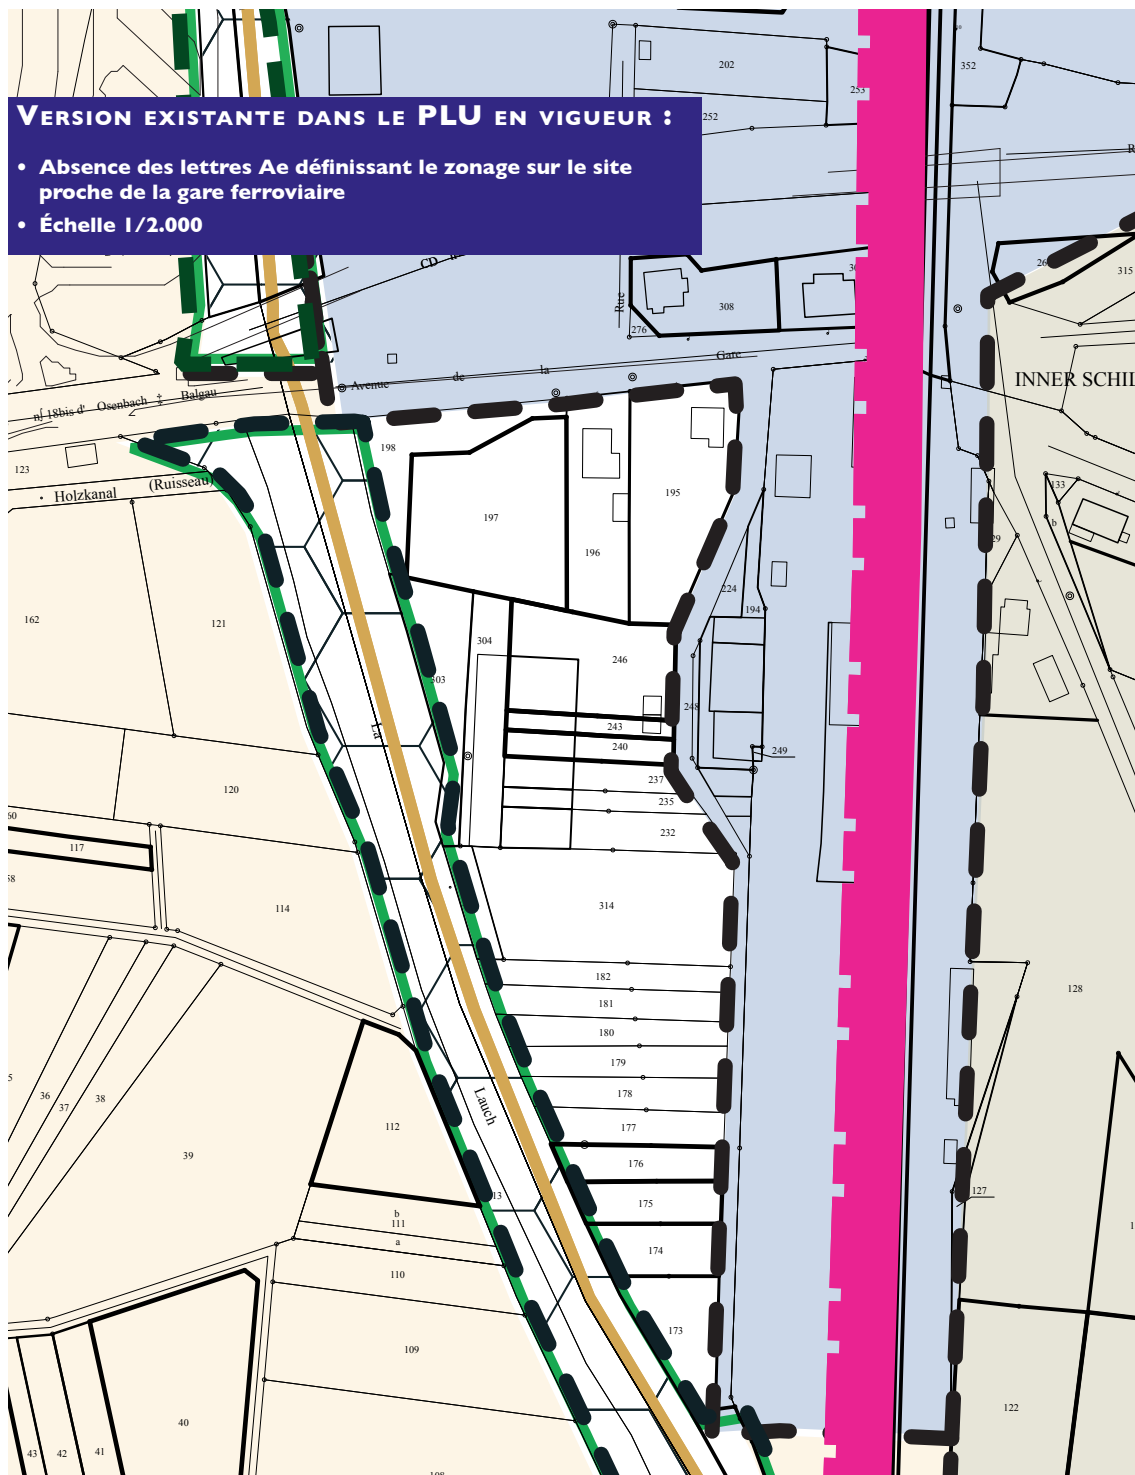

- Remise en place des lettres Ae définissant le zonage sur le site proche de la gare ferroviaire
- Échelle 1/2.000

- Remise en place des lettres Ae définissant le zonage sur le site proche de la gare ferroviaire
- Échelle 1/2.000

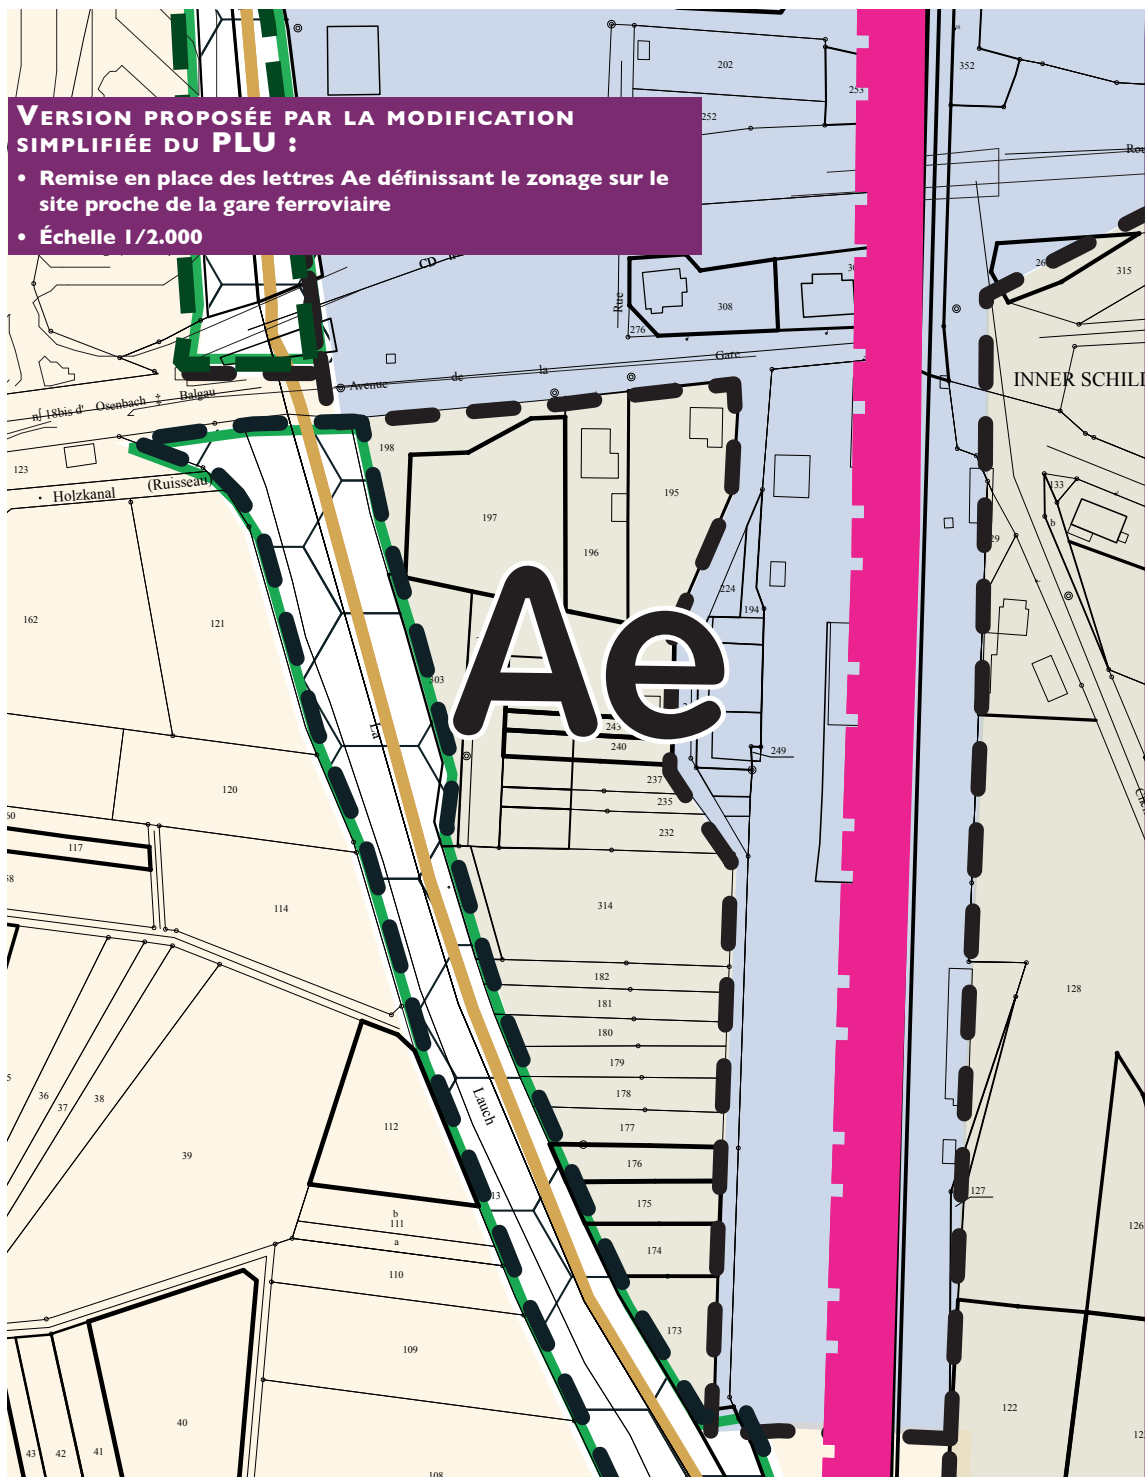

PRAGMA

STRATÉGIE
COMMUNICATION
FORMATION

12 rue du Général Leclerc ■ 67115 PLOBSHEIM

tel : 03 69 81 26 49 ■ info@pragma-scf.com ■ www.pragma-scf.com

■ S.A.R.L. au capital de 5.000 euros ■ SIRET : 524 691 44100017 ■ R.C.S. STRASBOURG TI 524 691 441 ■ Lieu de juridiction STRASBOURG ■